


**KORIDOR  
UTILITI**  
DARUL RIDZUAN



**PROJEK PENYEDIAAN POINT OF PRESENCE (POP) FASA 2  
HAB INFRASTRUKTUR GENTIAN OPTIK BERHAMPIRAN DENGAN  
SEKOLAH, PREMIS KERAJAAN DAN KOMUNITI SEKITARNYA  
OLEH KEMENTERIAN KOMUNIKASI (ZON UTARA – PERAK &  
KEDAH). SERAHAN DOKUMEN LENGKAP BAGI  
PERMOHONAN KELULUSAN IZIN LALU (ABA9006 - SEKOLAH  
KEBANGSAAN KUALA DIPANG)**

**PELAN IZIN LALU**

**NO FAIL RUJUKAN  
KUDR/KACP/A/01/25/0035**

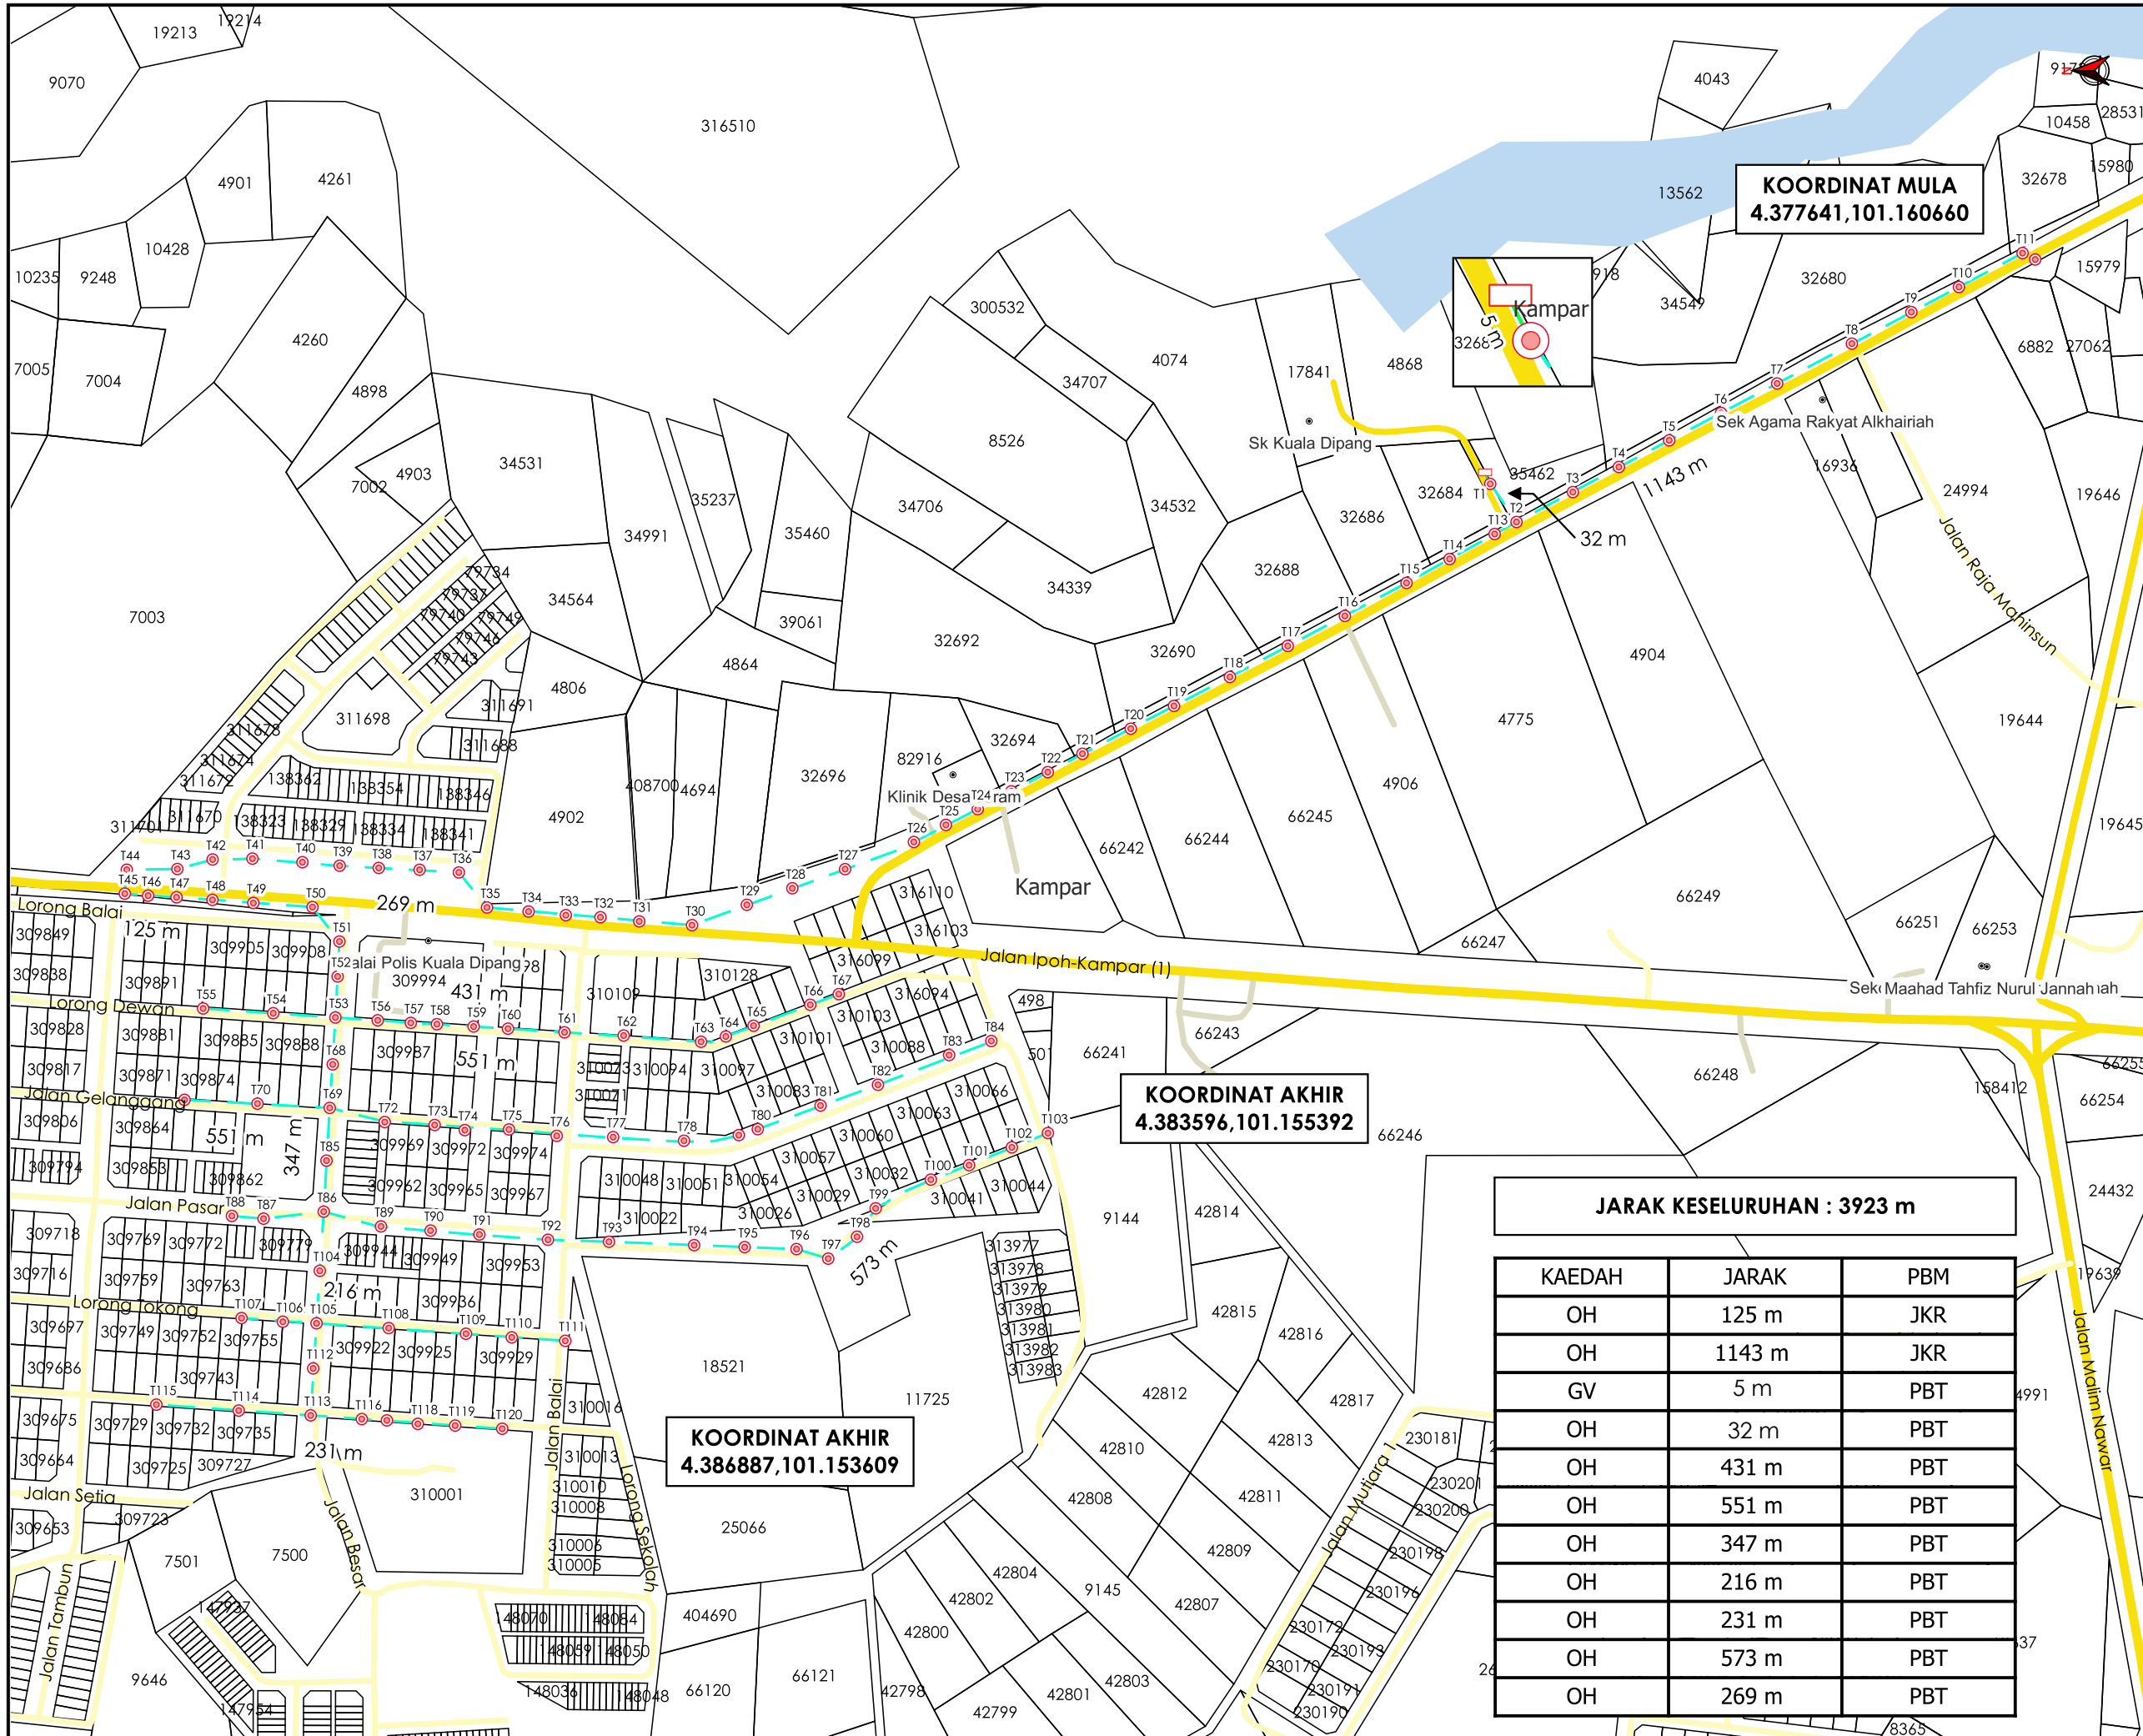

**KOORDINAT MULA**  
4.377641, 101.160660

**KOORDINAT AKHIR**  
4.383596, 101.155392

**KOORDINAT AKHIR**  
4.386887, 101.153609

**JARAK KESELURUHAN : 3923 m**

KAEDAH	JARAK	PBM
OH	125 m	JKR
OH	1143 m	JKR
GV	5 m	PBT
OH	32 m	PBT
OH	431 m	PBT
OH	551 m	PBT
OH	347 m	PBT
OH	216 m	PBT
OH	231 m	PBT
OH	573 m	PBT
OH	269 m	PBT

AGENSI PENYELARAS  
**KORIDOR UTILITI**  
DARUL RIDZUAN



**TAJUK PERMOHONAN**  
PROJEK PENYEDIAAN POINT OF PRESENCE (POP) FASA 2 HUB INFRASTRUKTUR GENTIAN OPTIK BERHAMPIRAN DENGAN SEKOLAH, PREMIS KERAJAAN DAN KOMUNITI SEKITARNYA OLEH KEMENTERIAN KOMUNIKASI (ZON UTARA - PERAK & KEDAH). SERAHAN DOKUMEN LENGKAP BAGI PERMOHONAN KELULUSAN IZIN LALU (ABA9006 - SEKOLAH KEBANGSAAN KUALA DIPANG)

- PETUNJUK**
- JALAN JKR
  - JALAN PBT
  - JALAN PERSENDIRIAN
  - GRASS VERGE
  - KABEL FIBRE OPTIK
  - KABINET CADANGAN
  - TIANG CADANGAN

**PIHAK BERKUASA MELULUS**

**JABATAN KERJA RAYA KAMPAR**

**MAJLIS DAERAH KAMPAR**

**PENYEDIA UTILITI**

**APEX COMMUNICATIONS SDN BHD**

JENIS PELAN	PELAN IZIN LALU
PELUKIS PELAN	NURUL ASHIKEEN
TARIKH DIKELUARKAN	2024-12-27
MUKA SURAT	1/1
NO FAIL RUJUKAN	PINDAAN
KUDR/KACP/A/01/25/0035	<b>00</b>

\*PENGUKURAN BERDASARKAN JARAK SATELIT