

**KORIDOR
UTILITI**
DARUL RIDZUAN





**PROJEK PENYEDIAAN POINT OF PRESENCE (POP) FASA 2
HAB INFRASTUKTUR GENTIAN OPTIK BERHAMPIRAN DENGAN
SEKOLAH, PREMIS KERAJAAN DAN KOMUNITI SEKITARNYA
OLEH KEMENTERIAN KOMUNIKASI (ZON UTARA – PERAK &
KEDAH). SERAHAN DOKUMEN LENGKAP BAGI
PERMOHONAN KELULUSAN IZIN LALU (ABA9006 - SEKOLAH
KEBANGSAAN KUALA DIPANG)**

PELAN IZIN LALU

PINDAAN 4

**NO FAIL RUJUKAN
KUDR/KACP/A/01/25/0035**

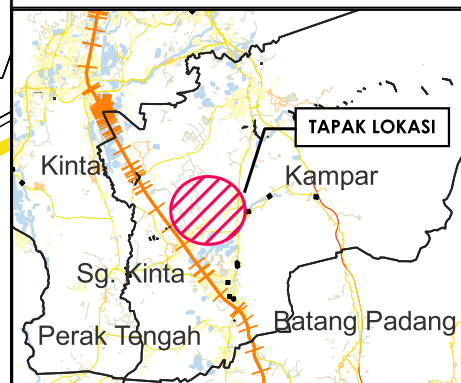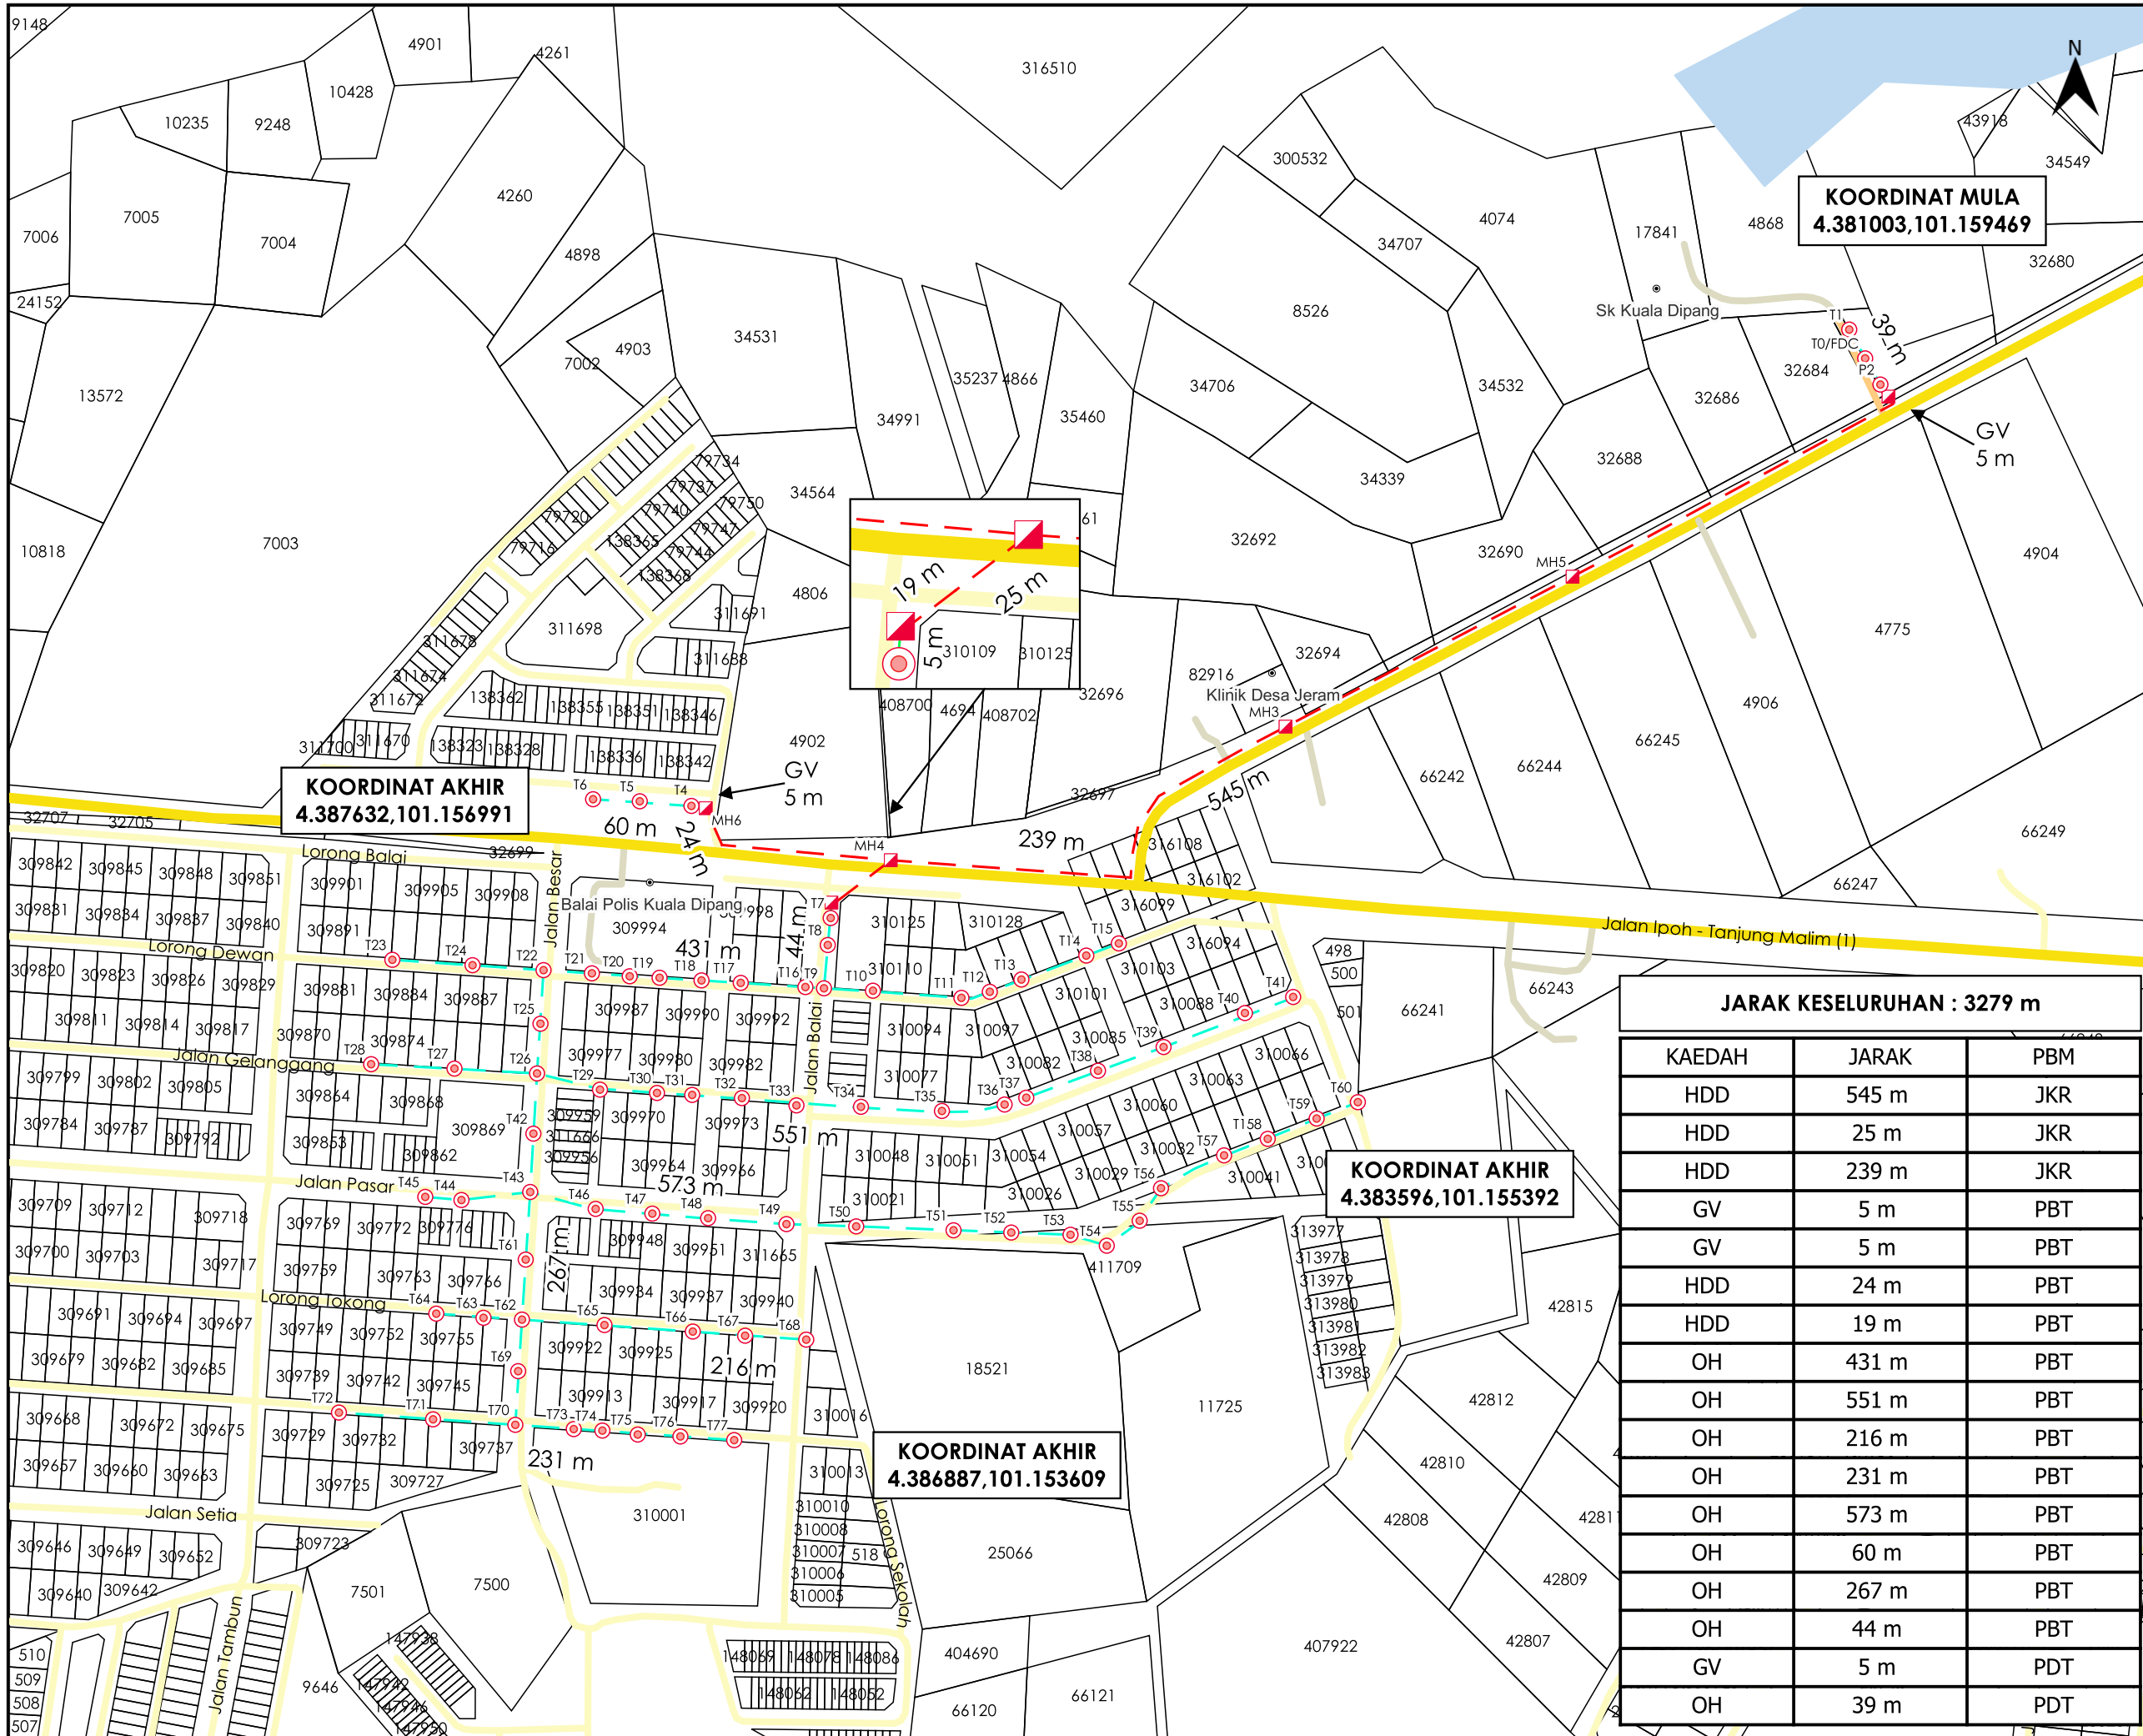

TAJUK PERMOHONAN
 PROJEK PENYEDIAAN POINT OF PRESENCE (POP) FASA 2 HAB INFRASTRUKTUR GENTIAN OPTIK BERHAMPIRAN DENGAN SEKOLAH, PREMIS KERAJAAN DAN KOMUNITI SEKITARNYA OLEH KEMENTERIAN KOMUNIKASI (ZON UTARA - PERAK & KEDAH). SERAHAN DOKUMEN LENGKAP BAGI PERMOHONAN KELULUSAN IZIN LALU (ABA9006 - SEKOLAH KEBANGSAAN KUALA DIPANG)

PETUNJUK

- JALAN JKR
- JALAN PBT
- JALAN PERSENDIRIAN
- JALAN PEJABAT DAERAH
- GRASS VERGE
- HORIZONTAL DIRECTIONAL DRILLING
- OVERHEAD
- ◻ MANHOLE CADANGAN
- TIANG CADANGAN

JARAK KESELURUHAN : 3279 m

KAEDAH	JARAK	PBM
HDD	545 m	JKR
HDD	25 m	JKR
HDD	239 m	JKR
GV	5 m	PBT
GV	5 m	PBT
HDD	24 m	PBT
HDD	19 m	PBT
OH	431 m	PBT
OH	551 m	PBT
OH	216 m	PBT
OH	231 m	PBT
OH	573 m	PBT
OH	60 m	PBT
OH	267 m	PBT
OH	44 m	PBT
GV	5 m	PDT
OH	39 m	PDT

PIHAK BERKUASA MELULUS

	JABATAN KERJA RAYA KAMPAR
	MAJLIS DAERAH KAMPAR
	PEJABAT DAERAH DAN TANAH KAMPAR



JENIS PELAN	PELAN IZIN LALU
PELUKIS PELAN	NURUL ASHIKEEN
TARIKH DIKELUARKAN	2025-06-19
MUKA SURAT	1/1
NO FAIL RUJUKAN	PINDAAN
KUDR/KACP/A/01/25/0035	04

*PENGUKURAN BERDASARKAN JARAK SATELIT