


**KORIDOR  
UTILITI**  
DARUL RIDZUAN



**PROJEK PENYEDIAAN POINT OF PRESENCE (POP) FASA 2  
HAB INFRASTUKTUR GENTIAN OPTIK BERHAMPIRAN DENGAN  
SEKOLAH, PREMIS KERAJAAN DAN KOMUNITI SEKITARNYA  
OLEH KEMENTERIAN KOMUNIKASI (ZON UTARA – PERAK &  
KEDAH) SERAHAN DOKUMEN LENGKAP BAGI PERMOHONAN  
KELULUSAN IZIN LALU (ABD3071 – SEKOLAH JENIS  
KEBANGSAAAN (TAMIL) LADANG KALUMPONG)**

**PELAN IZIN LALU  
(PINDAAN)**

**NO FAIL RUJUKAN  
KUDR/KACP/A/11/24/0148**

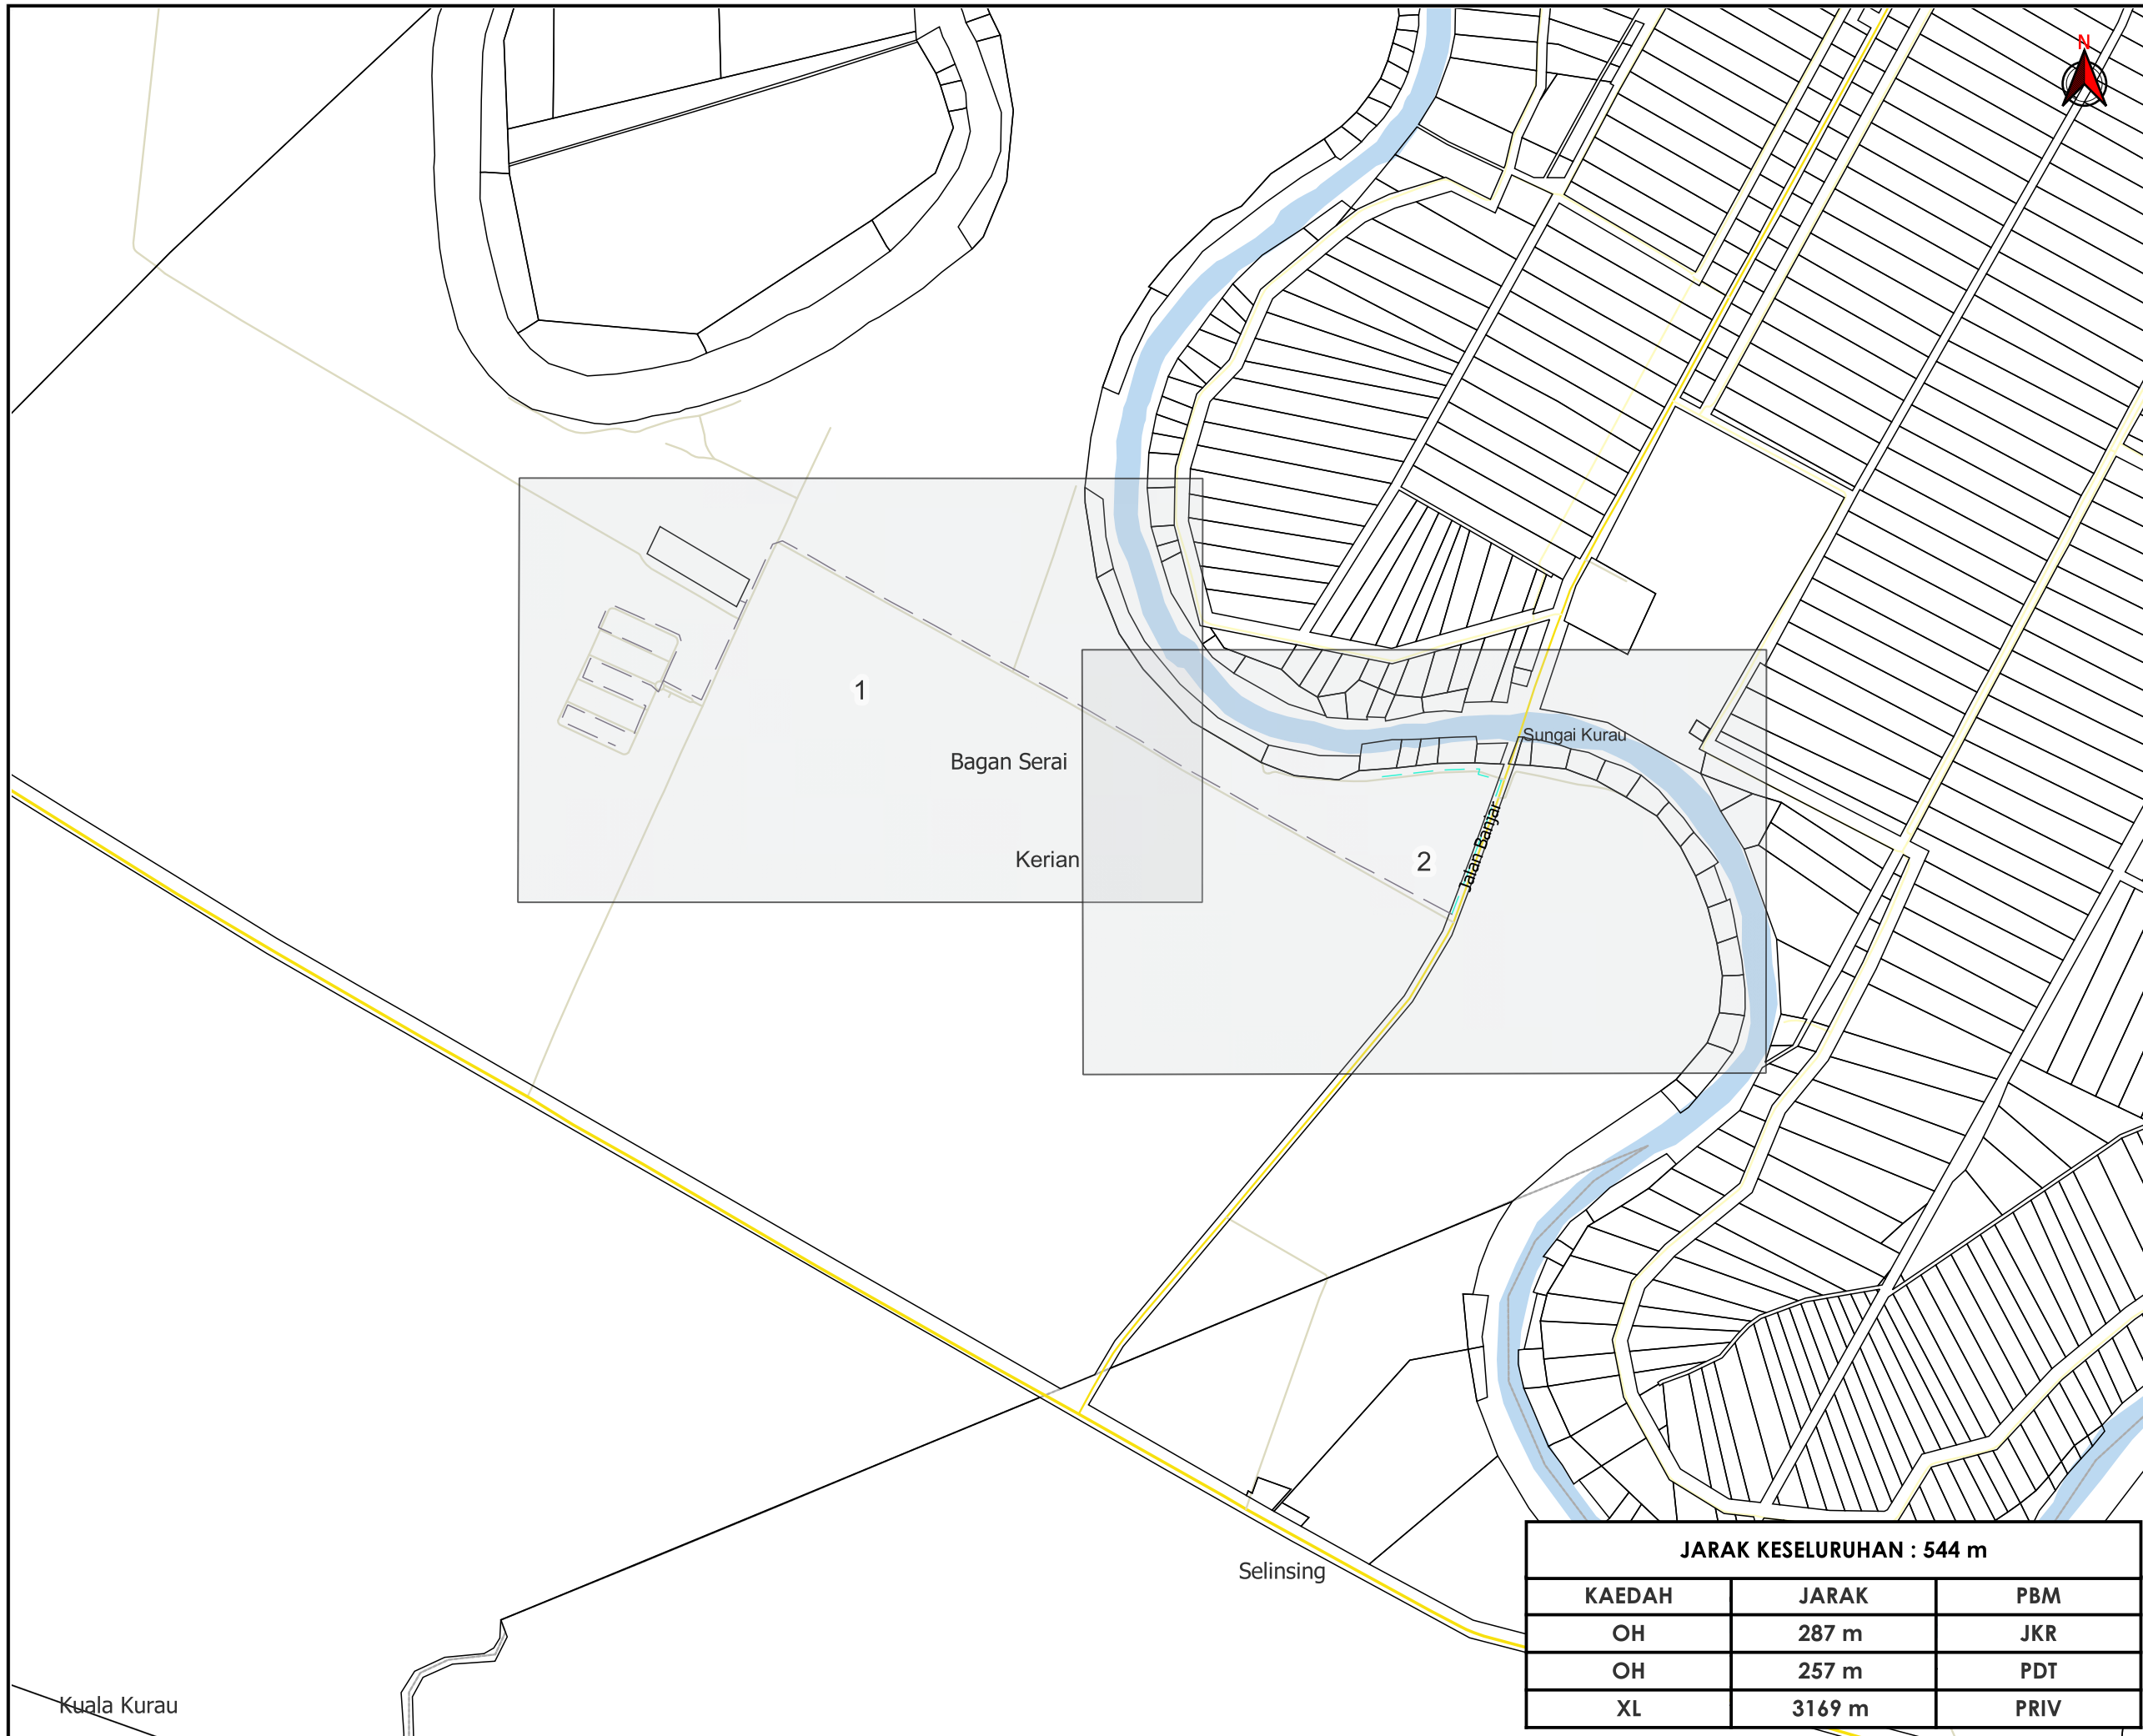

AGENSI PENYELARAS  
**KORIDOR UTILITI**  
 DARUL RIDZUAN



**TAJUK PERMOHONAN**  
 PROJEK PENYEDIAAN POINT OF PRESENCE (POP) FASA 2 HAB INFRASTRUKTUR GENTIAN OPTIK BERHAMPIRAN DENGAN SEKOLAH, PREMIS KERAJAAN DAN KOMUNITI SEKITARNYA OLEH KEMENTERIAN KOMUNIKASI (ZON UTARA - PERAK & KEDAH) SERAHAN DOKUMEN LENGKAP BAGI PERMOHONAN KELULUSAN IZIN LALU (ABD3071 - SEKOLAH JENIS KEBANGSAAN (TAMIL) LADANG KALUMPONG)

- PETUNJUK**
- JALAN JKR
  - JALAN PBT
  - JALAN PERSENDIRIAN
  - KABEL FIBRE OPTIK
  - - JALAN TIDAK TERLIBAT

**PIHAK BERKUASA MELULUS**

	JABATAN KERJA RAYA KERIAN
	PEJABAT DAERAH & TANAH KERIAN


**PENYEDIA UTILITI**



JARAK KESELURUHAN : 544 m		
KAEDAH	JARAK	PBM
OH	287 m	JKR
OH	257 m	PDT
XL	3169 m	PRIV

JENIS PELAN	PELAN IZIN LALU
PELUKIS PELAN	SYAHMIZA SUHAILA
TARIKH DIKELUARKAN	2025-01-21
MUKA SURAT	0/2
NO FAIL RUJUKAN	PINDAAN
KUDR/KACP/A/11/24/0148	<b>01</b>

**\*PENGUKURAN BERDASARKAN JARAK SATELIT**

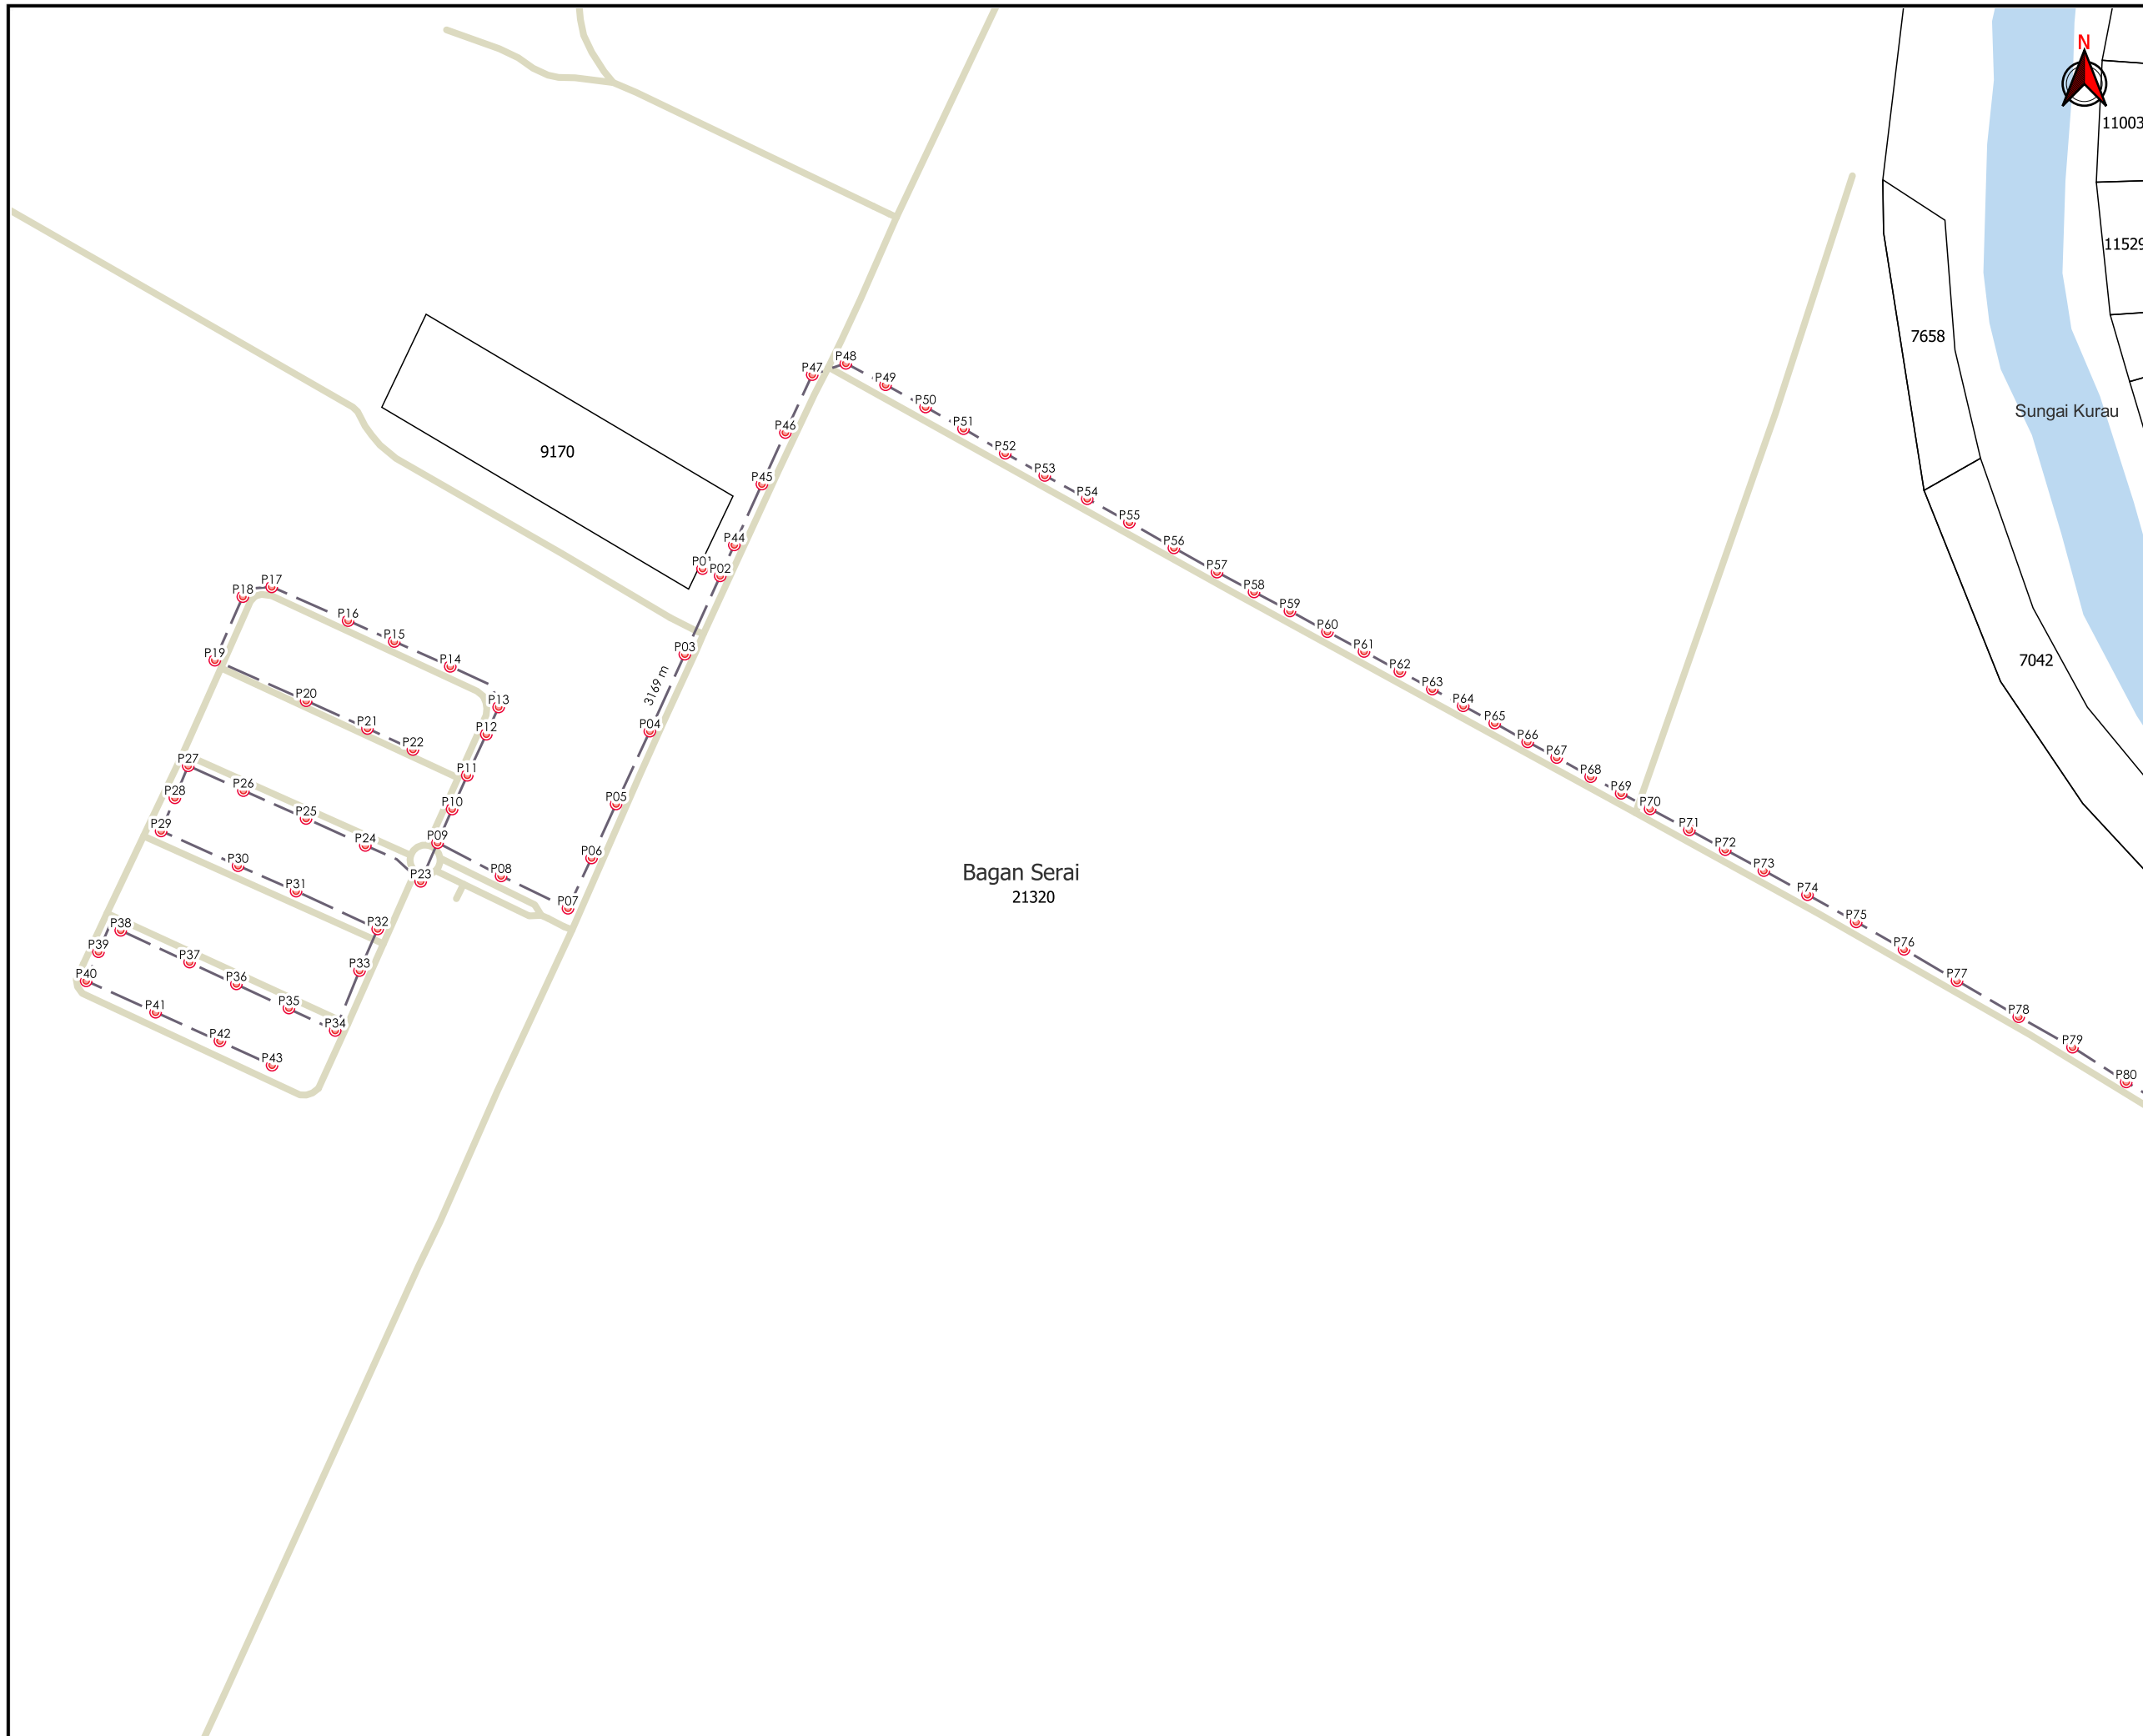

**TAJUK PERMOHONAN**  
 PROJEK PENYEDIAAN POINT OF PRESENCE (POP) FASA 2 HAB INFRASTRUKTUR GENTIAN OPTIK BERHAMPIRAN DENGAN SEKOLAH, PREMIS KERAJAAN DAN KOMUNITI SEKITARNYA OLEH KEMENTERIAN KOMUNIKASI (ZON UTARA - PERAK & KEDAH) SERAHAN DOKUMEN LENGKAP BAGI PERMOHONAN KELULUSAN IZIN LALU (ABD3071 - SEKOLAH JENIS KEBANGSAAN (TAMIL) LADANG KALUMPONG)


- PETUNJUK**
- JALAN PERSENDIRIAN
  - JALAN TIDAK TERLIBAT
  - TIANG CADANGAN

PIHAK BERKUASA MELULUS	
	JABATAN KERJA RAYA KERIAN
	PEJABAT DAERAH & TANAH KERIAN



JENIS PELAN	PELAN IZIN LALU
PELUKIS PELAN	SYAHMIZA SUHAILA
TARIKH DIKELUARKAN	2025-01-21
MUKA SURAT	1/2
NO FAIL RUJUKAN	PINDAAN
KUDR/KACP/A/11/24/0148	<b>01</b>

**\*PENGUKURAN BERDASARKAN JARAK SATELIT**

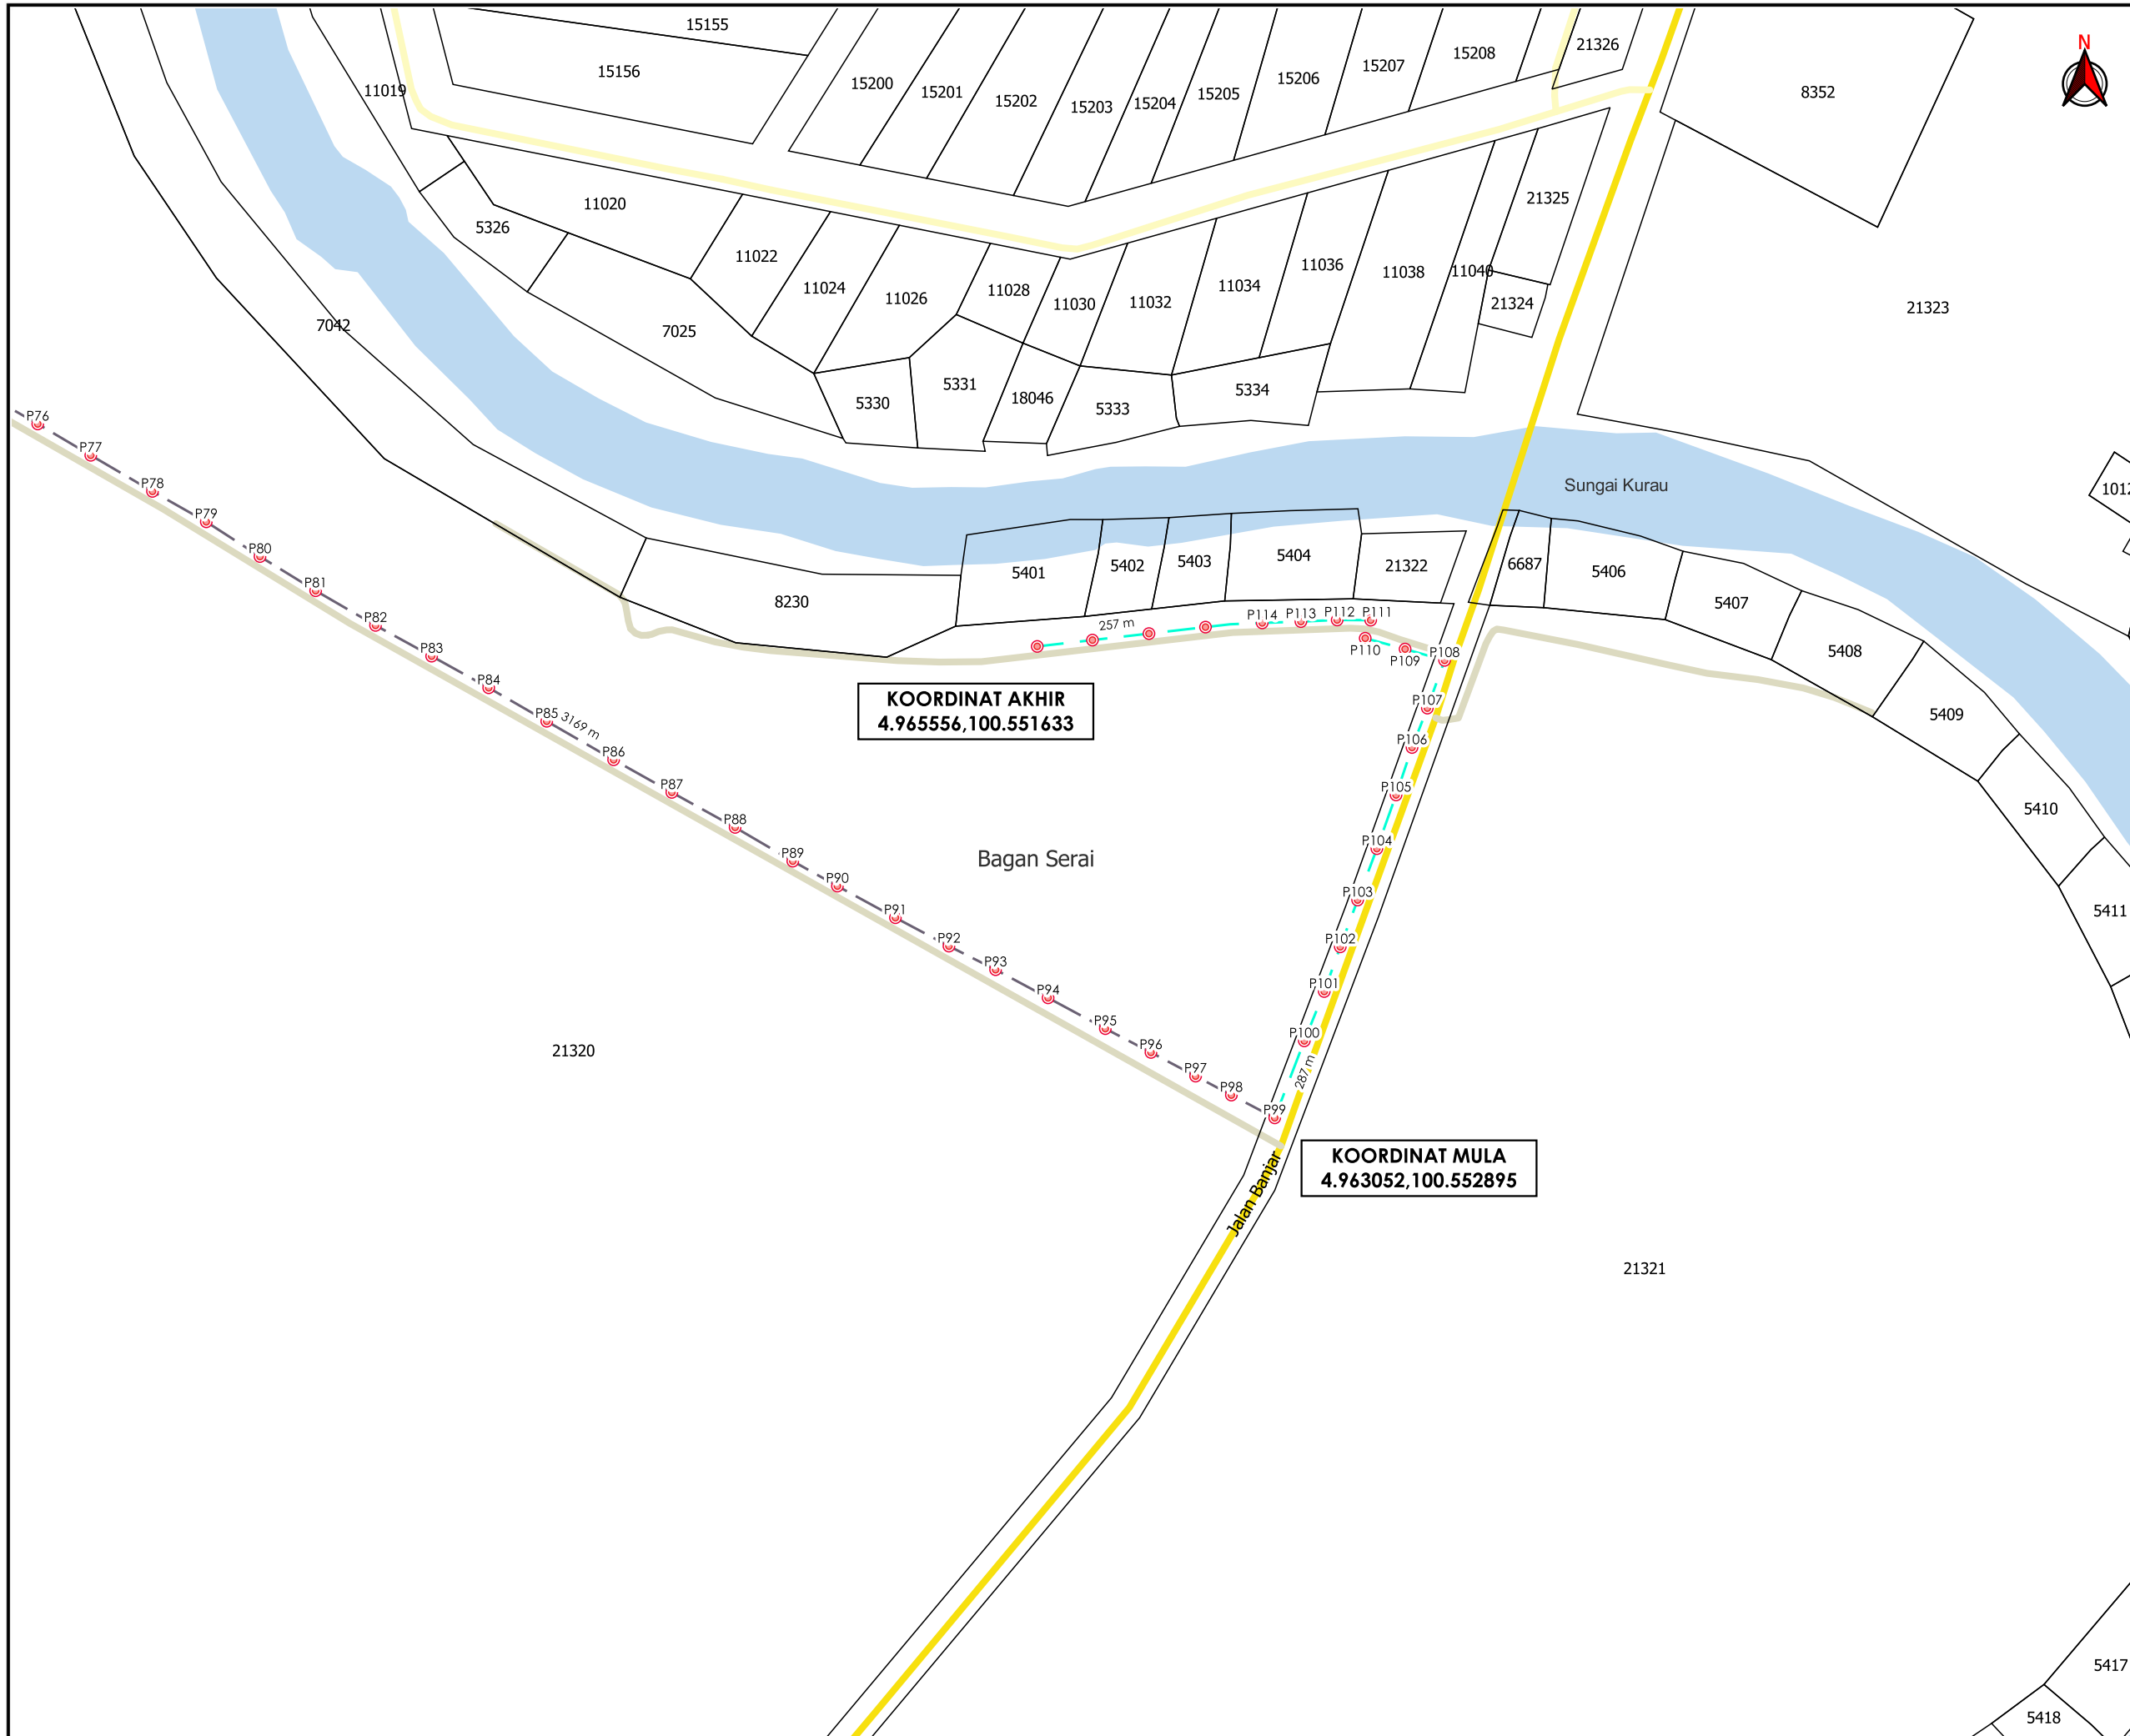

**TAPAK LOKASI**

**TAJUK PERMOHONAN**  
 PROJEK PENYEDIAAN POINT OF PRESENCE (POP) FASA 2 HAB INFRASTRUKTUR GENTIAN OPTIK BERHAMPIRAN DENGAN SEKOLAH, PREMIS KERAJAAN DAN KOMUNITI SEKITARNYA OLEH KEMENTERIAN KOMUNIKASI (ZON UTARA - PERAK & KEDAH) SERAHAN DOKUMEN LENGKAP BAGI PERMOHONAN KELULUSAN IZIN LALU (ABD3071 - SEKOLAH JENIS KEBANGSAAN (TAMIL) LADANG KALUMPONG)

- PETUNJUK**
- JALAN JKR
  - JALAN PBT
  - JALAN PERSENDIRIAN
  - KABEL FIBRE OPTIK
  - - JALAN TIDAK TERLIBAT
  - TIANG CADANGAN

**KOORDINAT AKHIR**  
 4.965556,100.551633

**KOORDINAT MULA**  
 4.963052,100.552895

**PIHAK BERKUASA MELULUS**

	JABATAN KERJA RAYA KERIAN
	PEJABAT DAERAH & TANAH KERIAN

**PENYEDIA UTILITI**



JENIS PELAN	PELAN IZIN LALU
PELUKIS PELAN	SYAHMIZA SUHAILA
TARIKH DIKELUARKAN	2025-01-21
MUKA SURAT	2/2
NO FAIL RUJUKAN	PINDAAN
KUDR/KACP/A/11/24/0148	<b>01</b>

**\*PENGUKURAN BERDASARKAN JARAK SATELIT**