


**KORIDOR
UTILITI**
DARUL RIDZUAN



**PERMOHONAN PERMIT IZIN LALU BAGI KERJA-KERJA
PENGOREKAN JALAN DI DALAM RIZAB JALAN KAWASAN
MAJLIS BANDARAYA IPOH BAGI KERJA-KERJA
PEMASANGAN PAIP RETIKULASI AIR BAGI 6 LOT RPT (PT
233874-PT 233879) UNTUK TETUAN MEMORI SALJU SDN. BHD.
-SERAHAN DOKUMEN**

PELAN IZIN LALU

**NO FAIL RUJUKAN
KUDR/LAP/B/11/24/0132**

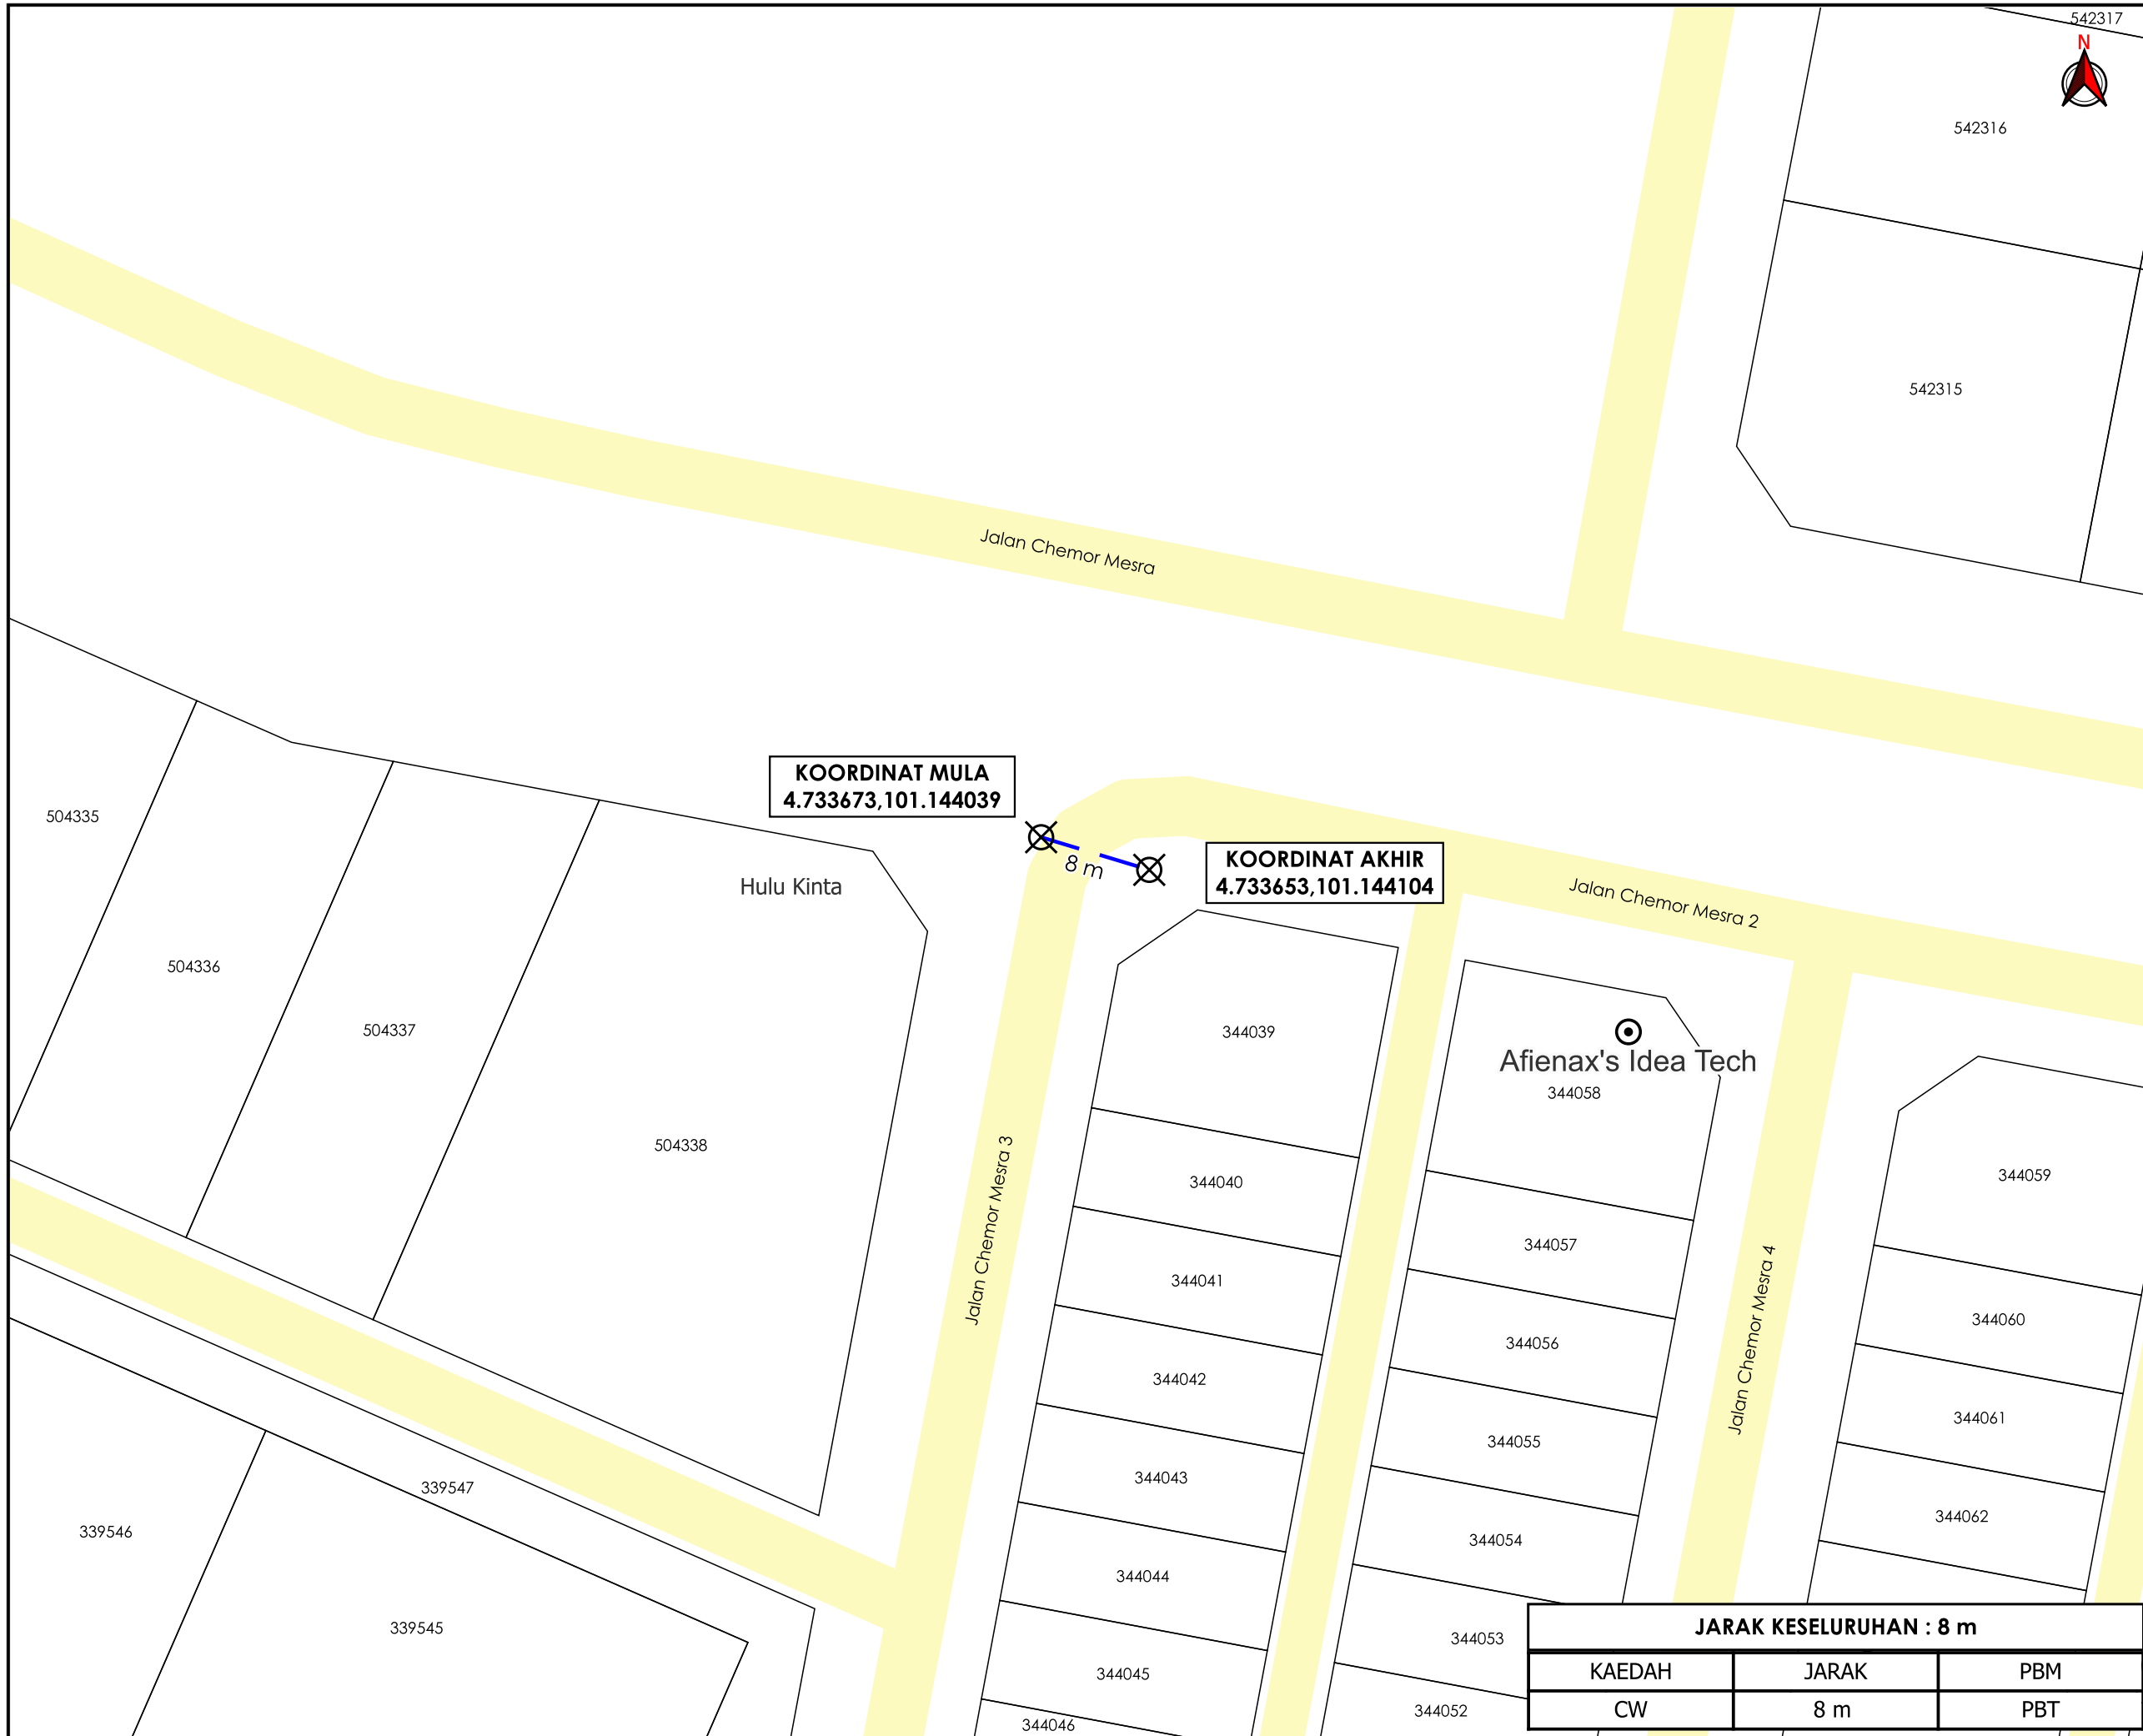

KOORDINAT MULA
4.733673,101.144039

KOORDINAT AKHIR
4.733653,101.144104

| | | |
|--------------------------------|-------|-----|
| JARAK KESELURUHAN : 8 m | | |
| KAEDAH | JARAK | PBM |
| CW | 8 m | PBT |



TAJUK PERMOHONAN
PERMOHONAN PERMIT IZIN LALU BAGI KERJA-KERJA PENGOREKAN JALAN DI DALAM RIZAB JALAN KAWASAN MAJLIS BANDARAYA IPOH BAGI KERJA-KERJA PEMASANGAN PAIP RETIKULASI AIR BAGI 6 LOT RPT (PT 233874-PT 233879) UNTUK TETUAN MEMORI SALJU SDN. BHD. -SERAHAN DOKUMEN

- PETUNJUK**
- JALAN PBT
 - CARRIAGE WAY
 - X TITIK MULA/AKHIR

PIHAK BERKUASA MELULUS
 MAJLIS BANDARAYA IPOH

PENYEDIA UTILITI
 LEMBAGA AIR PERAK

| | |
|-----------------------|------------------------|
| JENIS PELAN | PELAN IZIN LALU |
| PELUKIS PELAN | NOR ALIA |
| TARIKH DIKELUARKAN | 2024-11-27 |
| MUKA SURAT | 1/1 |
| NO FAIL RUJUKAN | PINDAAN |
| KUDR/LAP/B/11/24/0132 | 00 |

*PENGUKURAN BERDASARKAN JARAK SATELIT