

**KORIDOR  
UTILITI**  
DARUL RIDZUAN




**TENAGA  
NASIONAL**

**CADANGAN MEMBINA KOMPLEKS KILANG YANG  
MENGANDUNGI: (I) SATU UNIT KILANG 1 TINGKAT (II) SATU  
UNIT BANGUNAN PEJABAT 2 TINGKAT YANG  
MENGANDUNGI PEJABAT, SURAU DAN TANDAS (III) SATU  
UNIT PONDOK PENGAWAL (IV) SATU UNIT RUMAH SAMPAH  
(V) SATU UNIT RUMAH PAM (VI) SATU UNIT PENCAWANG  
ELEKTRIK TNB SATU TINGKAT DI ATAS LOT 17349 (GRN 159315),  
SELUAS 2.378 EKAR, JALAN JELAWAI 5, BANDAR PROTON,  
MUKIM HULU BERNAM TIMOR, DAERAH MUALLIM, PERAK  
DARUL RIDZUAN BAGI TRILLION SPEED (M) SDN. BHD.**

**PELAN IZIN LALU**

**NO FAIL RUJUKAN  
KUDR/TNBB/A/11/24/0113**

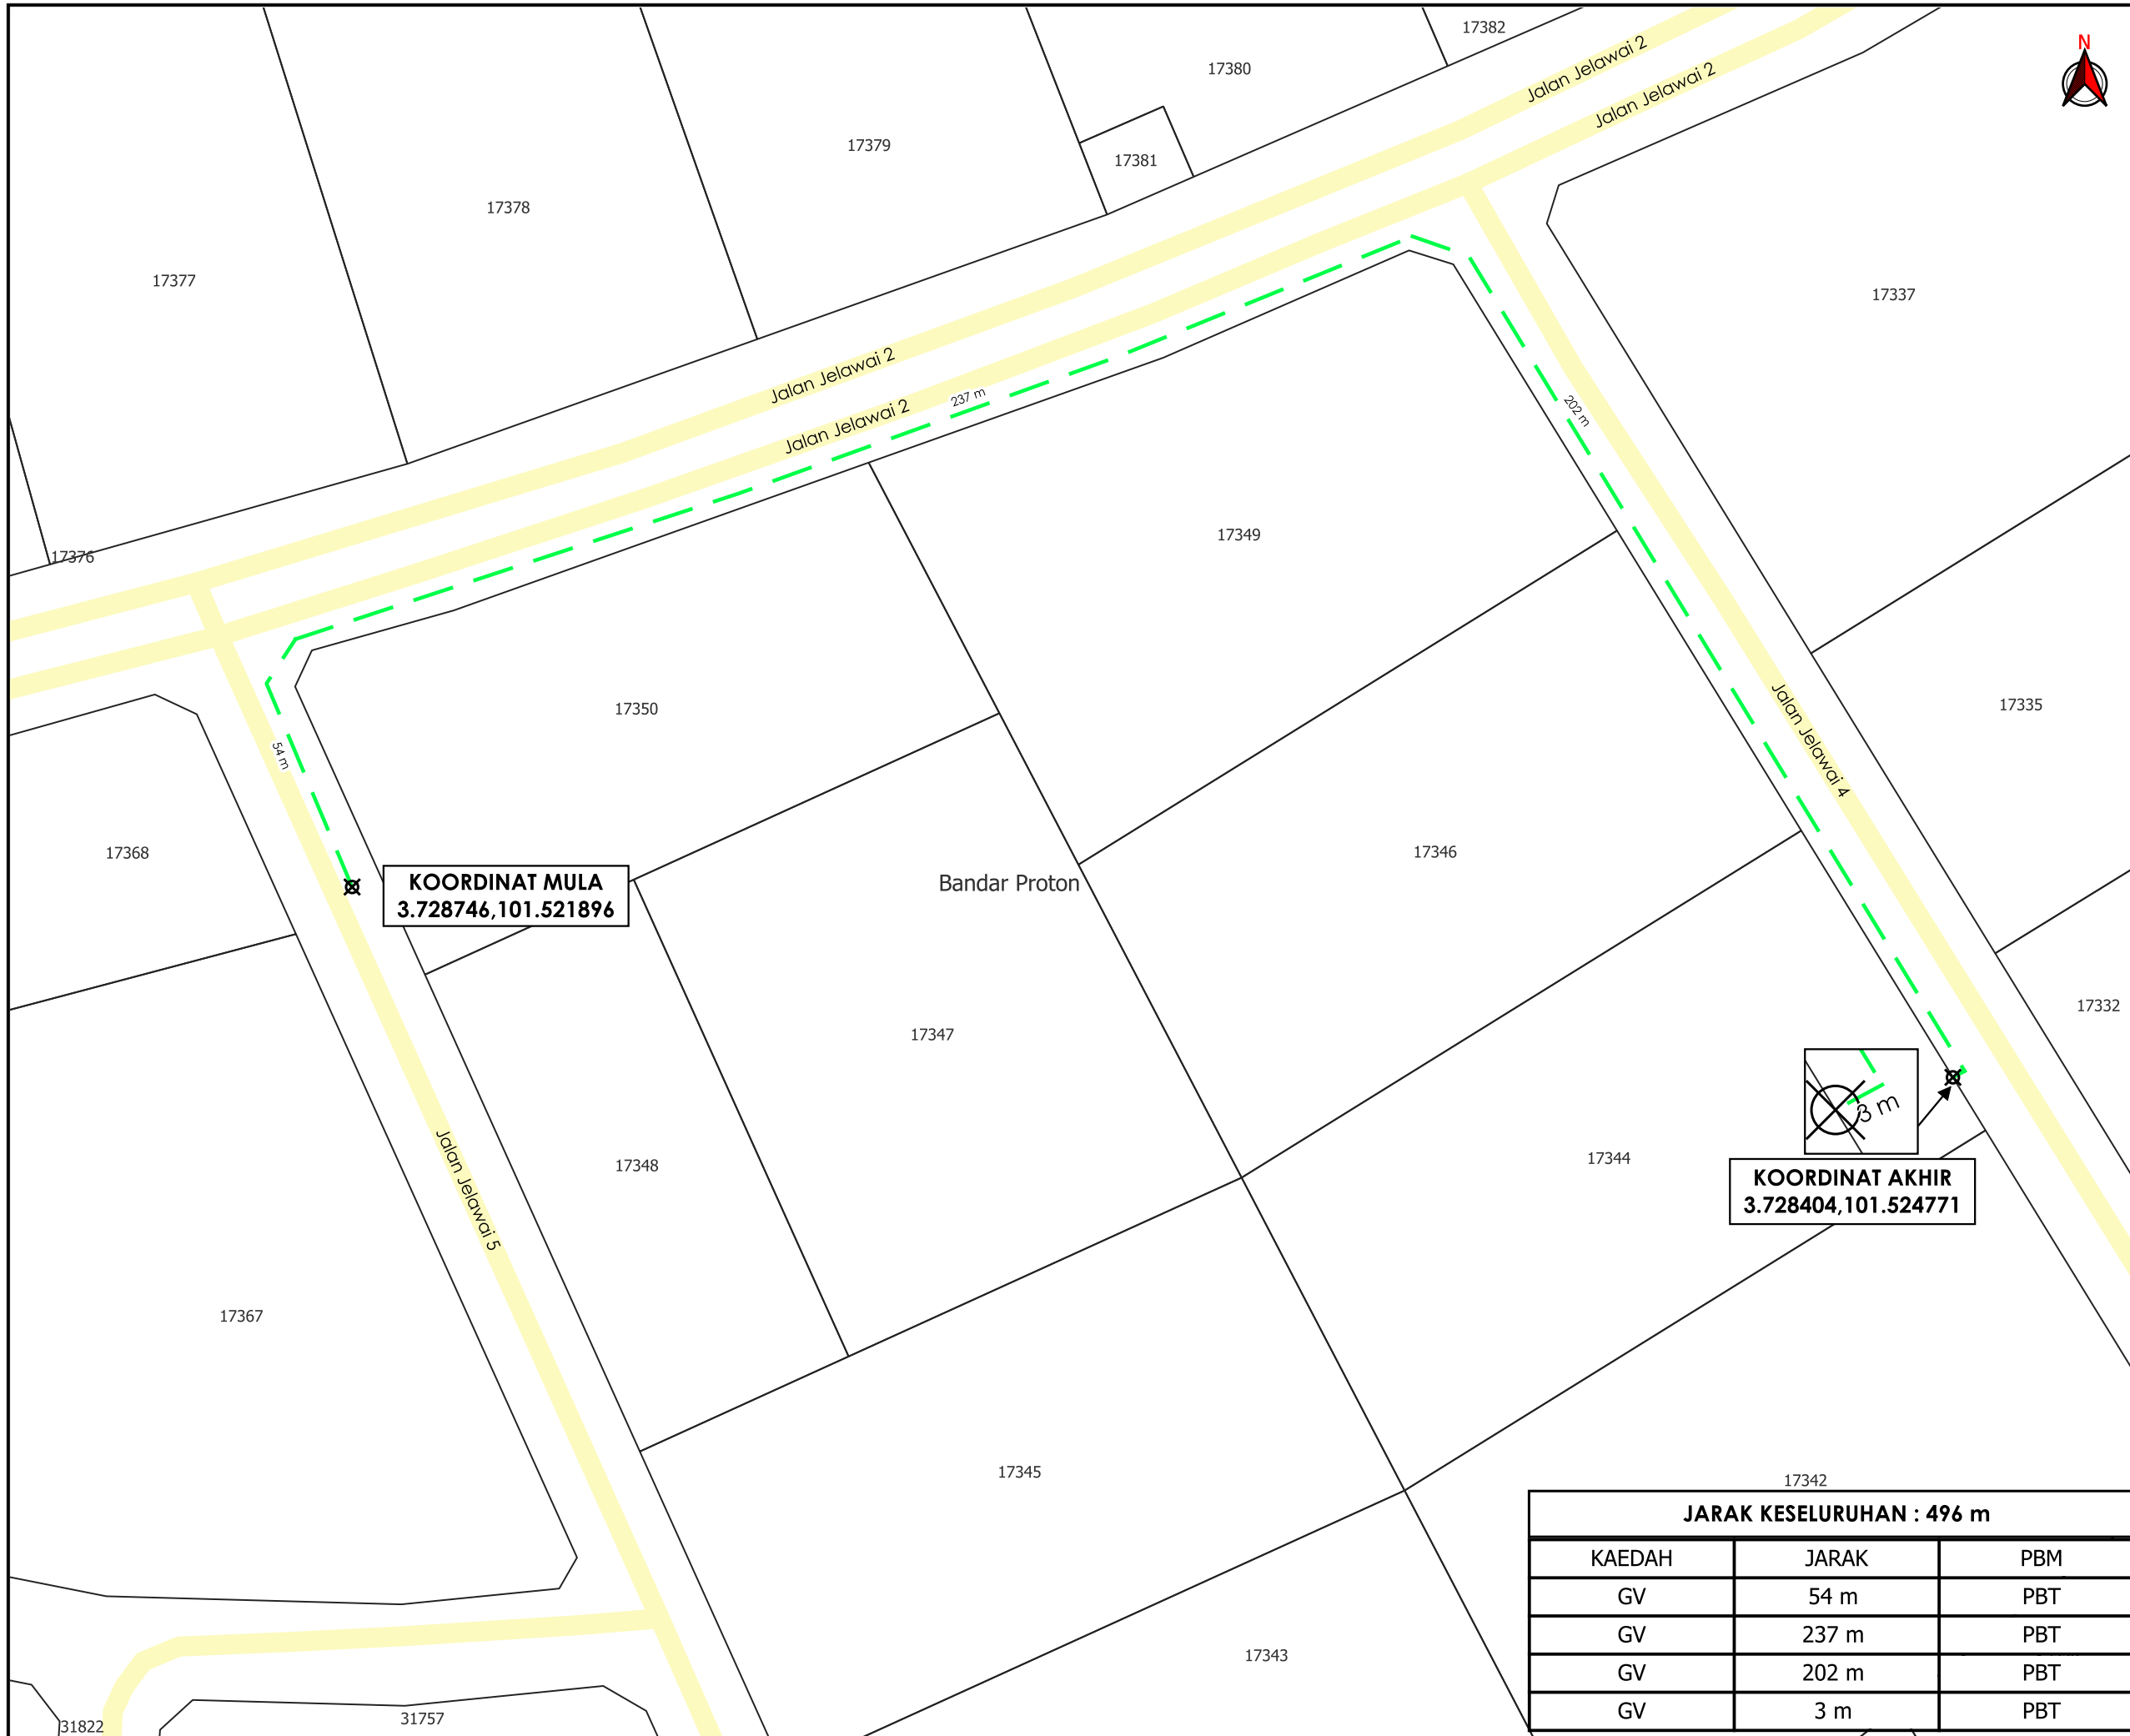

**TAJUK PERMOHONAN**  
 CADANGAN MEMBINA KOMPLEKS KILANG YANG MENDUNGI: (I) SATU UNIT KILANG 1 TINGKAT (II) SATU UNIT BANGUNAN PEJABAT 2 TINGKAT YANG MENDUNGI PEJABAT, SURAU DAN TANDAS (III) SATU UNIT PONDOK PENGAWAL (IV) SATU UNIT RUMAH SAMPAH (V) SATU UNIT RUMAH PAM (VI) SATU UNIT PENCAWANG ELEKTRIK TNB SATU TINGKAT DI ATAS LOT 17349 (GRN 159315), SELUAS 2.378 EKAR, JALAN JELAWAI 5, BANDAR PROTON, MUKIM HULU BERNAM TIMOR, DAERAH MUALLIM, PERAK DARUL RIDZUAN BAGI TRILLION SPEED (M) SDN. BHD.

**PETUNJUK**

	JALAN PBT
	GRASS VERGE
	TITIK MULA/AKHIR

**PIHAK BERKUASA MELULUS**  
**MAJLIS DAERAH TANJUNG MALIM**

**PENYEDIA UTILITI**  
**TENAGA NASIONAL**

JENIS PELAN	PELAN IZIN LALU
PELUKIS PELAN	NOR ALIA
TARIKH DIKELUARKAN	2024-11-12
MUKA SURAT	1/1
NO FAIL RUJUKAN	PINDAAN
KUDR/TNBB/A/11/24/0113	<b>00</b>

**JARAK KESELURUHAN : 496 m**

KAEDAH	JARAK	PBM
GV	54 m	PBT
GV	237 m	PBT
GV	202 m	PBT
GV	3 m	PBT

**KOORDINAT MULA**  
 3.728746,101.521896

**KOORDINAT AKHIR**  
 3.728404,101.524771

\*PENGUKURAN BERDASARKAN JARAK SATELIT