

**KORIDOR
UTILITI**
DARUL RIDZUAN



**PROJEK PENYEDIAAN POINT OF PRESENCE (POP) FASA 2
HAB INFRASTRUKTUR GENTIAN OPTIK BERHAMPIRAN DENGAN
SEKOLAH, PREMIS KERAJAAN DAN KOMUNITI SEKITARNYA
OLEH KEMENTERIAN KOMUNIKASI (ZON UTARA – PERAK &
KEDAH) SERAHAN DOKUMEN LENGKAP BAGI PERMOHONAN
KELULUSAN IZIN LALU (ABA6024-SEKOLAH KEBANGSAAN
KAMPUNG PERAK)**









**PELAN IZIN LALU
(PINDAAN)**

**NO FAIL RUJUKAN
KUDR/KACP/A/11/24/0140**





TAJUK PERMOHONAN
PROJEK PENYEDIAAN POINT OF PRESENCE (POP) FASA 2 HAB INFRASTRUKTUR GENTIAN OPTIK BERHAMPIRAN DENGAN SEKOLAH, PREMIS KERAJAAN DAN KOMUNITI SEKITARNYA OLEH KEMENTERIAN KOMUNIKASI (ZON UTARA - PERAK & KEDAH) SERAHAN DOKUMEN LENGKAP BAGI PERMOHONAN KELULUSAN IZIN LALU (ABA6024-SEKOLAH KEBANGSAAN KAMPUNG PERAK)

PETUNJUK

-  JALAN JKR
-  JALAN PBT
-  JALAN PERSENDIRIAN
-  JALAN PEJABAT DAERAH
-  JAMBATAN
-  GRASS VERGE
-  HORIZONTAL DIRECTIONAL DRILLING
-  KABEL FIBRE OPTIK


PIHAK BERKUASA MELULUS

| | |
|---|--|
|  | JABATAN KERJA RAYA LARUT MATANG & SELAMA |
|  | PEJABAT DAERAH & TANAH LARUT MATANG & SELAMA |


PENYEDIA UTILITI



| | |
|------------------------|------------------|
| JENIS PELAN | PELAN IZIN LALU |
| PELUKIS PELAN | SYAHMIZA SUHAILA |
| TARIKH DIKELUARKAN | 2025-03-10 |
| MUKA SURAT | 0/3 |
| NO FAIL RUJUKAN | PINDAAN |
| KUDR/KACP/A/11/24/0140 | 02 |

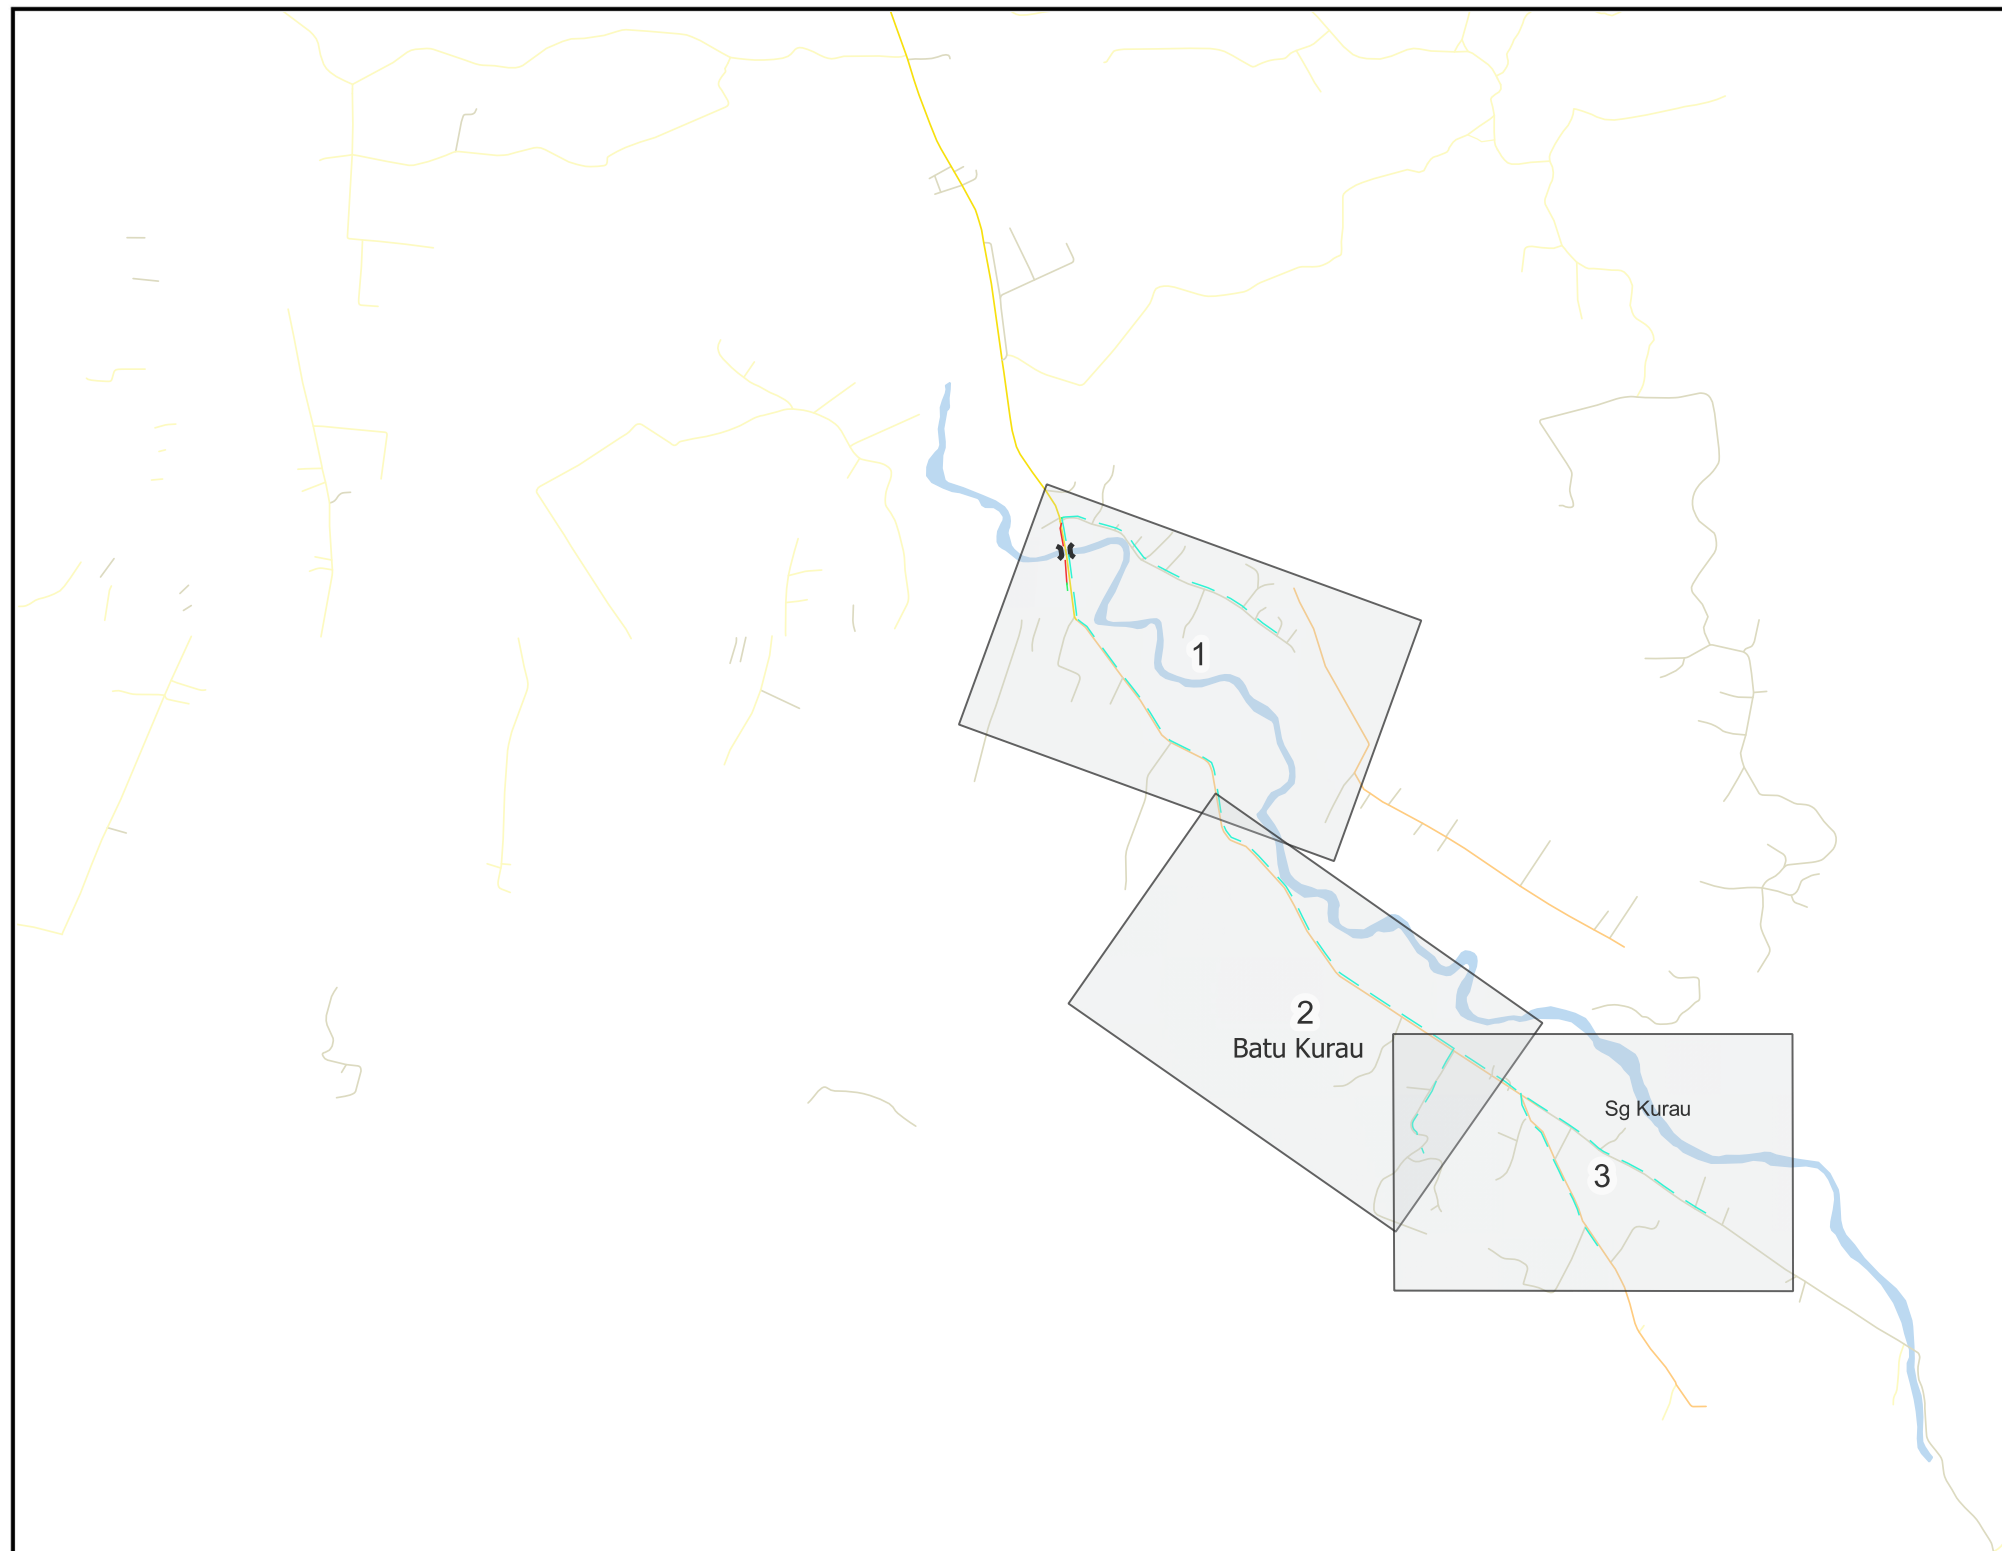

| JARAK KESELURUHAN : 3874 m | | |
|----------------------------|--------|-----|
| KAEDAH | JARAK | PBM |
| GV | 14 m | JKR |
| GV | 3 m | JKR |
| HDD | 159 m | JKR |
| OH | 247 m | JKR |
| OH | 2146 m | JKR |
| GV | 3 m | PDT |
| OH | 410 m | PDT |
| OH | 281 m | PDT |
| OH | 611 m | PDT |

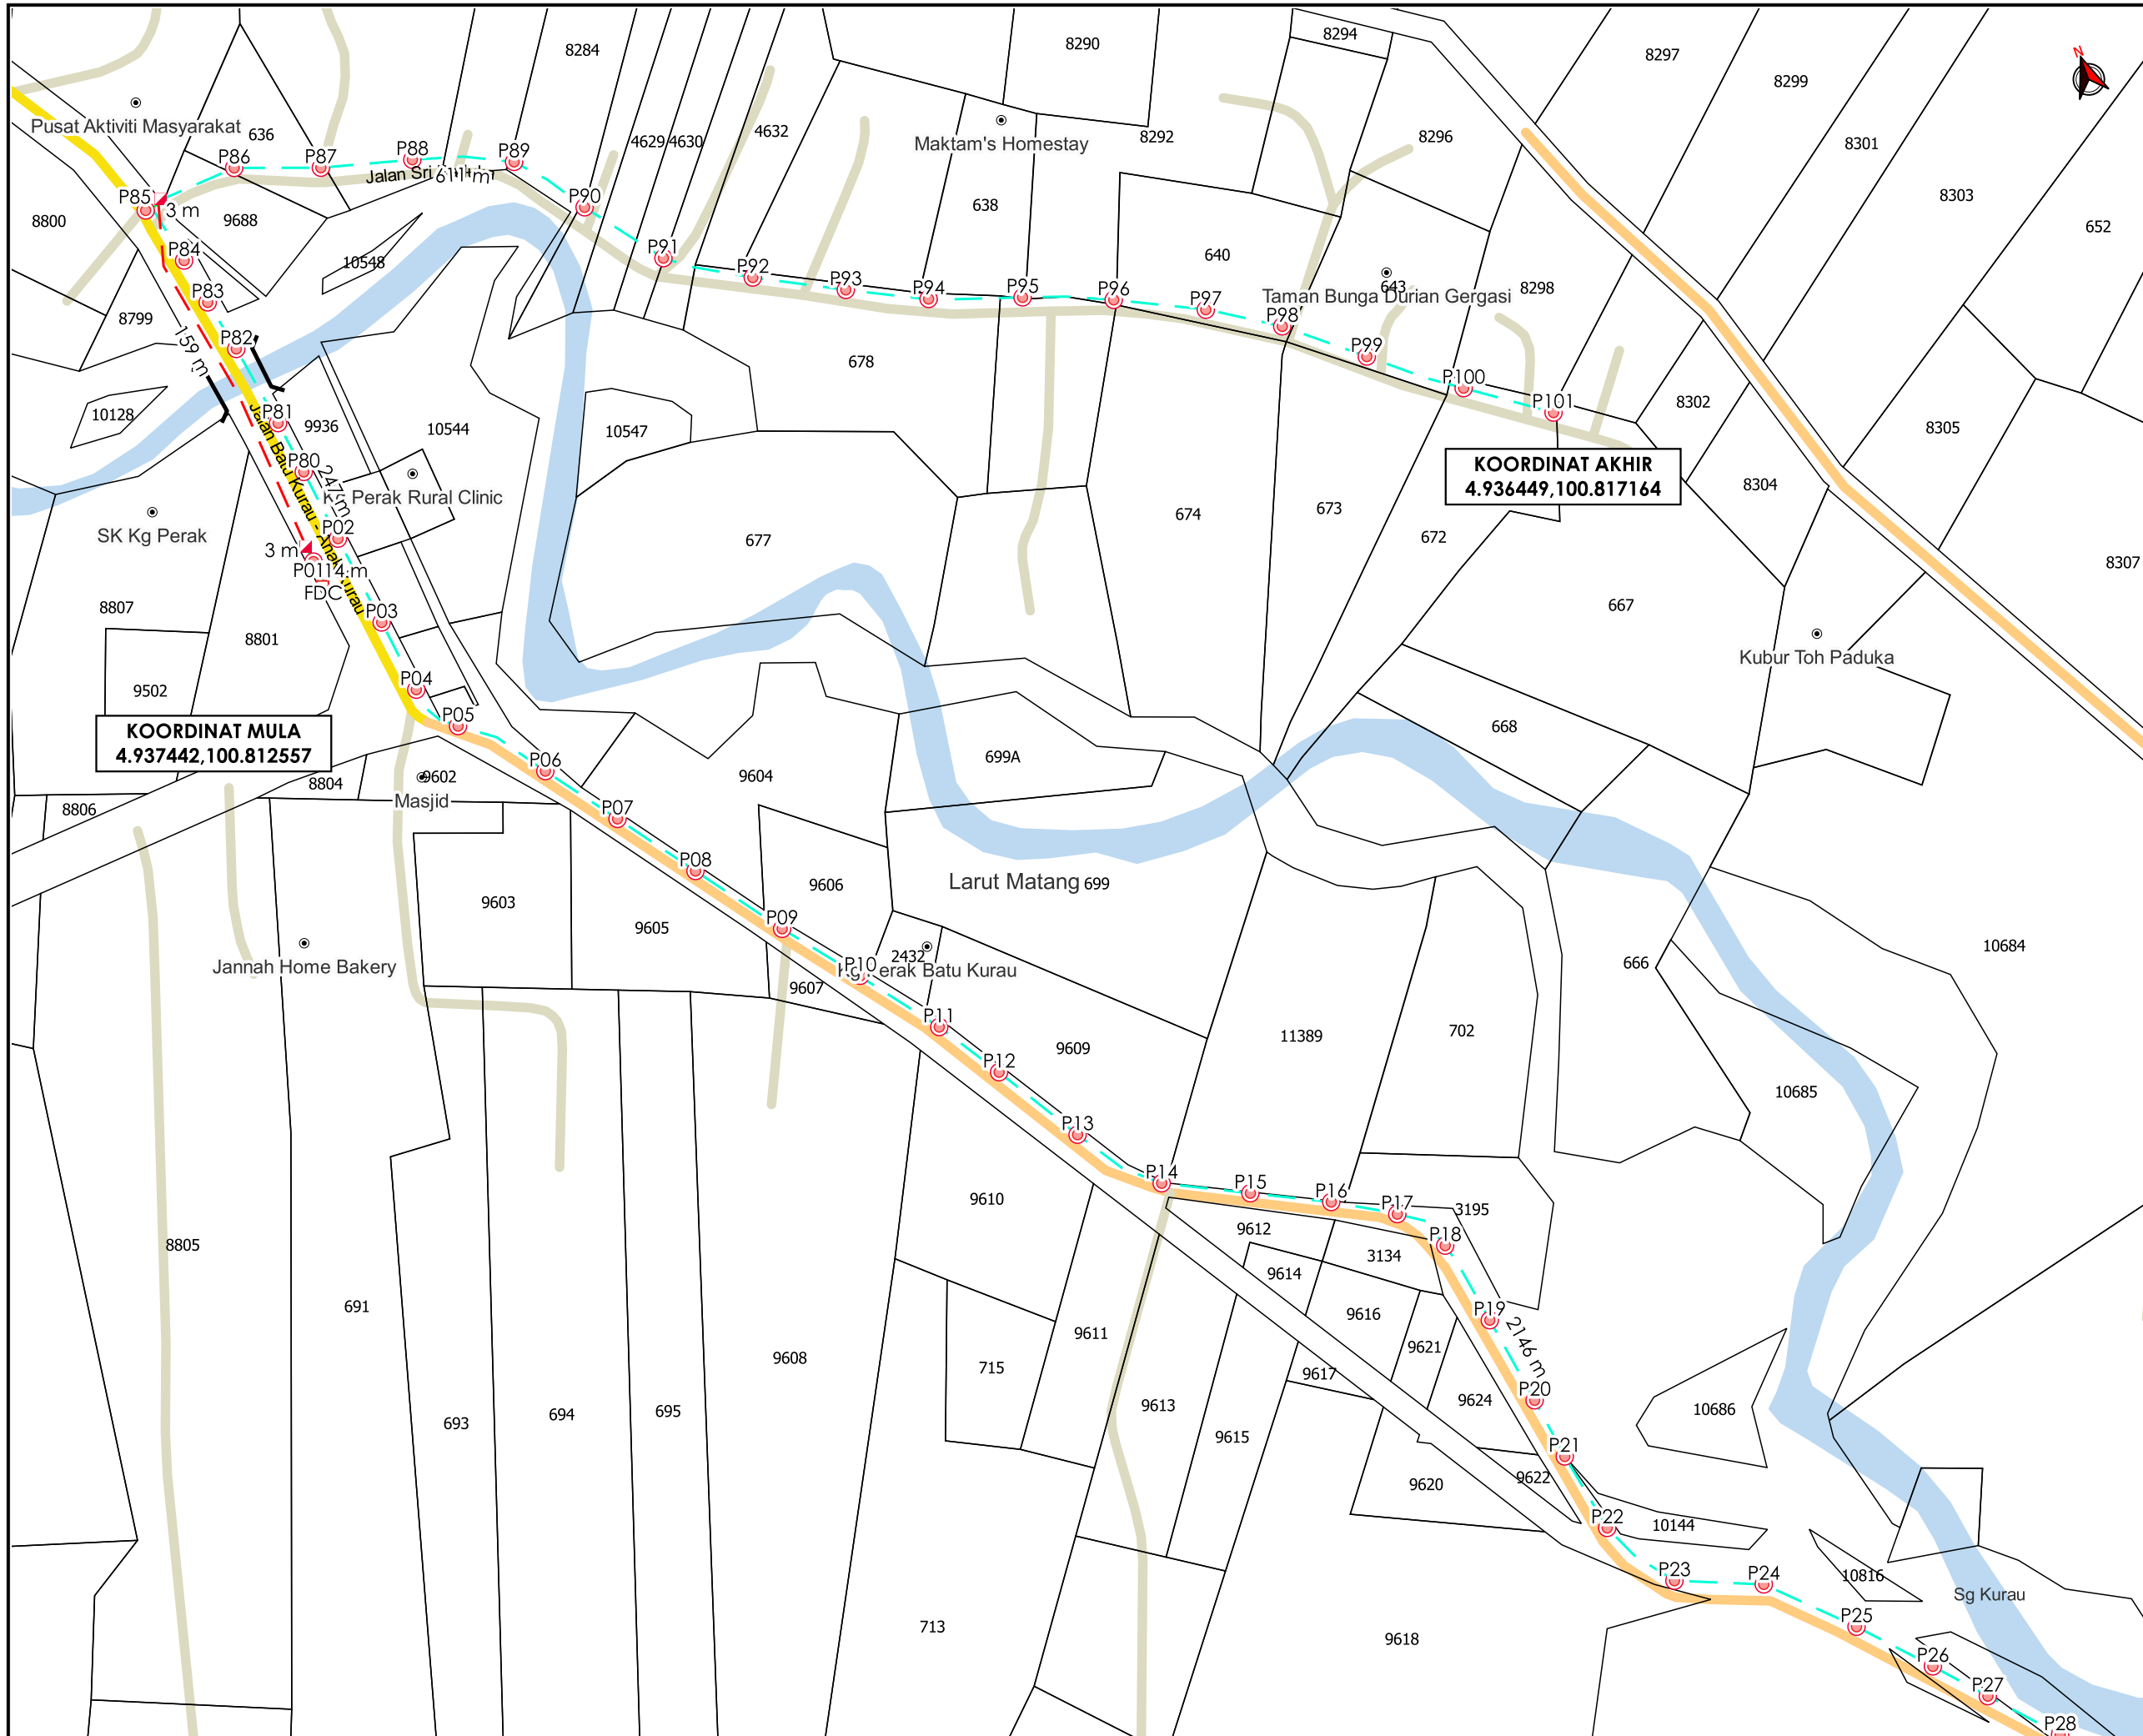

TAJUK PERMOHONAN
 PROJEK PENYEDIAAN POINT OF PRESENCE (POP) FASA 2 HAB INFRASTRUKTUR GENTIAN OPTIK BERHAMPIRAN DENGAN SEKOLAH, PREMIS KERAJAAN DAN KOMUNITI SEKITARNYA OLEH KEMENTERIAN KOMUNIKASI (ZON UTARA - PERAK & KEDAH) SERAHAN DOKUMEN LENGKAP BAGI PERMOHONAN KELULUSAN IZIN LALU (ABA6024-SEKOLAH KEBANGSAAN KAMPUNG PERAK)

- PETUNJUK**
- JALAN JKR
 - JALAN PBT
 - JALAN PERSENDIRIAN
 - JALAN PEJABAT DAERAH
 - JAMBATAN
 - GRASS VERGE
 - HORIZONTAL DIRECTIONAL DRILLING
 - KABEL FIBRE OPTIK
 - ▲ MANHOLE CADANGAN
 - TIANG CADANGAN
 - KABINET CADANGAN

PIHAK BERKUASA MELULUS


| | |
|---|--|
|  | JABATAN KERJA RAYA LARUT MATANG & SELAMA |
|  | PEJABAT DAERAH & TANAH LARUT MATANG & SELAMA |

PENYEDIA UTILITI



| | |
|------------------------|------------------|
| JENIS PELAN | PELAN IZIN LALU |
| PELUKIS PELAN | SYAHMIZA SUHAILA |
| TARIKH DIKELUARKAN | 2025-03-10 |
| MUKA SURAT | 1/3 |
| NO FAIL RUJUKAN | PINDAAN |
| KUDR/KACP/A/11/24/0140 | 02 |

***PENGUKURAN BERDASARKAN JARAK SATELIT**

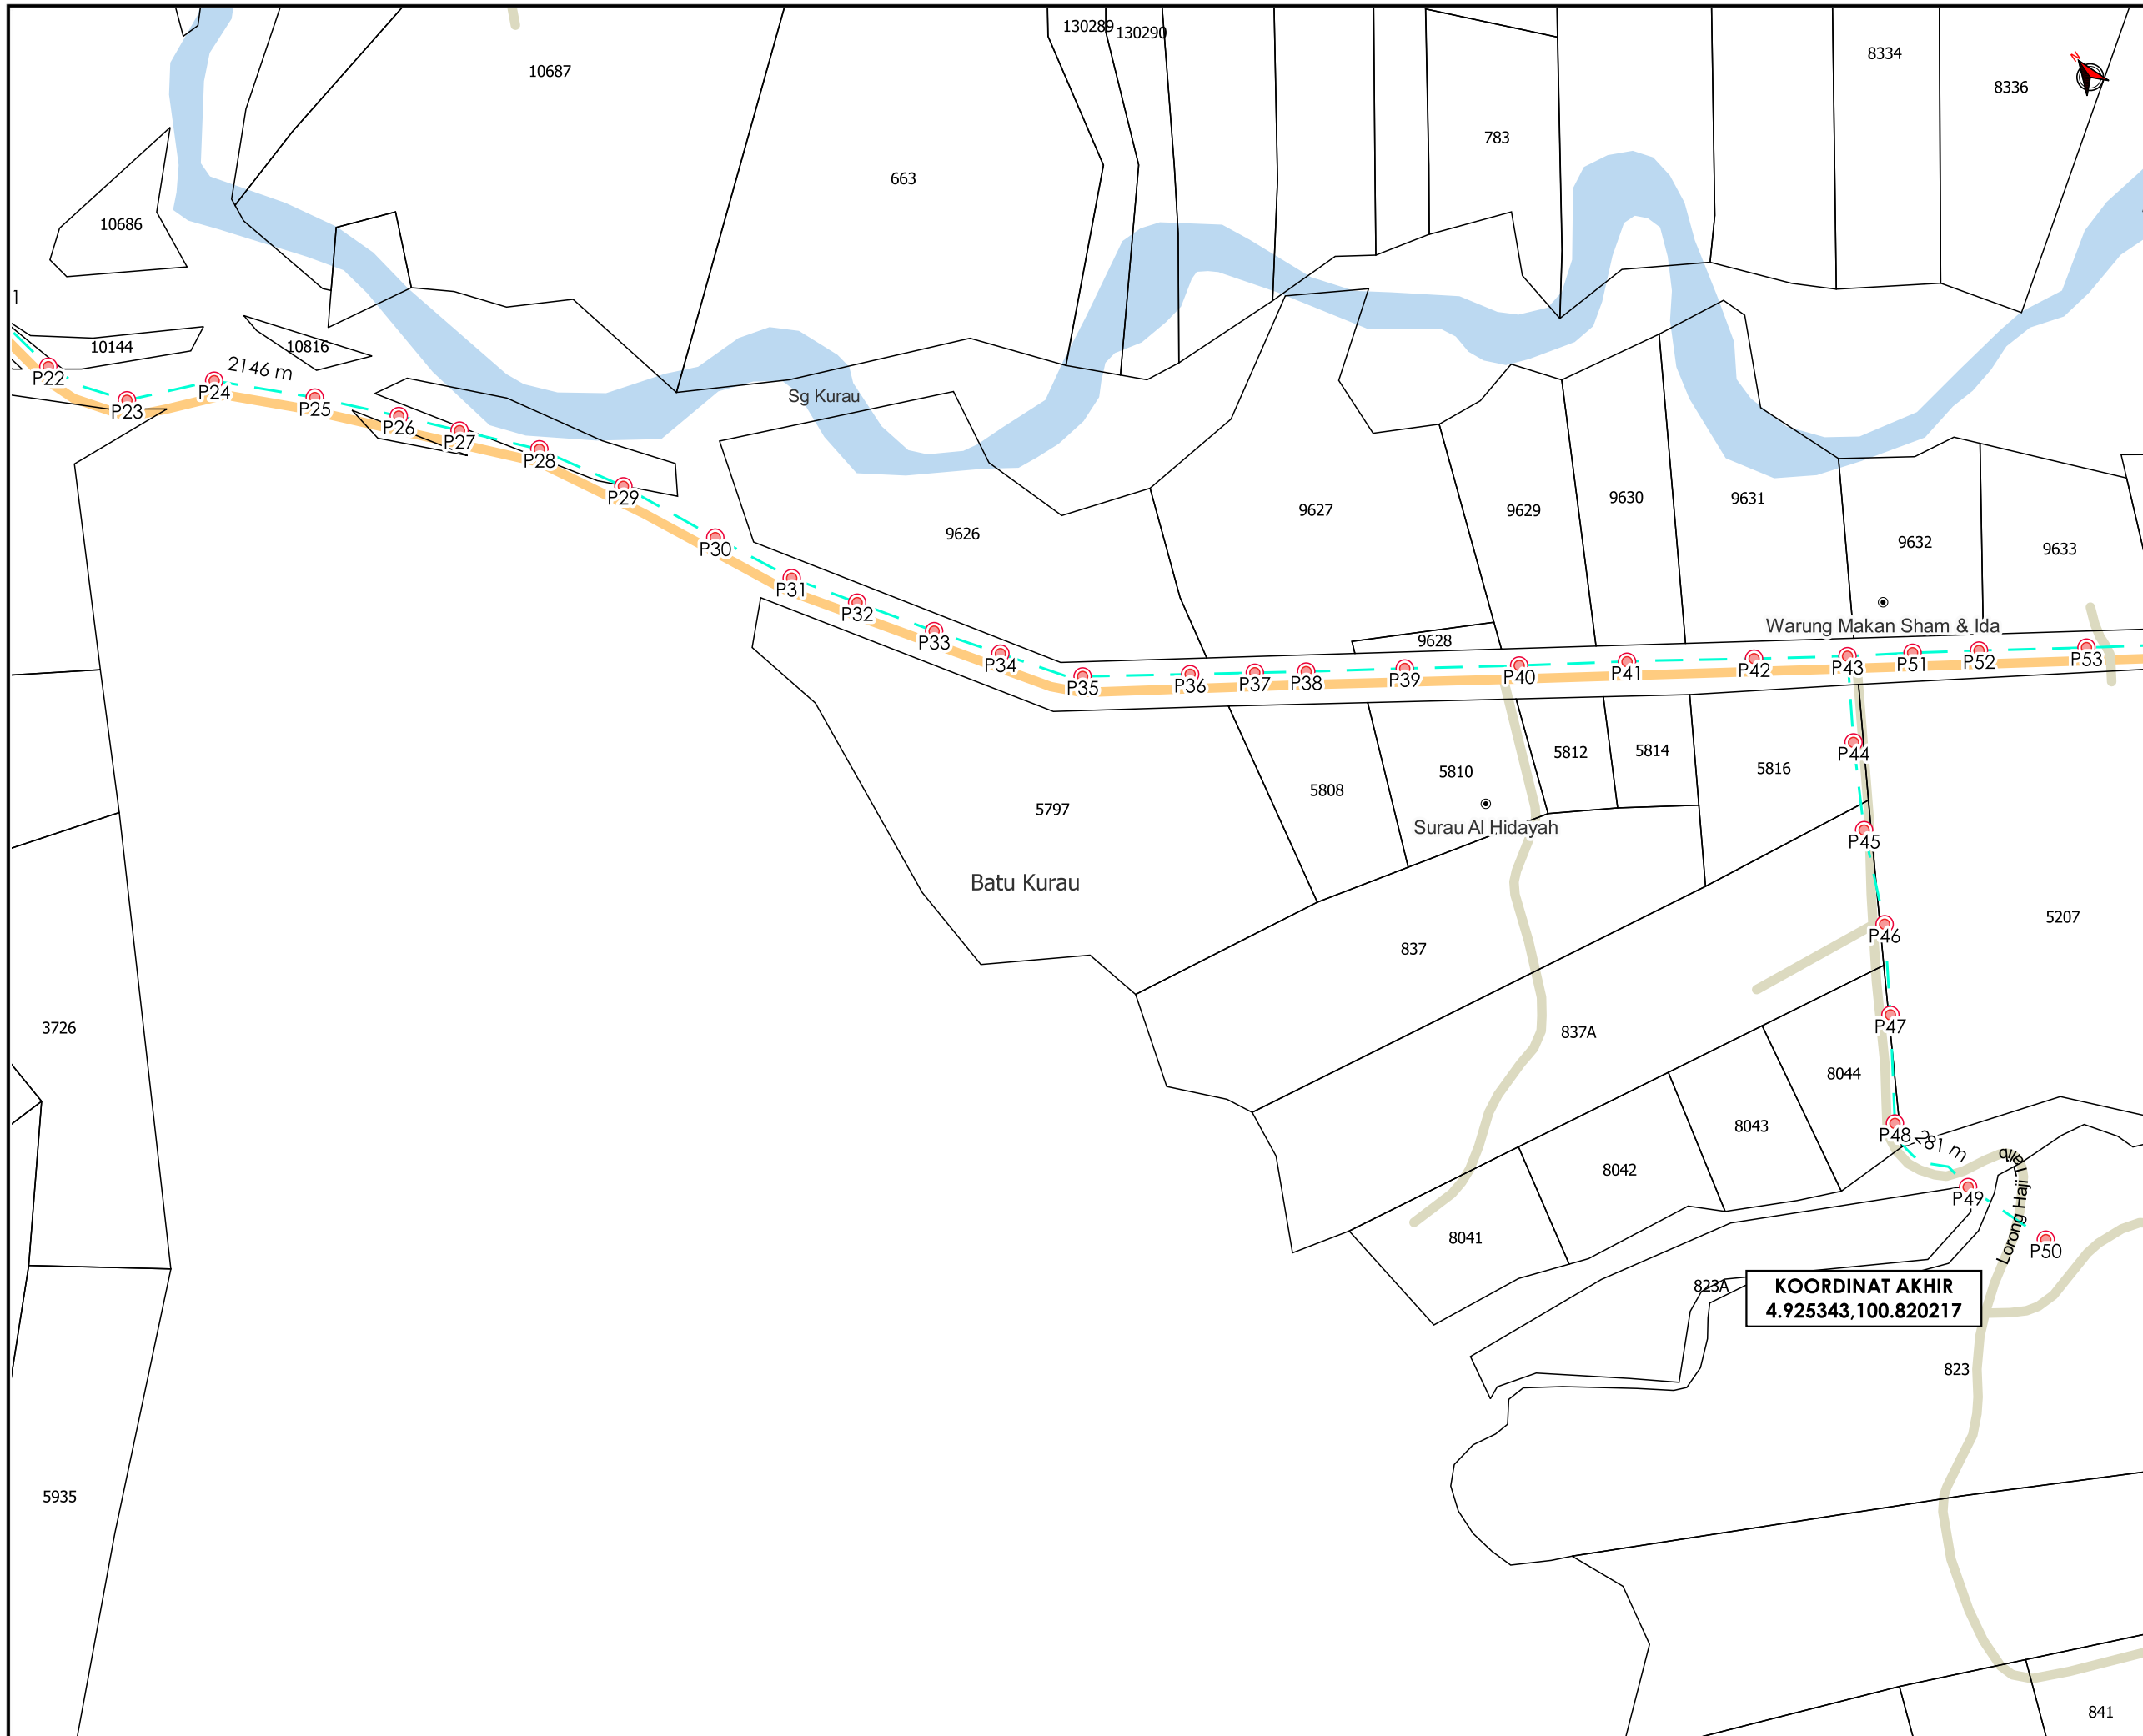



AGENSI PENYELARAS
KORIDOR UTILITI
 DARUL RIDZUAN



TAJUK PERMOHONAN
 PROJEK PENYEDIAAN POINT OF PRESENCE (POP) FASA 2 HAB INFRASTRUKTUR GENTIAN OPTIK BERHAMPIRAN DENGAN SEKOLAH, PREMIS KERAJAAN DAN KOMUNITI SEKITARNYA OLEH KEMENTERIAN KOMUNIKASI (ZON UTARA - PERAK & KEDAH) SERAHAN DOKUMEN LENGKAP BAGI PERMOHONAN KELULUSAN IZIN LALU (ABA6024-SEKOLAH KEBANGSAAN KAMPUNG PERAK)

- PETUNJUK**
- JALAN PBT
 - JALAN PERSENDIRIAN
 - JALAN PEJABAT DAERAH
 - KABEL FIBRE OPTIK
 - TIANG CADANGAN

PIHAK BERKUASA MELULUS

| | |
|---|--|
|  | JABATAN KERJA RAYA LARUT MATANG & SELAMA |
|  | PEJABAT DAERAH & TANAH LARUT MATANG & SELAMA |


KOORDINAT AKHIR
 4.925343, 100.820217

PENYEDIA UTILITI



| | |
|------------------------|------------------|
| JENIS PELAN | PELAN IZIN LALU |
| PELUKIS PELAN | SYAHMIZA SUHAILA |
| TARIKH DIKELUARKAN | 2025-03-10 |
| MUKA SURAT | 2/3 |
| NO FAIL RUJUKAN | PINDAAN |
| KUDR/KACP/A/11/24/0140 | 02 |

***PENGUKURAN BERDASARKAN JARAK SATELIT**

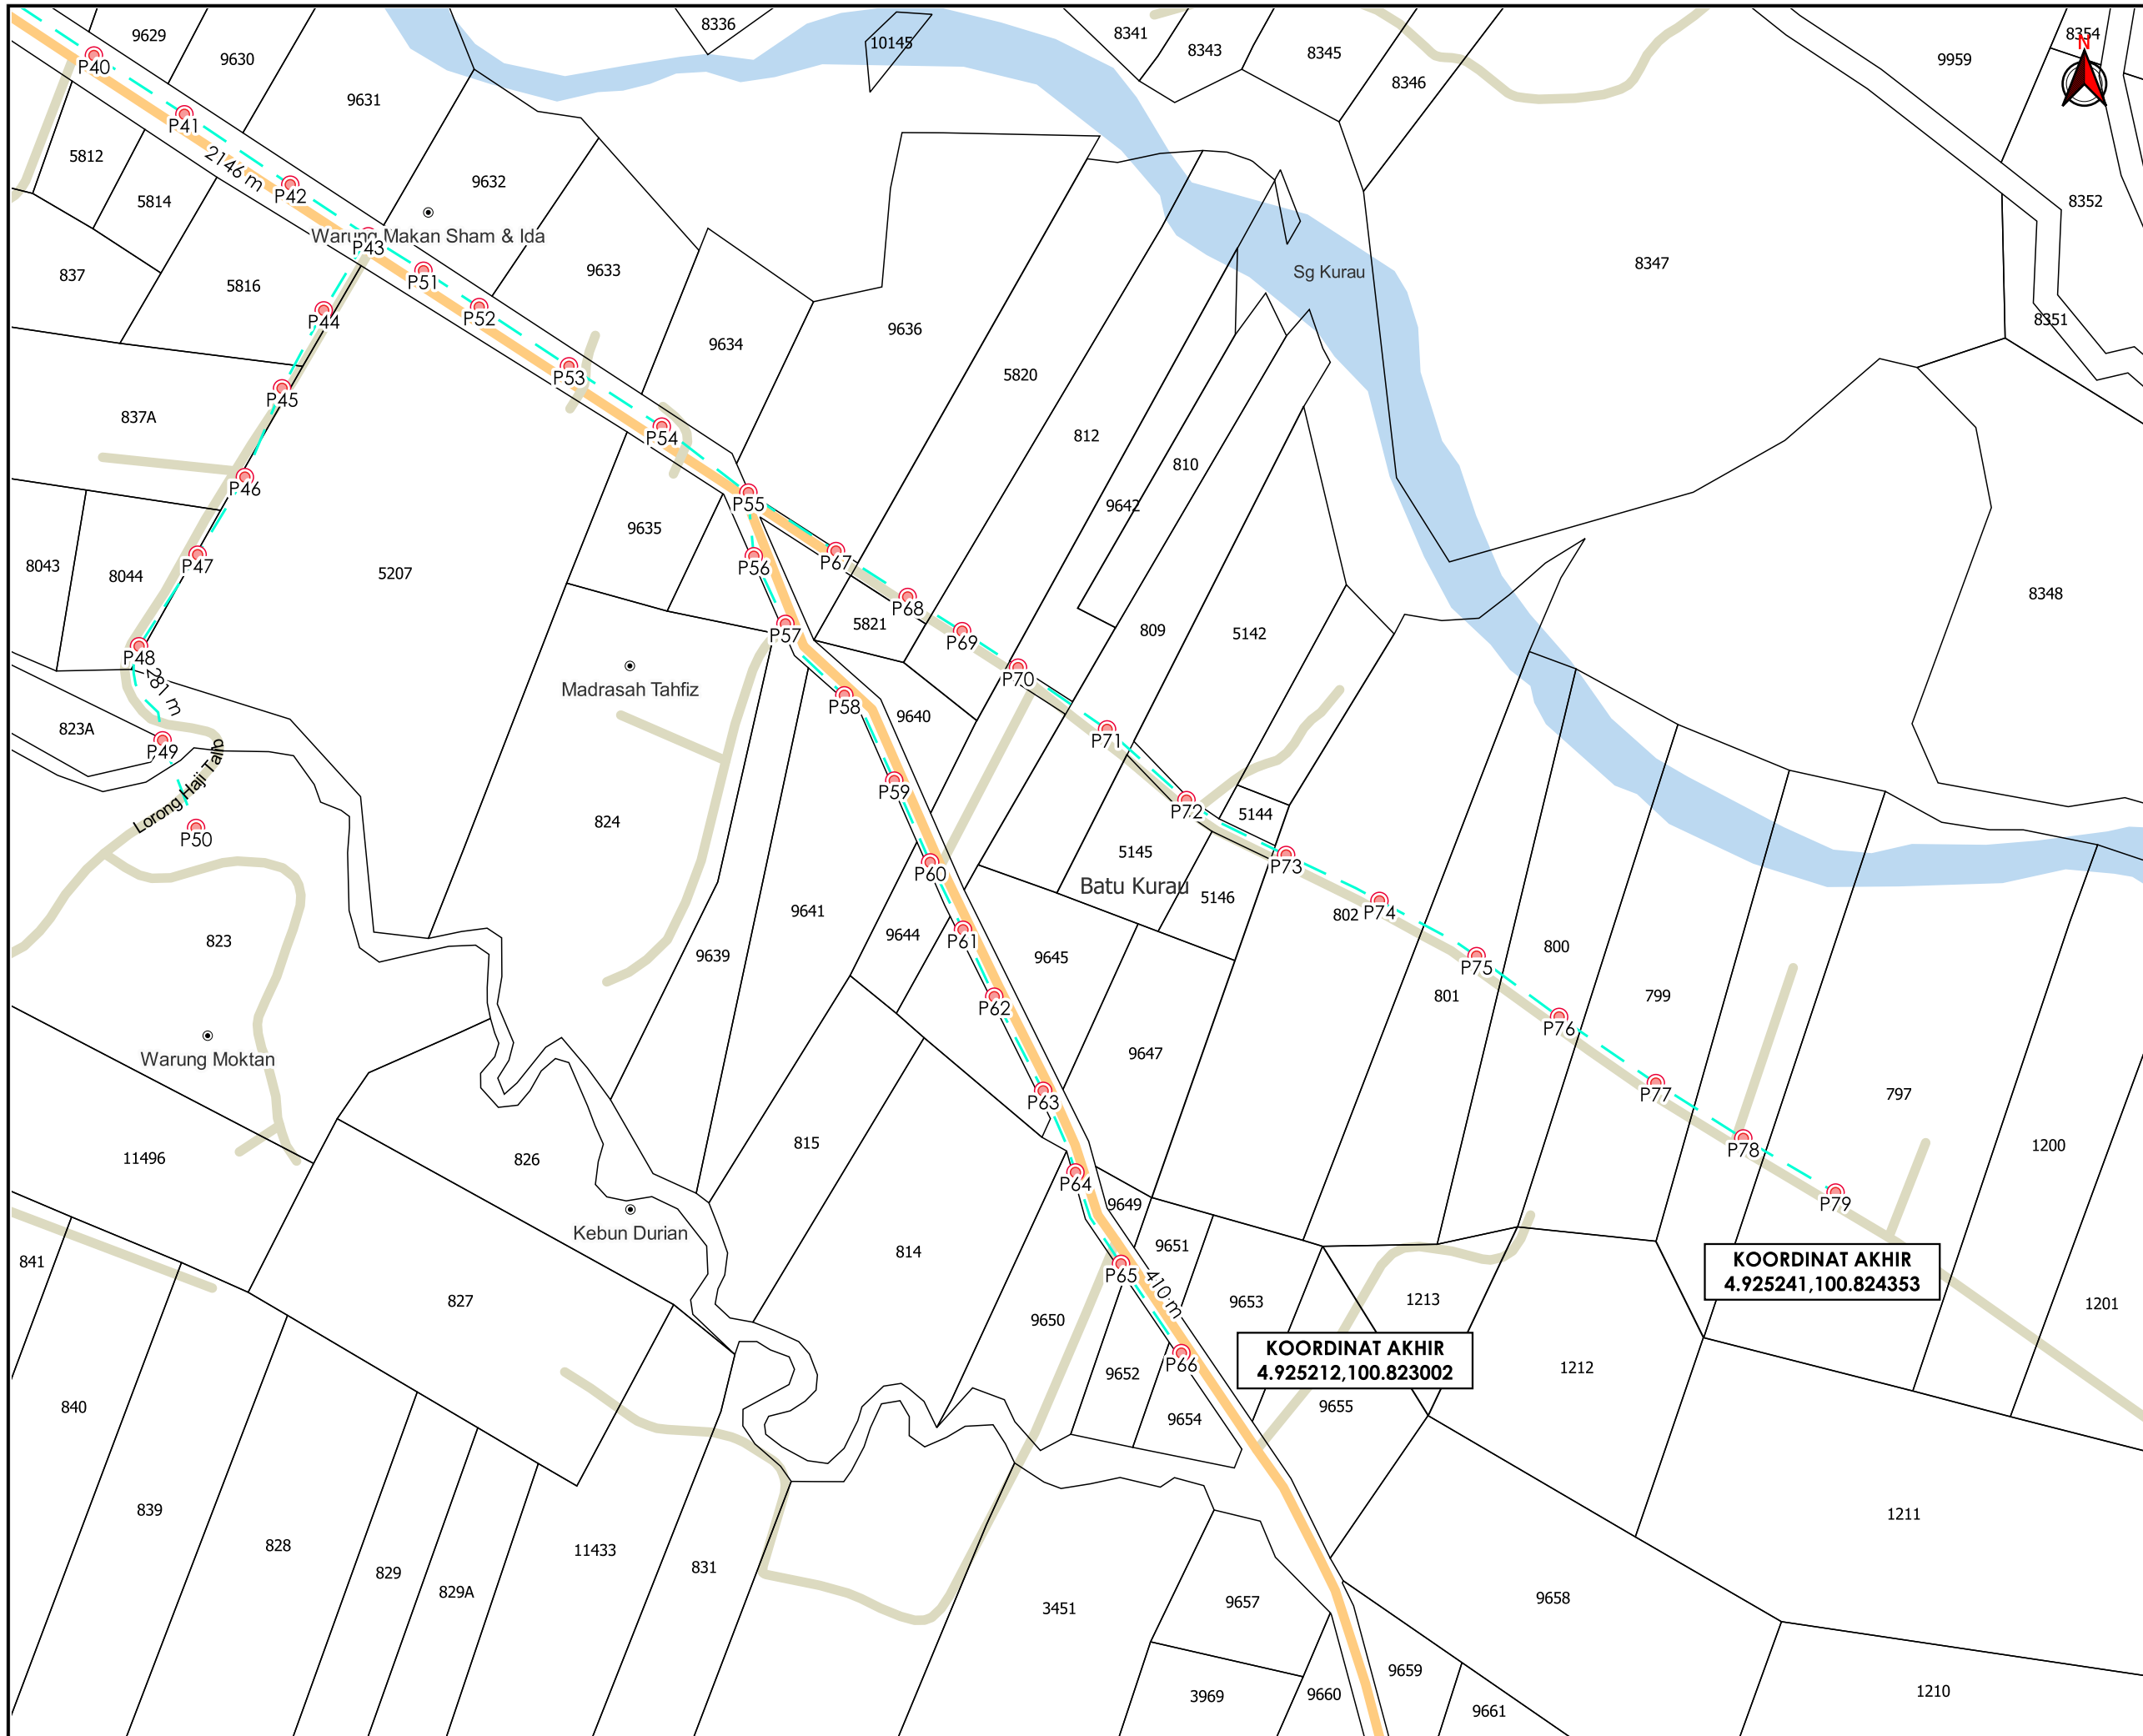

AGENSI PENYELARAS
KORIDOR UTILITI
 DARUL RIDZUAN



TAJUK PERMOHONAN
 PROJEK PENYEDIAAN POINT OF PRESENCE (POP) FASA 2 HAB INFRASTRUKTUR GENTIAN OPTIK BERHAMPIRAN DENGAN SEKOLAH, PREMIS KERAJAAN DAN KOMUNITI SEKITARNYA OLEH KEMENTERIAN KOMUNIKASI (ZON UTARA - PERAK & KEDAH) SERAHAN DOKUMEN LENGKAP BAGI PERMOHONAN KELULUSAN IZIN LALU (ABA6024-SEKOLAH KEBANGSAAN KAMPUNG PERAK)

- PETUNJUK**
- JALAN PERSENDIRIAN
 - JALAN PEJABAT DAERAH
 - KABEL FIBRE OPTIK
 - TIANG CADANGAN

PIHAK BERKUASA MELULUS

| | |
|--|--|
| | JABATAN KERJA RAYA LARUT MATANG & SELAMA |
| | PEJABAT DAERAH & TANAH LARUT MATANG & SELAMA |

KOORDINAT AKHIR
 4.925241,100.824353

KOORDINAT AKHIR
 4.925212,100.823002

PENYEDIA UTILITI



| | |
|------------------------|------------------|
| JENIS PELAN | PELAN IZIN LALU |
| PELUKIS PELAN | SYAHMIZA SUHAILA |
| TARIKH DIKELUARKAN | 2025-03-10 |
| MUKA SURAT | 3/3 |
| NO FAIL RUJUKAN | PINDAAN |
| KUDR/KACP/A/11/24/0140 | 02 |

***PENGUKURAN BERDASARKAN JARAK SATELIT**