

**KORIDOR  
UTILITI**  
DARUL RIDZUAN




**TENAGA  
NASIONAL**

**CADANGAN MEMBINA 6 UNIT RUMAH TERES SETINGKAT DI  
ATAS PT265371 HINGGA PT265375/PT260133 DAN  
PT265376/PT260134, DAN 4 UNIT RUMAH TERES SETINGKAT DI  
ATAS PT 285944 HINGGA PT 285947, JALAN BERCHAM  
UTAMA 11, ANJUNG BERCHAM UTAMA, BERCHAM, MUKIM  
HULU KINTA, DAERAH KINTA, IPOH, PERAK DARUL RIDZUAN  
UNTUK TETUAN PLATINUM SPARKLE SDN. BHD.**

**PELAN IZIN LALU**

**NO FAIL RUJUKAN  
KUDR/TNBB/B/12/24/0204**

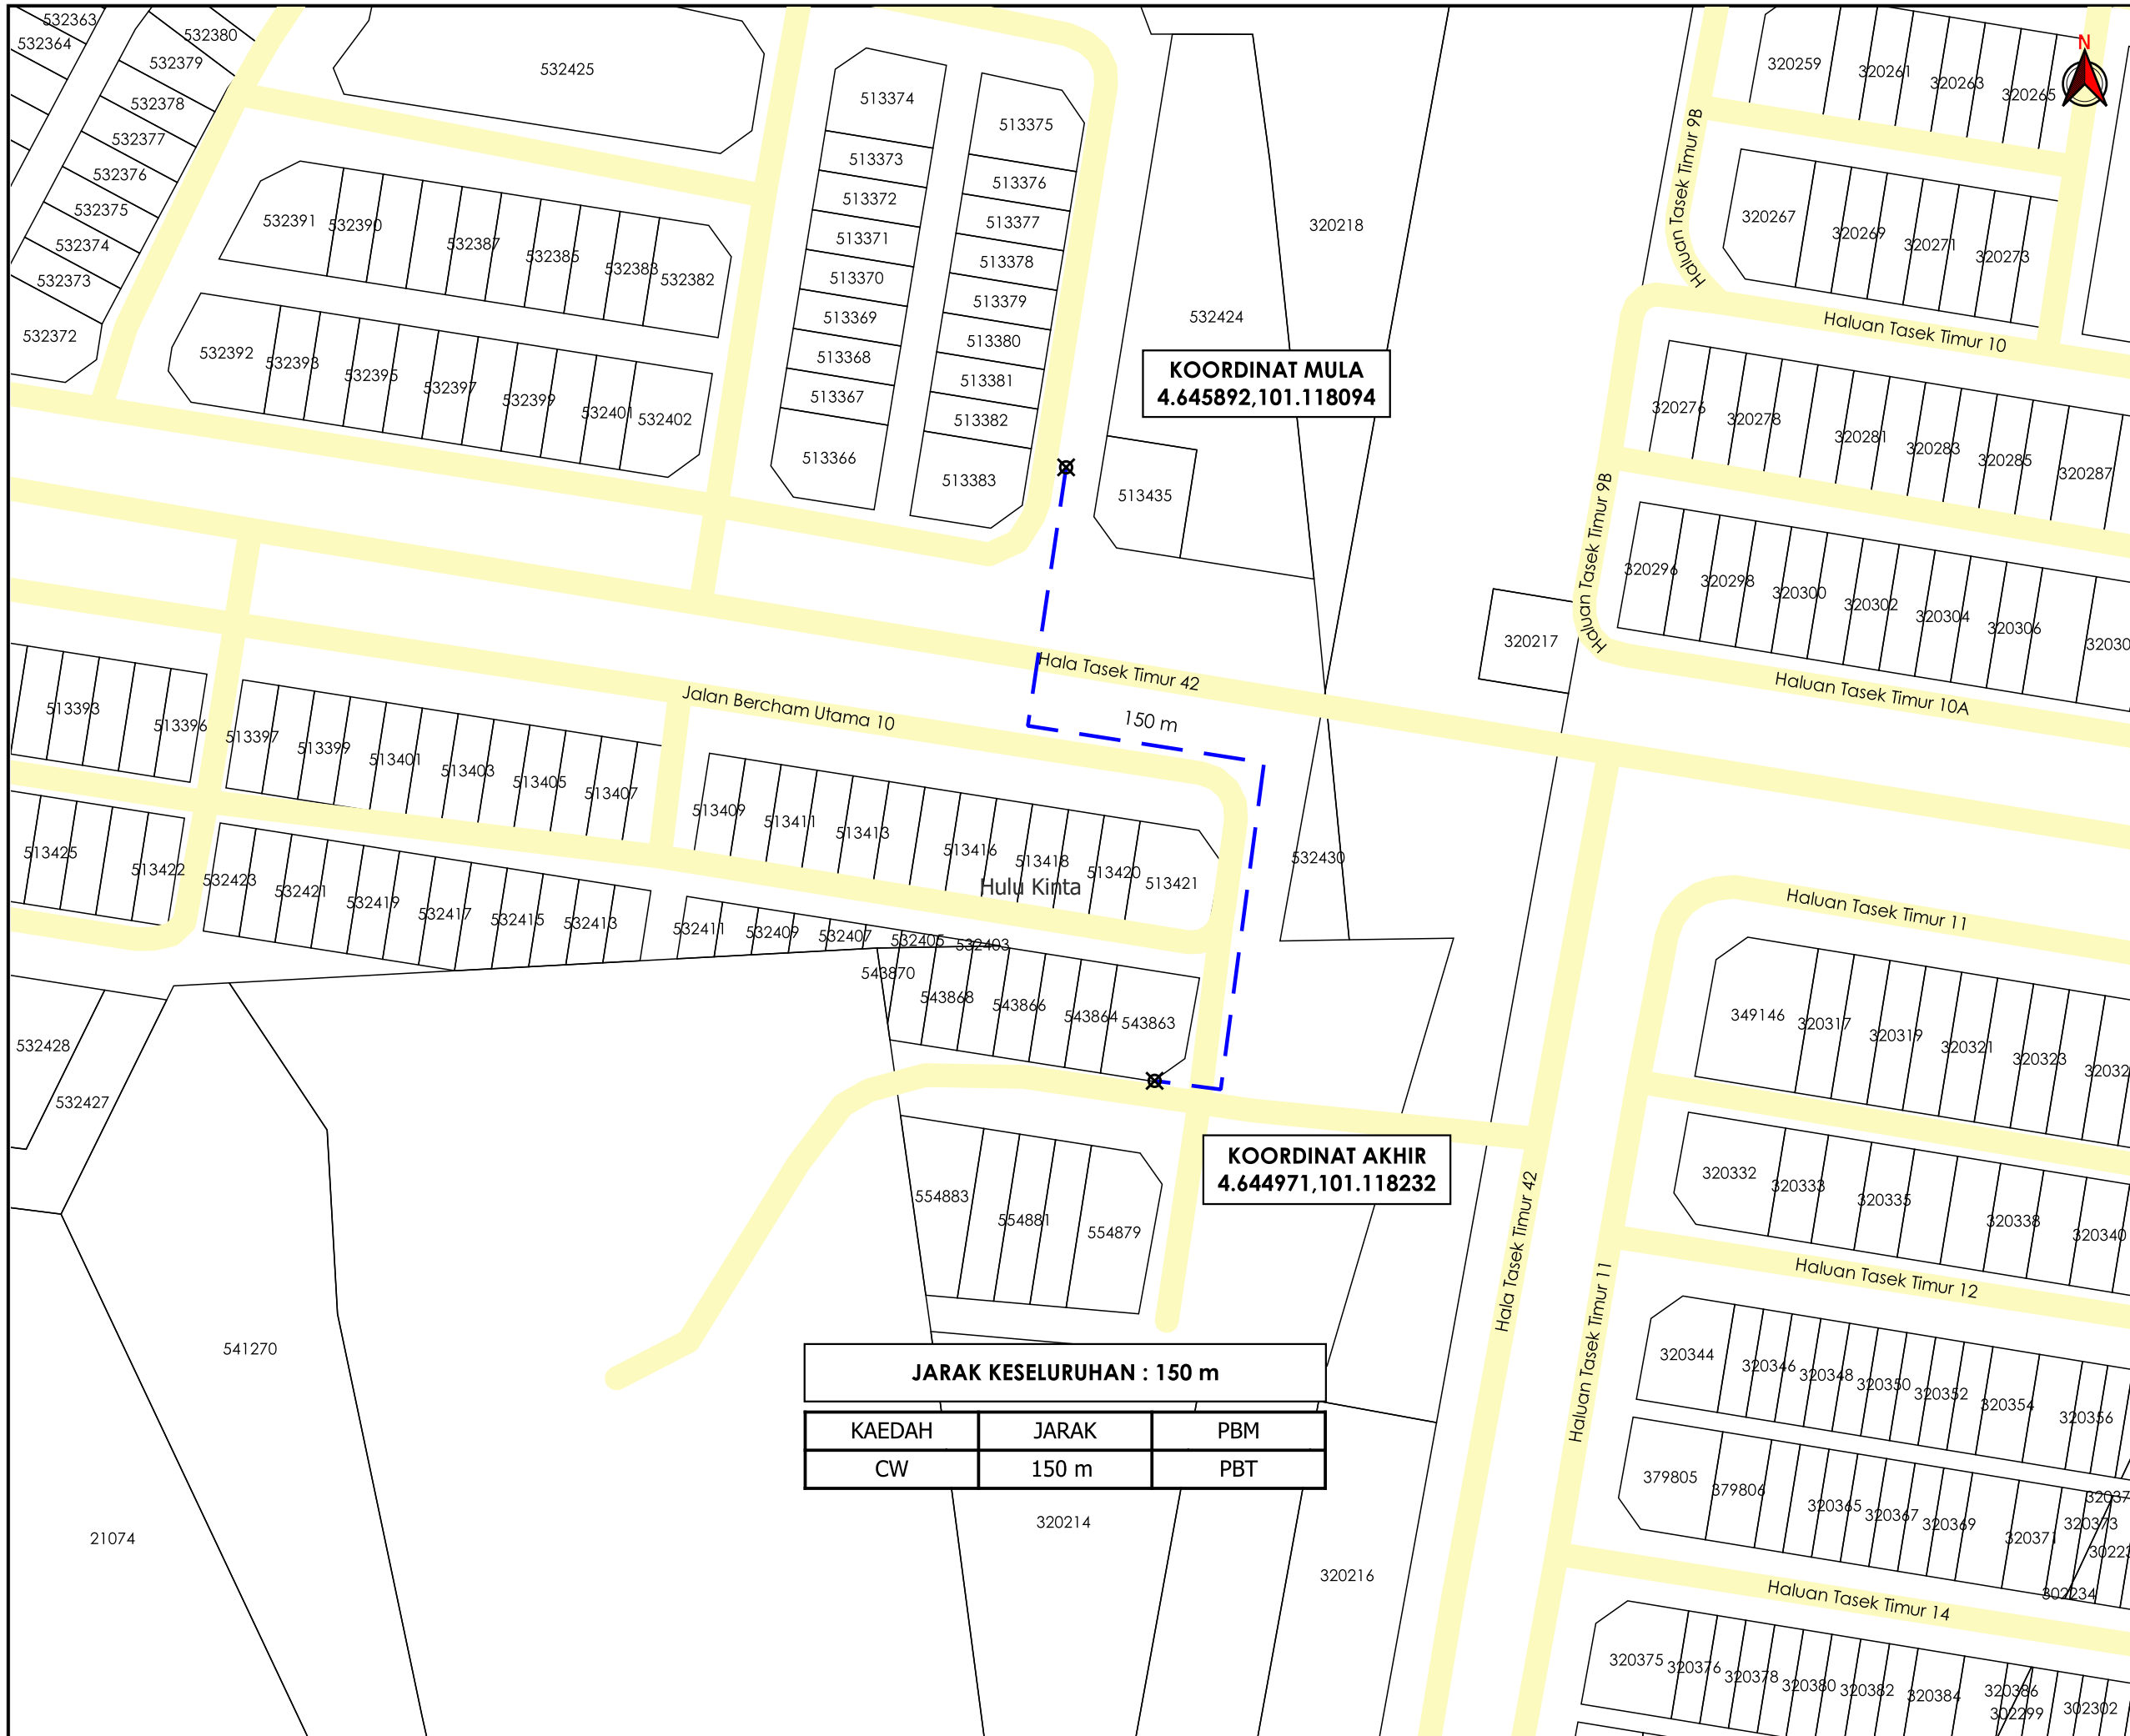

**KOORDINAT MULA**  
4.645892,101.118094

**KOORDINAT AKHIR**  
4.644971,101.118232

**JARAK KESELURUHAN : 150 m**

| KAEDAH | JARAK | PBM |
|--------|-------|-----|
| CW     | 150 m | PBT |

AGENSI PENYELARAS  
**KORIDOR UTILITI**  
DARUL RIDZUAN



**TAJUK PERMOHONAN**  
CADANGAN MEMBINA 6 UNIT RUMAH TERES SETINGKAT DI ATAS PT265371 HINGGA PT265375/PT260133 DAN PT265376/PT260134, DAN 4 UNIT RUMAH TERES SETINGKAT DI ATAS PT 285944 HINGGA PT 285947. JALAN BERCHAM UTAMA 11, ANJUNG BERCHAM UTAMA, BERCHAM, MUKIM HULU KINTA, DAERAH KINTA, IPOH, PERAK DARUL RIDZUAN UNTUK TETUAN PLATINUM SPARKLE SDN. BHD.

**PETUNJUK**

- JALAN PBT
- CARRIAGE WAY
- TITIK MULA AKHIR

**PIHAK BERKUASA MELULUS**  
 **MAJLIS BANDARAYA IPOH**

**PENYEDIA UTILITI**  
 **TENAGA NASIONAL**

|                        |                 |
|------------------------|-----------------|
| JENIS PELAN            | PELAN IZIN LALU |
| PELUKIS PELAN          | NURUL ASHIKEEN  |
| TARIKH DIKELUARKAN     | 2024-12-20      |
| MUKA SURAT             | 1/1             |
| NO FAIL RUJUKAN        | PINDAAN         |
| KUDR/TNBB/B/12/24/0204 | <b>00</b>       |

\*PENGUKURAN BERDASARKAN JARAK SATELIT