

**KORIDOR
UTILITI**
DARUL RIDZUAN




**PROJEK PENYEDIAAN POINT OF PRESENCE (POP) FASA 2
HAB INFRASTRUKTUR GENTIAN OPTIK BERHAMPIRAN DENGAN
SEKOLAH, PREMIS KERAJAAN DAN KOMUNITI SEKITARNYA
OLEH KEMENTERIAN KOMUNIKASI (ZON UTARA – PERAK &
KEDAH) SERAHAN DOKUMEN LENGKAP BAGI PERMOHONAN
KELULUSAN IZIN LALU ABAB026 - SEKOLAH KEBANGSAAN
SUNGAI TIANG DARAT**

PELAN IZIN LALU

PINDAAN 1

**NO FAIL RUJUKAN
KUDR/KACP/A/03/25/0207**

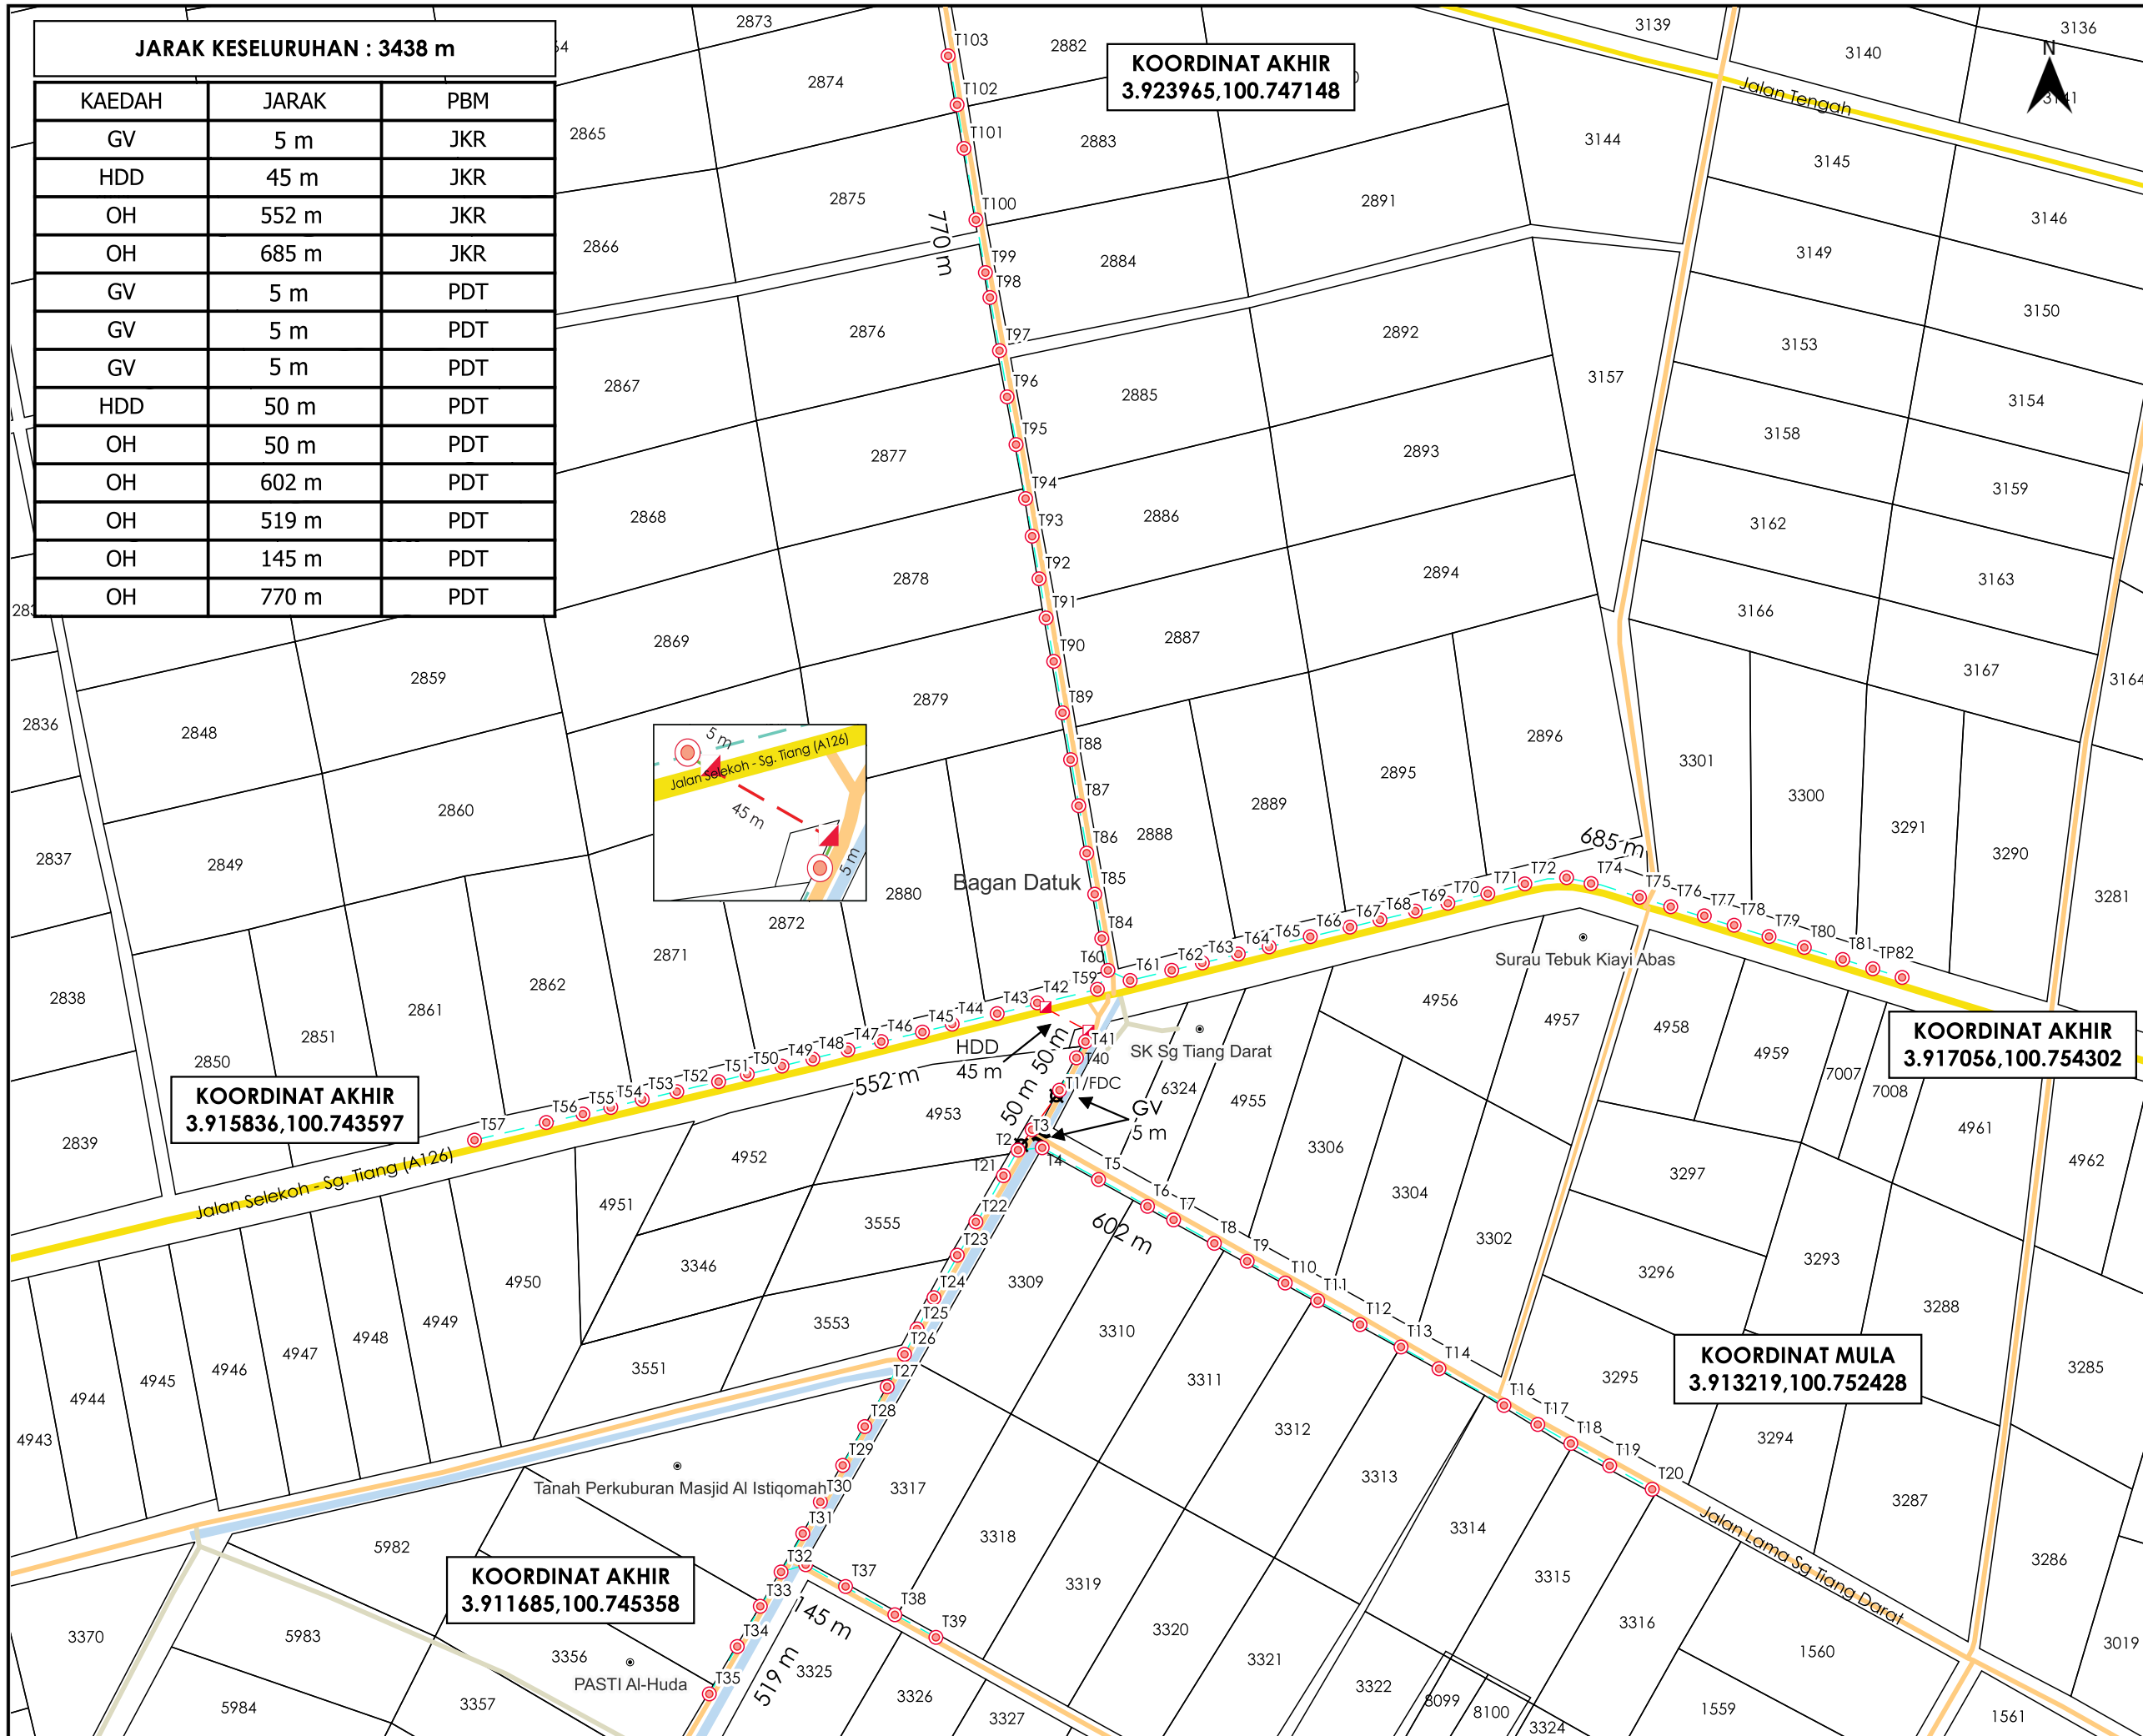

JARAK KESELURUHAN : 3438 m

KAEDAH	JARAK	PBM
GV	5 m	JKR
HDD	45 m	JKR
OH	552 m	JKR
OH	685 m	JKR
GV	5 m	PDT
GV	5 m	PDT
GV	5 m	PDT
HDD	50 m	PDT
OH	50 m	PDT
OH	602 m	PDT
OH	519 m	PDT
OH	145 m	PDT
OH	770 m	PDT

KOORDINAT AKHIR
3.923965,100.747148

KOORDINAT AKHIR
3.915836,100.743597

KOORDINAT AKHIR
3.911685,100.745358

KOORDINAT AKHIR
3.917056,100.754302

KOORDINAT MULA
3.913219,100.752428

AGENSI PENYELARAS
KORIDOR UTILITI
DARUL RIDZUAN



TAJUK PERMOHONAN
PROJEK PENYEDIAAN POINT OF PRESENCE (POP) FASA 2 HAB INFRASTRUKTUR GENTIAN OPTIK BERHAMPIRAN DENGAN SEKOLAH, PREMIS KERAJAAN DAN KOMUNITI SEKITARNYA OLEH KEMENTERIAN KOMUNIKASI (ZON UTARA - PERAK & KEDAH) SERAHAN DOKUMEN LENGKAP BAGI PERMOHONAN KELULUSAN IZIN LALU ABAB026 - SEKOLAH KEBANGSAAN SUNGAI TIANG DARAT

- PETUNJUK**
- JALAN JKR
 - JALAN PERSENDIRIAN
 - JALAN PEJABAT DAERAH
 - GRASS VERGE
 - HORIZONTAL DIRECTIONAL DRILLING
 - KABEL FIBRE OPTIK
 - MANHOLE CADANGAN
 - TIANG CADANGAN
 - TITIK MULA AKHIR

PIHAK BERKUASA MELULUS

JKR **JABATAN KERJA RAYA BAGAN DATUK**

PEJABAT DAERAH DAN TANAH BAGAN DATUK



JENIS PELAN	PELAN IZIN LALU
PELUKIS PELAN	NURUL ASHIKEEN
TARIKH DIKELUARKAN	2025-05-20
MUKA SURAT	1/1
NO FAIL RUJUKAN	PINDAAN
KUDR/KACP/A/03/25/0207	01

*PENGUKURAN BERDASARKAN JARAK SATELIT