

**KORIDOR
UTILITI**
DARUL RIDZUAN




**PROJEK PENYEDIAAN POINT OF PRESENCE (POP) FASA 2
HAB INFRASTRUKTUR GENTIAN OPTIK BERHAMPIRAN DENGAN
SEKOLAH, PREMIS KERAJAAN DAN KOMUNITI SEKITARNYA
OLEH KEMENTERIAN KOMUNIKASI (ZON UTARA – PERAK &
KEDAH) SERAHAN DOKUMEN LENGKAP BAGI PERMOHONAN
KELULUSAN IZIN LALU AEA5072 - SEKOLAH MENENGAH
KEBANGSAAN SUNGAI MANIK**

PELAN IZIN LALU

PINDAAN 1

**NO FAIL RUJUKAN
KUDR/KACP/A/04/25/0295**

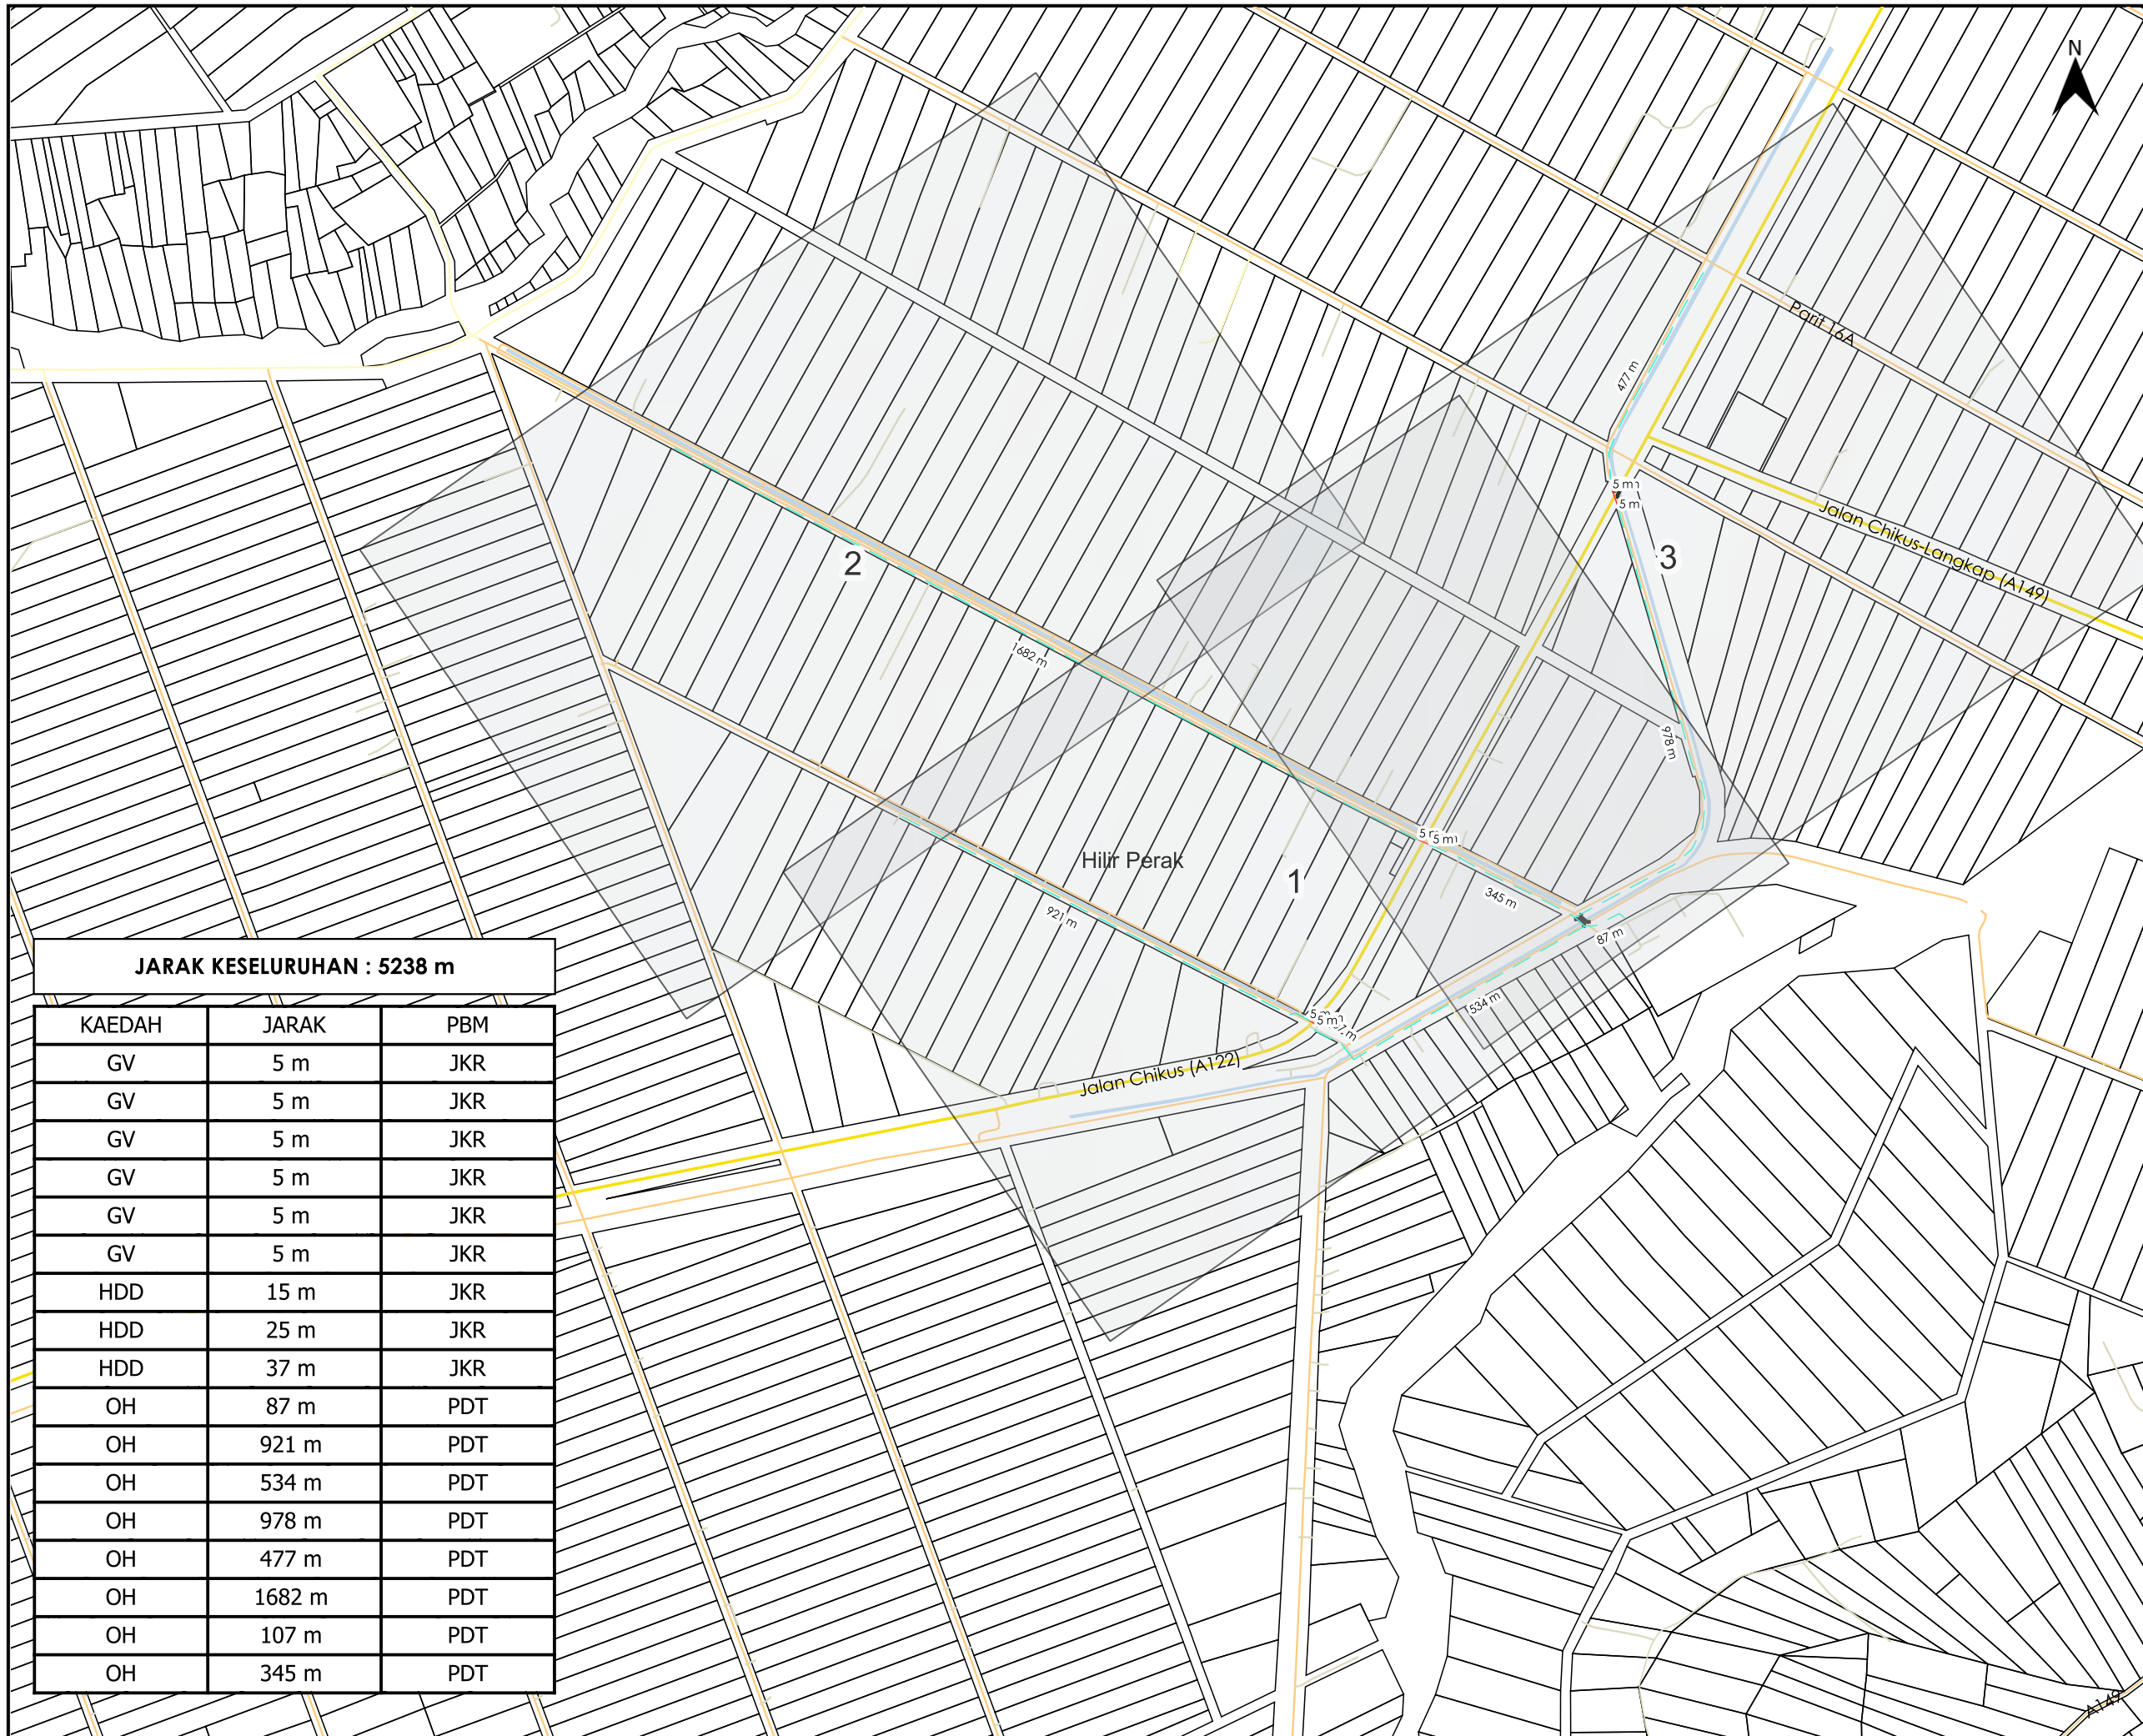

TAJUK PERMOHONAN
 PROJEK PENYEDIAAN POINT OF PRESENCE (POP) FASA 2 HUB INFRASTRUKTUR GENTIAN OPTIK BERHAMPIRAN DENGAN SEKOLAH, PREMIS KERAJAAN DAN KOMUNITI SEKITARNYA OLEH KEMENTERIAN KOMUNIKASI (ZON UTARA - PERAK & KEDAH) SERAHAN DOKUMEN LENGKAP BAGI PERMOHONAN KELULUSAN IZIN LALU AEA5072 - SEKOLAH MENENGAH KEBANGSAAN SUNGAI MANIK

PETUNJUK

- JALAN JKR
- JALAN PBT
- JALAN PERSENDIRIAN
- JALAN PEJABAT DAERAH
- GRASS VERGE
- HORIZONTAL DIRECTIONAL DRILLING
- KABEL FIBRE OPTIK

PIHAK BERKUASA MELULUS

	JABATAN KERJA RAYA HILIR PERAK
	PEJABAT DAERAH DAN TANAH HILIR PERAK




JENIS PELAN	PELAN IZIN LALU
PELUKIS PELAN	NURUL ASHIKEEN
TARIKH DIKELUARKAN	2025-05-29
MUKA SURAT	0/3
NO FAIL RUJUKAN	PINDAAN
KUDR/KACP/A/04/25/0295	01

JARAK KESELURUHAN : 5238 m

KAEDAH	JARAK	PBM
GV	5 m	JKR
GV	5 m	JKR
GV	5 m	JKR
GV	5 m	JKR
GV	5 m	JKR
GV	5 m	JKR
HDD	15 m	JKR
HDD	25 m	JKR
HDD	37 m	JKR
OH	87 m	PDT
OH	921 m	PDT
OH	534 m	PDT
OH	978 m	PDT
OH	477 m	PDT
OH	1682 m	PDT
OH	107 m	PDT
OH	345 m	PDT

*PENGUKURAN BERDASARKAN JARAK SATELIT

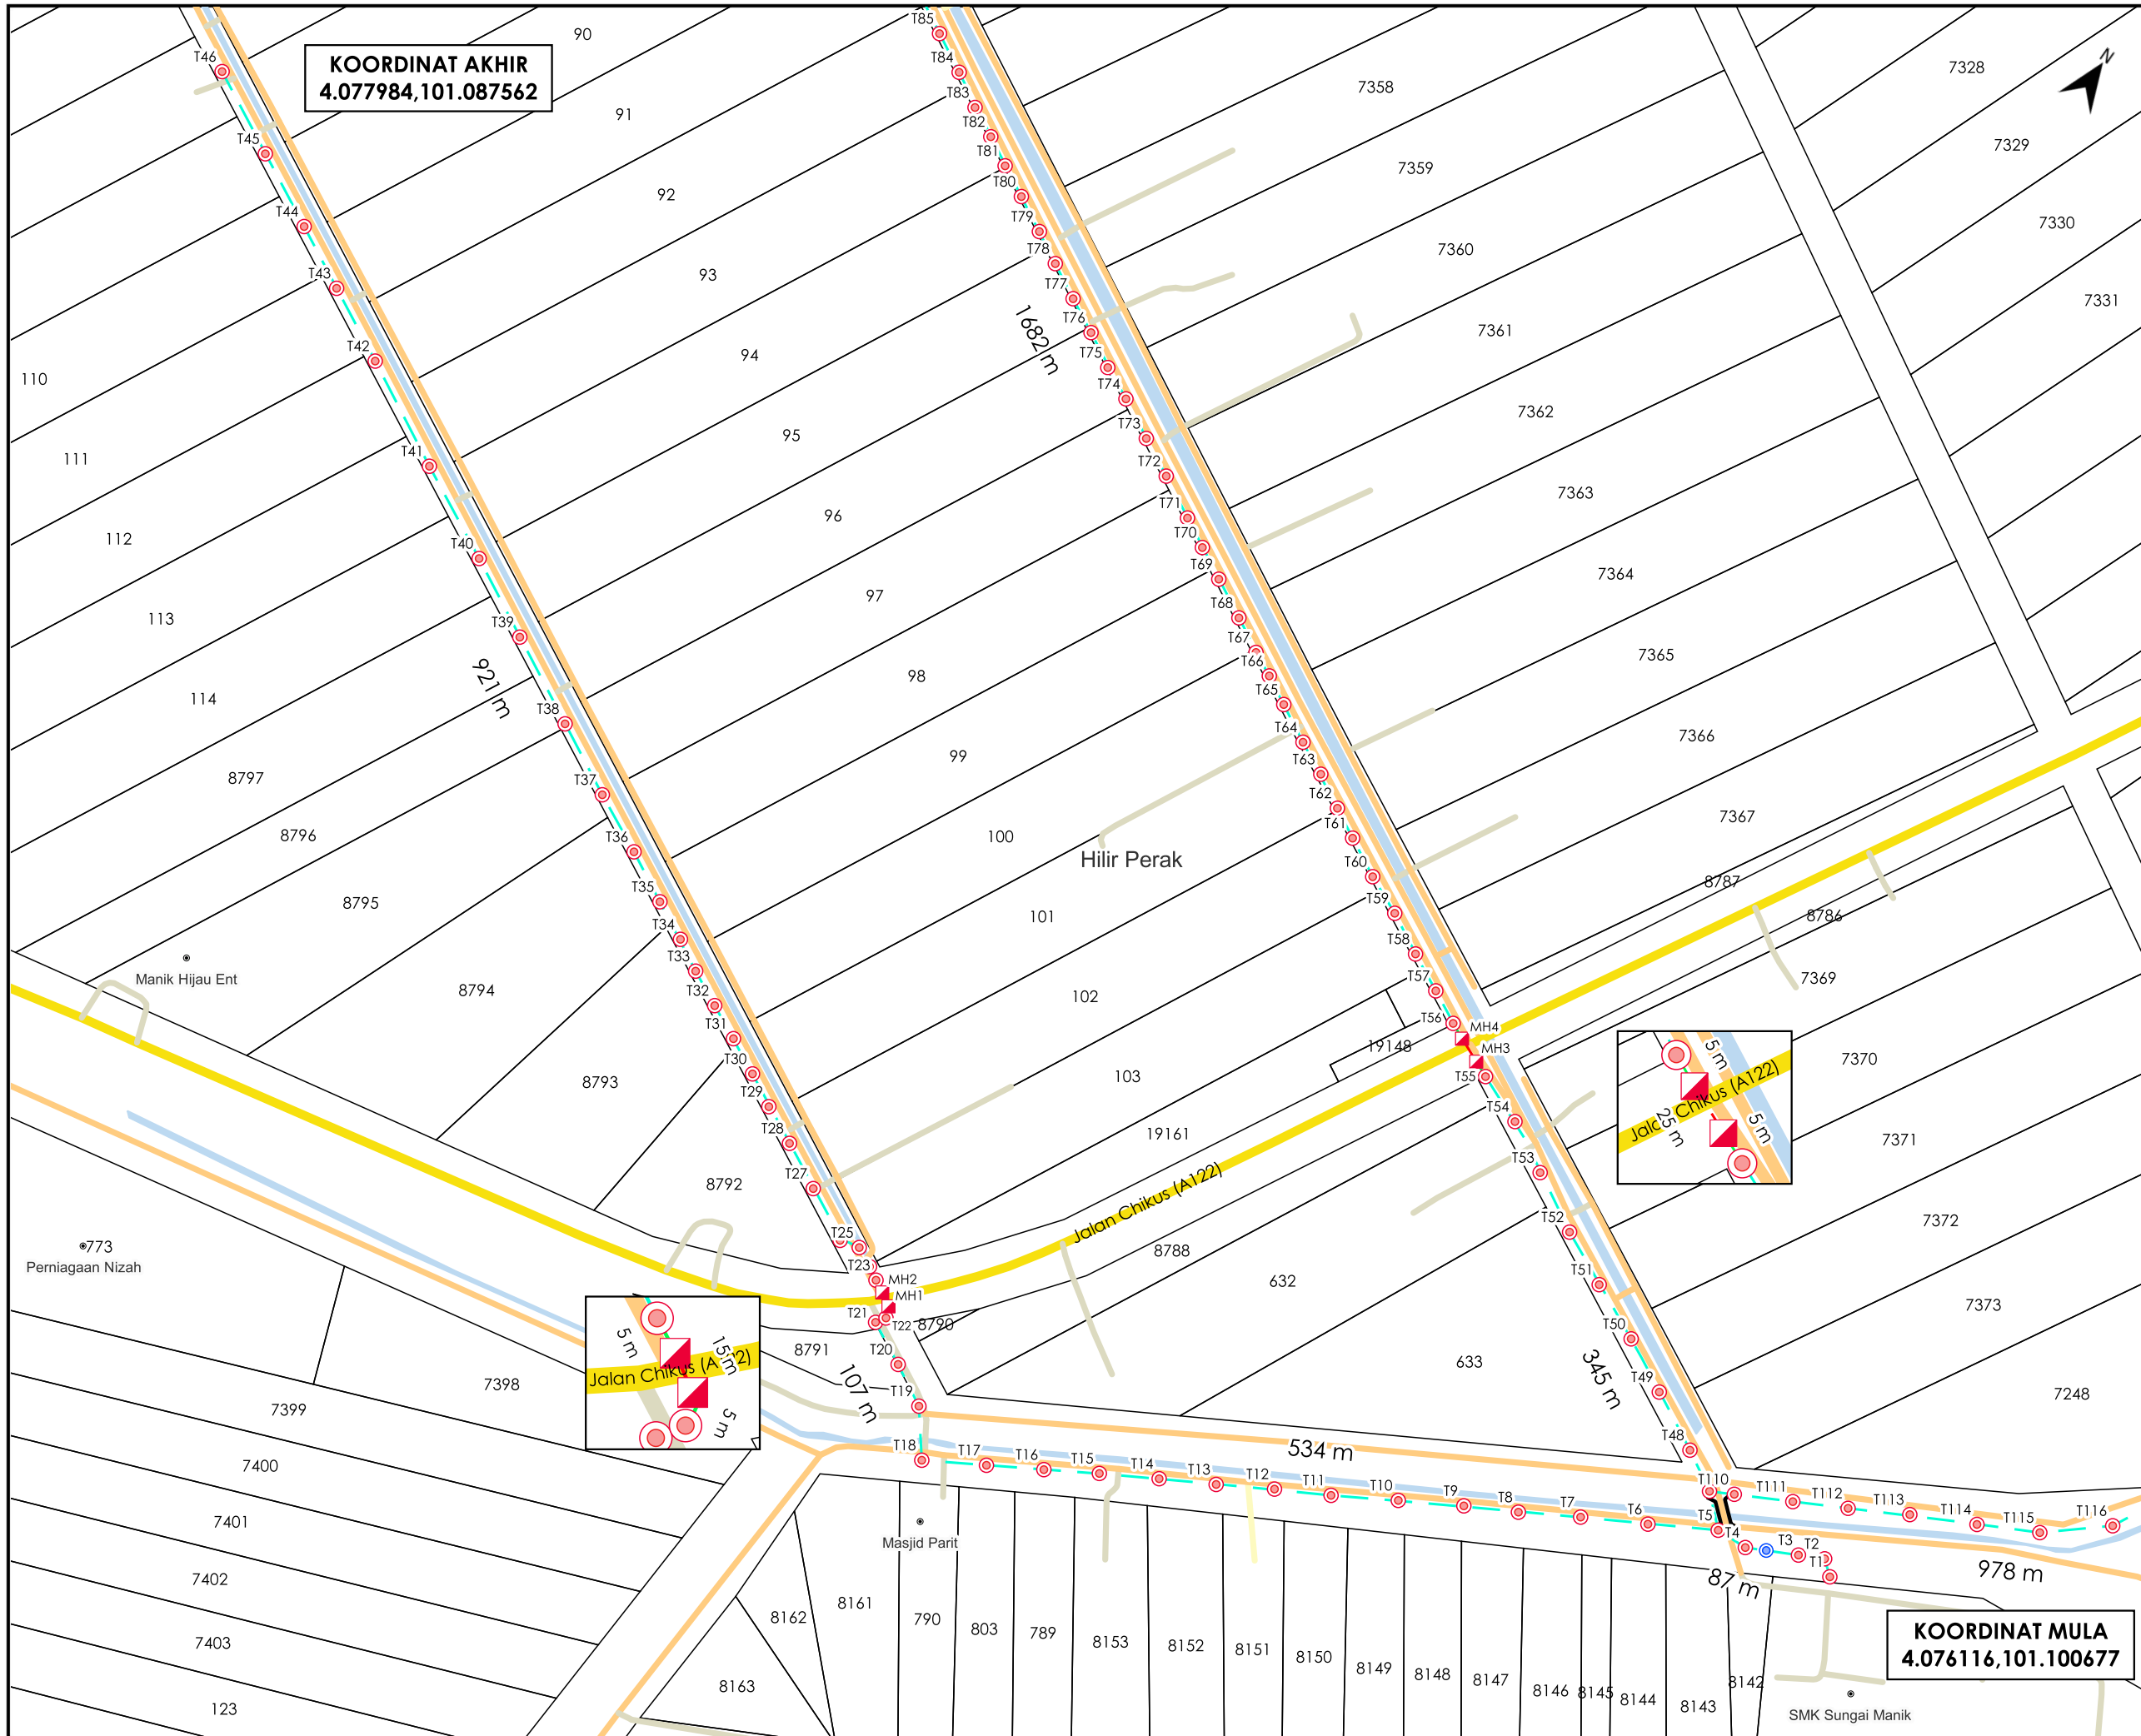

TAJUK PERMOHONAN
 PROJEK PENYEDIAAN POINT OF PRESENCE (POP) FASA 2 HUB INFRASTRUKTUR GENTIAN OPTIK BERHAMPIRAN DENGAN SEKOLAH, PREMIS KERAJAAN DAN KOMUNITI SEKITARNYA OLEH KEMENTERIAN KOMUNIKASI (ZON UTARA - PERAK & KEDAH) SERAHAN DOKUMEN LENGKAP BAGI PERMOHONAN KELULUSAN IZIN LALU AEA5072 - SEKOLAH MENENGAH KEBANGSAAN SUNGAI MANIK

PETUNJUK

	JALAN JKR
	JALAN PBT
	JALAN PERSENDIRIAN
	JALAN PEJABAT DAERAH
	GRASS VERGE
	HORIZONTAL DIRECTIONAL DRILLING
	KABEL FIBRE OPTIK
	MANHOLE CADANGAN
	TIANG CADANGAN
	TIANG SEDIA ADA


PIHAK BERKUASA MELULUS

	JABATAN KERJA RAYA HILIR PERAK
	PEJABAT DAERAH DAN TANAH HILIR PERAK

PENYEDIA UTILITI

JENIS PELAN	PELAN IZIN LALU
PELUKIS PELAN	NURUL ASHIKEEN
TARIKH DIKELUARKAN	2025-05-29
MUKA SURAT	1/3
NO FAIL RUJUKAN	PINDAAN
KUDR/KACP/A/04/25/0295	01

*PENGUKURAN BERDASARKAN JARAK SATELIT

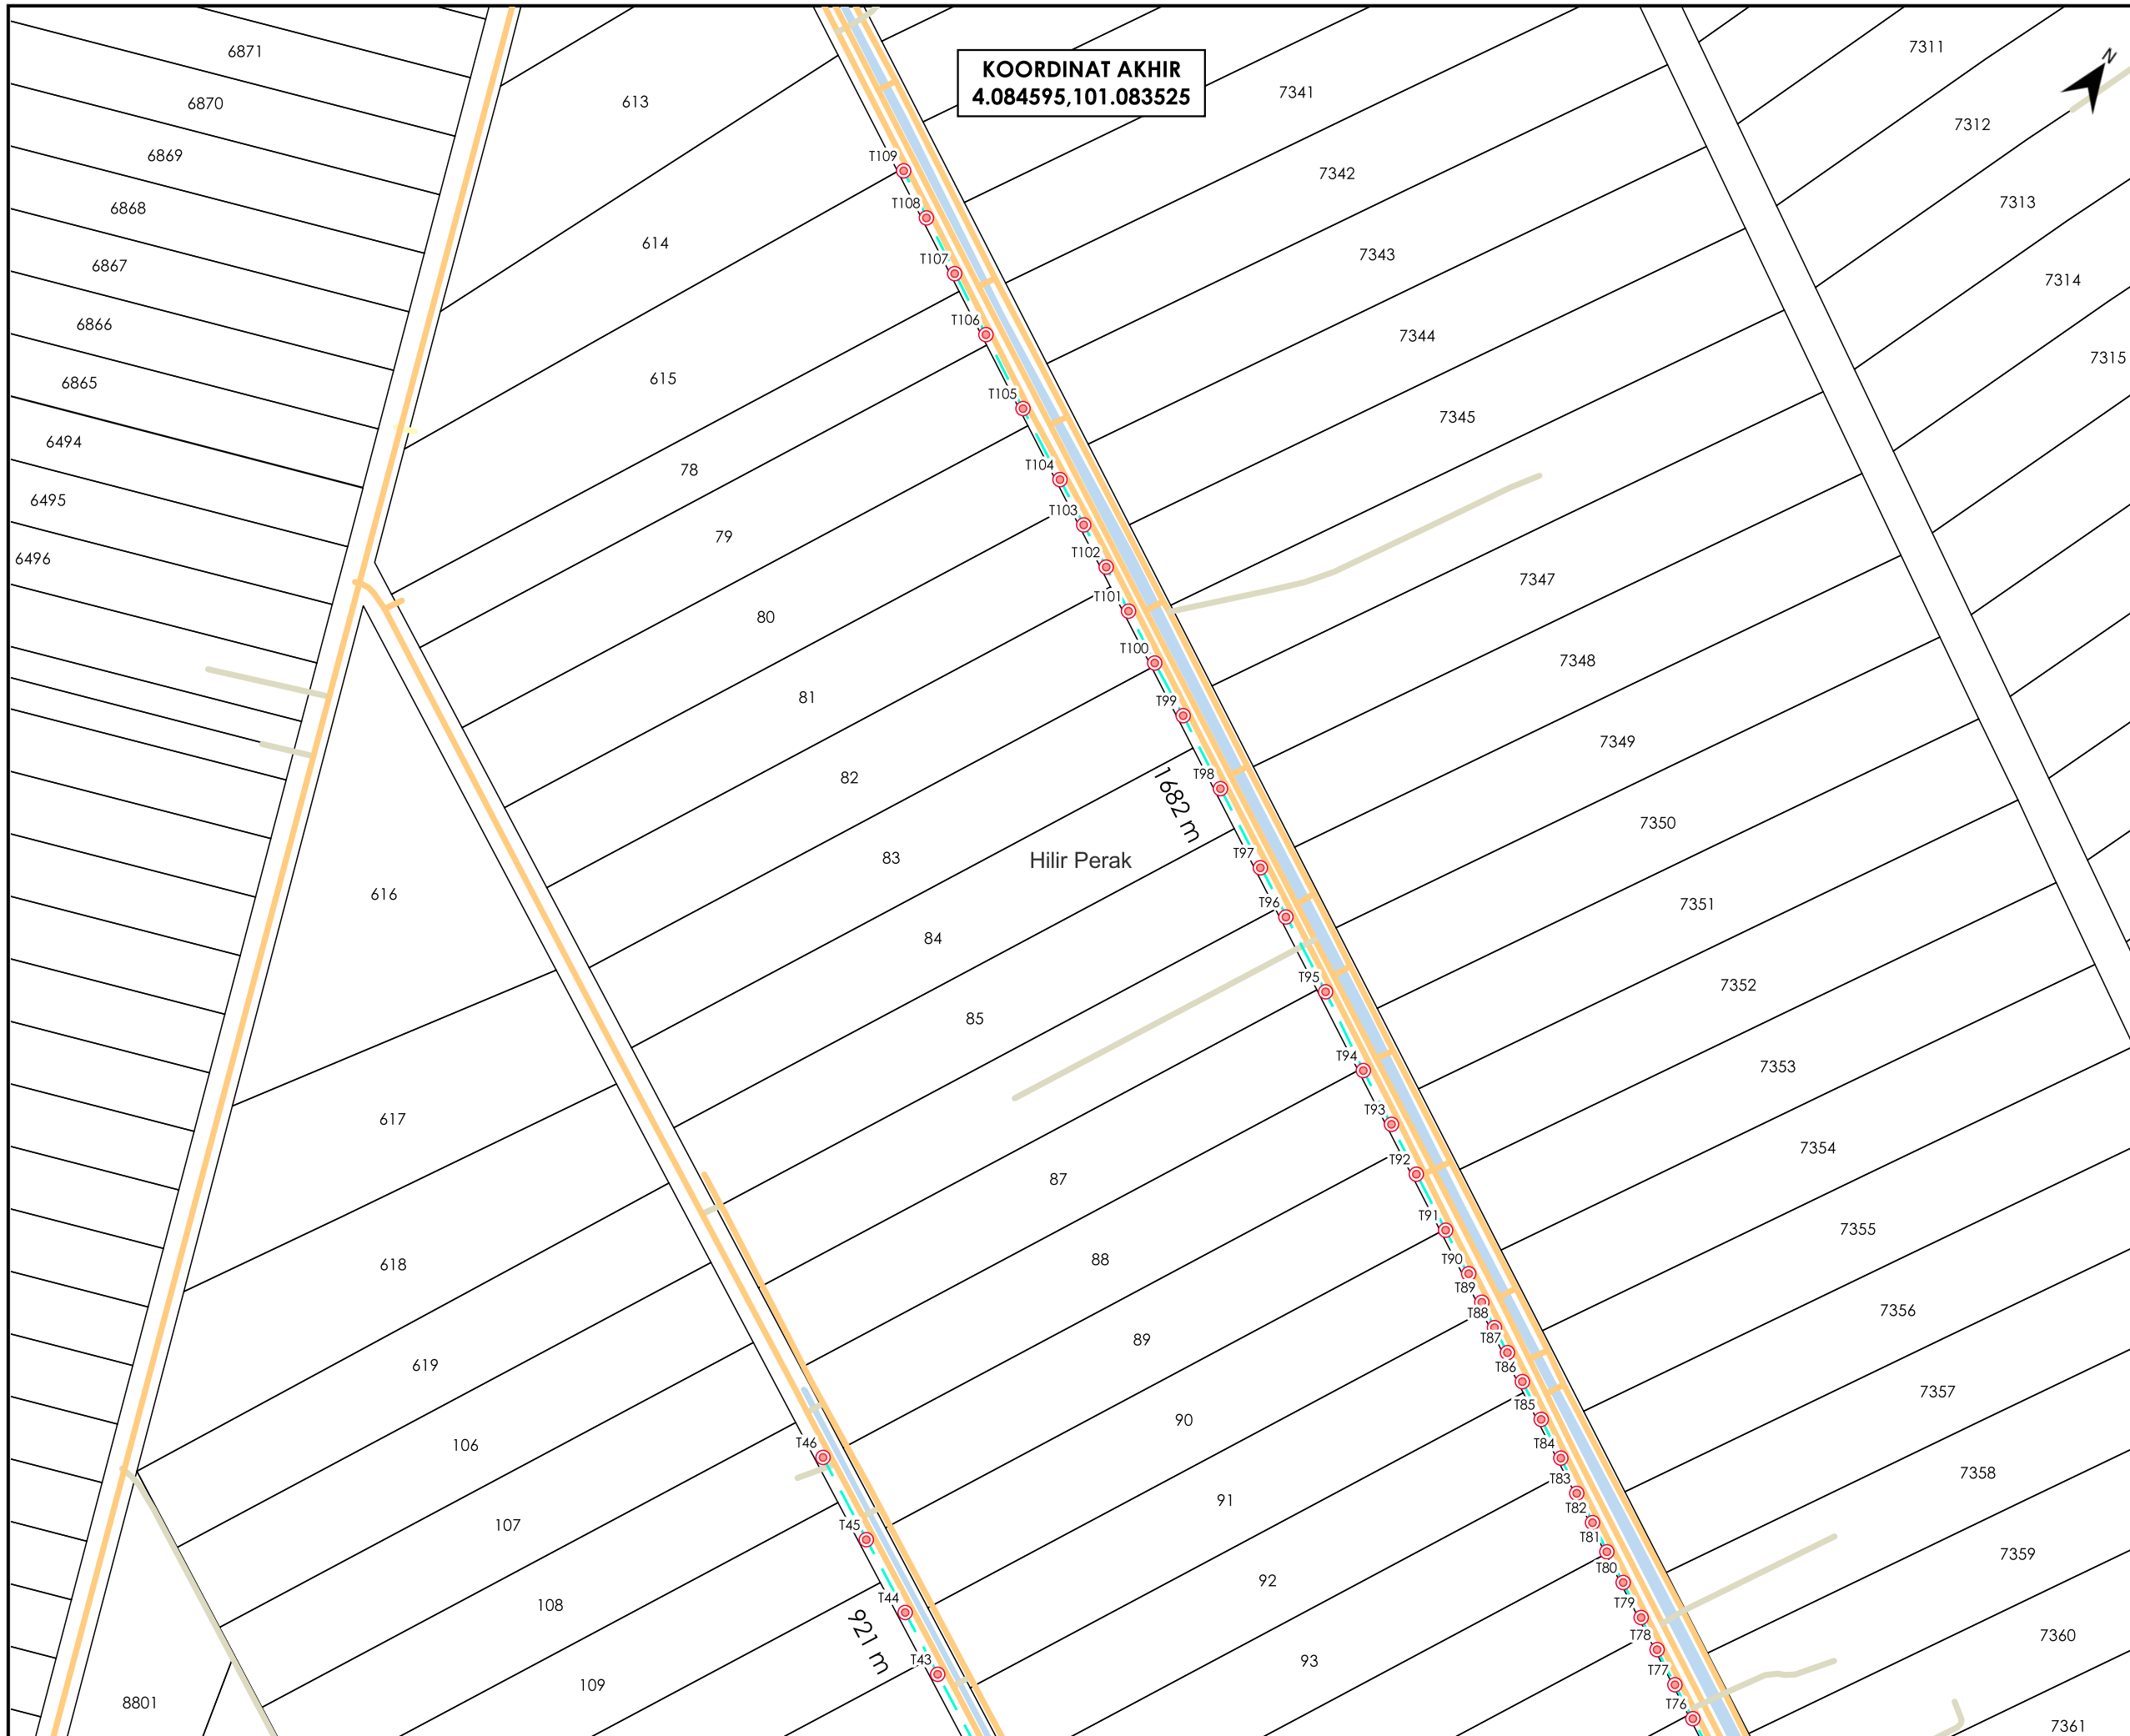

TAJUK PERMOHONAN
 PROJEK PENYEDIAAN POINT OF PRESENCE (POP) FASA 2 HAB INFRASTRUKTUR GENTIAN OPTIK BERHAMPIRAN DENGAN SEKOLAH, PREMIS KERAJAAN DAN KOMUNITI SEKITARNYA OLEH KEMENTERIAN KOMUNIKASI (ZON UTARA - PERAK & KEDAH) SERAHAN DOKUMEN LENGKAP BAGI PERMOHONAN KELULUSAN IZIN LALU AEA5072 - SEKOLAH MENENGAH KEBANGSAAN SUNGAI MANIK

PETUNJUK

	JALAN JKR
	JALAN PBT
	JALAN PERSENDIRIAN
	JALAN PEJABAT DAERAH
	GRASS VERGE
	HORIZONTAL DIRECTIONAL DRILLING
	KABEL FIBRE OPTIK
	MANHOLE CADANGAN
	TIANG CADANGAN


PIHAK BERKUASA MELULUS

	JABATAN KERJA RAYA HILIR PERAK
	PEJABAT DAERAH DAN TANAH HILIR PERAK



PENYEDIA UTILITI

JENIS PELAN	PELAN IZIN LALU
PELUKIS PELAN	NURUL ASHIKEEN
TARIKH DIKELUARKAN	2025-05-29
MUKA SURAT	2/3
NO FAIL RUJUKAN	PINDAAN
KUDR/KACP/A/04/25/0295	01

*PENGUKURAN BERDASARKAN JARAK SATELIT

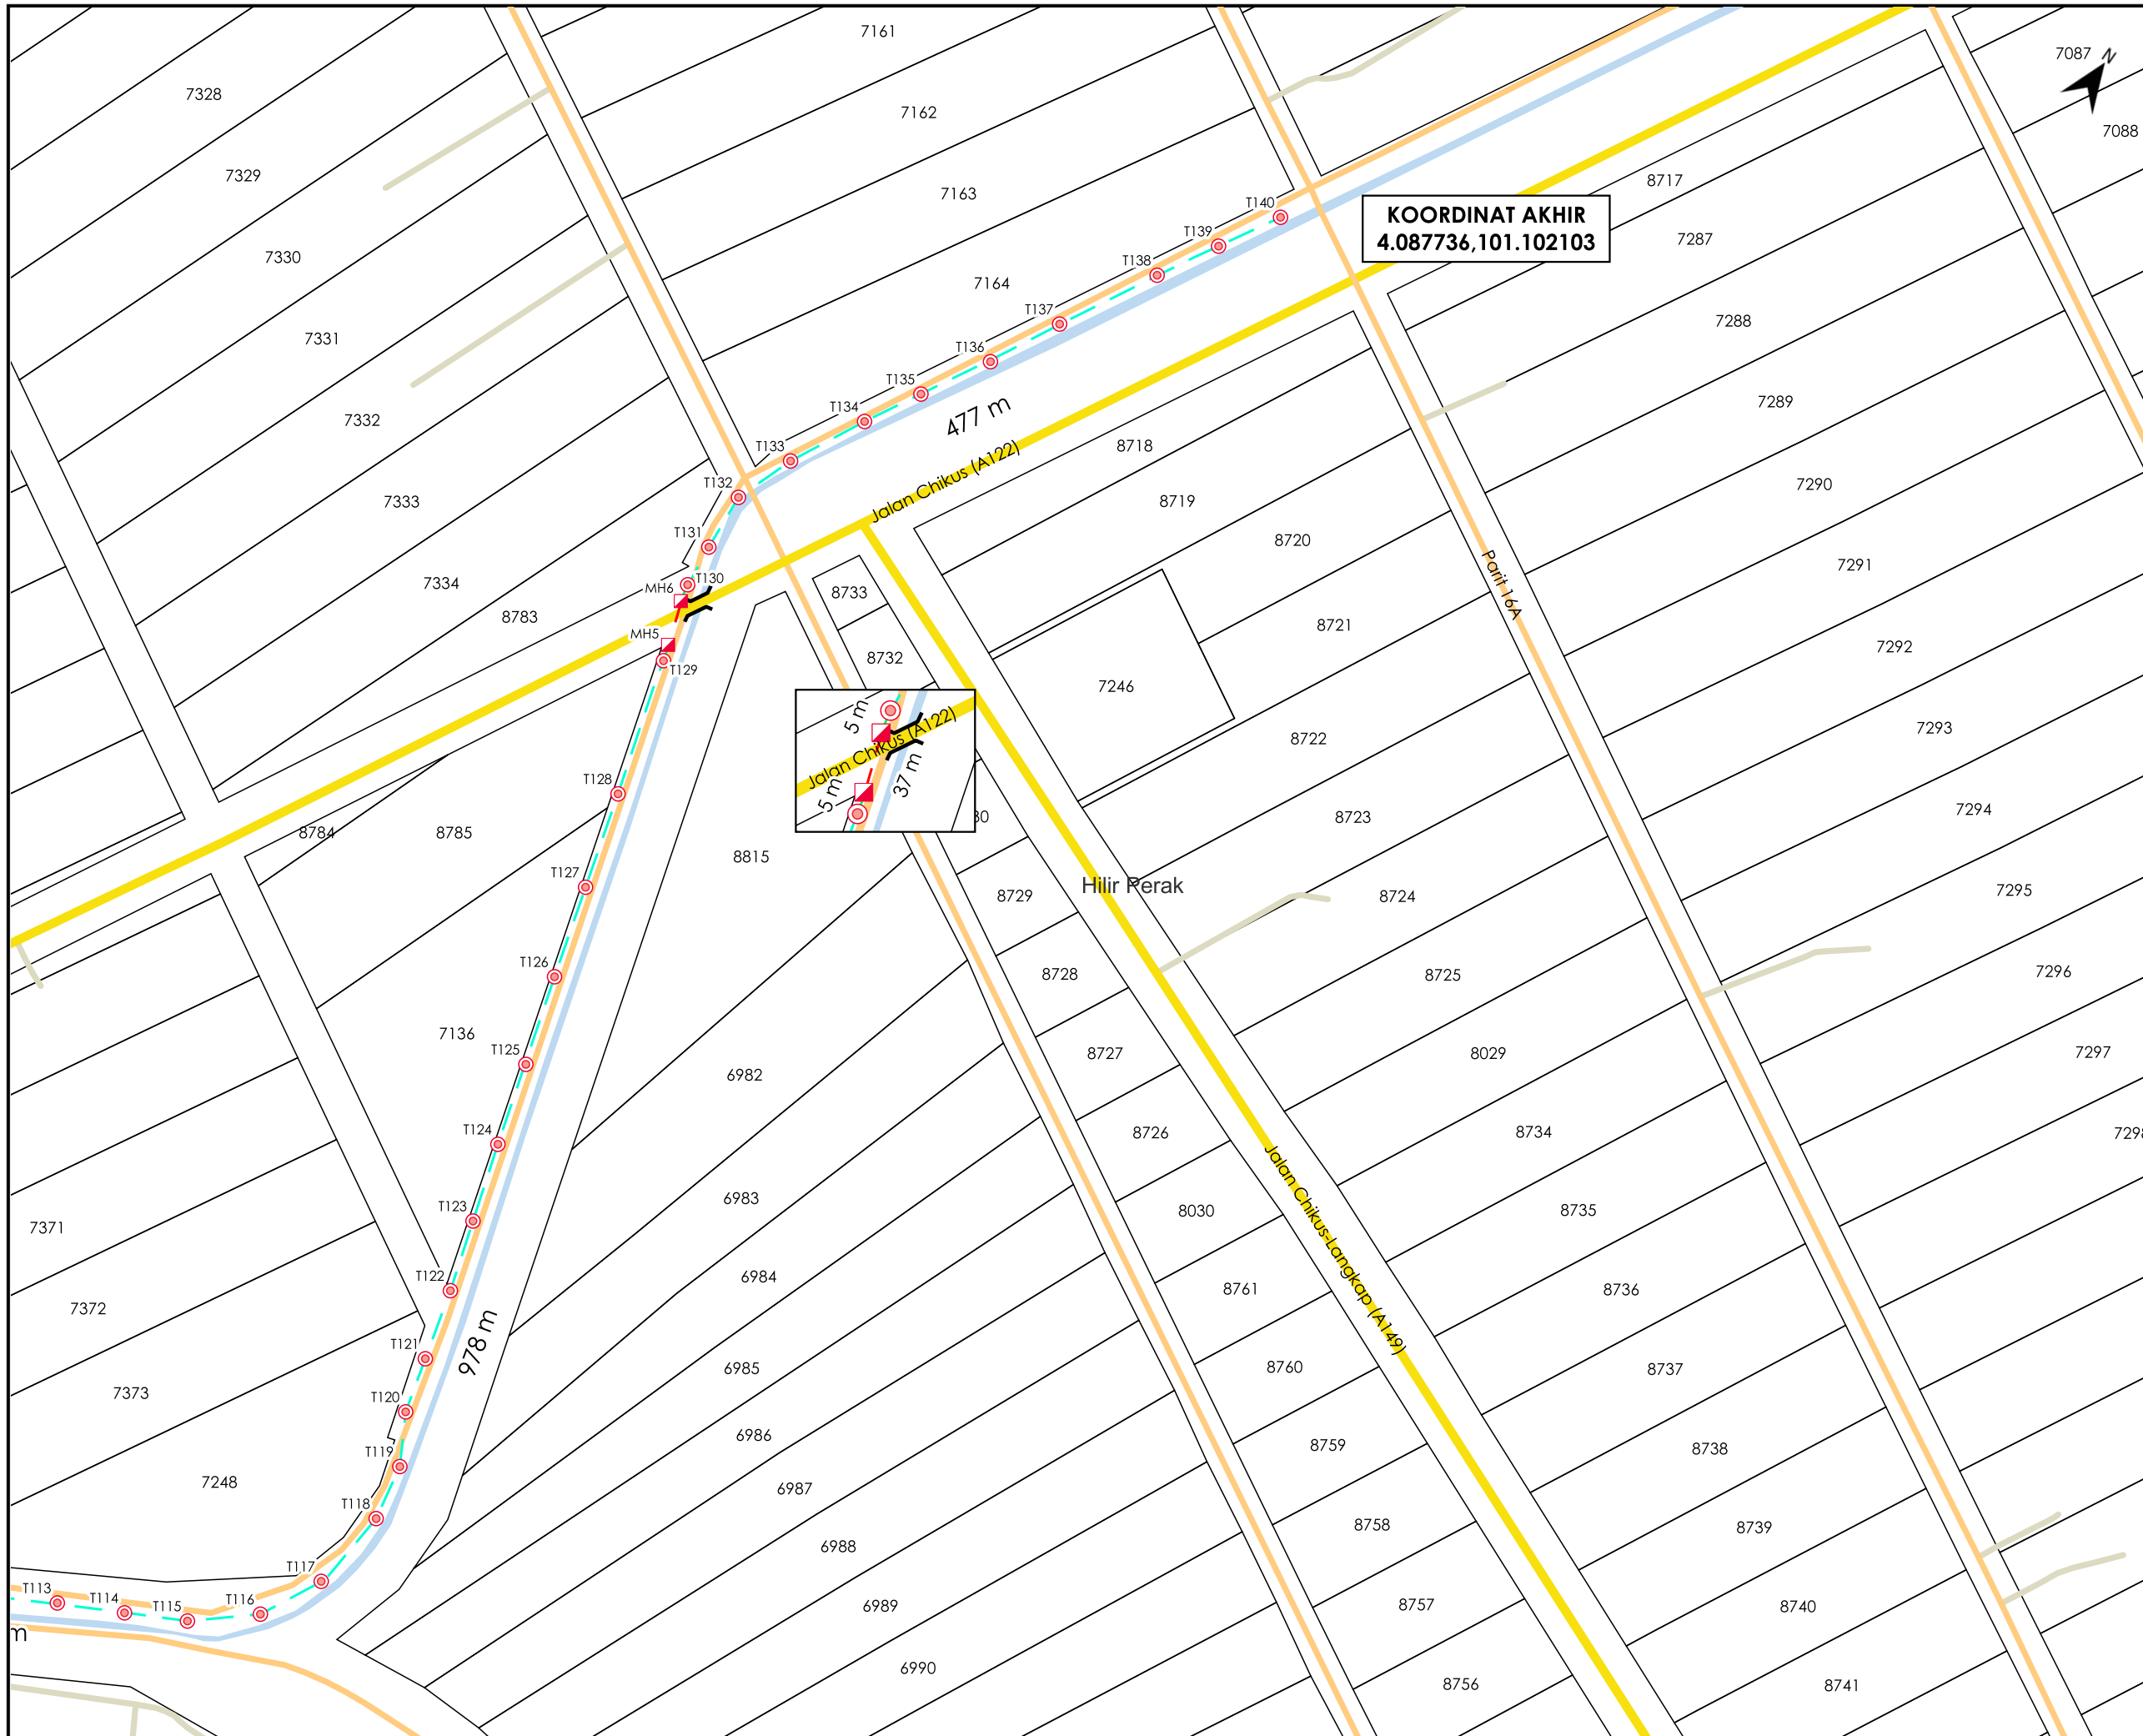

KOORDINAT AKHIR
4.087736, 101.102103

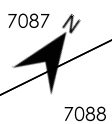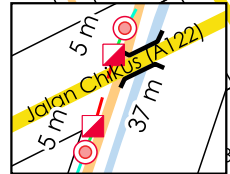

TAJUK PERMOHONAN
PROJEK PENYEDIAAN POINT OF PRESENCE (POP) FASA 2 HUB INFRASTRUKTUR GENTIAN OPTIK BERHAMPIRAN DENGAN SEKOLAH, PREMIS KERAJAAN DAN KOMUNITI SEKITARNYA OLEH KEMENTERIAN KOMUNIKASI (ZON UTARA - PERAK & KEDAH) SERAHAN DOKUMEN LENGKAP BAGI PERMOHONAN KELULUSAN IZIN LALU AEA5072 - SEKOLAH MENENGAH KEBANGSAAN SUNGAI MANIK

PETUNJUK

	JALAN JKR
	JALAN PBT
	JALAN PERSENDIRIAN
	JALAN PEJABAT DAERAH
	GRASS VERGE
	HORIZONTAL DIRECTIONAL DRILLING
	KABEL FIBRE OPTIK
	MANHOLE CADANGAN
	TIANG CADANGAN
	TIANG SEDIA ADA

PIHAK BERKUASA MELULUS

	JABATAN KERJA RAYA HILIR PERAK
	PEJABAT DAERAH DAN TANAH HILIR PERAK

PENYEDIA UTILITI

JENIS PELAN	PELAN IZIN LALU
PELUKIS PELAN	NURUL ASHIKEEN
TARIKH DIKELUARKAN	2025-05-29
MUKA SURAT	3/3
NO FAIL RUJUKAN	PINDAAN
KUDR/KACP/A/04/25/0295	01

*PENGUKURAN BERDASARKAN JARAK SATELIT