


**KORIDOR  
UTILITI**  
DARUL RIDZUAN



**PROJEK PENYEDIAAN POINT OF PRESENCE (POP) FASA 2 HAB  
INFRASTRUKTUR GENTIAN OPTIK BERHAMPIRAN DENGAN  
SEKOLAH, PREMIS KERAJAAN DAN KOMUNITI SEKITARNYA  
OLEH KEMENTERIAN KOMUNIKASI (ZON UTARA – PERAK &  
KEDAH) SERAHAN DOKUMEN LENGKAP BAGI PERMOHONAN  
KELULUSAN IZIN LALU ABD3067 - SEKOLAH JENIS  
KEBANGSAAN (TAMIL) LADANG CHERSONESE**


**PELAN IZIN LALU**

**NO FAIL RUJUKAN  
KUDR/KACP/A/05/25/0527**

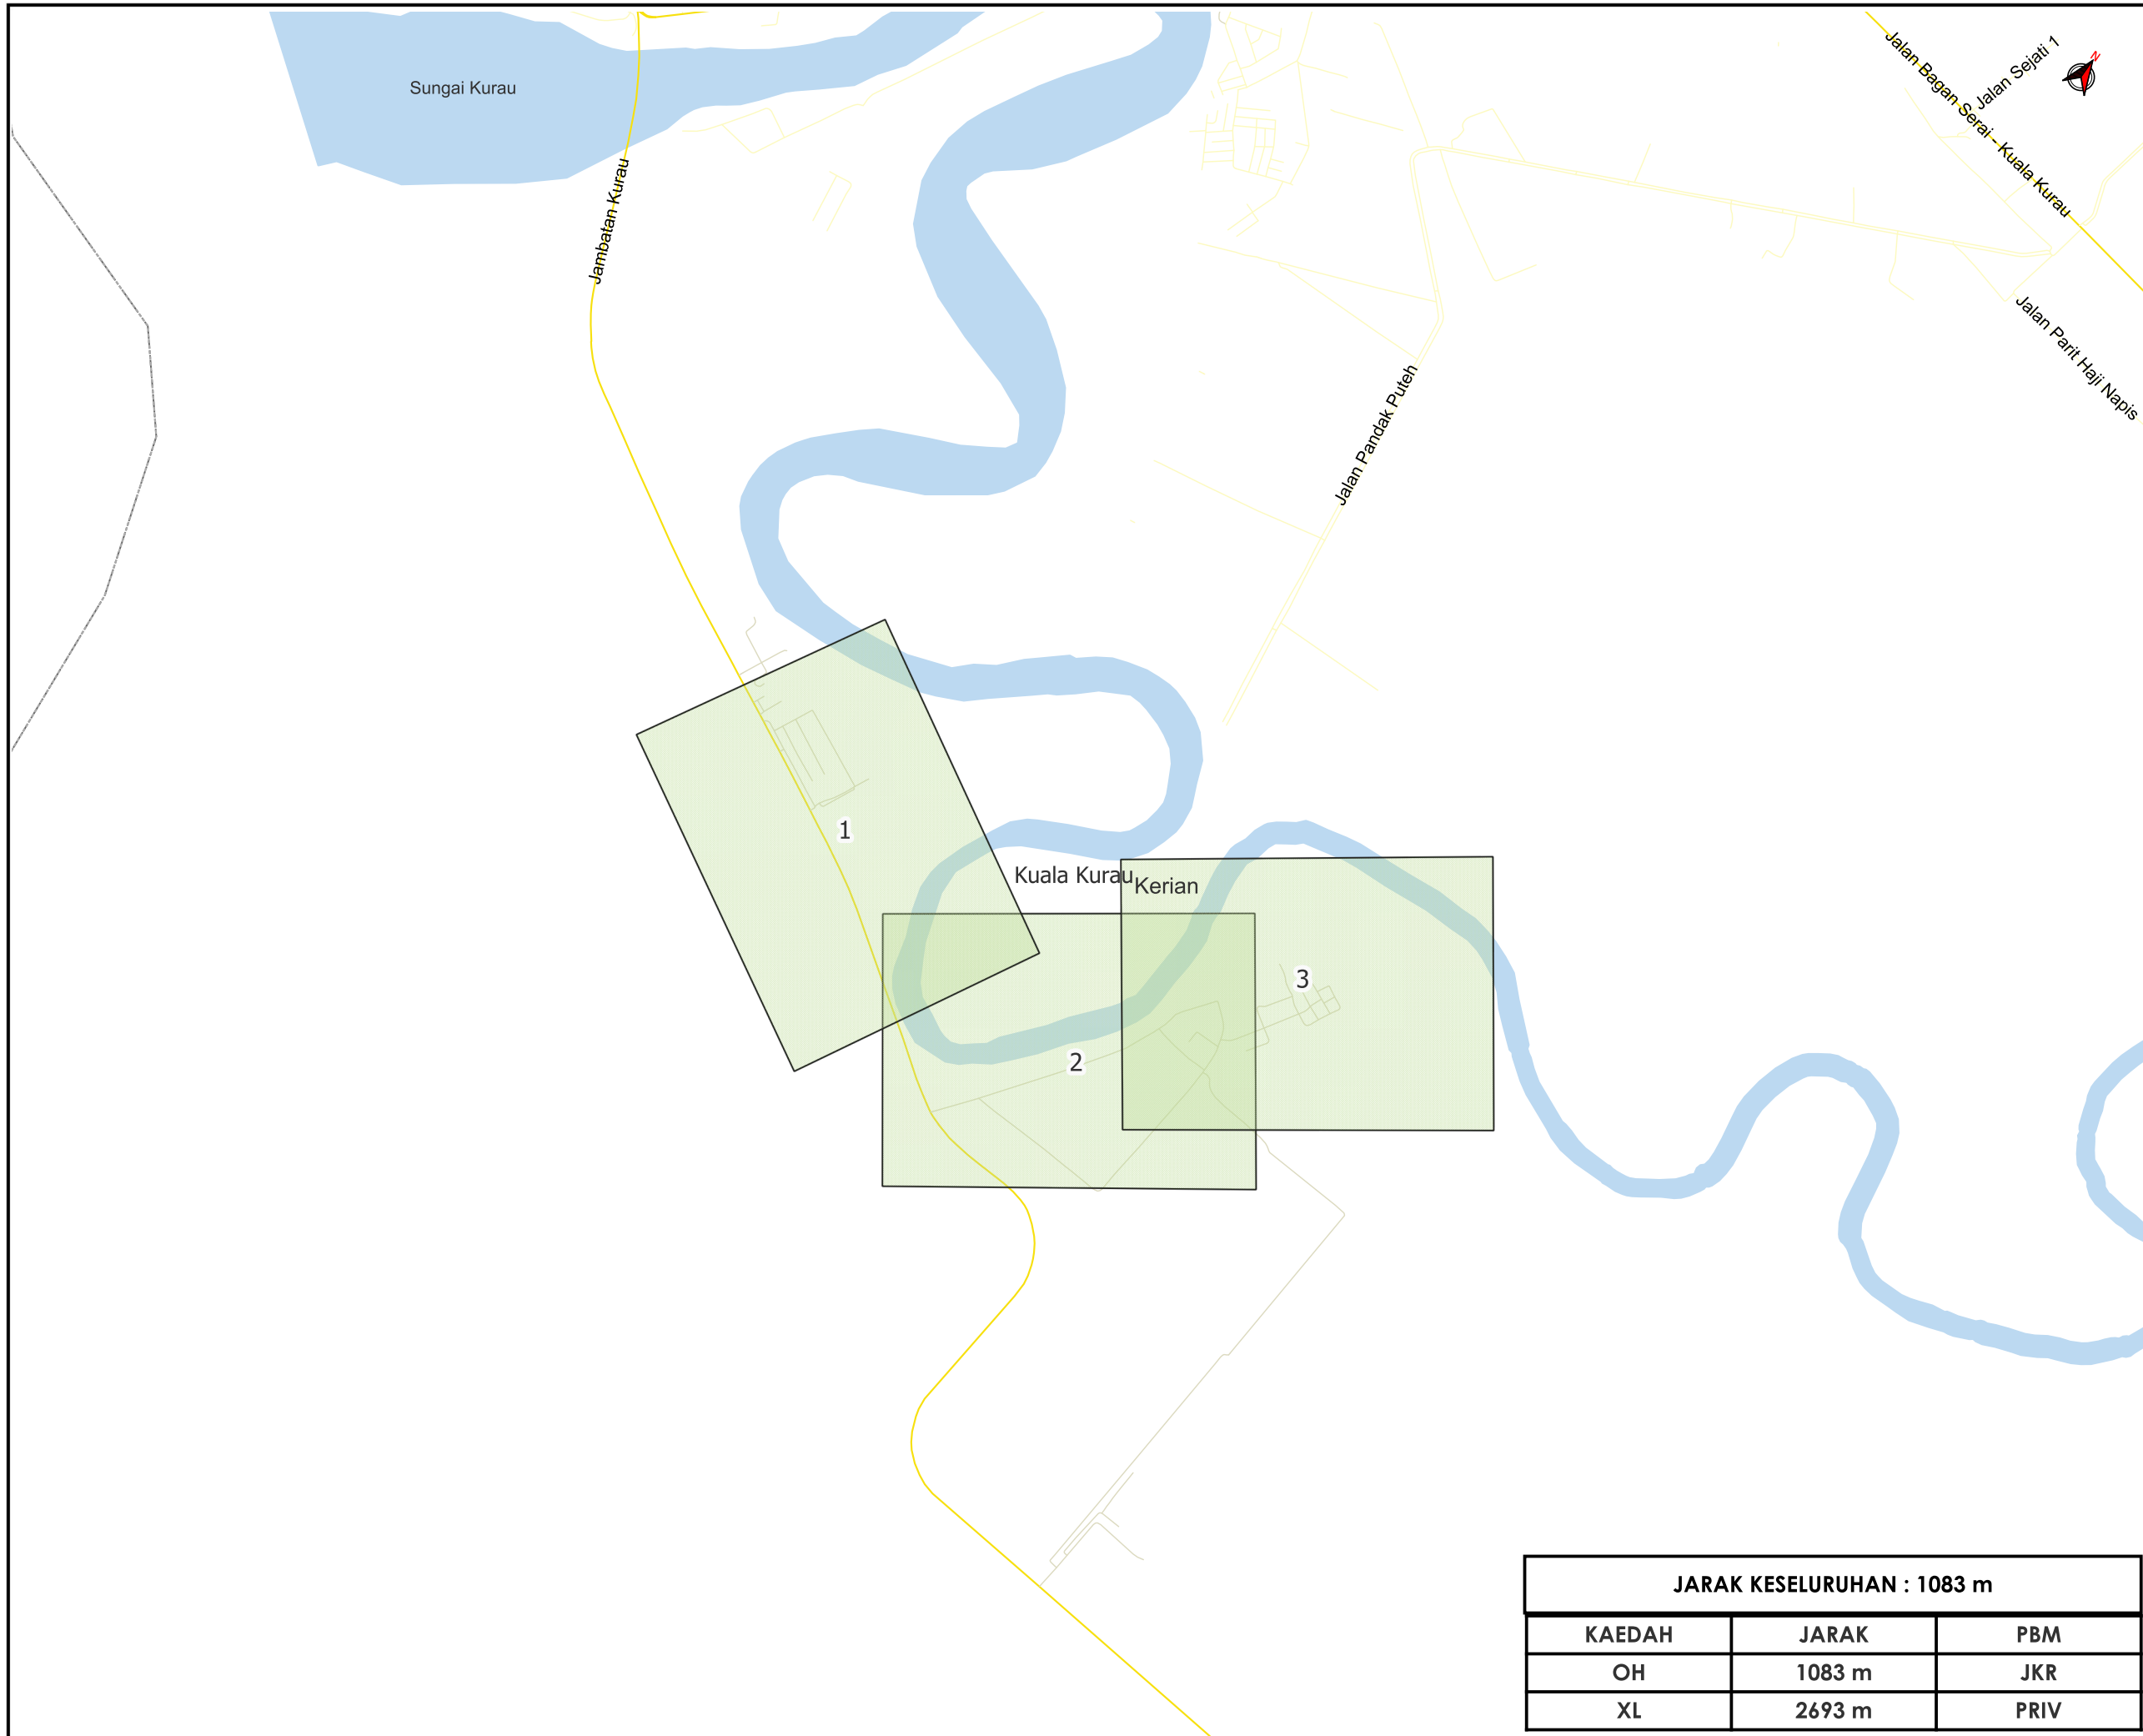

**TAJUK PERMOHONAN**  
 PROJEK PENYEDIAAN POINT OF PRESENCE (POP) FASA 2 HAB INFRASTRUKTUR GENTIAN OPTIK BERHAMPIRAN DENGAN SEKOLAH, PREMIS KERAJAAN DAN KOMUNITI SEKITARNYA OLEH KEMENTERIAN KOMUNIKASI (ZON UTARA - PERAK & KEDAH) SERAHAN DOKUMEN LENGKAP BAGI PERMOHONAN KELULUSAN IZIN LALU ABD3067 - SEKOLAH JENIS KEBANGSAAN (TAMIL) LADANG CHERSONESE

**PETUNJUK**  
 JALAN JKR

**PIHAK BERKUASA MELULUS**  
 JABATAN KERJA RAYA KERIAN

**PENYEDIA UTILITI**  


<b>JARAK KESELURUHAN : 1083 m</b>		
<b>KAEDAH</b>	<b>JARAK</b>	<b>PBM</b>
OH	1083 m	JKR
XL	2693 m	PRIV

<b>JENIS PELAN</b>	PELAN IZIN LALU
<b>PELUKIS PELAN</b>	NUR ZAHIDAH
<b>TARIKH DIKELUARKAN</b>	2025-03-18
<b>MUKA SURAT</b>	3/3
<b>NO FAIL RUJUKAN</b>	PINDAAN
KUDR/KACP/A/05/25/0527	<b>0</b>

**\*PENGUKURAN BERDASARKAN JARAK SATELIT**



**TAJUK PERMOHONAN**  
 PROJEK PENYEDIAAN POINT OF PRESENCE (POP) FASA 2 HAB INFRASTRUKTUR GENTIAN OPTIK BERHAMPIRAN DENGAN SEKOLAH, PREMIS KERAJAAN DAN KOMUNITI SEKITARNYA OLEH KEMENTERIAN KOMUNIKASI (ZON UTARA - PERAK & KEDAH) SERAHAN DOKUMEN LENGKAP BAGI PERMOHONAN KELULUSAN IZIN LALU ABD3067 - SEKOLAH JENIS KEBANGSAAN (TAMIL) LADANG CHERSONESE

**PETUNJUK**

- JALAN JKR
- KABEL FIBRE OPTIK
- JALAN TIDAK TERLIBAT
- TIANG CADANGAN


**PIHAK BERKUASA MELULUS**

	JABATAN KERJA RAYA KERIAN
--	---------------------------

**PENYEDIA UTILITI**




JENIS PELAN	PELAN IZIN LALU
PELUKIS PELAN	NUR ZAHIDAH
TARIKH DIKELUARKAN	2025-03-18
MUKA SURAT	1/3
NO FAIL RUJUKAN	PINDAAN
KUDR/KACP/A/05/25/0527	0

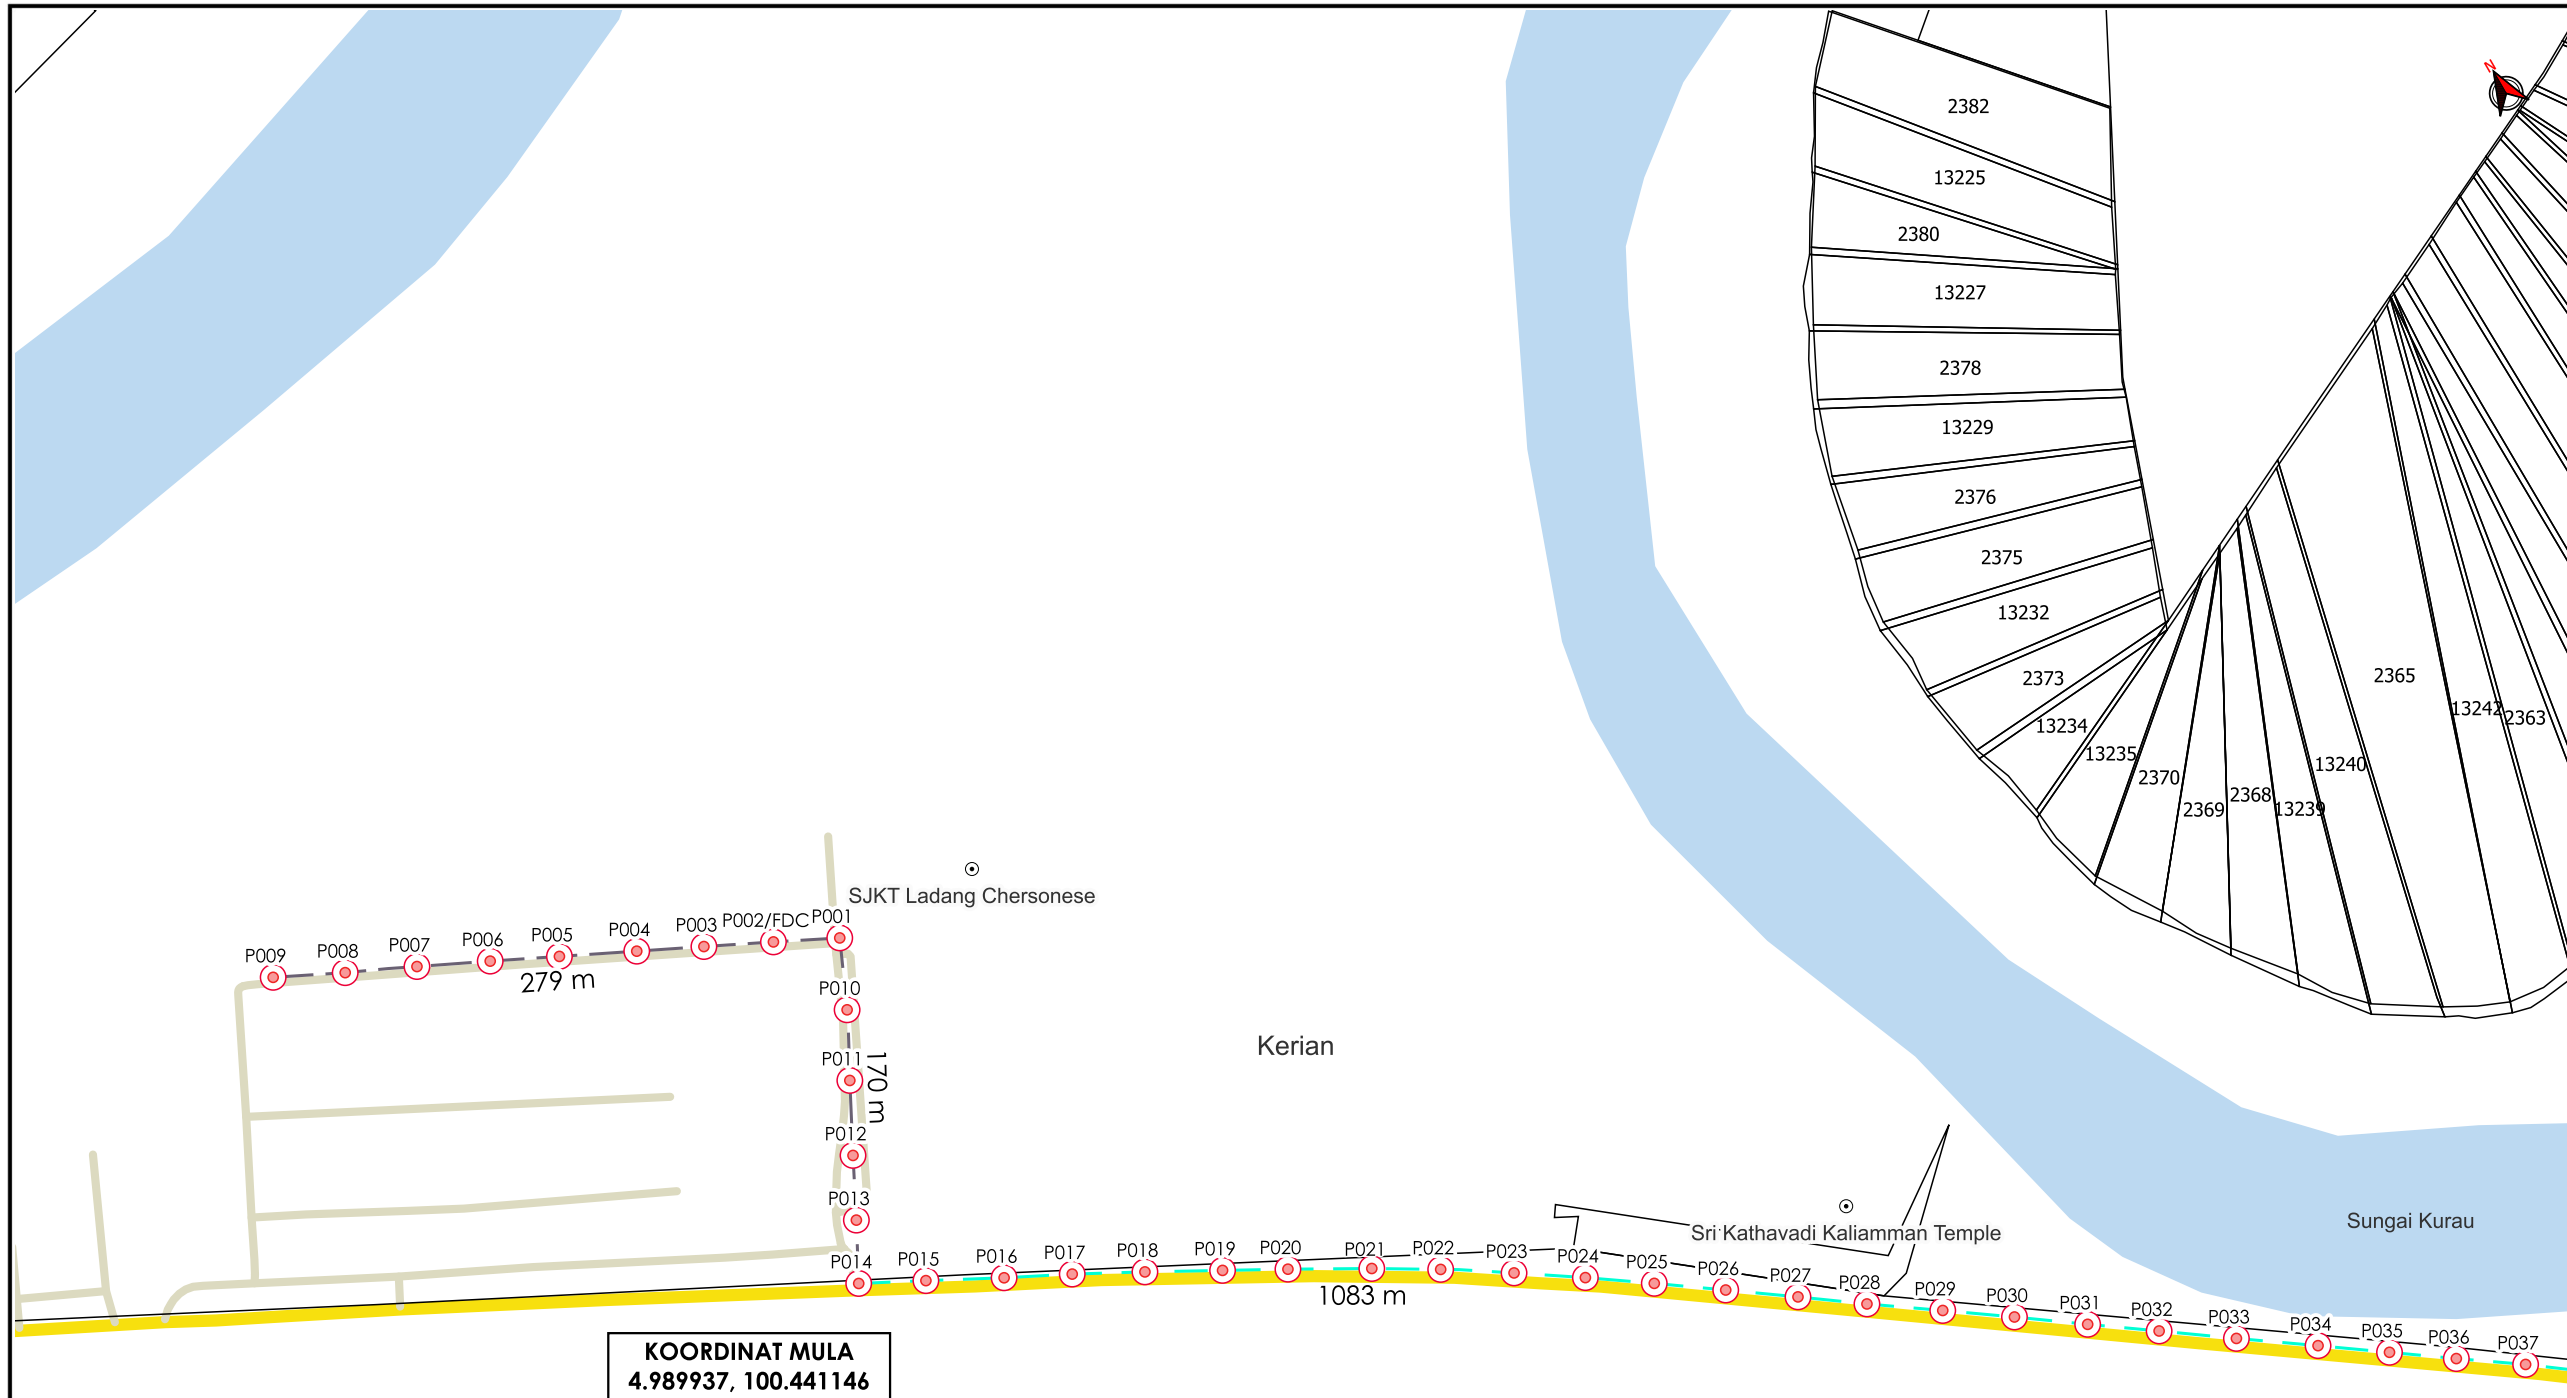

**KOORDINAT MULA**  
 4.989937, 100.441146



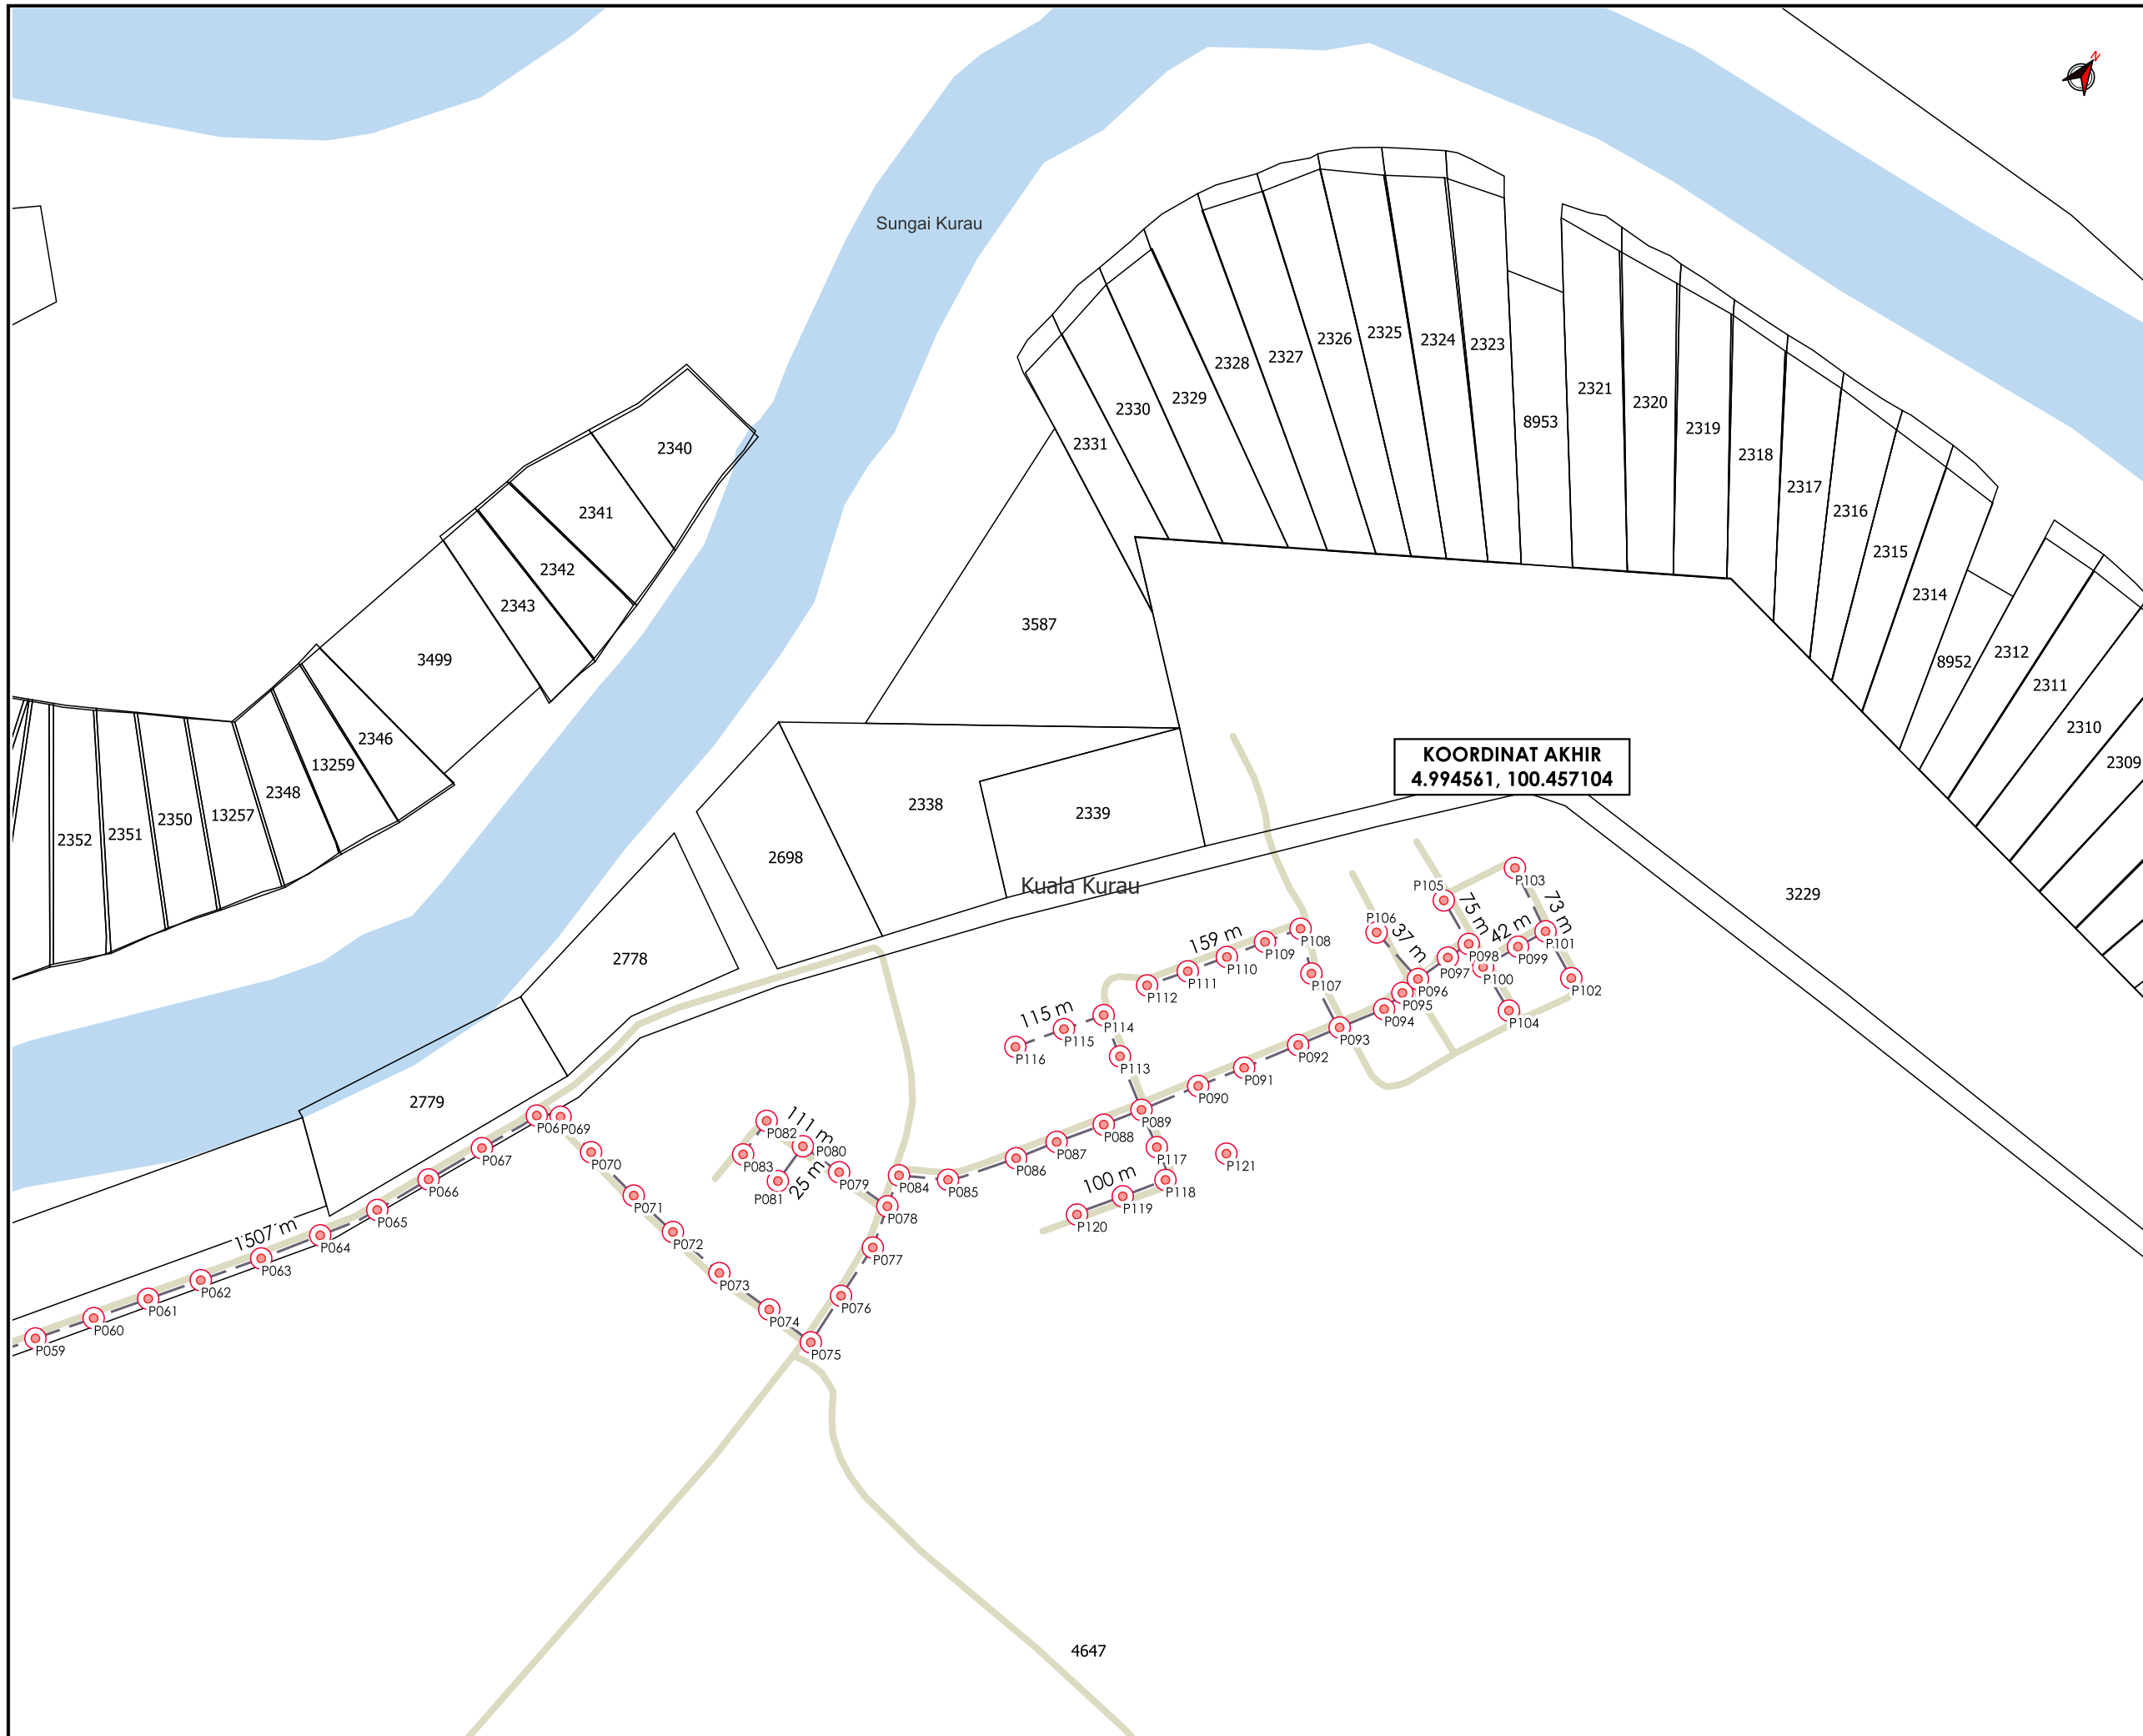

**TAJUK PERMOHONAN**  
 PROJEK PENYEDIAAN POINT OF PRESENCE (POP) FASA 2 HAB INFRASTRUKTUR GENTIAN OPTIK BERHAMPIRAN DENGAN SEKOLAH, PREMIS KERAJAAN DAN KOMUNITI SEKITARNYA OLEH KEMENTERIAN KOMUNIKASI (ZON UTARA - PERAK & KEDAH) SERAHAN DOKUMEN LENGKAP BAGI PERMOHONAN KELULUSAN IZIN LALU ABD3067 - SEKOLAH JENIS KEBANGSAAN (TAMIL) LADANG CHERSONESE

**PETUNJUK**

- JALAN JKR
- KABEL FIBRE OPTIK
- JALAN TIDAK TERLIBAT
- TIANG CADANGAN

**PIHAK BERKUASA MELULUS**

**JABATAN KERJA RAYA KERIAN**

**PENYEDIA UTILITI**



JENIS PELAN	PELAN IZIN LALU
PELUKIS PELAN	NUR ZAHIDAH
TARIKH DIKELUARKAN	2025-03-18
MUKA SURAT	3/3
NO FAIL RUJUKAN	PINDAAN
KUDR/KACP/A/05/25/0527	0

\*PENGUKURAN BERDASARKAN JARAK SATELIT