

**KORIDOR  
UTILITI**  
DARUL RIDZUAN




**time**<sup>TM</sup>

**PERMOHONAN KELULUSAN IZIN LALU BAGI KERJA-KERJA  
PENGERUDIAN ARAH MENDATAR (HDD) DARI UPSI KAMPUS  
SULTAN ABDUL JALIL KE UPSI KAMPUS SULTAN AZLAN SHAH  
PROTON CITY TG MALIM**

**PELAN IZIN LALU**

**NO FAIL RUJUKAN  
KUDR/TTDC/A/11/24/0159**

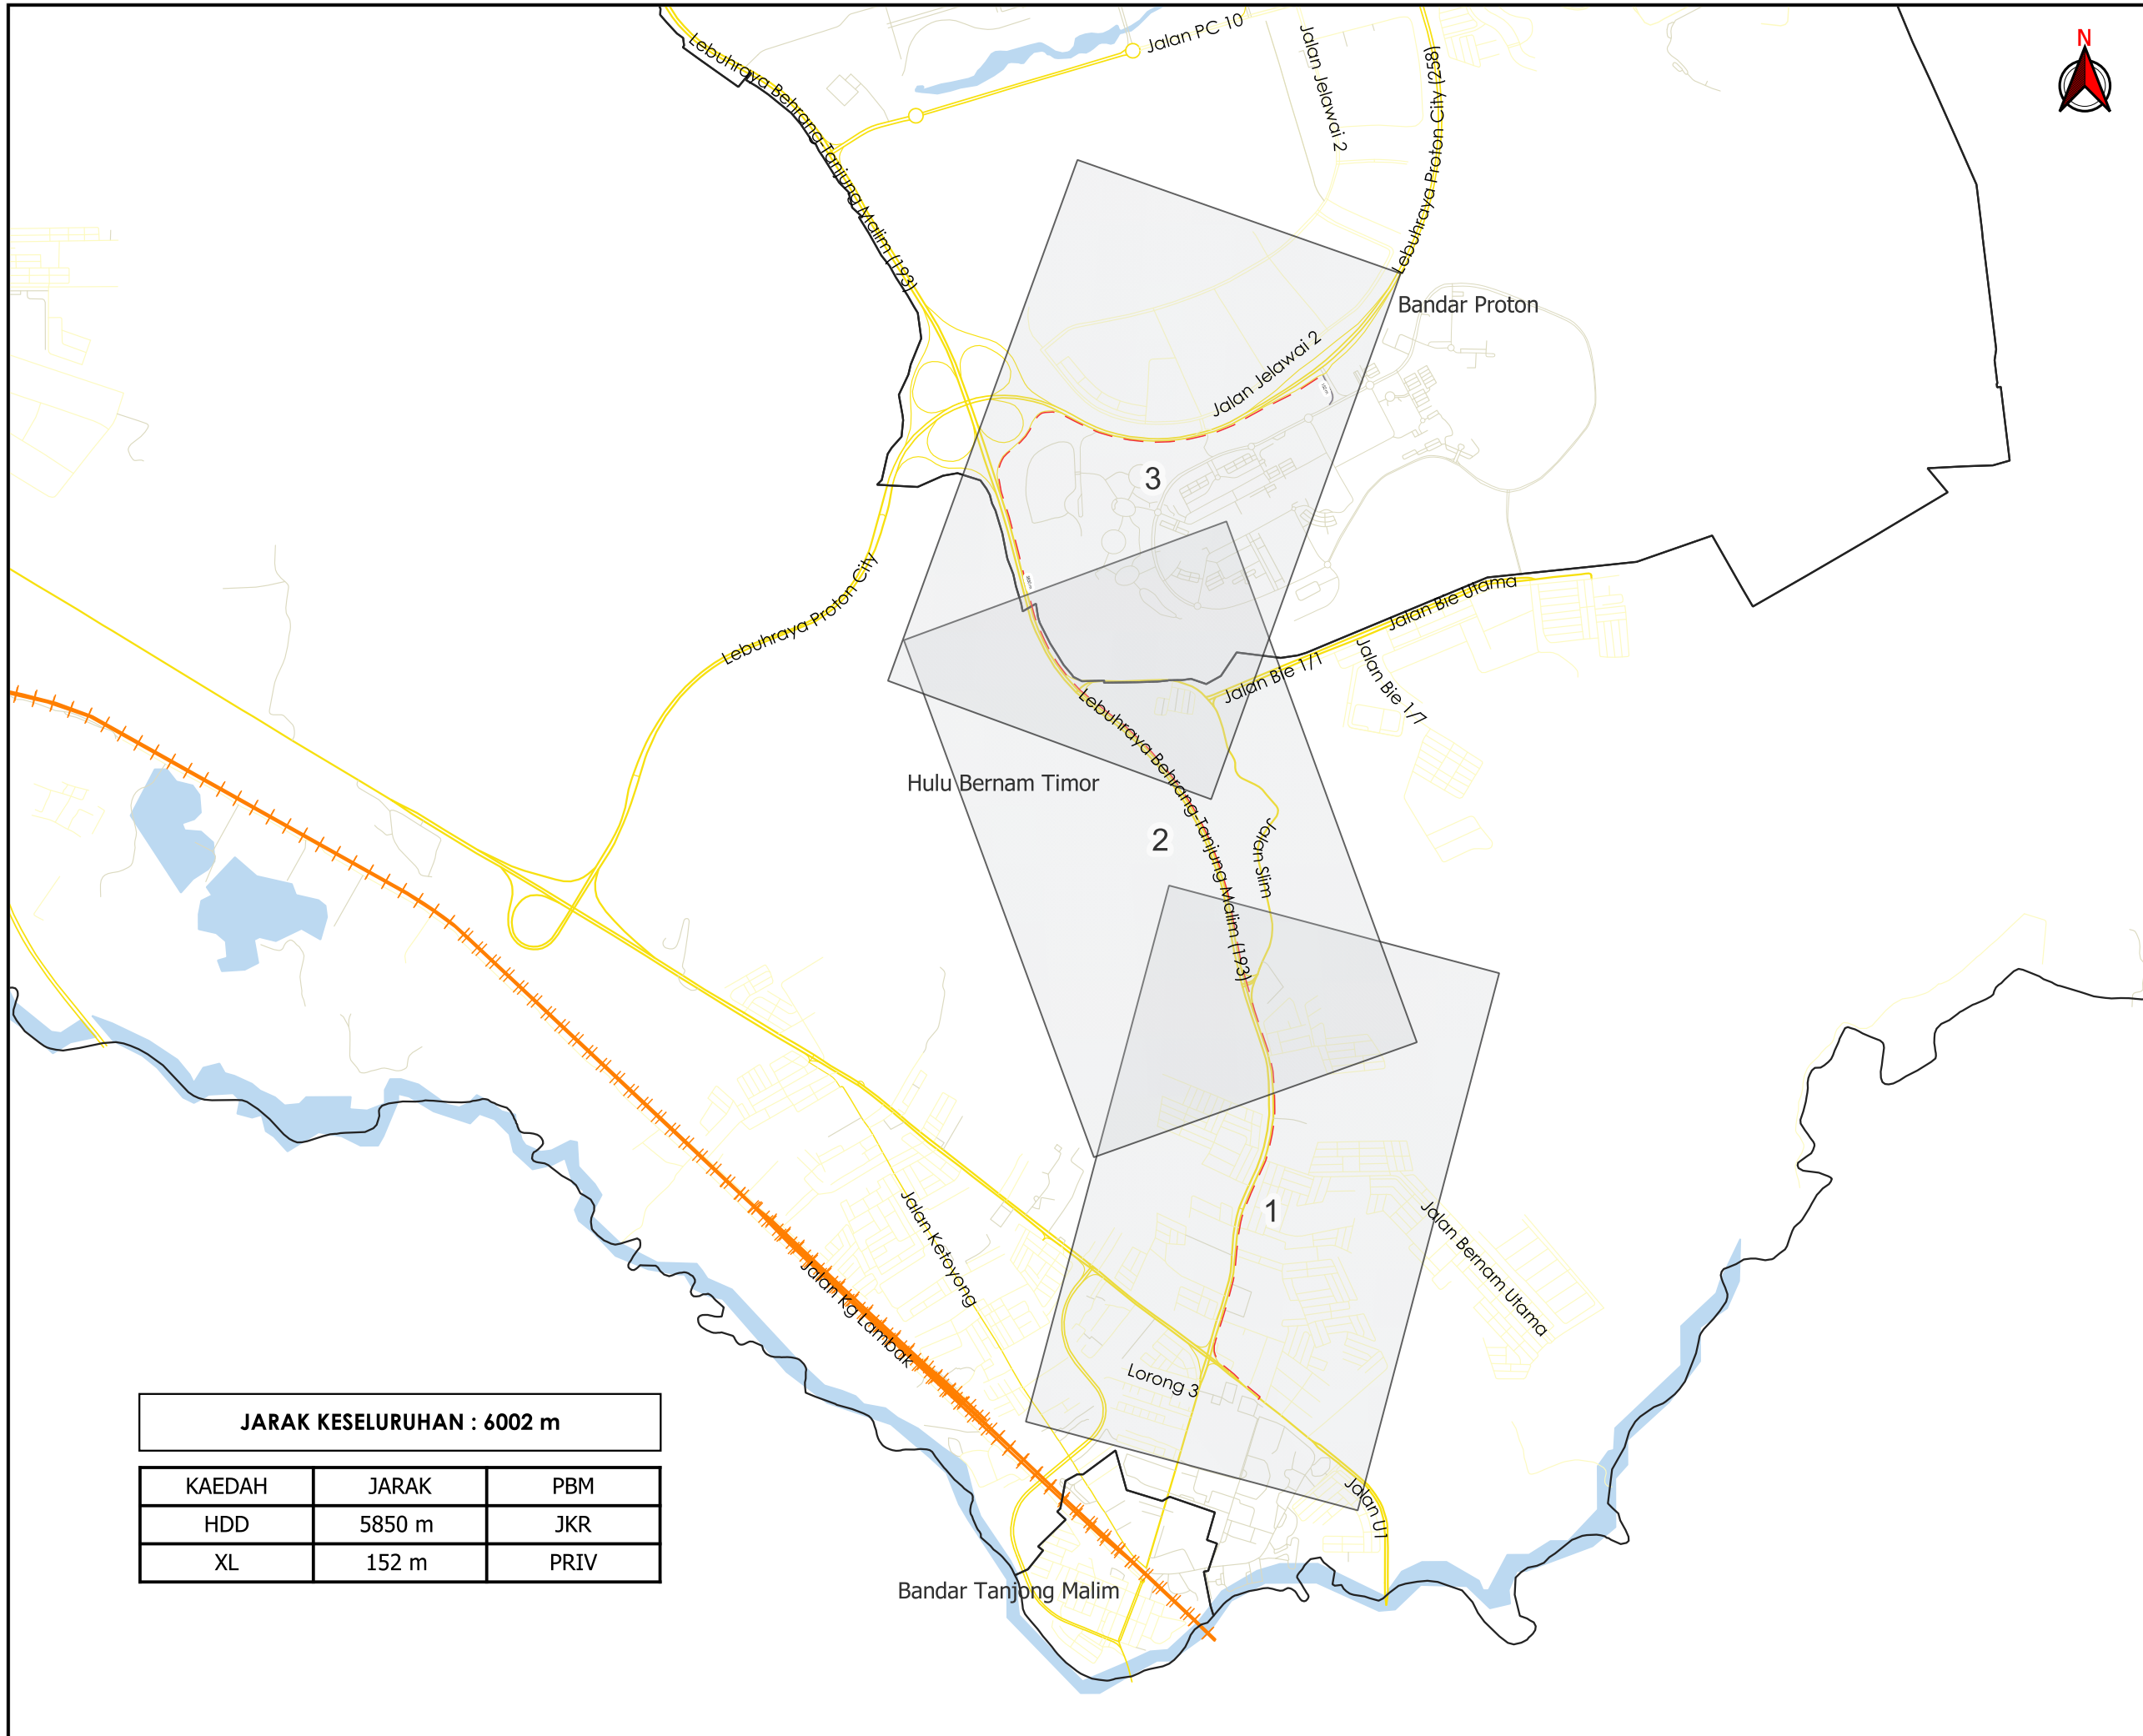

**TAJUK PERMOHONAN**  
 PERMOHONAN KELULUSAN IZIN LALU BAGI KERJA-KERJA Pengerudian Arah Mendatar (HDD) DARI UPSI KAMPUS SULTAN ABDUL JALIL KE UPSI KAMPUS SULTAN AZLAN SHAH PROTON CITY TG MALIM

**JARAK KESELURUHAN : 6002 m**

KAEDAH	JARAK	PBM
HDD	5850 m	JKR
XL	152 m	PRIV

PIHAK BERKUASA MELULUS




<b>JABATAN KERJA RAYA MUALLIM</b>	

PENYEDIA UTILITI



JENIS PELAN	PELAN IZIN LALU
PELUKIS PELAN	NURUL ASHIKEEN
TARIKH DIKELUARKAN	2024-12-02
MUKA SURAT	0/3
NO FAIL RUJUKAN	PINDAAN
KUDR/TTDC/A/11/24/0159	<b>00</b>

\*PENGUKURAN BERDASARKAN JARAK SATELIT

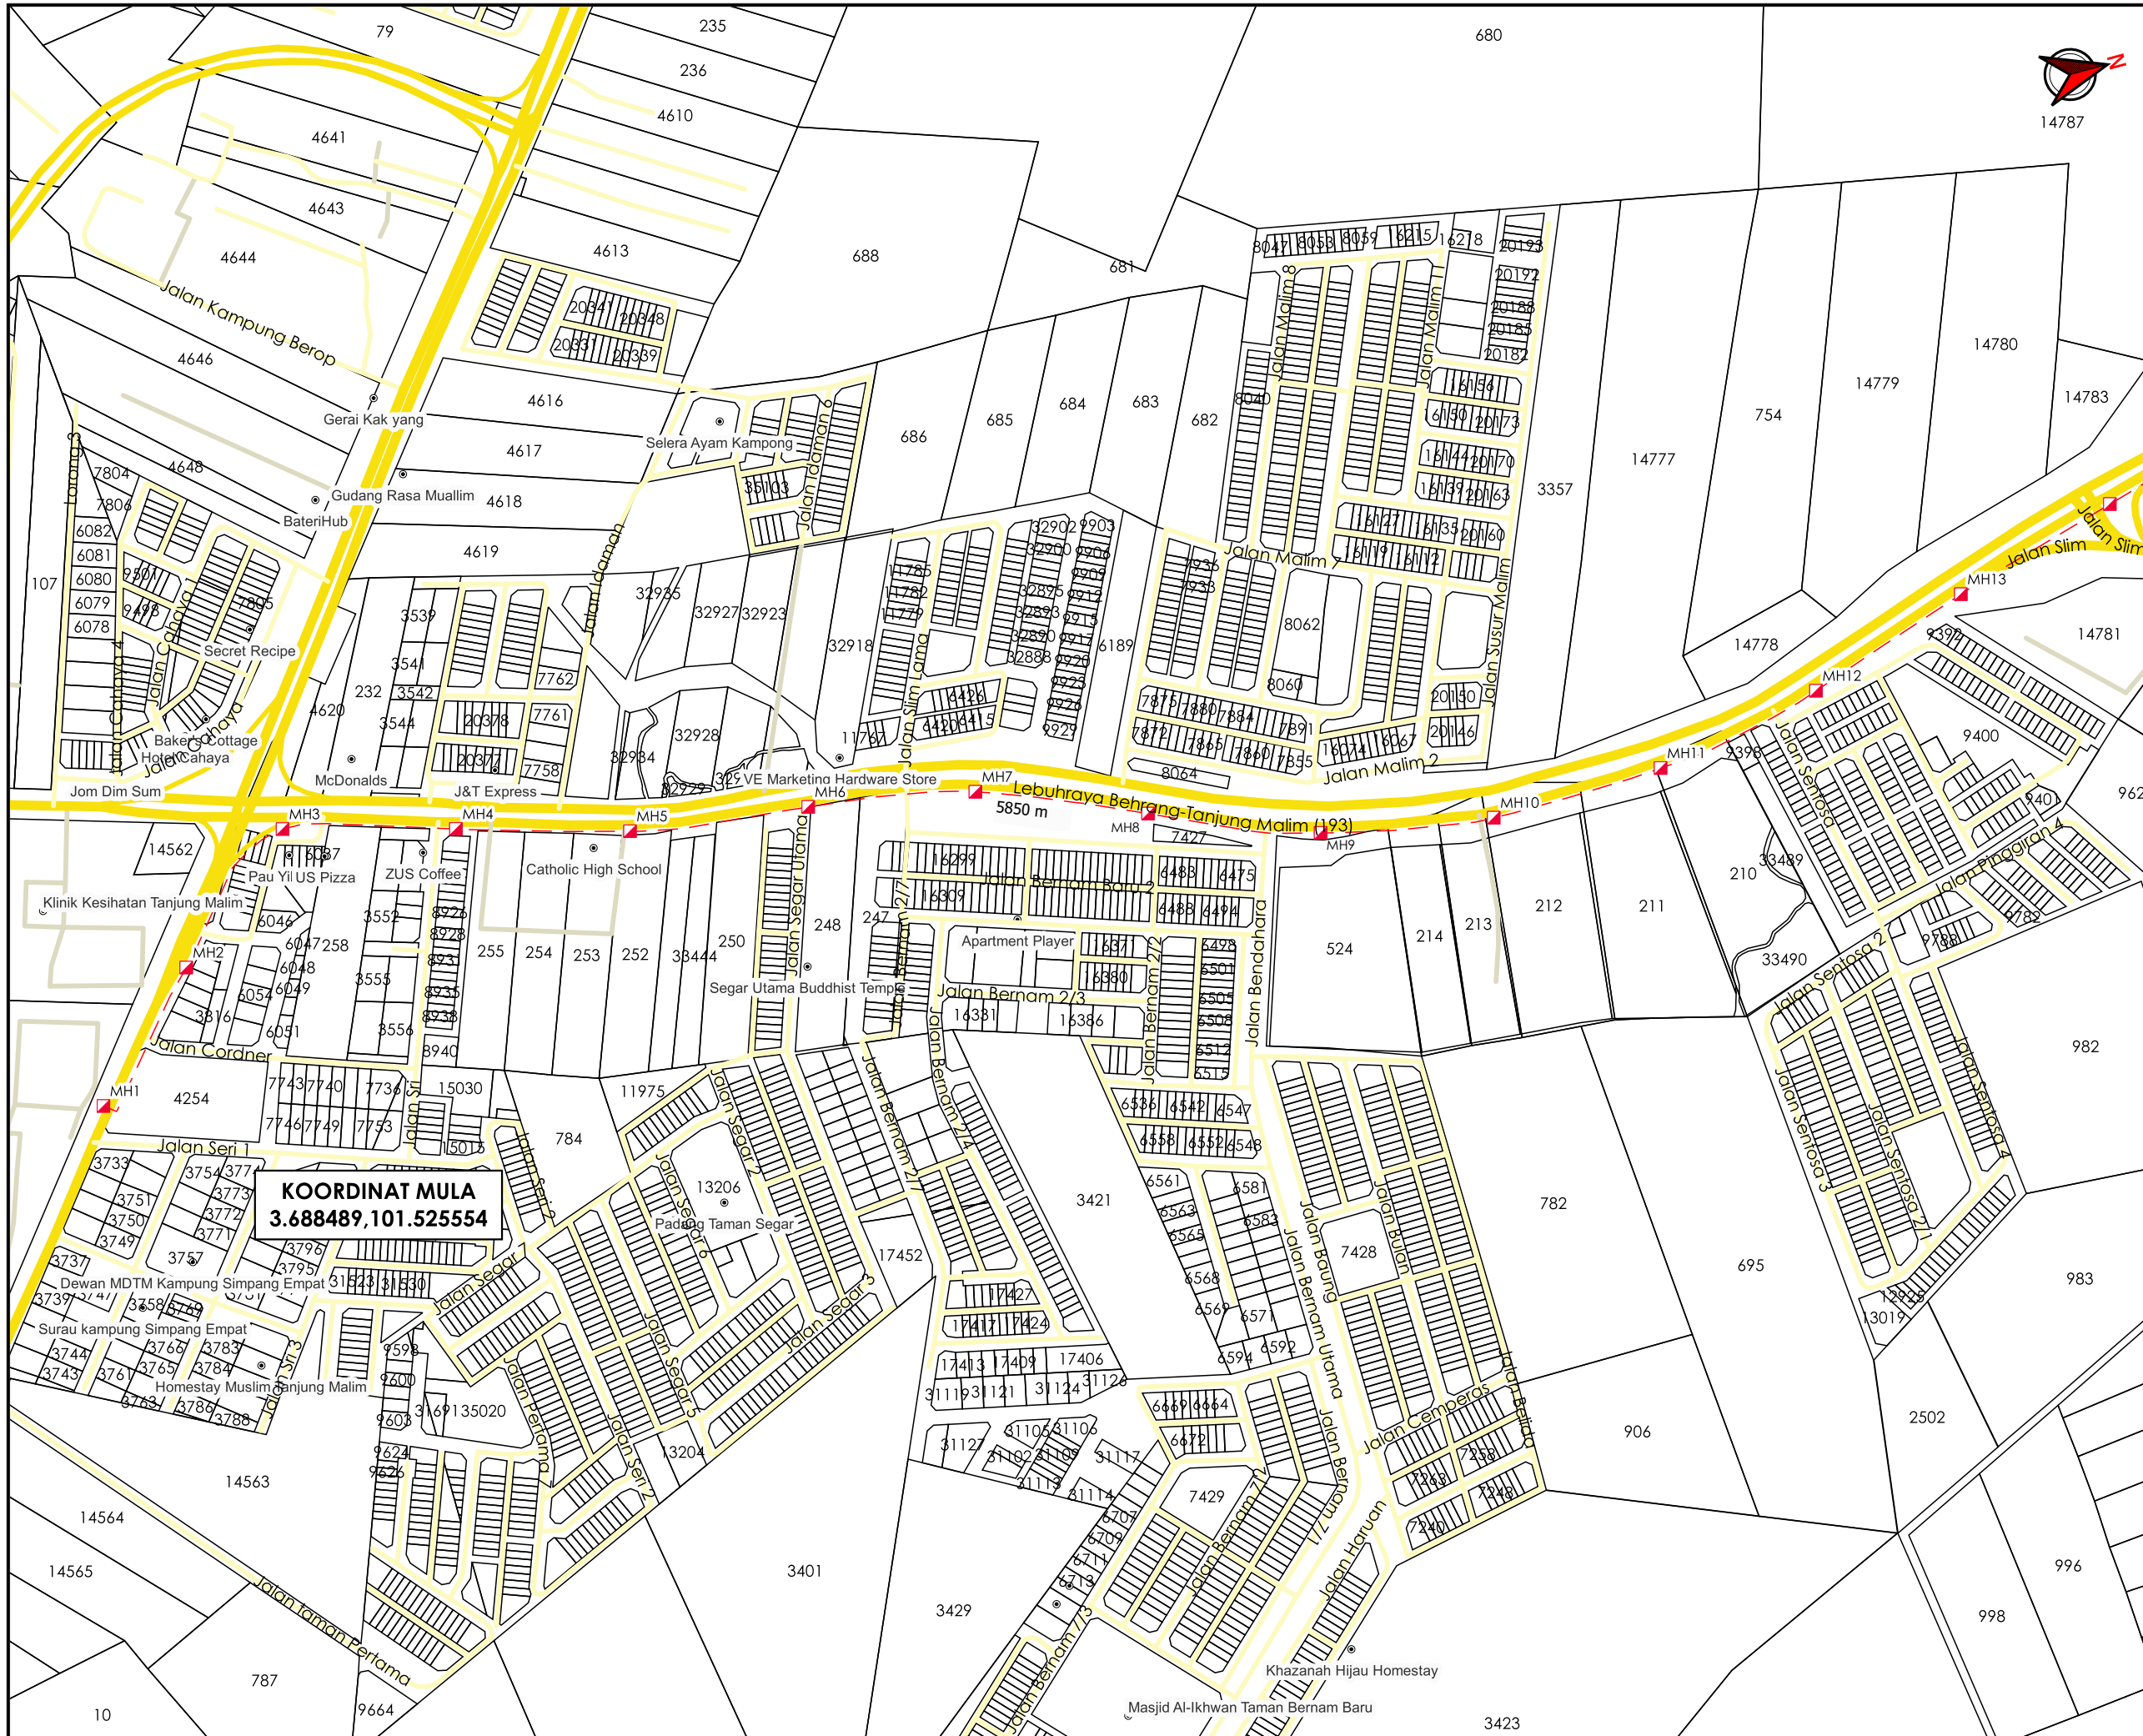

**KOORDINAT MULA**  
**3.688489, 101.525554**



**TAJUK PERMOHONAN**  
 PERMOHONAN KELULUSAN IZIN LALU BAGI KERJA-KERJA Pengerudian Arah Mendatar (HDD) DARI UPSI KAMPUS SULTAN ABDUL JALIL KE UPSI KAMPUS SULTAN AZLAN SHAH PROTON CITY TG MALIM


- PETUNJUK**
- JALAN JKR
  - JALAN PBT
  - JALAN PERSENDIRIAN
  - - - HORIZONTAL DIRECTIONAL DRILLING
  - MANHOLE CADANGAN

**PIHAK BERKUASA MELULUS**  
**JABATAN KERJA RAYA MUALLIM**

**PENYEDIA UTILITI**

JENIS PELAN	PELAN IZIN LALU
PELUKIS PELAN	NURUL ASHIKEEN
TARIKH DIKELUARKAN	2024-12-02
MUKA SURAT	1/3
NO FAIL RUJUKAN	PINDAAN
KUDR/TTDC/A/11/24/0159	<b>00</b>

\*PENGUKURAN BERDASARKAN JARAK SATELIT

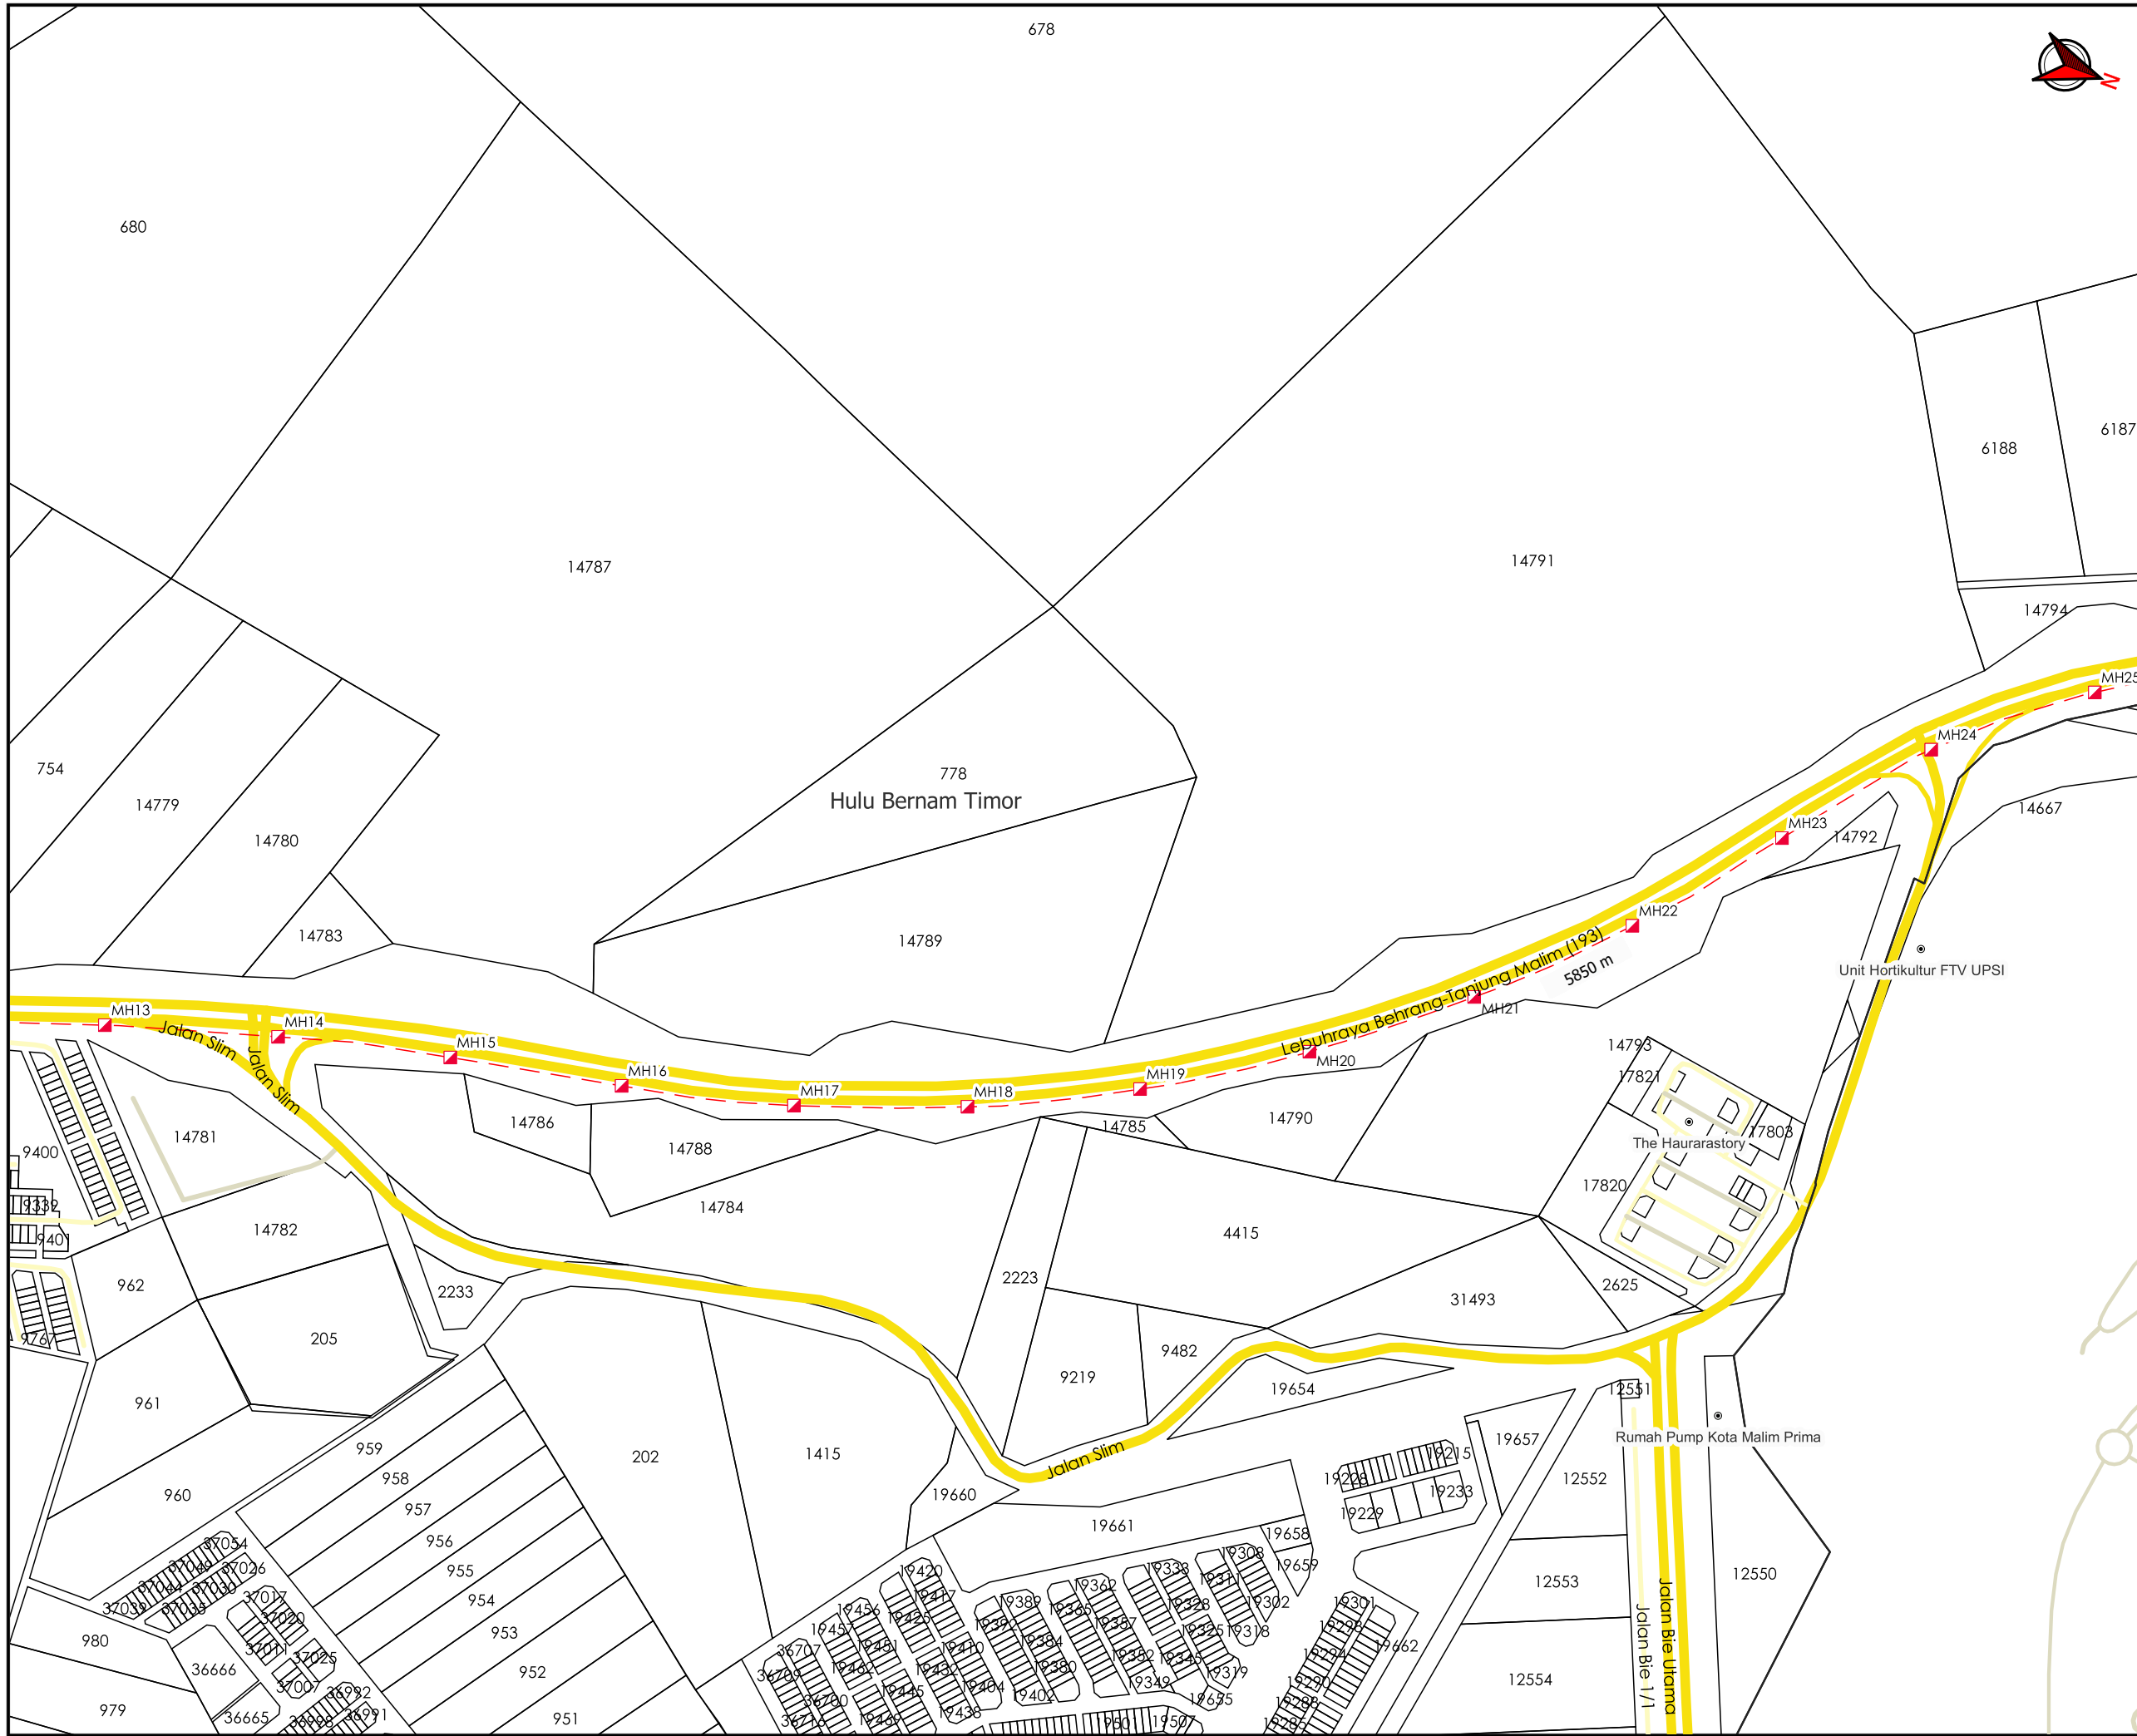

AGENCI PENYELARAS  
**KORIDOR UTILITI**  
 DARUL RIDZUAN



**TAJUK PERMOHONAN**  
 PERMOHONAN KELULUSAN IZIN LALU BAGI KERJA-KERJA PENERUDIAN ARAH MENDATAR (HDD) DARI UPSI KAMPUS SULTAN ABDUL JALIL KE UPSI KAMPUS SULTAN AZLAN SHAH PROTON CITY TG MALIM

- PETUNJUK**
- JALAN JKR
  - JALAN PBT
  - JALAN PERSENDIRIAN
  - - - HORIZONTAL DIRECTIONAL DRILLING
  - MANHOLE CADANGAN

**PIHAK BERKUASA MELULUS**  
**JABATAN KERJA RAYA MUALLIM**

**PENYEDIA UTILITI**

JENIS PELAN	PELAN IZIN LALU
PELUKIS PELAN	NURUL ASHIKEEN
TARIKH DIKELUARKAN	2024-12-02
MUKA SURAT	2/3
NO FAIL RUJUKAN	PINDAAN
KUDR/TTDC/A/11/24/0159	<b>00</b>

\*PENGUKURAN BERDASARKAN JARAK SATELIT



AGANSI PENYELARAS  
**KORIDOR UTILITI**  
 DARUL RIDZUAN



**TAJUK PERMOHONAN**  
 PERMOHONAN KELULUSAN IZIN LALU BAGI KERJA-KERJA Pengerudian Arah Mendatar (HDD) DARI UPSI KAMPUS SULTAN ABDUL JALIL KE UPSI KAMPUS SULTAN AZLAN SHAH PROTON CITY TG MALIM

- PETUNJUK**
- JALAN JKR
  - JALAN PBT
  - JALAN PERSENDIRIAN
  - - - HORIZONTAL DIRECTIONAL DRILLING
  - - - JAJARAN TIDAK TERLIBAT
  - MANHOLE SEDIA ADA
  - MANHOLE CADANGAN
  - TITIK MULA AKHIR

**PIHAK BERKUASA MELULUS**  
**JABATAN KERJA RAYA MUALLIM**

**PENYEDIA UTILITI**

**KOORDINAT AKHIR**  
 3.726756, 101.527976

JENIS PELAN	PELAN IZIN LALU
PELUKIS PELAN	NURUL ASHIKEEN
TARIKH DIKELUARKAN	2024-12-02
MUKA SURAT	3/3
NO FAIL RUJUKAN	PINDAAN
KUDR/TTDC/A/11/24/0159	00

\*PENGUKURAN BERDASARKAN JARAK SATELIT