

**KORIDOR  
UTILITI**  
DARUL RIDZUAN



**PROJEK PENYEDIAAN POINT OF PRESENCE (POP) FASA 2 HAB  
INFRASTUKTUR GENTIAN OPTIK BERHAMPIRAN DENGAN  
SEKOLAH, PREMIS KERAJAAN DAN KOMUNITI SEKITARNYA  
OLEH KEMENTERIAN KOMUNIKASI (ZON UTARA - PERAK &  
KEDAH) SERAHAN DOKUMEN LENGKAP BAGI PERMOHONAN  
KELULUSAN IZIN LALU (ABA5074 – SEKOLAH MENENGAH  
KEBANGSAAN SULTAN ABDULLAH, CHENDERONG BALAI,  
PERAK)**

**PELAN IZIN LALU**

**(PINDAAN)**

**NO FAIL RUJUKAN  
KUDR/KACP /A/11/24/0125**



**TAJUK PERMOHONAN**  
 PROJEK PENYEDIAAN POINT OF PRESENCE (POP) FASA 2 HAB INFRASTRUKTUR GENTIAN OPTIK BERHAMPIRAN DENGAN SEKOLAH, PREMIS KERAJAAN DAN KOMUNITI SEKITARNYA OLEH KEMENTERIAN KOMUNIKASI (ZON UTARA - PERAK & KEDAH) SERAHAN DOKUMEN LENGKAP BAGI PERMOHONAN KELULUSAN IZIN LALU (ABA5074 - SEKOLAH MENENGAH KEBANGSAAN SULTAN ABDULLAH, CHENDERONG BALAI, PERAK)

**PETUNJUK**

- JALAN JKR
- JALAN PBT
- JALAN PERSENDIRIAN
- JALAN PEJABAT DAERAH
- HORIZONTAL DIRECTIONAL DRILLING
- KABEL FIBRE OPTIK


**PIHAK BERKUASA MELULUS**

	<b>JABATAN KERJA RAYA HILIR PERAK</b>
	<b>MAJLIS PERBANDARAN TELUK INTAN</b>

**PENYEDIA UTILITI**



JENIS PELAN	PELAN IZIN LALU
PELUKIS PELAN	NOR ALIA
TARIKH DIKELUARKAN	2025-02-28
MUKA SURAT	0/2
NO FAIL RUJUKAN	PINDAAN
KUDR/KACP /A/11/24/0125	<b>01</b>

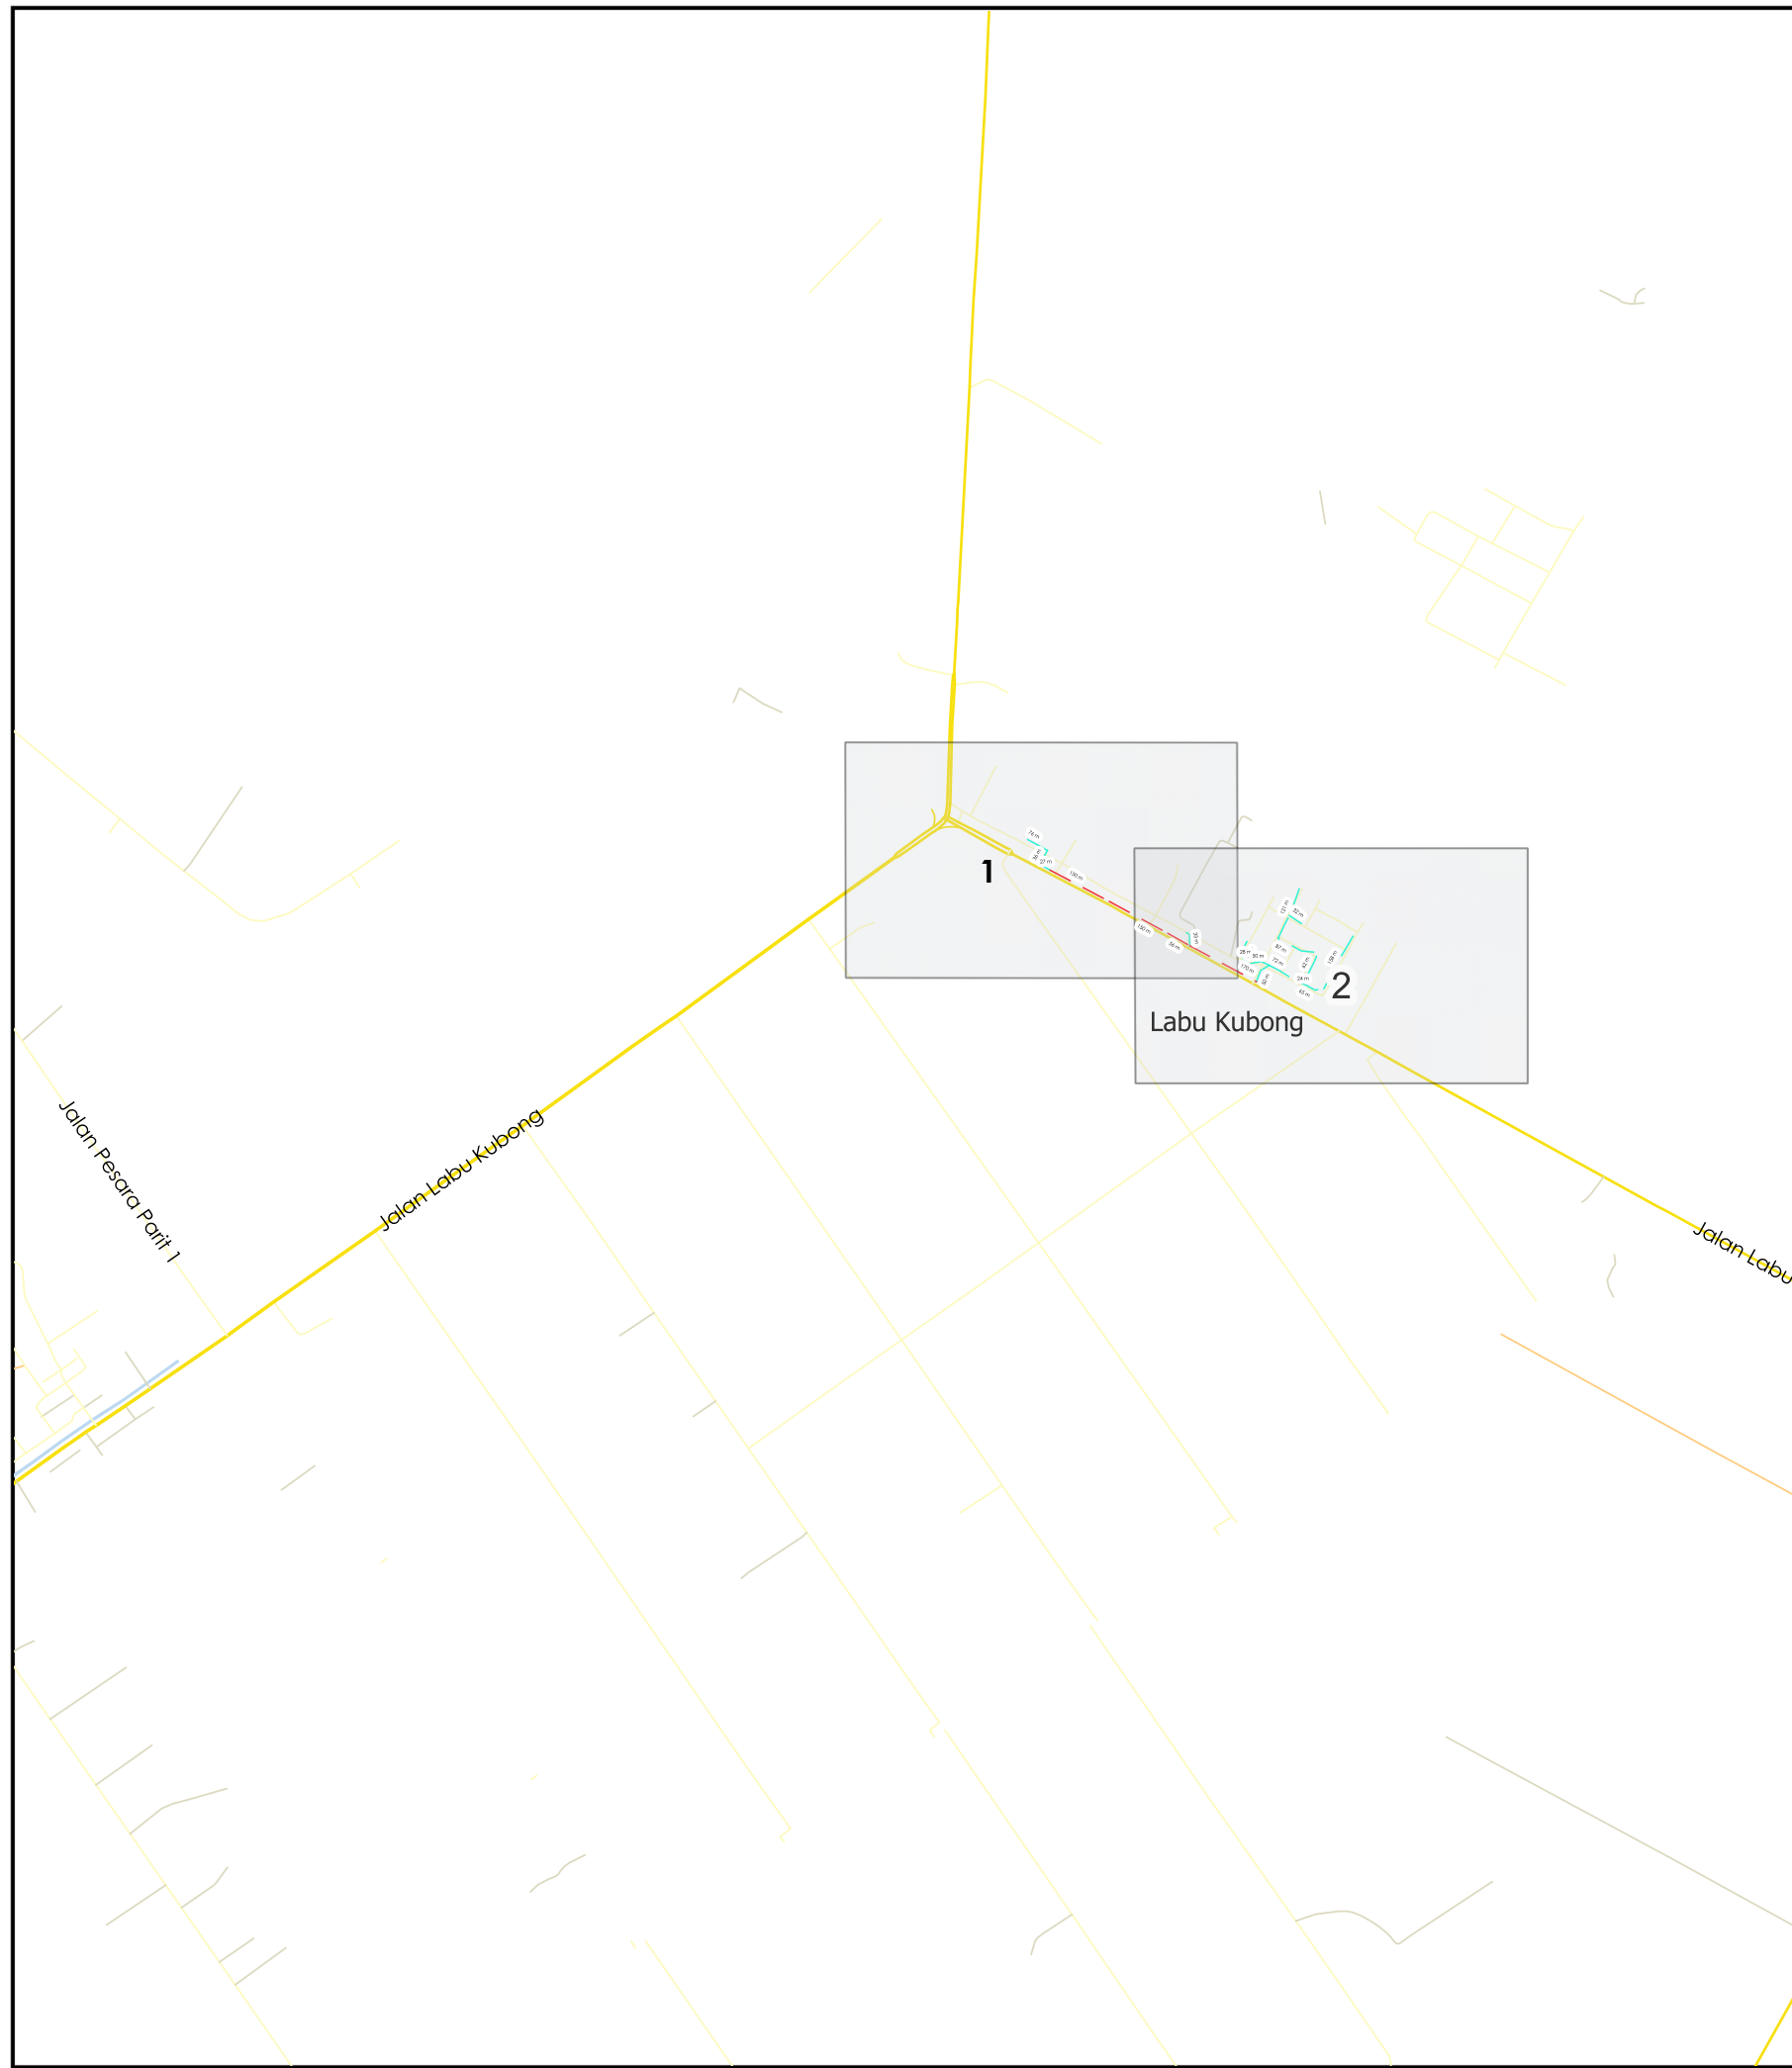

**JARAK KESELURUHAN : 1,481 m**

KAEDAH	JARAK	PBM
OH	27 m	JKR
HDD	150 m	JKR
HDD	150 m	JKR
HDD	56 m	JKR
HDD	170 m	JKR
OH	34 m	PBT
OH	28 m	PBT
OH	50 m	PBT
OH	158 m	PBT
OH	65 m	PBT
OH	32 m	PBT
OH	121 m	PBT
OH	87 m	PBT
OH	62 m	PBT
OH	24 m	PBT
OH	72 m	PBT
OH	50 m	PBT
OH	76 m	PBT
OH	36 m	PBT
OH	33 m	PBT

\*PENGUKURAN BERDASARKAN JARAK SATELIT



**TAJUK PERMOHONAN**  
 PROJEK PENYEDIAAN POINT OF PRESENCE (POP) FASA 2 HAB INFRASTRUKTUR GENTIAN OPTIK BERHAMPIRAN DENGAN SEKOLAH, PREMIS KERAJAAN DAN KOMUNITI SEKITARNYA OLEH KEMENTERIAN KOMUNIKASI (ZON UTARA - PERAK & KEDAH) SERAHAN DOKUMEN LENGKAP BAGI PERMOHONAN KELULUSAN IZIN LALU (ABA5074 - SEKOLAH MENENGAH KEBANGSAAN SULTAN ABDULLAH, CHENDERONG BALAI, PERAK)

**PETUNJUK**

- JALAN JKR
- JALAN PBT
- JALAN PERSENDIRIAN
- - - HORIZONTAL DIRECTIONAL DRILLING
- KABEL FIBRE OPTIK
- TITIK MULA/AKHIR
- TIANG CADANGAN
- TIANG SEDIA ADA


**PIHAK BERKUASA MELULUS**

	<b>JABATAN KERJA RAYA HILIR PERAK</b>
	<b>MAJLIS PERBANDARAN TELUK INTAN</b>



JENIS PELAN	PELAN IZIN LALU
PELUKIS PELAN	NOR ALIA
TARIKH DIKELUARKAN	2025-02-28
MUKA SURAT	1/2
NO FAIL RUJUKAN	PINDAAN
KUDR/KACP /A/11/24/0125	<b>01</b>

\*PENGUKURAN BERDASARKAN JARAK SATELIT

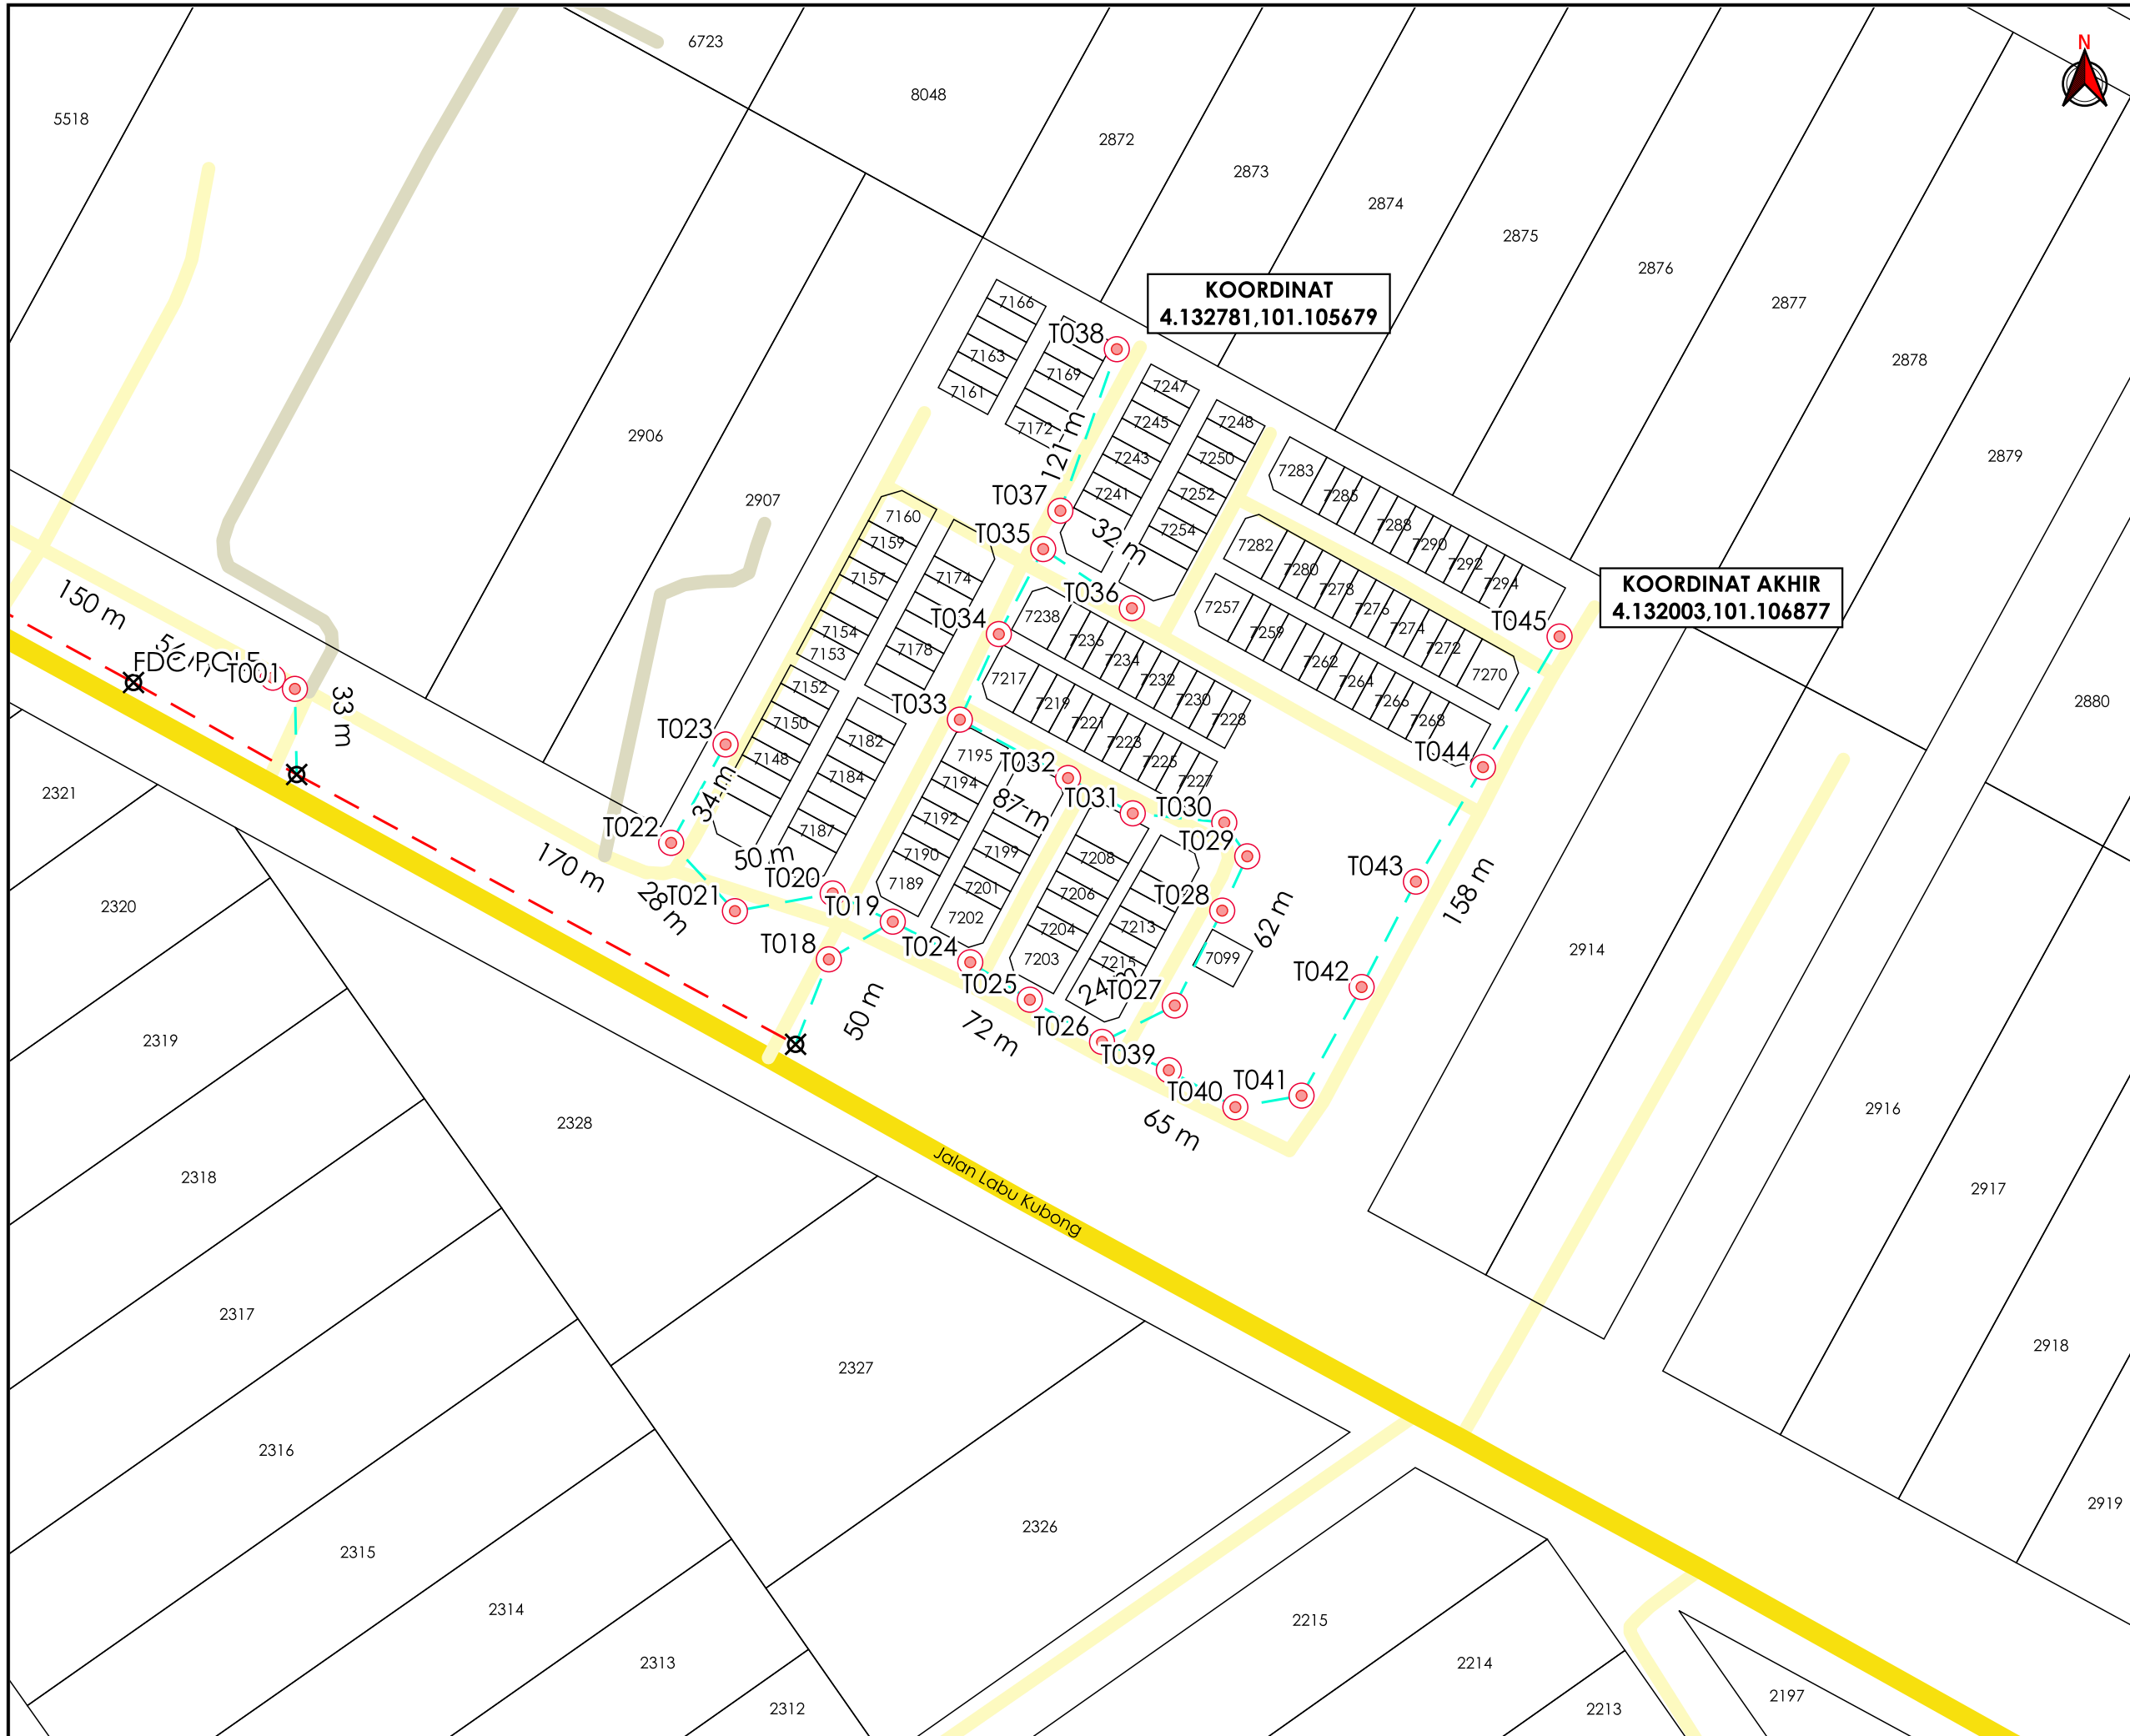

**TAJUK PERMOHONAN**  
 PROJEK PENYEDIAAN POINT OF PRESENCE (POP) FASA 2 HAB INFRASTRUKTUR GENTIAN OPTIK BERHAMPIRAN DENGAN SEKOLAH, PREMIS KERAJAAN DAN KOMUNITI SEKITARNYA OLEH KEMENTERIAN KOMUNIKASI (ZON UTARA - PERAK & KEDAH) SERAHAN DOKUMEN LENGKAP BAGI PERMOHONAN KELULUSAN IZIN LALU (ABA5074 - SEKOLAH MENENGAH KEBANGSAAN SULTAN ABDULLAH, CHENDERONG BALAI, PERAK)

**PETUNJUK**

- JALAN JKR
- JALAN PBT
- JALAN PERSENDIRIAN
- - - HORIZONTAL DIRECTIONAL DRILLING
- - - KABEL FIBRE OPTIK
- ⊗ TITIK MULA/AKHIR
- ⊙ TIANG CADANGAN

**PIHAK BERKUASA MELULUS**

	<b>JABATAN KERJA RAYA HILIR PERAK</b>
	<b>MAJLIS PERBANDARAN TELUK INTAN</b>

**PENYEDIA UTILITI**



JENIS PELAN	PELAN IZIN LALU
PELUKIS PELAN	NOR ALIA
TARIKH DIKELUARKAN	2025-02-28
MUKA SURAT	2/2
NO FAIL RUJUKAN	PINDAAN
KUDR/KACP /A/11/24/0125	<b>01</b>

\*PENGUKURAN BERDASARKAN JARAK SATELIT