

**KORIDOR
UTILITI**
DARUL RIDZUAN



**CADANGAN MEMBINA 6 UNIT INDUSTRI BEKEMBAR RINGAN
SATU SETENGAH TINGKAT DI ATAS PT254031-PT254034 &
PT254035-PT254036, LEBUH PERUSAHAAN KLEBANG 9A,
KAWASAN PERUSAHAAN IGB, MUKIM HULU KINTA, DAERAH
KINTA, PERAK DARUL RIDZUAN. UNTUK TETUAN KUNCI
JUTAMAS SDN. BHD.**

PELAN IZIN LALU

**NO FAIL RUJUKAN
KUDR/LAP/B/12/24/0194**



AGENS PENYELARAS
KORIDOR UTILITI
DARUL RIDZUAN



TAJUK PERMOHONAN
CADANGAN MEMBINA 6 UNIT INDUSTRI BEKEMBAR RINGAN SATU SETENGAH TINGKAT DI ATAS PT254031-PT254034 & PT254035-PT254036, LEBUH PERUSAHAAN KLEBANG 9A, KAWASAN PERUSAHAAN IGB, MUKIM HULU KINTA, DAERAH KINTA, PERAK DARUL RIDZUAN. UNTUK TETUAN KUNCI JUTAMAS SDN. BHD.

PETUNJUK

- JALAN PBT
- JALAN PERSENDIRIAN
- CARRIAGE WAY
- TITIK MULA AKHIR

PIHAK BERKUASA MELULUS




MAJLIS BANDARAYA IPOH

PENYEDIA UTILITI



JENIS PELAN	PELAN IZIN LALU
PELUKIS PELAN	NURUL ASHIKEEN
TARIKH DIKELUARKAN	2024-12-16
MUKA SURAT	1/1
NO FAIL RUJUKAN	PINDAAN
KUDR/LAP/B/12/24/0194	00

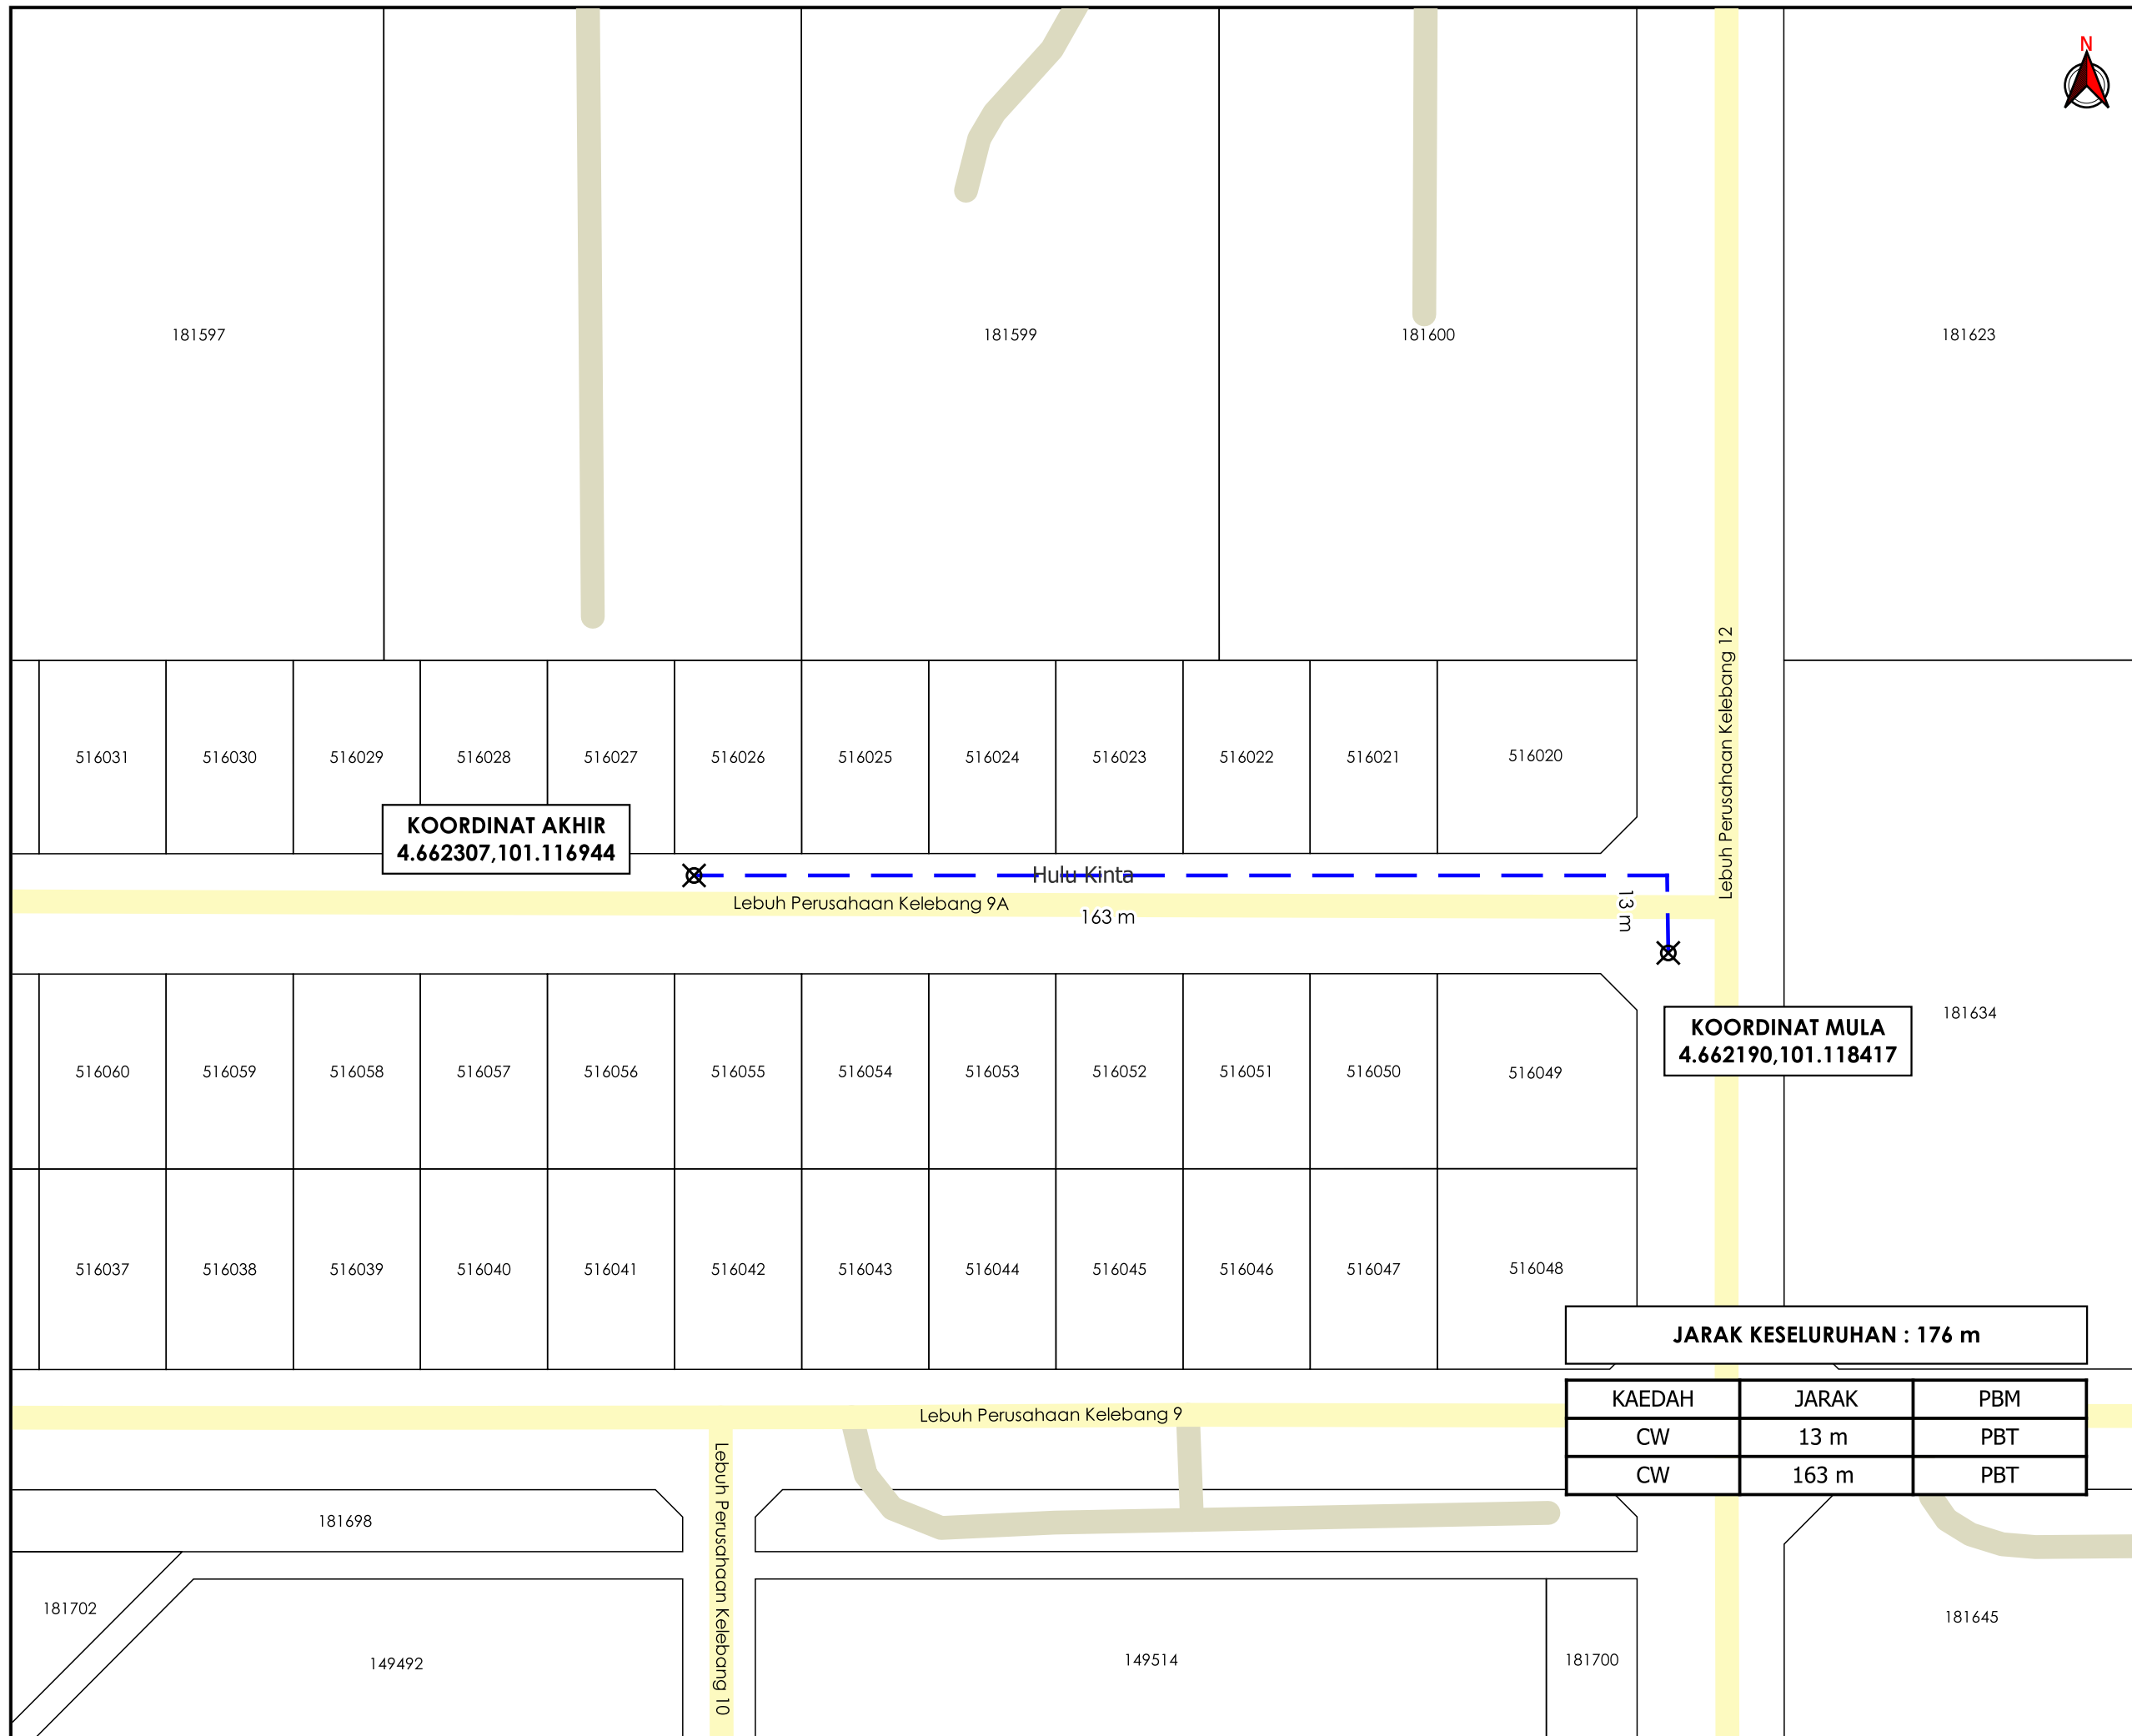

KOORDINAT AKHIR
4.662307,101.116944

KOORDINAT MULA
4.662190,101.118417

JARAK KESELURUHAN : 176 m

KAEDAH	JARAK	PBM
CW	13 m	PBT
CW	163 m	PBT

***PENGUKURAN BERDASARKAN JARAK SATELIT**