


**KORIDOR  
UTILITI**  
DARUL RIDZUAN



**PERMOHONAN BAGI MENDAPATKAN KEBENARAN IZIN LALU  
SERTA PERMIT UNTUK MENJALANKAN KERJA-KERJA  
PENGOREKKAN DAN PENANAMAN KABEL FIBER OPTIK BAGI  
TETUAN CELCOM DIGI BERHAD SITE ID : 22-0394BD KG  
TUALANG SEKAH - KG JERAM RDD**

**PELAN IZIN LALU**

**NO FAIL RUJUKAN  
KUDR/DIGI/A/03/25/0246**

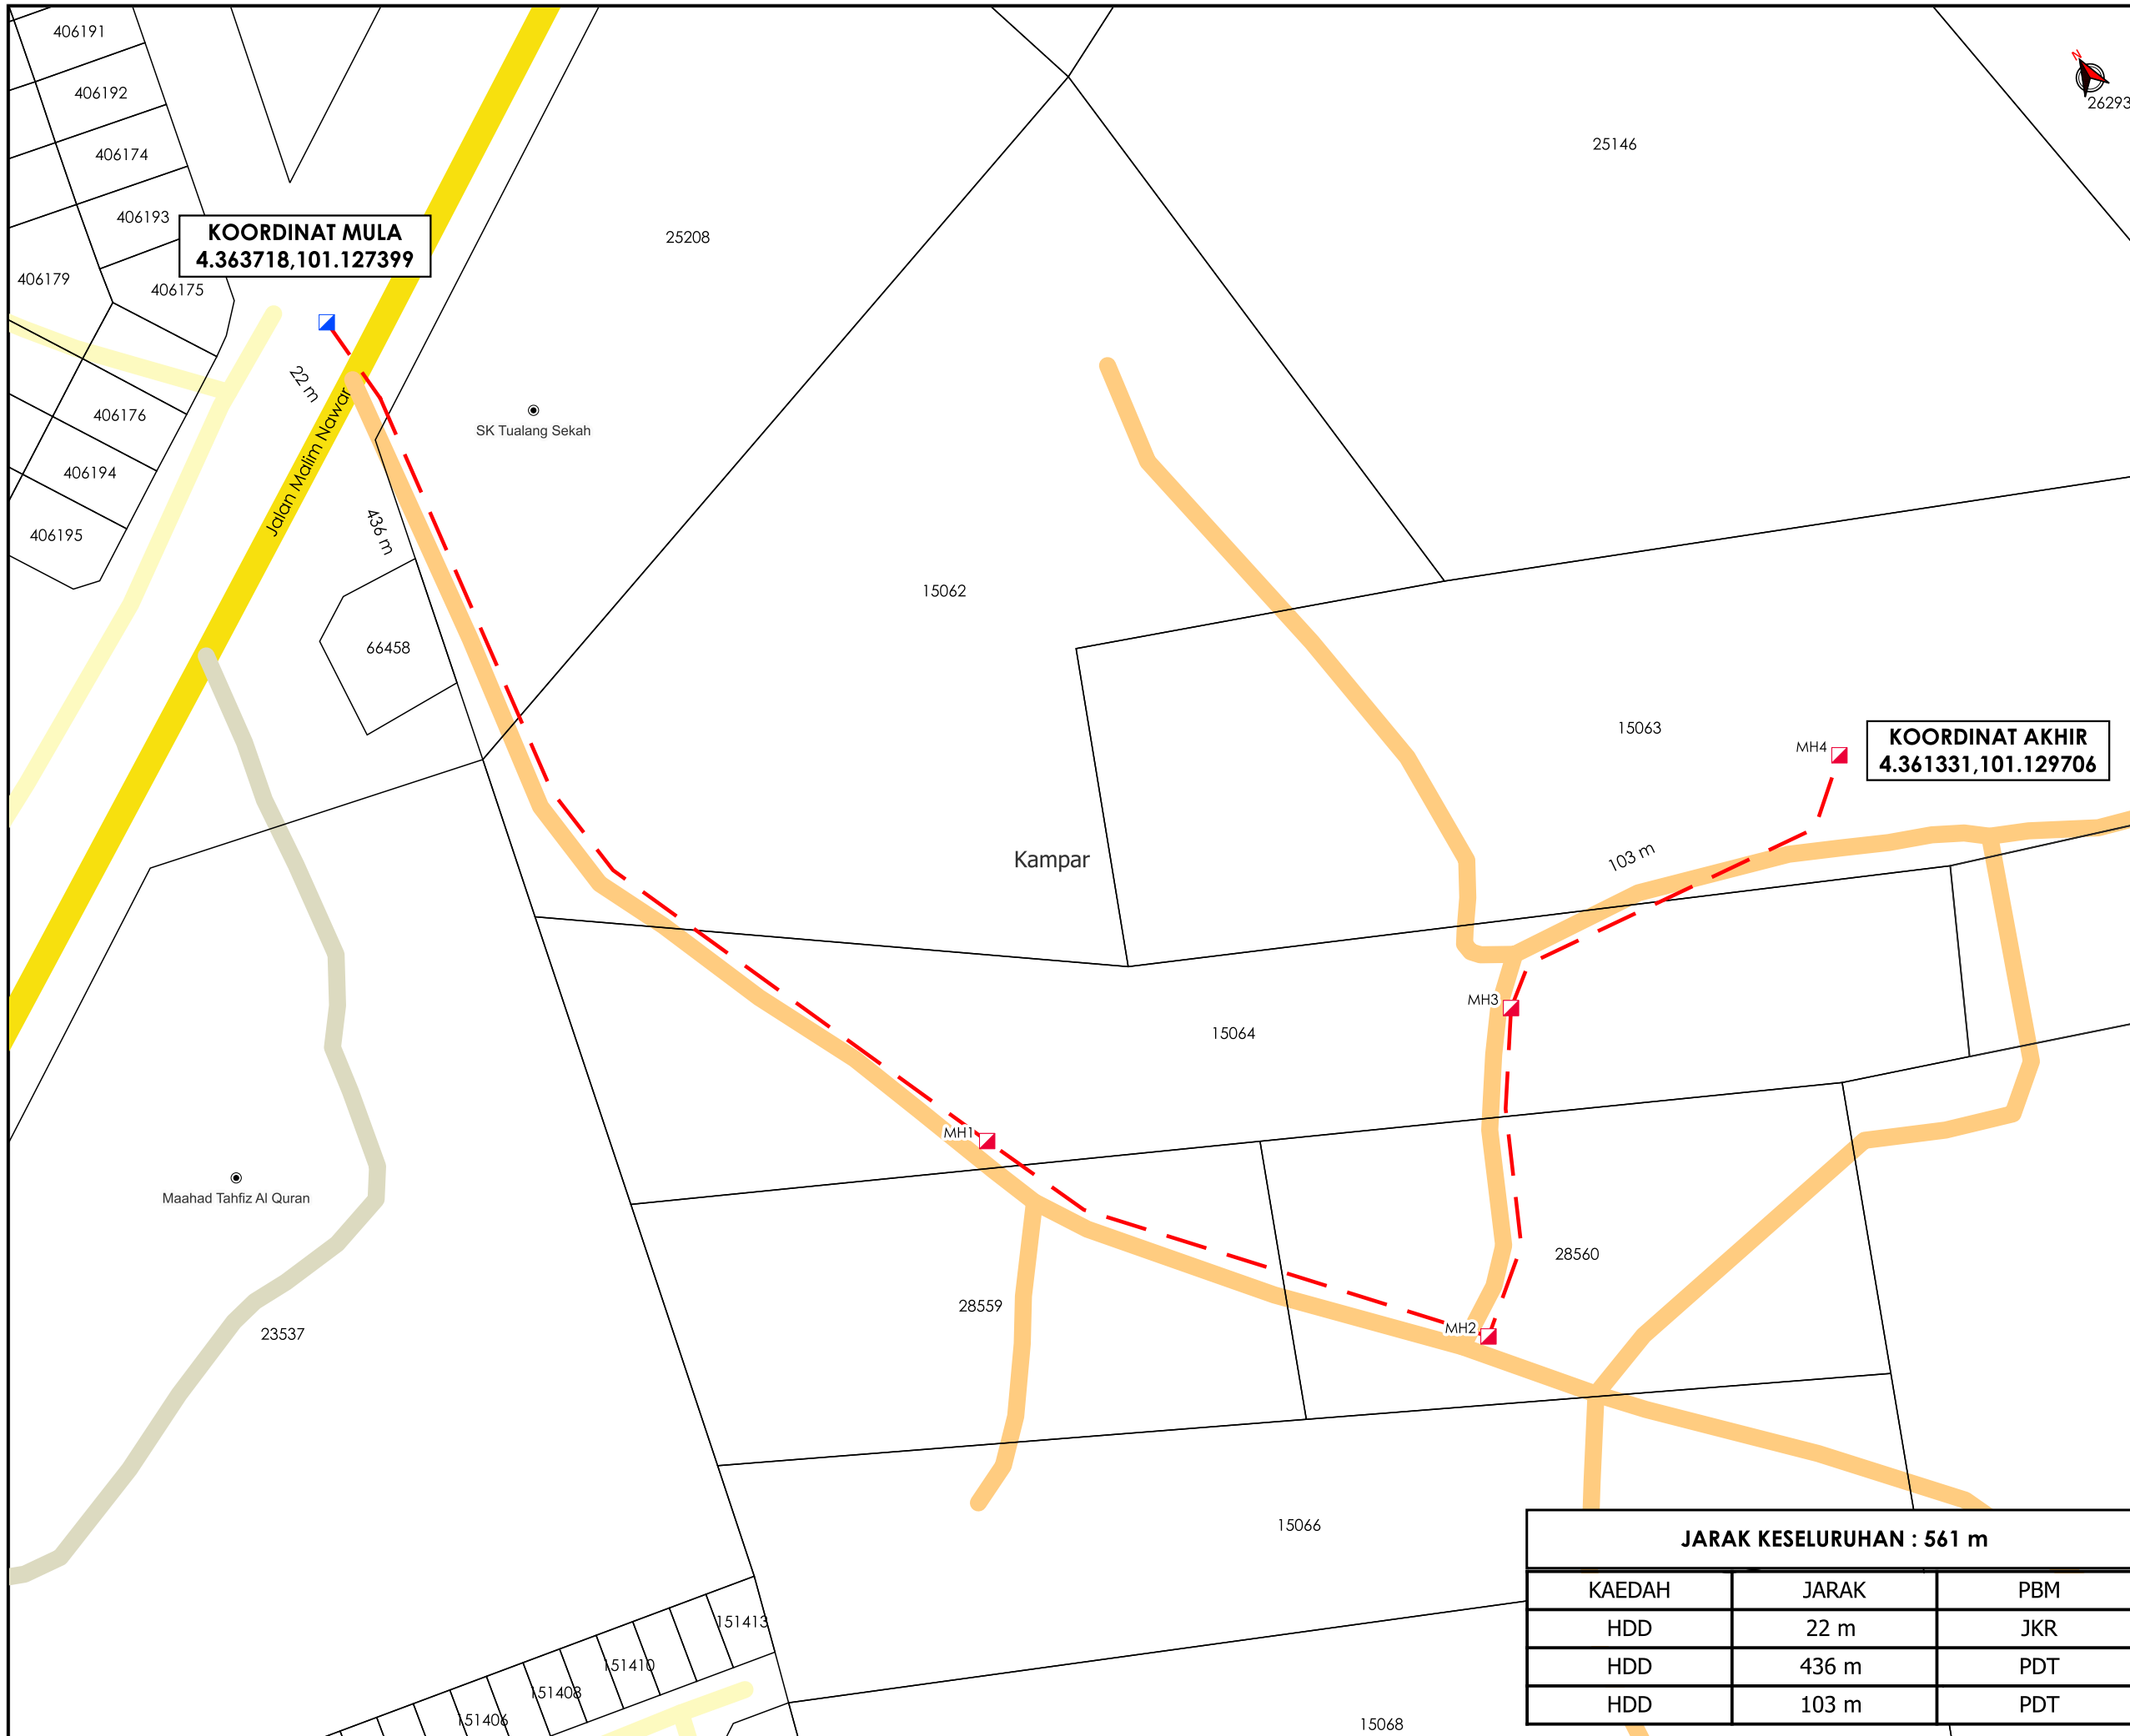


**TAJUK PERMOHONAN**  
 PERMOHONAN BAGI Mendapatkan Kebenaran IZIN LALU SERTA PERMIT UNTUK MENJALANKAN KERJA-KERJA PENGOREKAN DAN PENANAMAN KABEL FIBER OPTIK BAGI TETUAN CELCOM DIGI BERHAD SITE ID : 22-03948D KG TUALANG SEKAH - KG JERAM RDD

- PETUNJUK**
- JALAN JKR
  - JALAN PBT
  - JALAN PERSENDIRIAN
  - JALAN PEJABAT DAERAH
  - - - HORIZONTAL DIRECTIONAL DRILLING
  - ▣ MANHOLE CADANGAN
  - ▣ MANHOLE SEDIA ADA

**PIHAK BERKUASA MELULUS**

**JABATAN KERJA RAYA KAMPAR**

**PEJABAT DAERAH DAN TANAH KAMPAR**

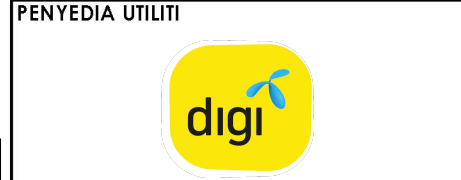

JARAK KESELURUHAN : 561 m		
KAEDAH	JARAK	PBM
HDD	22 m	JKR
HDD	436 m	PDT
HDD	103 m	PDT

JENIS PELAN	PELAN IZIN LALU
PELUKIS PELAN	NOR ALIA
TARIKH DIKELUARKAN	2025-03-19
MUKA SURAT	1/1
NO FAIL RUJUKAN	PINDAAN
KUDR/DIGI/A/03/25/0246	00