


**KORIDOR
UTILITI**
DARUL RIDZUAN



**PROJEK PENYEDIAAN POINT OF PRESENCE (POP) FASA 2 HAB
INFRASTUKTUR GENTIAN OPTIK BERHAMPIRAN DENGAN
SEKOLAH, PREMIS KERAJAAN DAN KOMUNITI SEKITARNYA
OLEH KEMENTERIAN KOMUNIKASI (ZON UTARA – PERAK &
KEDAH) SERAHAN DOKUMEN LENGKAP BAGI PERMOHONAN
KELULUSAN IZIN LALU ABA5062 - SEKOLAH KEBANGSAAN
CHIKUS**

PELAN IZIN LALU

**NO FAIL RUJUKAN
KUDR/KACP/A/03/25/0211**

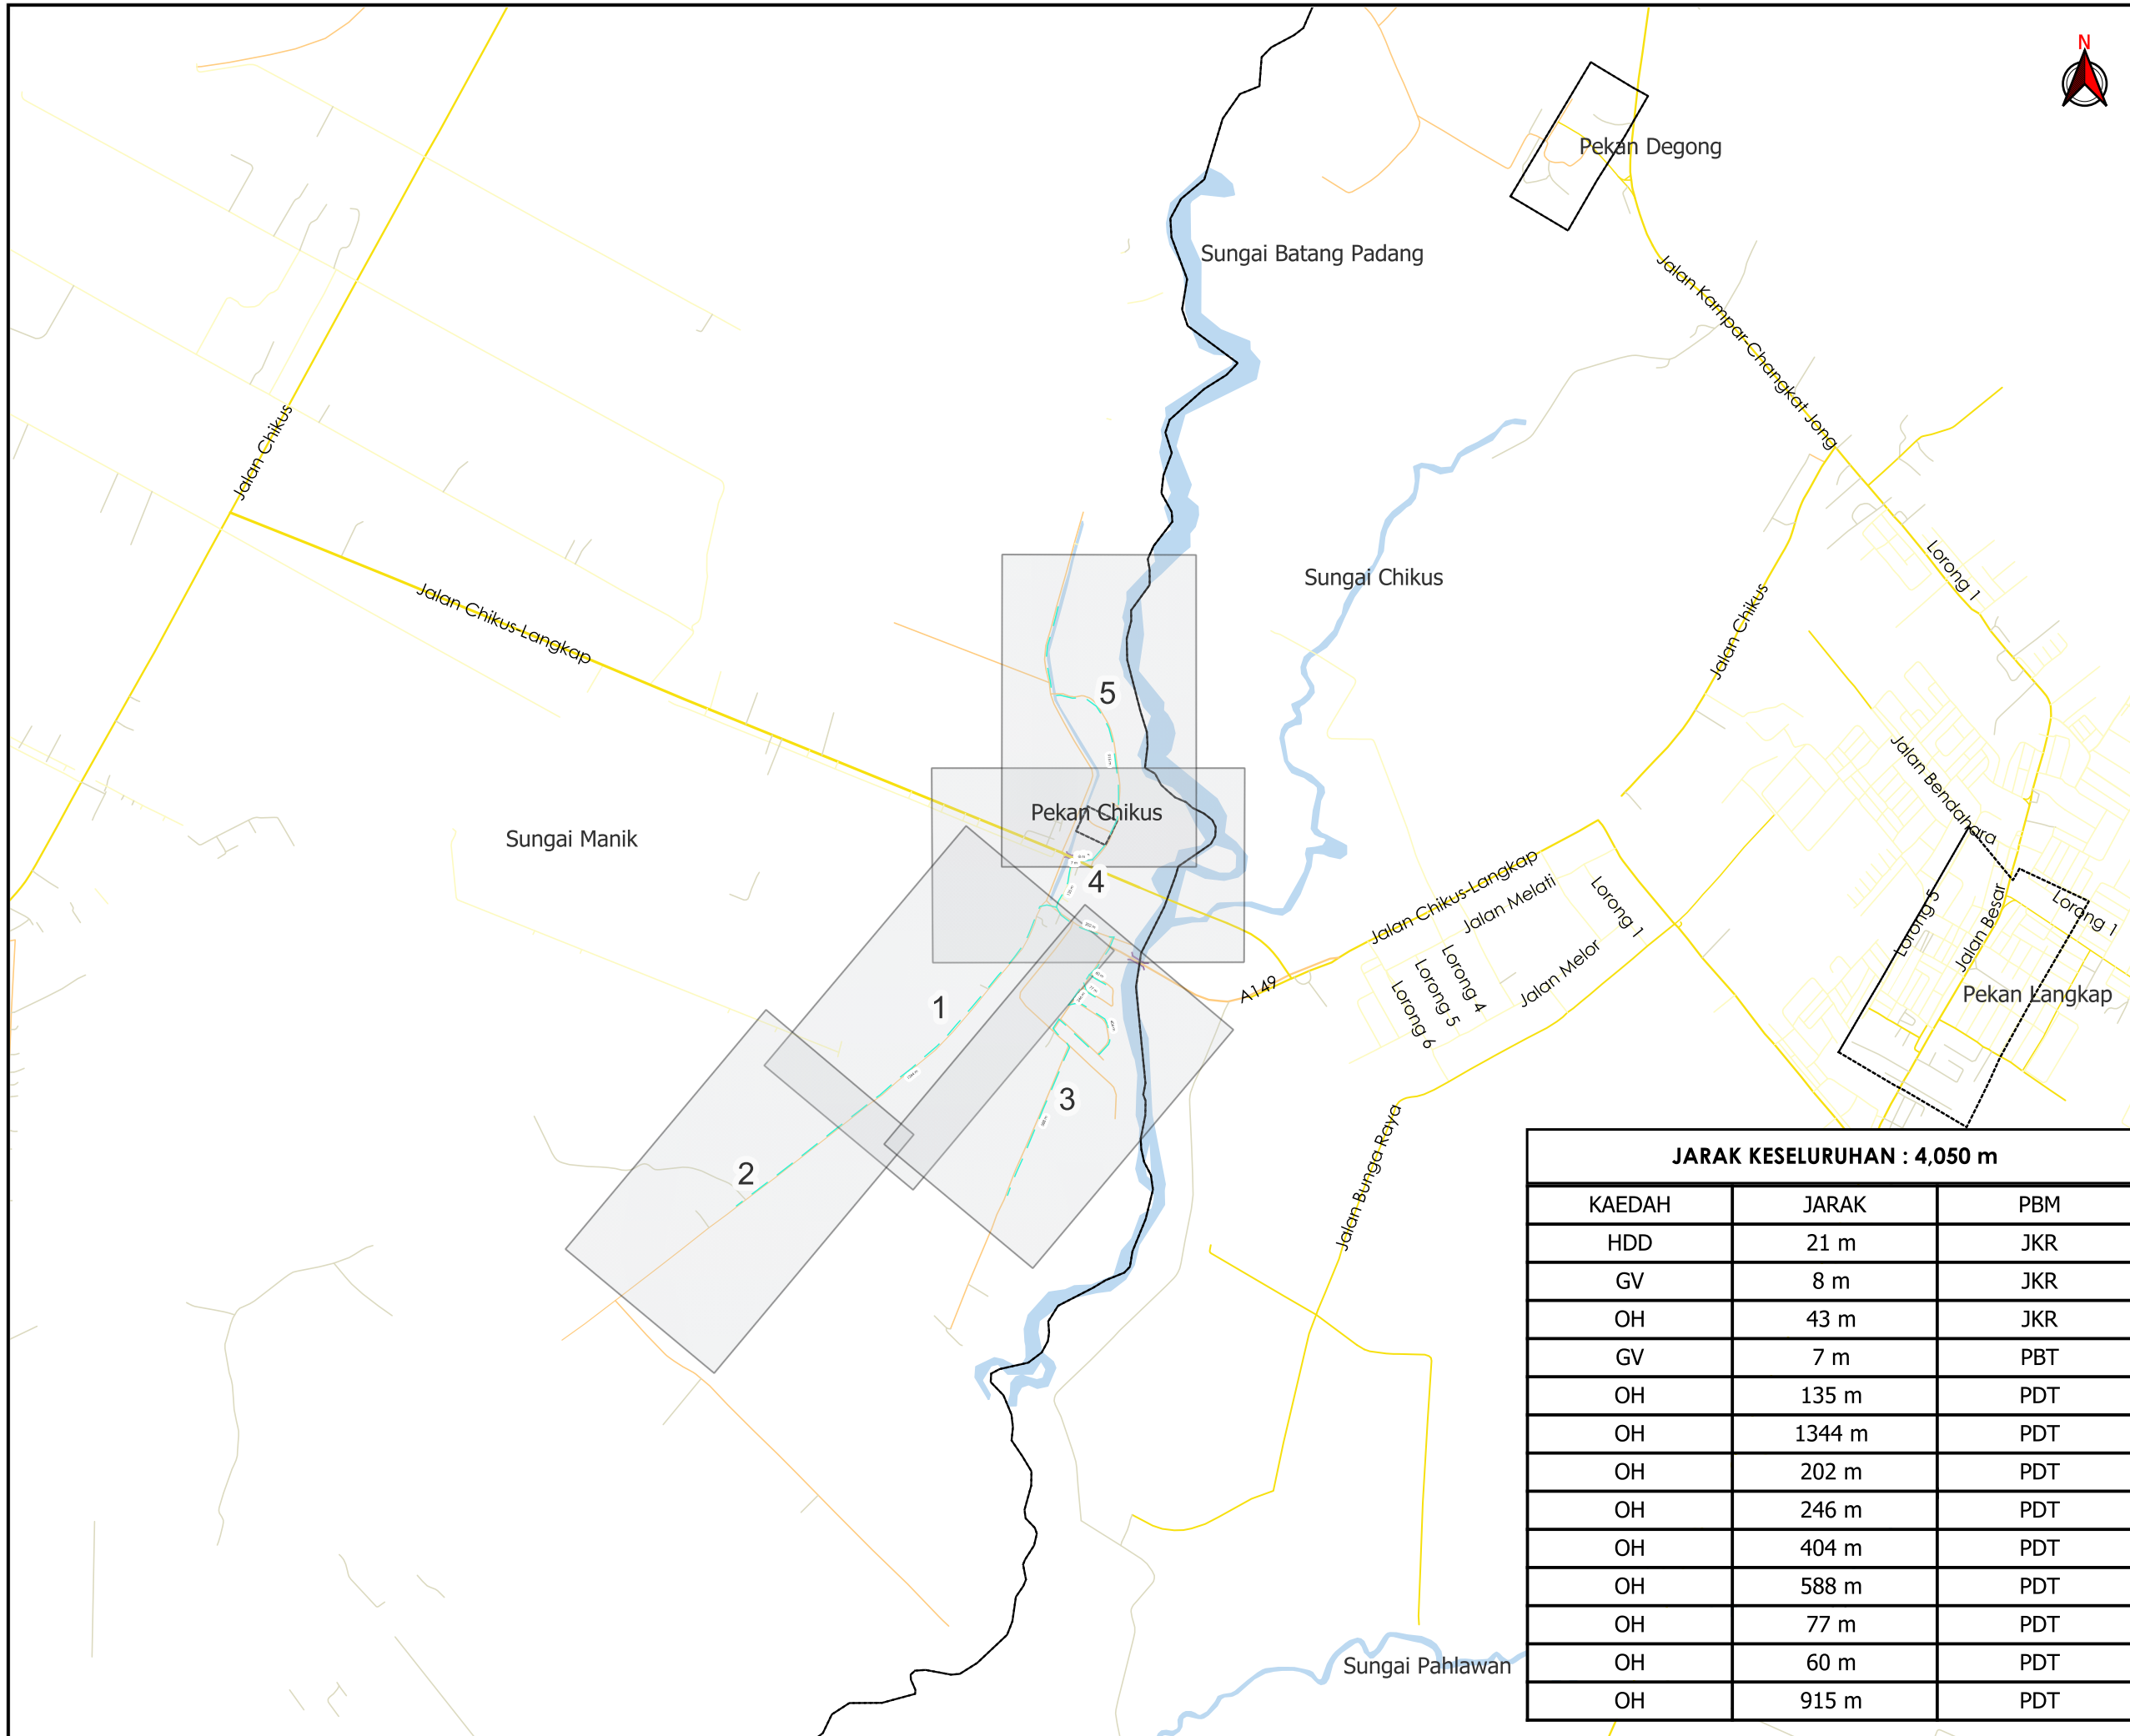

TAJUK PERMOHONAN
 PROJEK PENYEDIAAN POINT OF PRESENCE (POP) FASA 2 HUB INFRASTRUKTUR GENTIAN OPTIK BERHAMPIRAN DENGAN SEKOLAH, PREMIS KERAJAAN DAN KOMUNITI SEKITARNYA OLEH KEMENTERIAN KOMUNIKASI (ZON UTARA - PERAK & KEDAH) SERAHAN DOKUMEN LENGKAP BAGI PERMOHONAN KELULUSAN IZIN LALU ABA5062 - SEKOLAH KEBANGSAAN CHIKUS

PETUNJUK

- JALAN JKR
- JALAN PBT
- JALAN PERSENDIRIAN
- JALAN PEJABAT DAERAH
- GRASS VERGE
- HORIZONTAL DIRECTIONAL DRILLING
- KABEL FIBRE OPTIK

PIHAK BERKUASA MELULUS


	JABATAN KERJA RAYA MANJUNG
	MAJLIS DAERAH MANJUNG
	PEJABAT DAERAH DAN TANAH MANJUNG



JARAK KESELURUHAN : 4,050 m

KAEDAH	JARAK	PBM
HDD	21 m	JKR
GV	8 m	JKR
OH	43 m	JKR
GV	7 m	PBT
OH	135 m	PDT
OH	1344 m	PDT
OH	202 m	PDT
OH	246 m	PDT
OH	404 m	PDT
OH	588 m	PDT
OH	77 m	PDT
OH	60 m	PDT
OH	915 m	PDT

JENIS PELAN	PELAN IZIN LALU
PELUKIS PELAN	NOR ALIA
TARIKH DIKELUARKAN	2025-03-03
MUKA SURAT	0/5
NO FAIL RUJUKAN KUDR/KACP/A/03/25/0211	PINDAAN 00

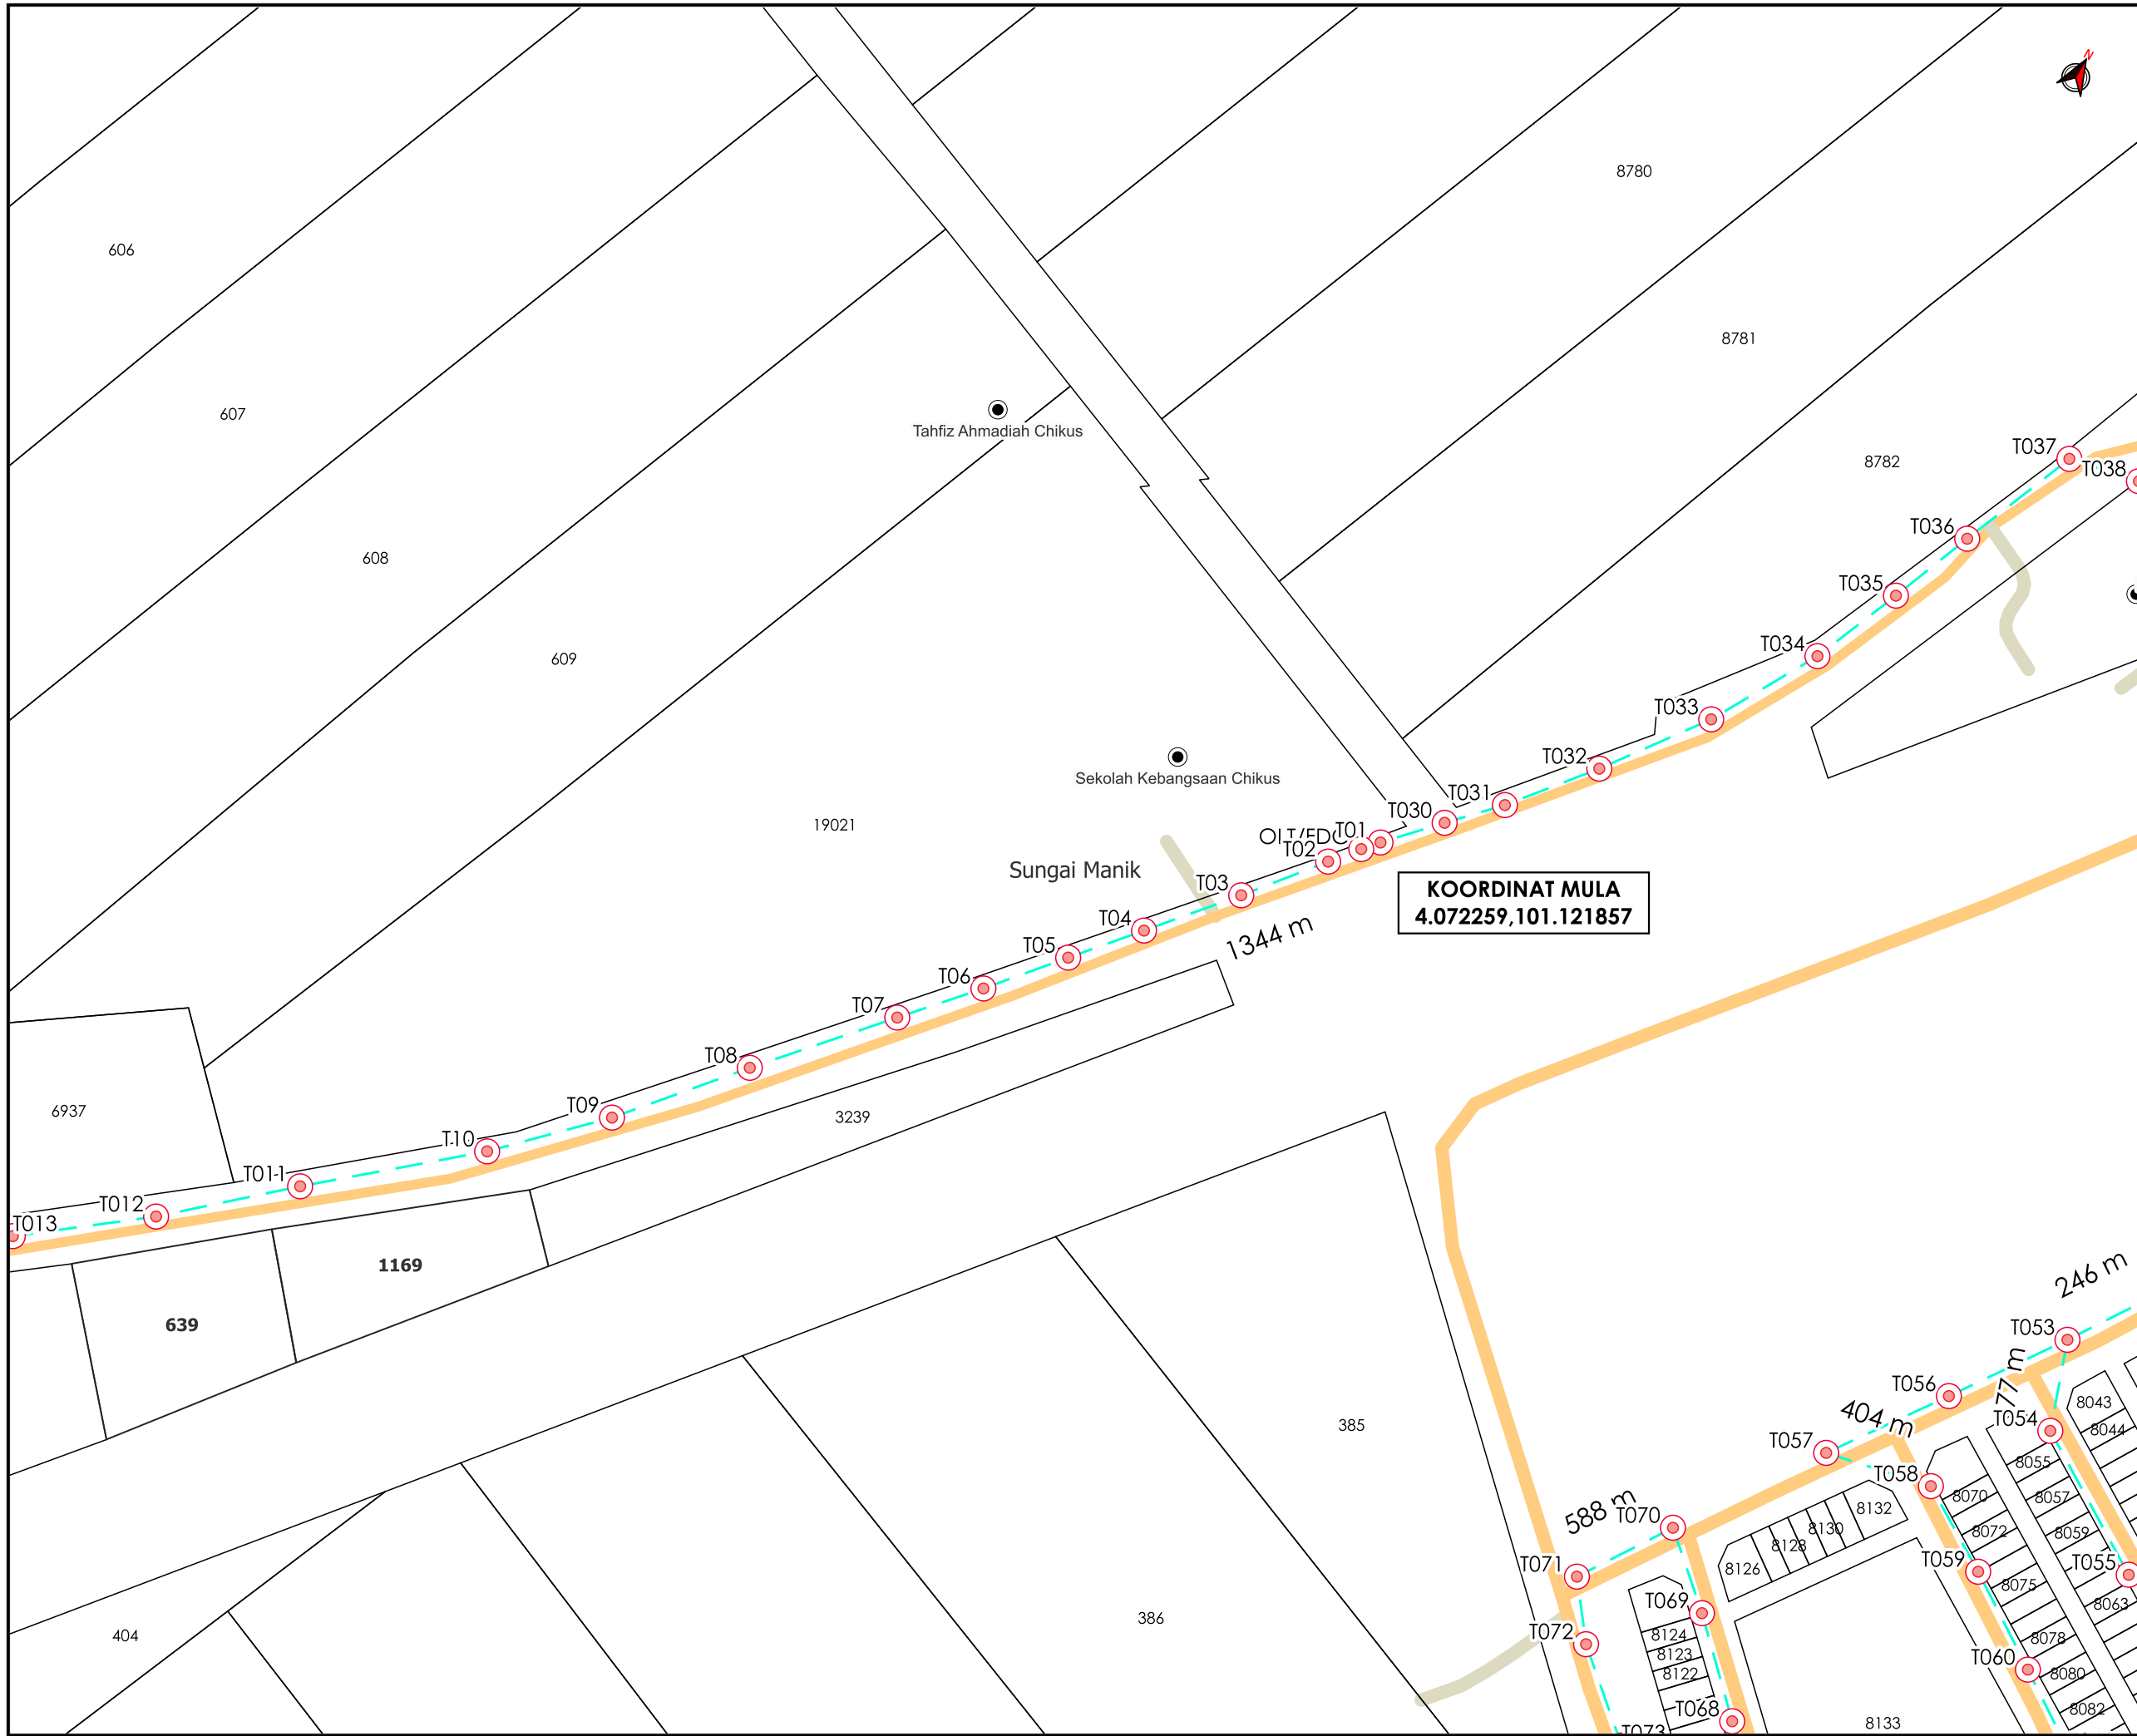

TAJUK PERMOHONAN
 PROJEK PENYEDIAAN POINT OF PRESENCE (POP) FASA 2 HAB INFRASTRUKTUR GENTIAN OPTIK BERHAMPIRAN DENGAN SEKOLAH, PREMIS KERAJAAN DAN KOMUNITI SEKITARNYA OLEH KEMENTERIAN KOMUNIKASI (ZON UTARA - PERAK & KEDAH) SERAHAN DOKUMEN LENGKAP BAGI PERMOHONAN KELULUSAN IZIN LALU ABA5062 - SEKOLAH KEBANGSAAN CHIKUS

- PETUNJUK**
- JALAN PERSENDIRIAN
 - JALAN PEJABAT DAERAH
 - KABEL FIBRE OPTIK
 - TIANG CADANGAN

PIHAK BERKUASA MELULUS

	JABATAN KERJA RAYA MANJUNG
	MAJLIS DAERAH MANJUNG
	PEJABAT DAERAH DAN TANAH MANJUNG

PENYEDIA UTILITI

JENIS PELAN	PELAN IZIN LALU
PELUKIS PELAN	NOR ALIA
TARIKH DIKELUARKAN	2025-03-03
MUKA SURAT	1/5
NO FAIL RUJUKAN	PINDAAN
KUDR/KACP/A/03/25/0211	00

*PENGUKURAN BERDASARKAN JARAK SATELIT



TAJUK PERMOHONAN
 PROJEK PENYEDIAAN POINT OF PRESENCE (POP) FASA 2 HUB INFRASTRUKTUR GENTIAN OPTIK BERHAMPIRAN DENGAN SEKOLAH, PREMIS KERAJAAN DAN KOMUNITI SEKITARNYA OLEH KEMENTERIAN KOMUNIKASI (ZON UTARA - PERAK & KEDAH) SERAHAN DOKUMEN LENGKAP BAGI PERMOHONAN KELULUSAN IZIN LALU ABA5062 - SEKOLAH KEBANGSAAN CHIKUS

- PETUNJUK**
- JALAN PBT
 - JALAN PERSENDIRIAN
 - JALAN PEJABAT DAERAH
 - KABEL FIBRE OPTIK
 - TIANG CADANGAN


PIHAK BERKUASA MELULUS

	JABATAN KERJA RAYA MANJUNG
	MAJLIS DAERAH MANJUNG
	PEJABAT DAERAH DAN TANAH MANJUNG

PENYEDIA UTILITI

JENIS PELAN	PELAN IZIN LALU
PELUKIS PELAN	NOR ALIA
TARIKH DIKELUARKAN	2025-03-03
MUKA SURAT	2/5
NO FAIL RUJUKAN KUDR/KACP/A/03/25/0211	PINDAAN 00

*PENGUKURAN BERDASARKAN JARAK SATELIT

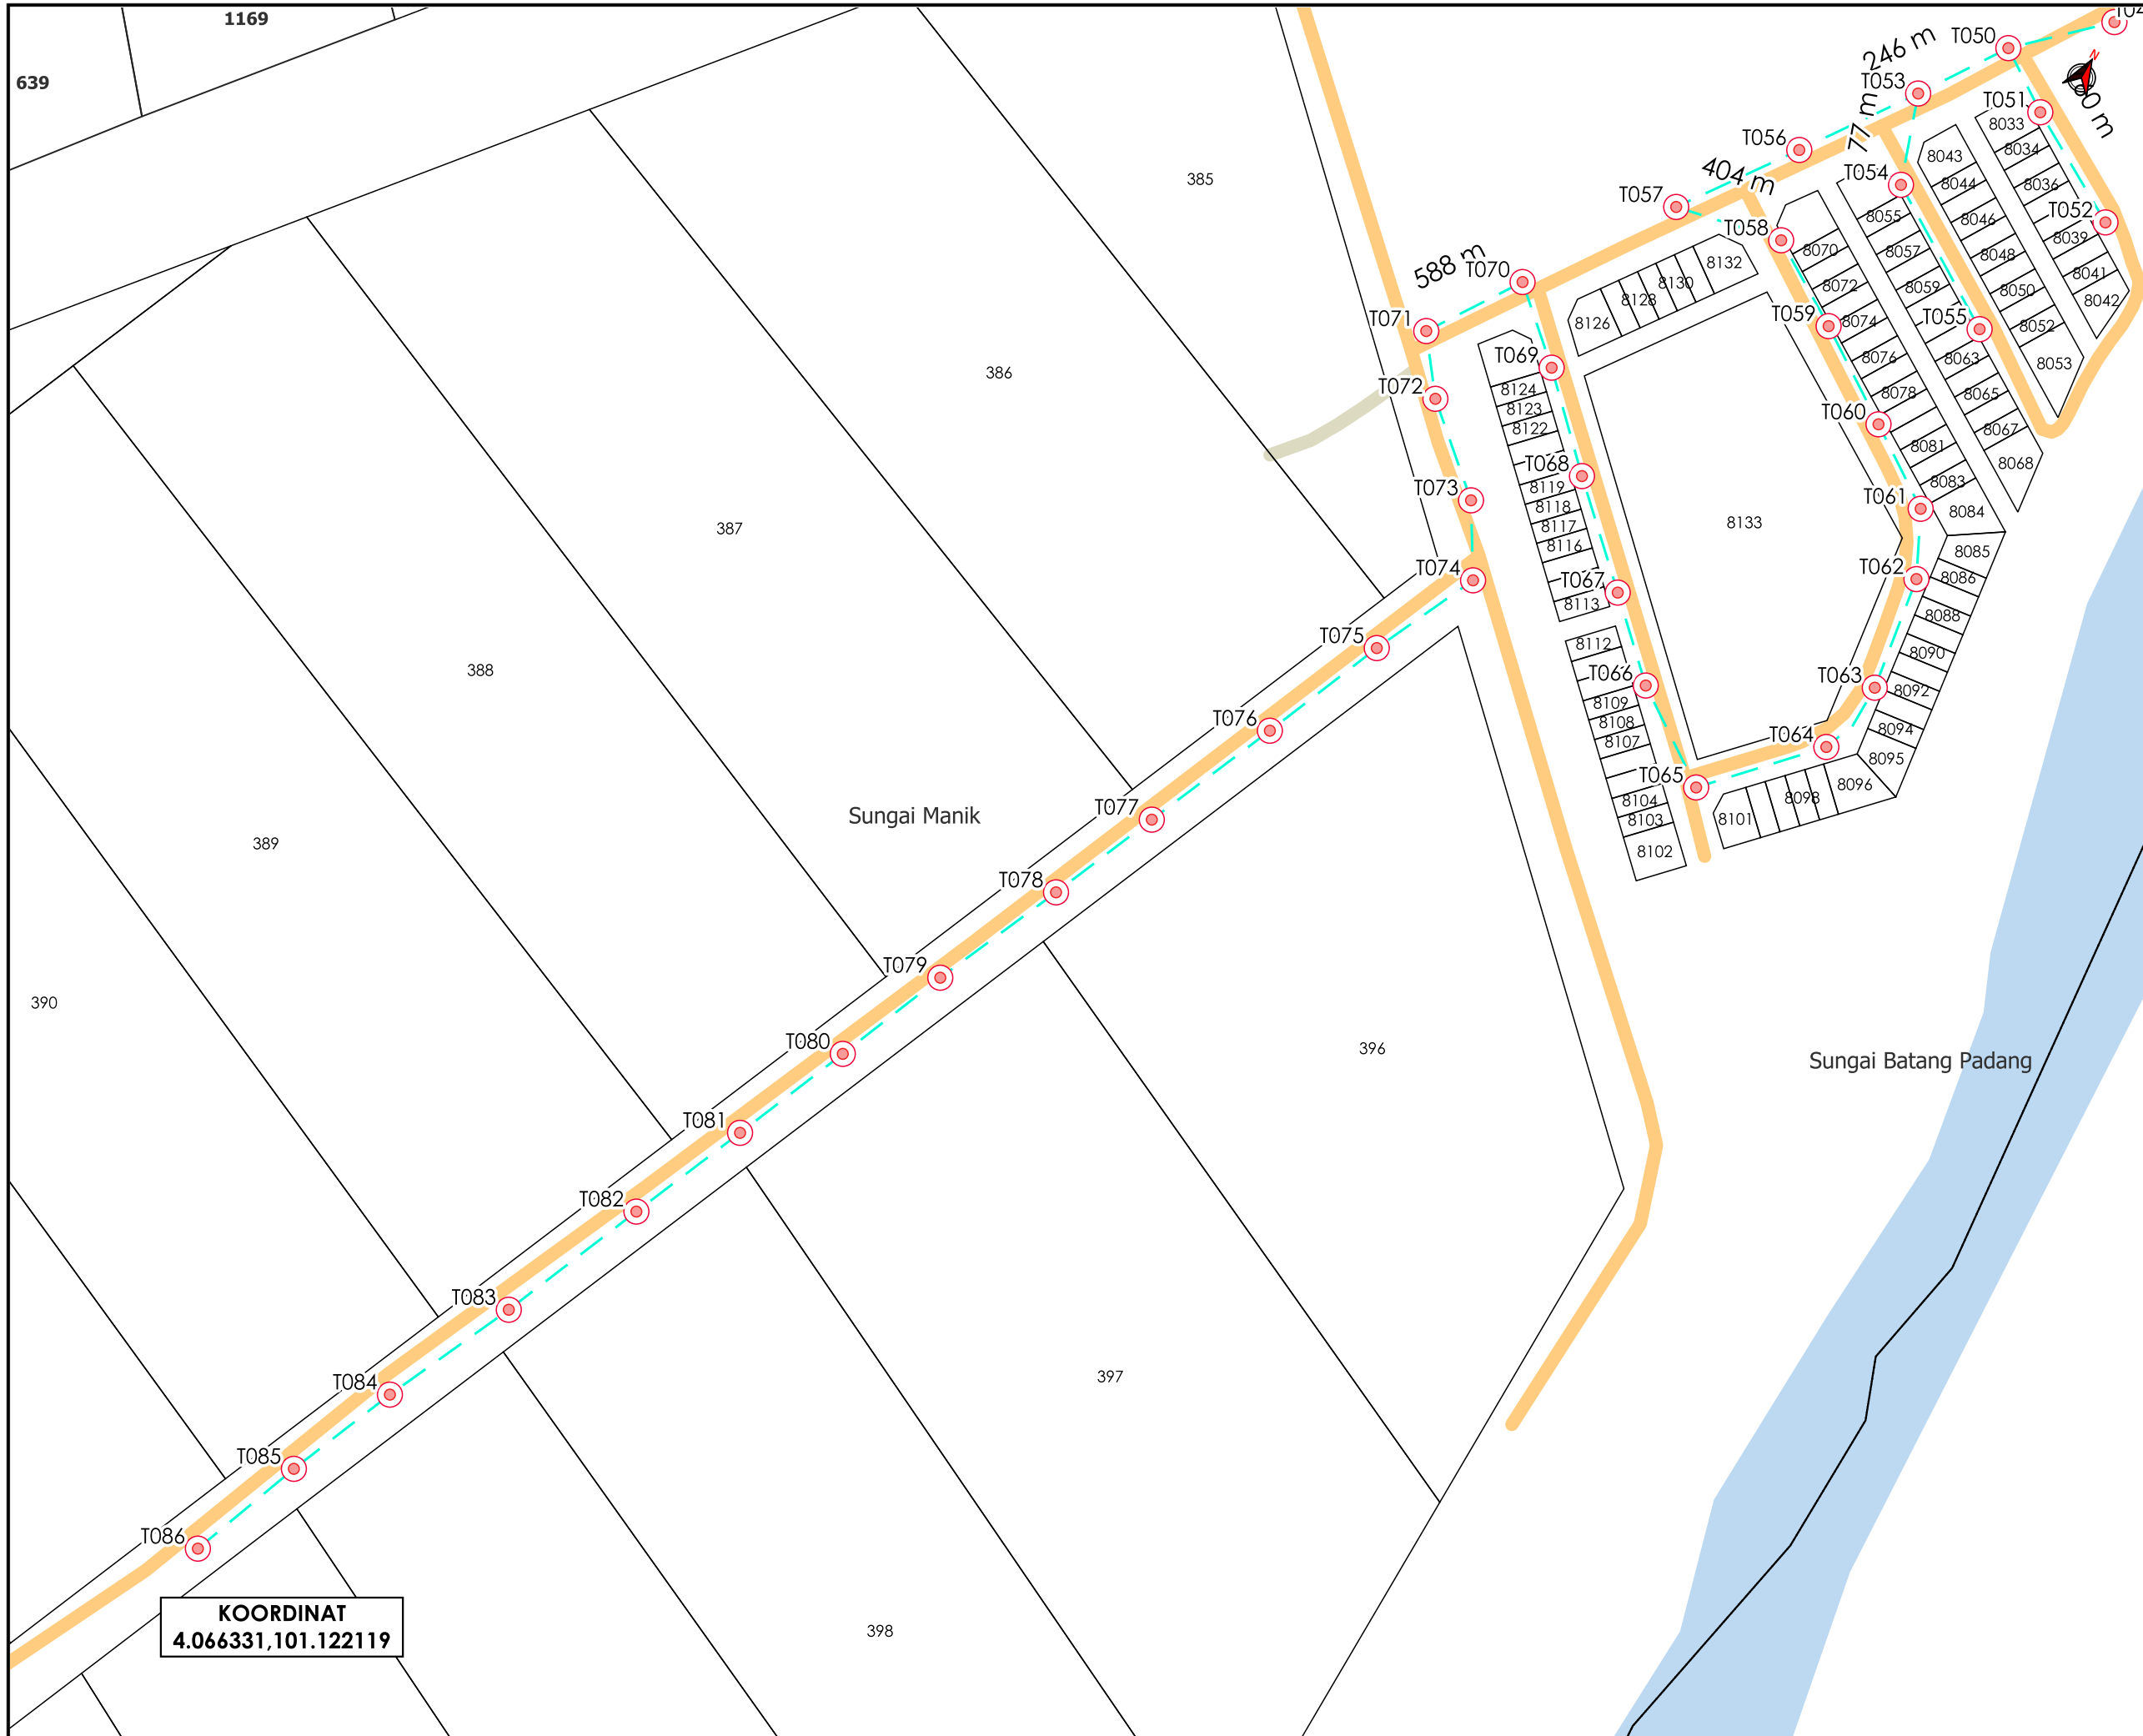

AGENSI PENYELARAS
KORIDOR UTILITI
 DARUL RIDZUAN



TAJUK PERMOHONAN

PROJEK PENYEDIAAN POINT OF PRESENCE (POP) FASA 2 HAB INFRASTRUKTUR GENTIAN OPTIK BERHAMPIRAN DENGAN SEKOLAH, PREMIS KERAJAAN DAN KOMUNITI SEKITARNYA OLEH KEMENTERIAN KOMUNIKASI (ZON UTARA - PERAK & KEDAH) SERAHAN DOKUMEN LENGKAP BAGI PERMOHONAN KELULUSAN IZIN LALU ABA5062 - SEKOLAH KEBANGSAAN CHIKUS

PETUNJUK

- JALAN PERSENDIRIAN
- JALAN PEJABAT DAERAH
- KABEL FIBRE OPTIK
- TIANG CADANGAN

PIHAK BERKUASA MELULUS



	JABATAN KERJA RAYA MANJUNG
	MAJLIS DAERAH MANJUNG
	PEJABAT DAERAH DAN TANAH MANJUNG

PENYEDIA UTILITI



JENIS PELAN	PELAN IZIN LALU
PELUKIS PELAN	NOR ALIA
TARIKH DIKELUARKAN	2025-03-03
MUKA SURAT	3/5
NO FAIL RUJUKAN KUDR/KACP/A/03/25/0211	PINDAAN 00

*PENGUKURAN BERDASARKAN JARAK SATELIT

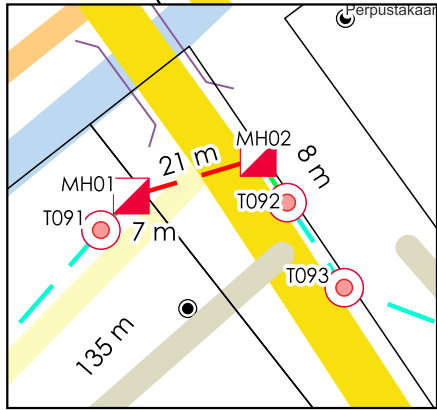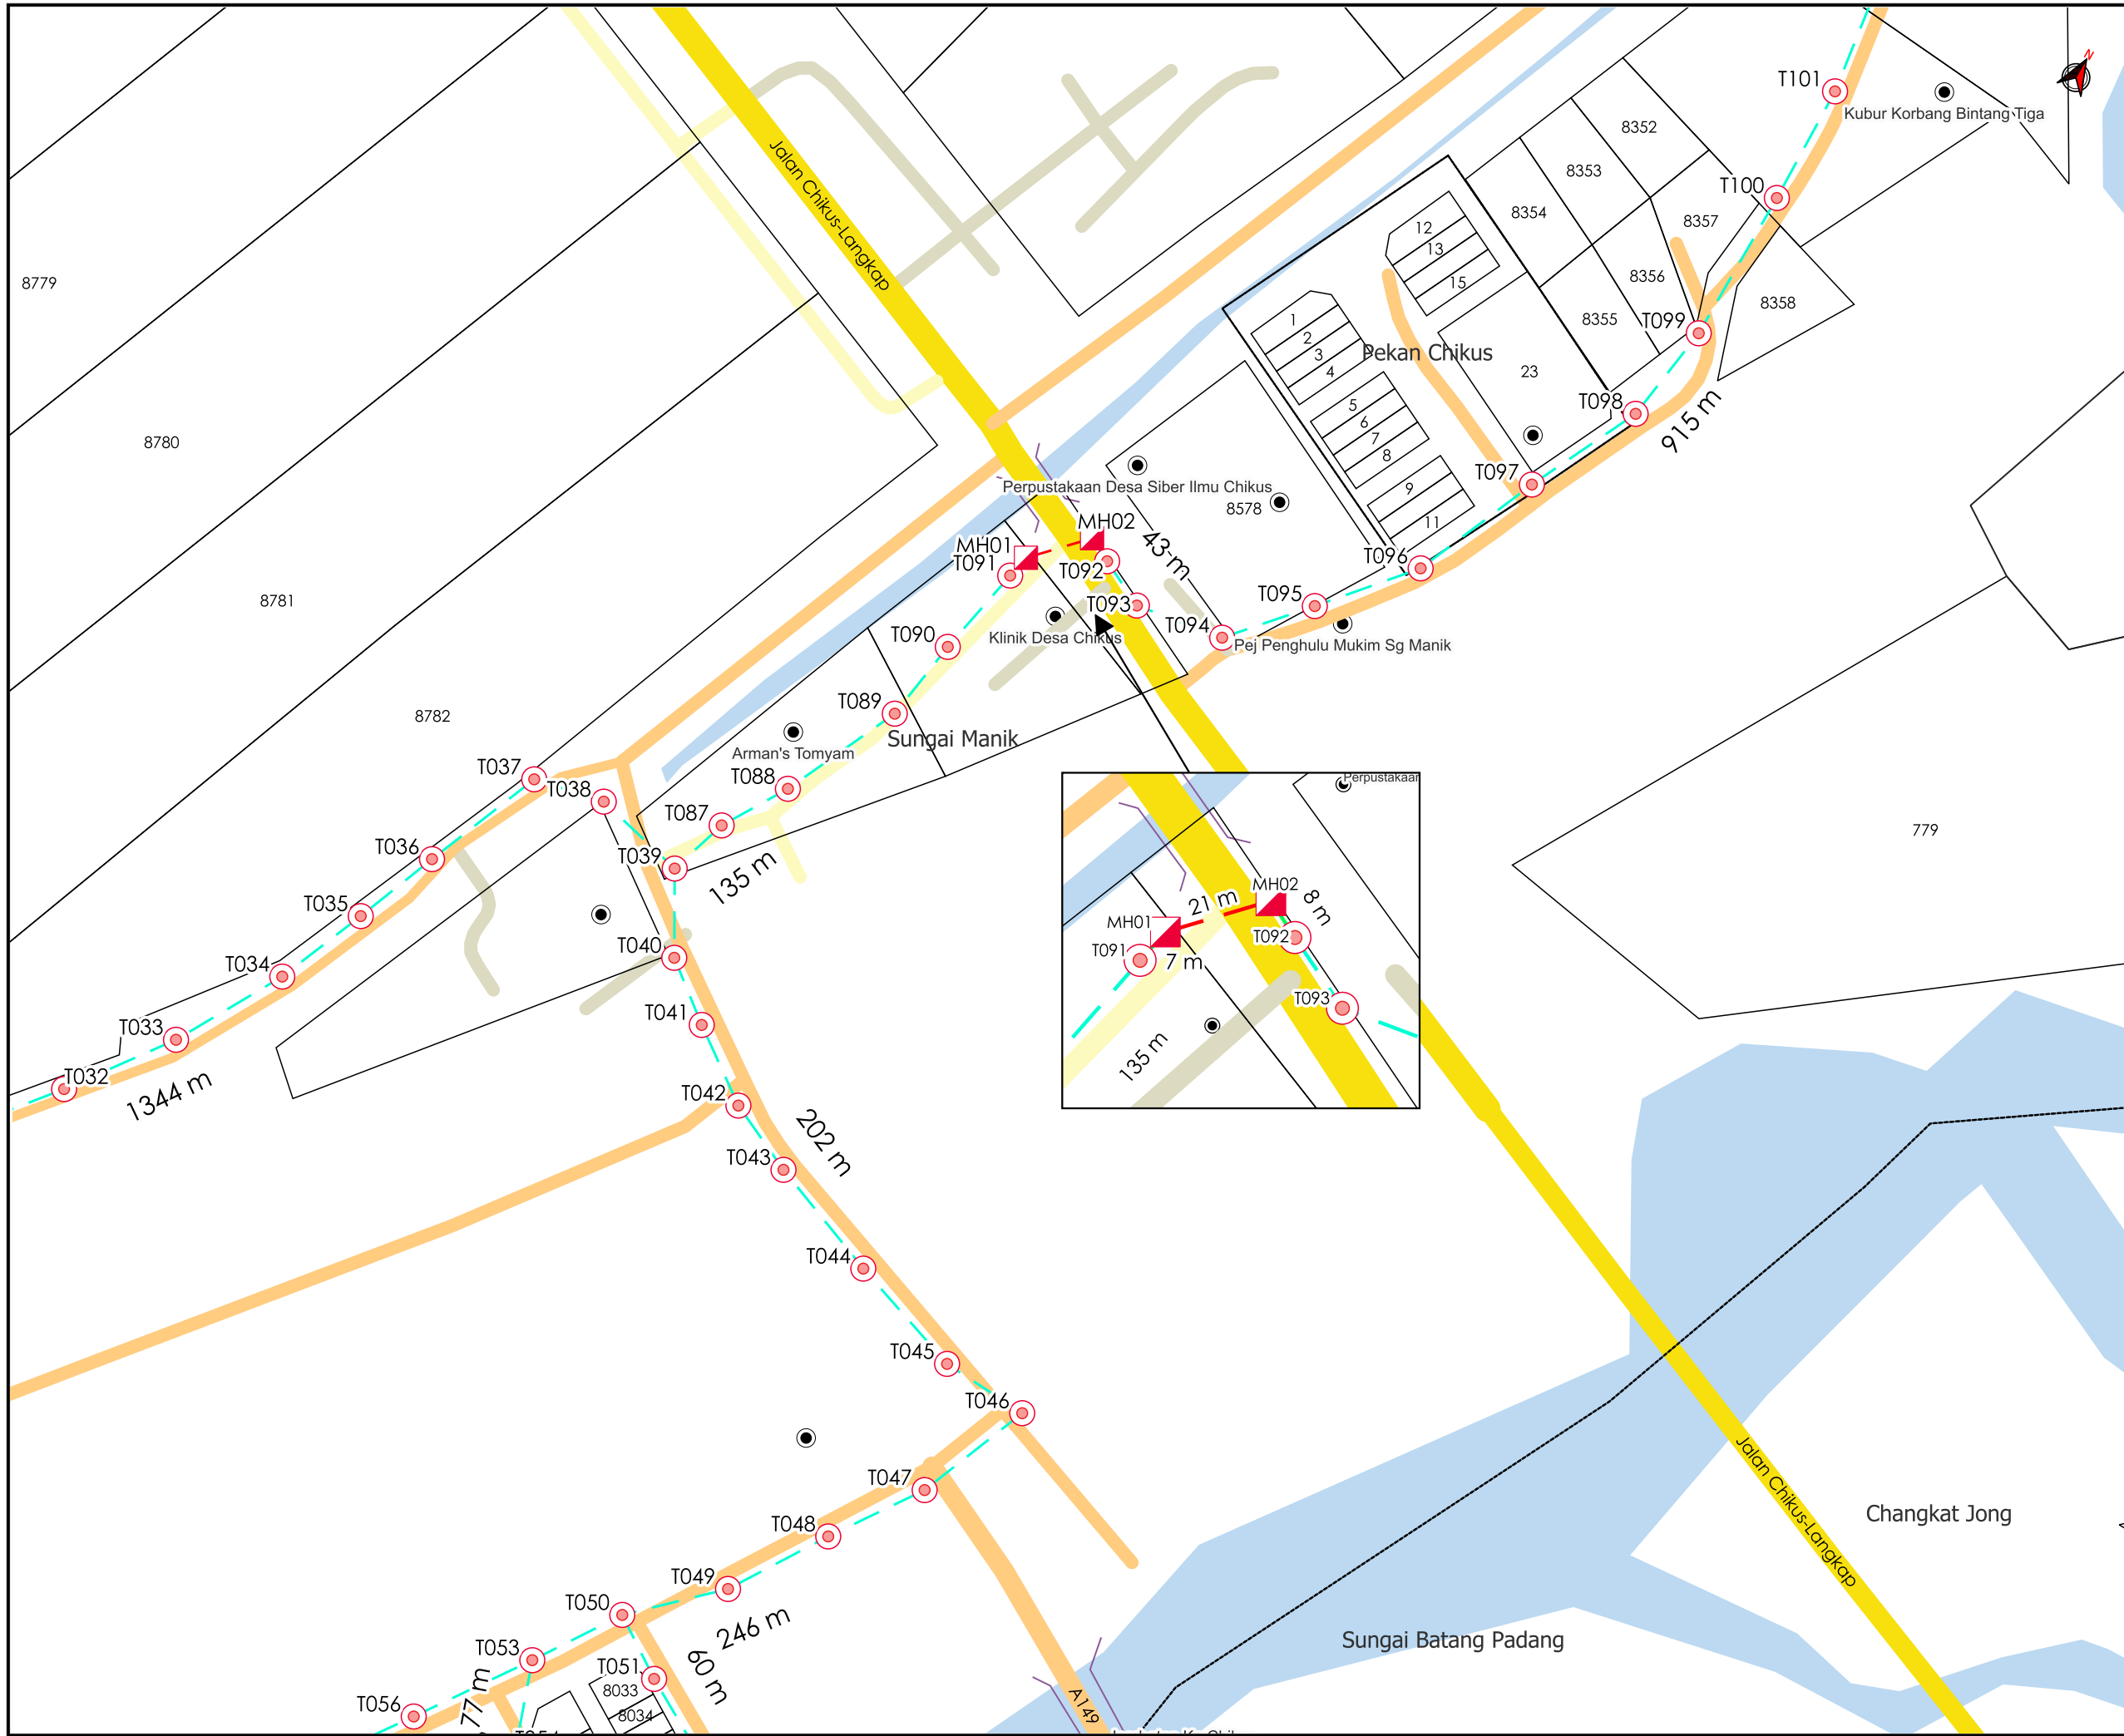

AGENCI PENYELARAS
KORIDOR UTILITI
 DARUL RIDZUAN



TAJUK PERMOHONAN
 PROJEK PENYEDIAAN POINT OF PRESENCE (POP) FASA 2 HAB INFRASTRUKTUR GENTIAN OPTIK BERHAMPIRAN DENGAN SEKOLAH, PREMIS KERAJAAN DAN KOMUNITI SEKITARNYA OLEH KEMENTERIAN KOMUNIKASI (ZON UTARA - PERAK & KEDAH) SERAHAN DOKUMEN LENGKAP BAGI PERMOHONAN KELULUSAN IZIN LALU ABA5062 - SEKOLAH KEBANGSAAN CHIKUS

PETUNJUK

- JALAN JKR
- JALAN PBT
- JALAN PERSENDIRIAN
- JALAN PEJABAT DAERAH
- GRASS VERGE
- HORIZONTAL DIRECTIONAL DRILLING
- KABEL FIBRE OPTIK
- ▴ MANHOLE CADANGAN
- TIANG CADANGAN


PIHAK BERKUASA MELULUS

	JABATAN KERJA RAYA MANJUNG
	MAJLIS DAERAH MANJUNG
	PEJABAT DAERAH DAN TANAH MANJUNG

PENYEDIA UTILITI

JENIS PELAN	PELAN IZIN LALU
PELUKIS PELAN	NOR ALIA
TARIKH DIKELUARKAN	2025-03-03
MUKA SURAT	4/5
NO FAIL RUJUKAN	PINDAAN
KUDR/KACP/A/03/25/0211	00

*PENGUKURAN BERDASARKAN JARAK SATELIT

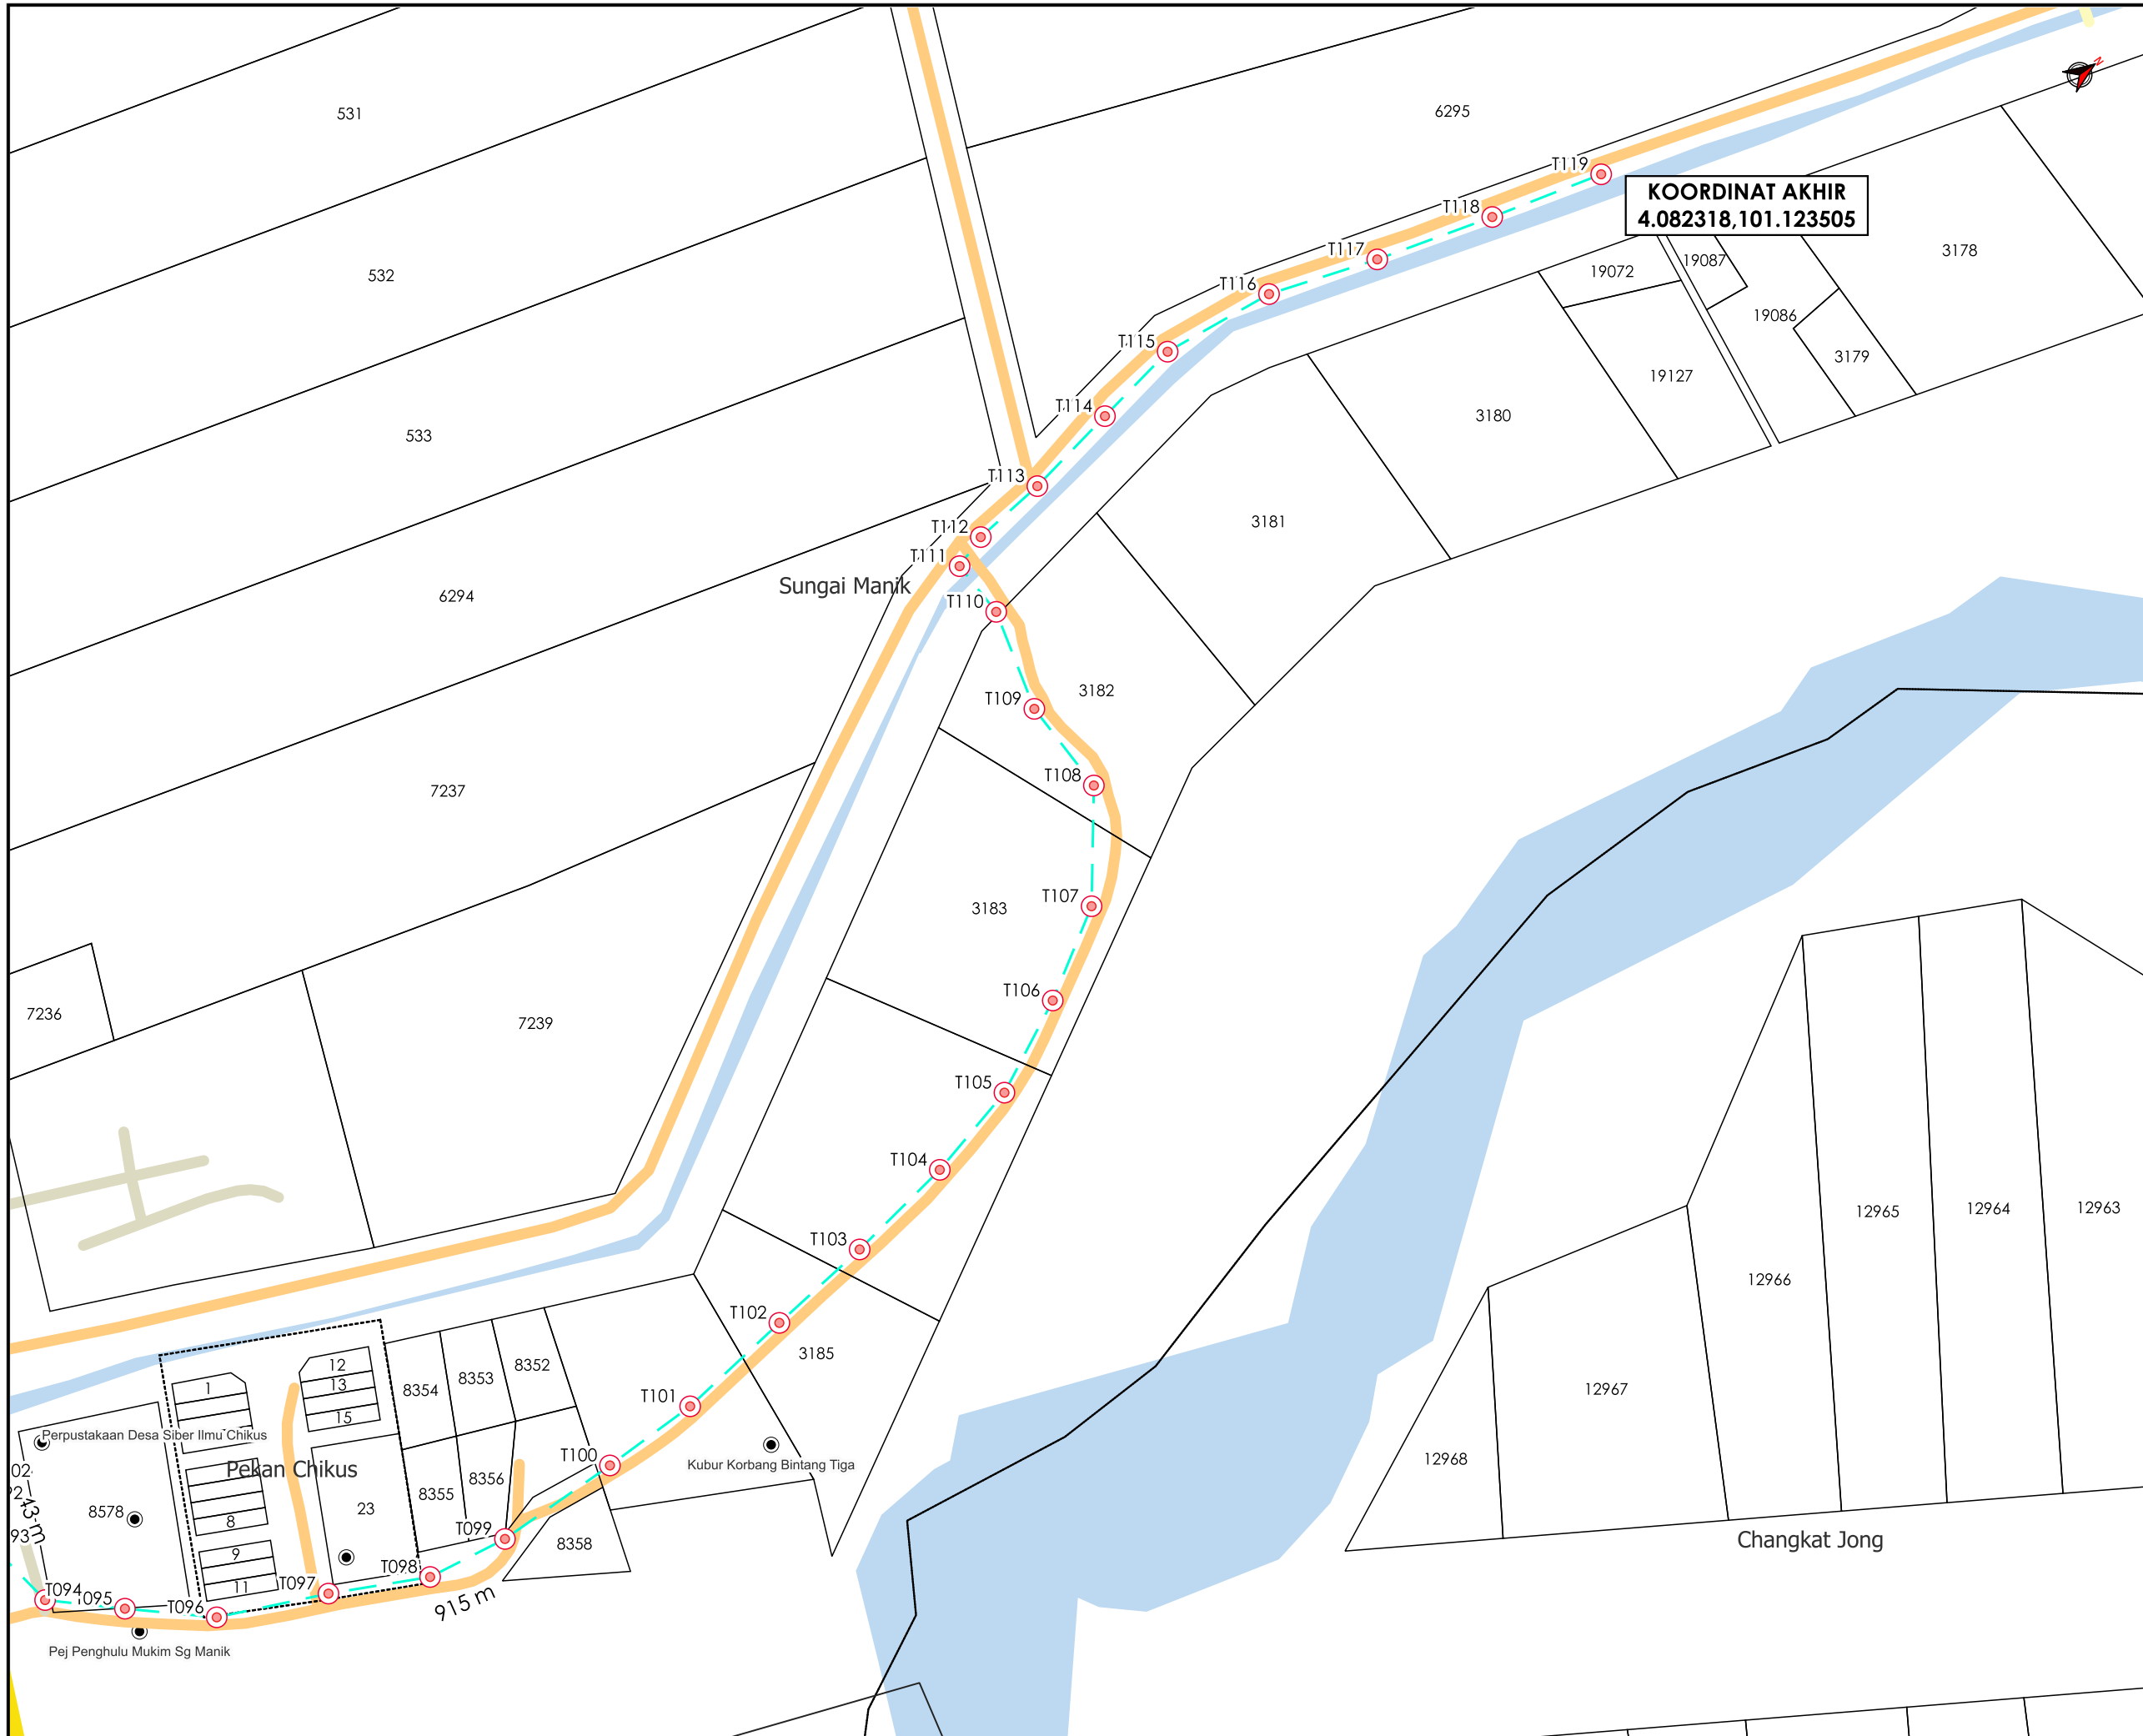

TAJUK PERMOHONAN
 PROJEK PENYEDIAAN POINT OF PRESENCE (POP) FASA 2 HAB INFRASTRUKTUR GENTIAN OPTIK BERHAMPIRAN DENGAN SEKOLAH, PREMIS KERAJAAN DAN KOMUNITI SEKITARNYA OLEH KEMENTERIAN KOMUNIKASI (ZON UTARA - PERAK & KEDAH) SERAHAN DOKUMEN LENGKAP BAGI PERMOHONAN KELULUSAN IZIN LALU ABA5062 - SEKOLAH KEBANGSAAN CHIKUS

PETUNJUK

- JALAN JKR
- JALAN PBT
- JALAN PERSENDIRIAN
- JALAN PEJABAT DAERAH
- KABEL FIBRE OPTIK
- TIANG CADANGAN

PIHAK BERKUASA MELULUS

	JABATAN KERJA RAYA MANJUNG
	MAJLIS DAERAH MANJUNG
	PEJABAT DAERAH DAN TANAH MANJUNG



JENIS PELAN	PELAN IZIN LALU
PELUKIS PELAN	NOR ALIA
TARIKH DIKELUARKAN	2025-03-03
MUKA SURAT	5/5
NO FAIL RUJUKAN KUDR/KACP/A/03/25/0211	PINDAAN 00

*PENGUKURAN BERDASARKAN JARAK SATELIT

K U M P U L A N
Asiadebut

BORANG ULASAN PELAN IZIN LALU

NO FAIL	#8LJ96Y1G KUDR/KACP/A/03/25/0211
DAERAH	MANJUNG
PENYEDIA UTILITI	APEX
PENYEDIA PELAN	NOR ALIA
TARIKH PELAN	03/03/2025

ULASAN PELAN :

BIL	ULASAN
1.	MINTA PENGESAHAN DARIPADA PKD BERKENAAN NAMA & PBM BAGI JALAN YANG TERLIBAT
2.	