



**KORIDOR
UTILITI**
DARUL RIDZUAN



**PROJEK PENYEDIAAN POINT OF PRESENCE (POP) FASA 2
HAB INFRASTRUKTUR GENTIAN OPTIK BERHAMPIRAN DENGAN
SEKOLAH, PREMIS KERAJAAN DAN KOMUNITI SEKITARNYA
OLEH KEMENTERIAN KOMUNIKASI (ZON UTARA – PERAK &
KEDAH) SERAHAN DOKUMEN LENGKAP BAGI PERMOHONAN
KELULUSAN IZIN LALU (ABD7049 – SEKOLAH JENIS
KEBANGSAAN TAMIL LADANG KOTA LIMA)**

PELAN IZIN LALU

**NO FAIL RUJUKAN
KUDR/KACP/A/11/24/0136**

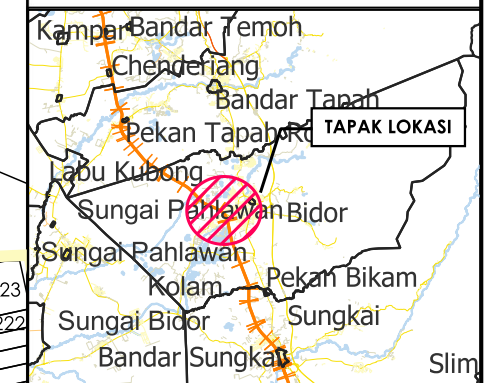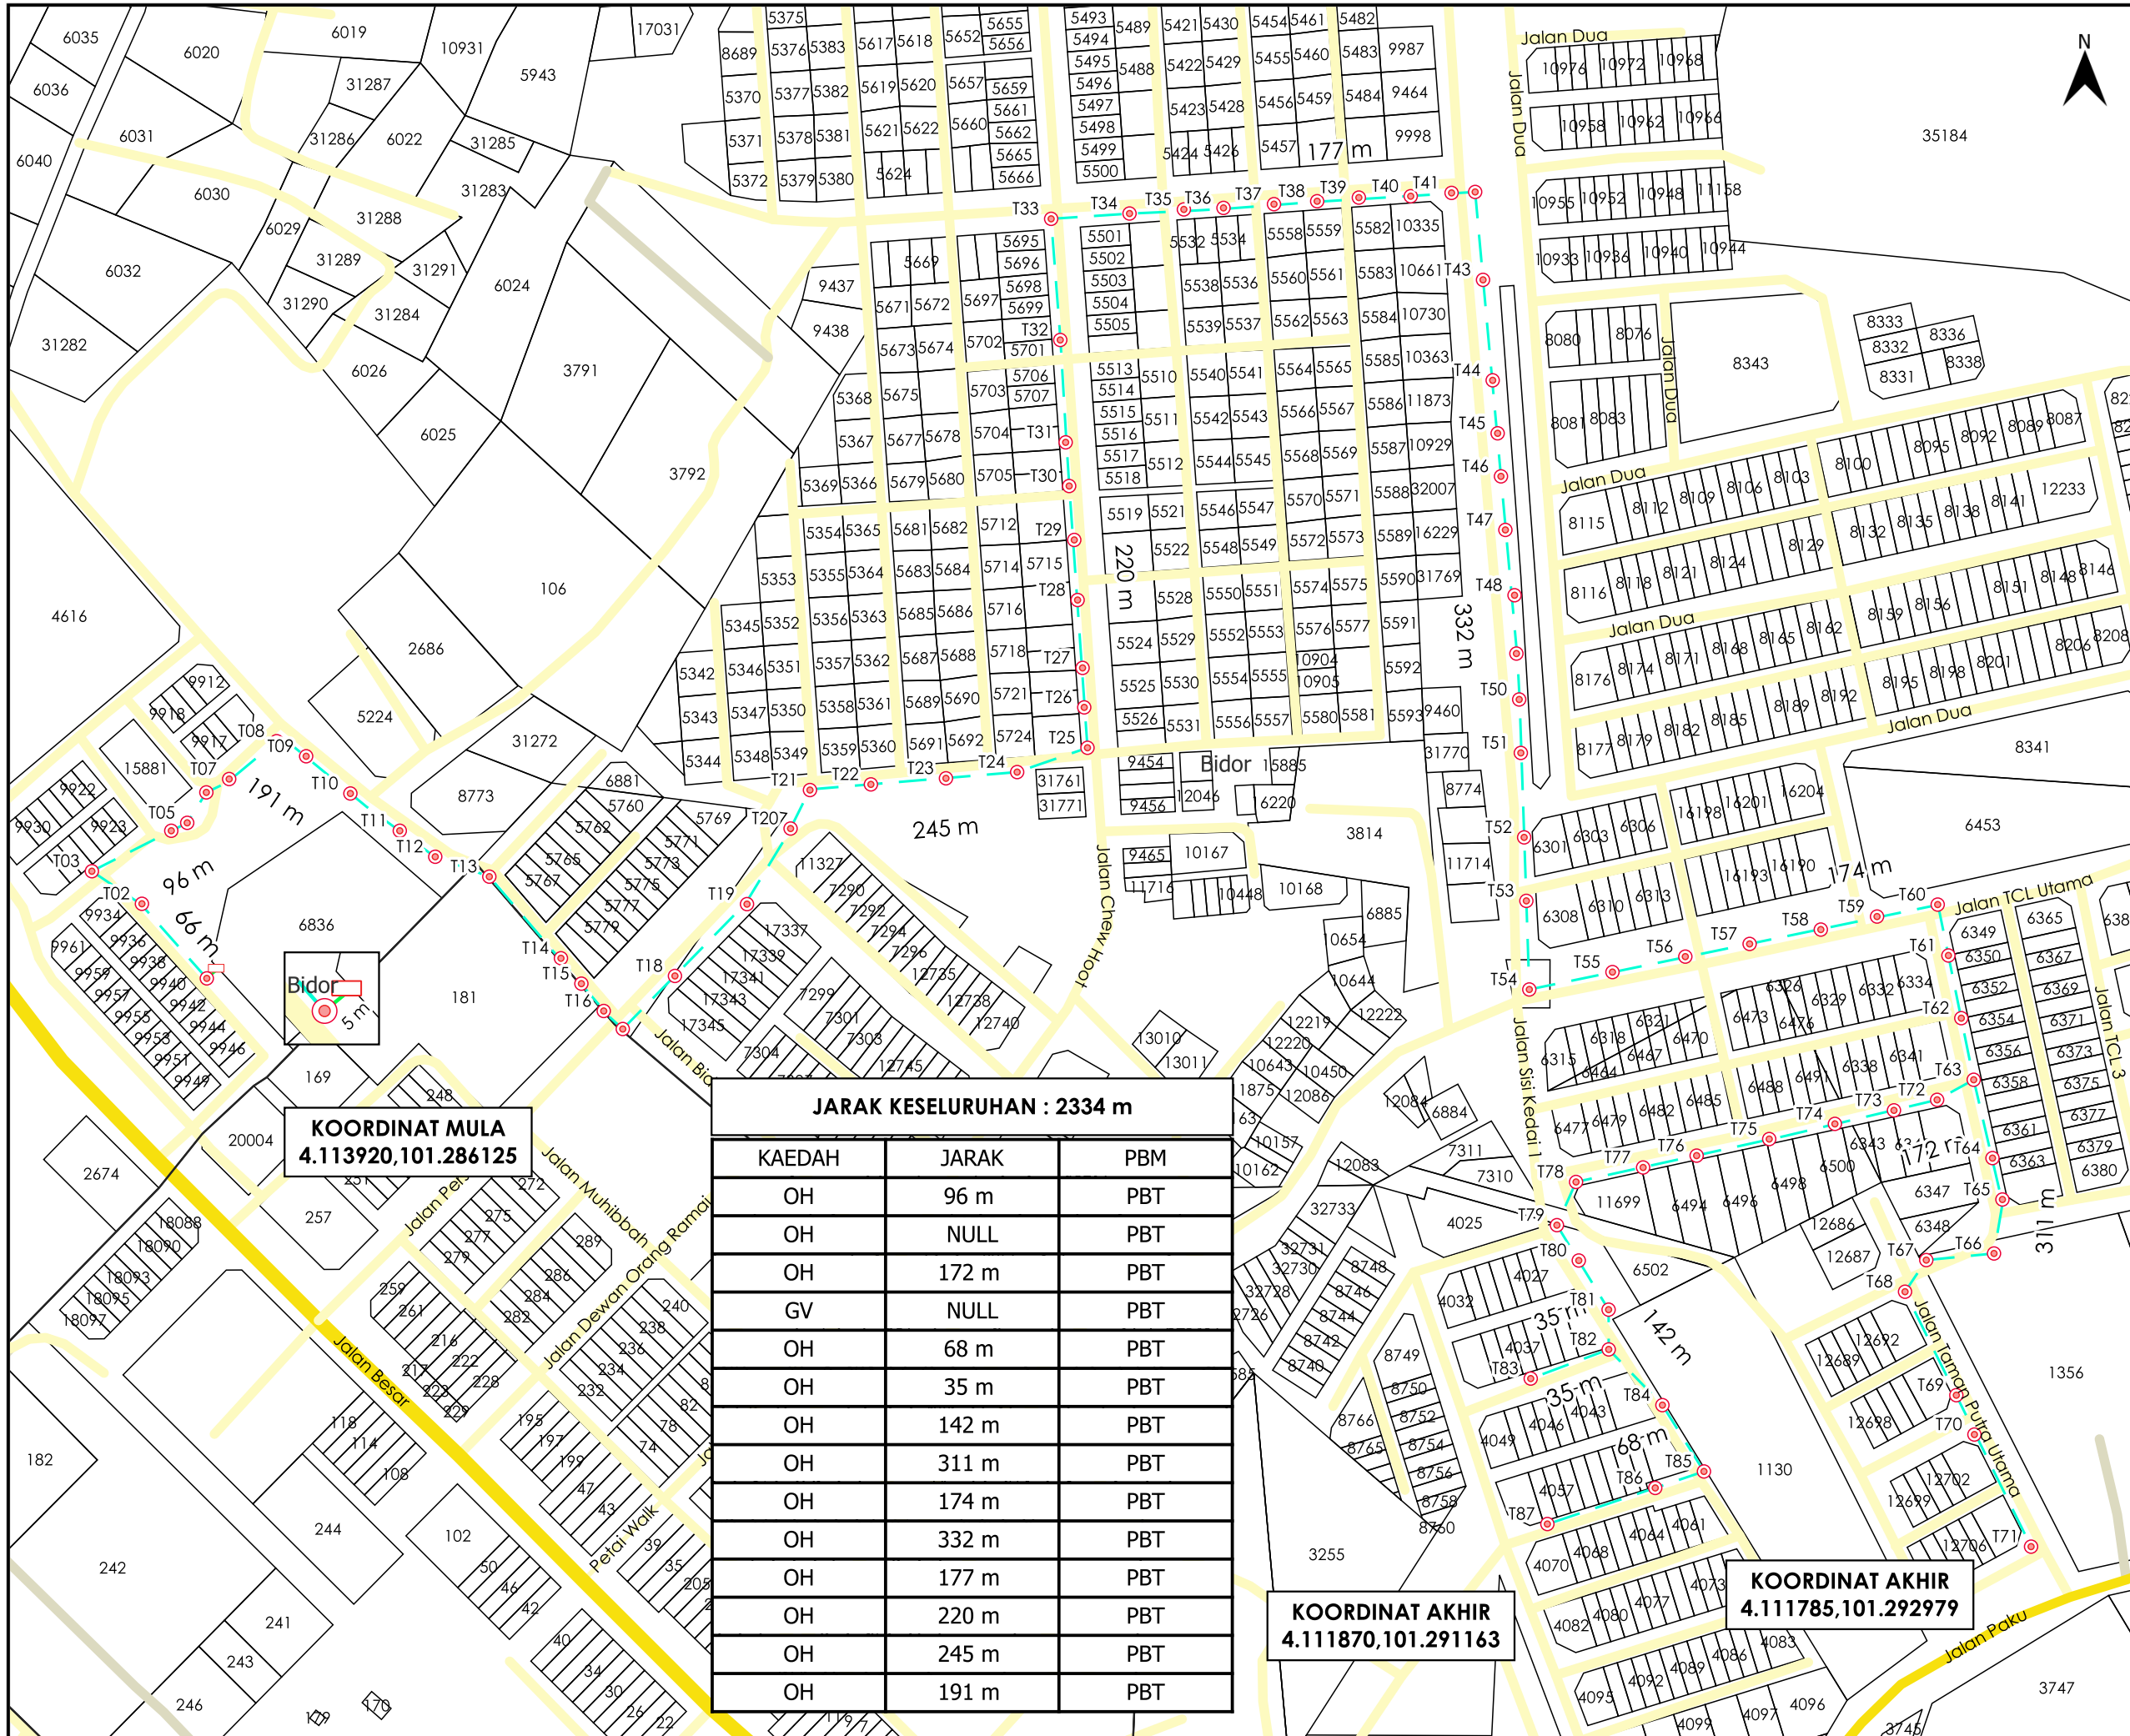

TAJUK PERMOHONAN
 PROJEK PENYEDIAAN POINT OF PRESENCE (POP) FASA 2
 HAB INFRASTRUKTUR GENTIAN OPTIK BERHAMPIRAN
 DENGAN SEKOLAH, PREMIS KERAJAAN DAN KOMUNITI
 SEKITARNYA OLEH KEMENTERIAN KOMUNIKASI (ZON
 UTARA - PERAK & KEDAH) SERAHAN DOKUMEN LENGKAP
 BAGI PERMOHONAN KELULUSAN

PETUNJUK

- JALAN JKR
- JALAN PBT
- JALAN PERSENDIRIAN
- GRASS VERGE
- KABEL FIBRE OPTIK
- KABINET CADANGAN
- TIANG CADANGAN

PIHAK BERKUASA MELULUS

	MAJLIS DAERAH TAPAH

PENYEDIA UTILITI

JENIS PELAN	PELAN IZIN LALU
PELUKIS PELAN	NURUL ASHIKEEN
TARIKH DIKELUARKAN	2024-11-24
MUKA SURAT	1/1
NO FAIL RUJUKAN	PINDAAN
KUDR/KACP/A/11/24/0136	00

KOORDINAT MULA
 4.113920,101.286125

JARAK KESELURUHAN : 2334 m

KAEDAH	JARAK	PBM
OH	96 m	PBT
OH	NULL	PBT
OH	172 m	PBT
GV	NULL	PBT
OH	68 m	PBT
OH	35 m	PBT
OH	142 m	PBT
OH	311 m	PBT
OH	174 m	PBT
OH	332 m	PBT
OH	177 m	PBT
OH	220 m	PBT
OH	245 m	PBT
OH	191 m	PBT

KOORDINAT AKHIR
 4.111870,101.291163

KOORDINAT AKHIR
 4.111785,101.292979

*PENGUKURAN BERDASARKAN JARAK SATELIT