


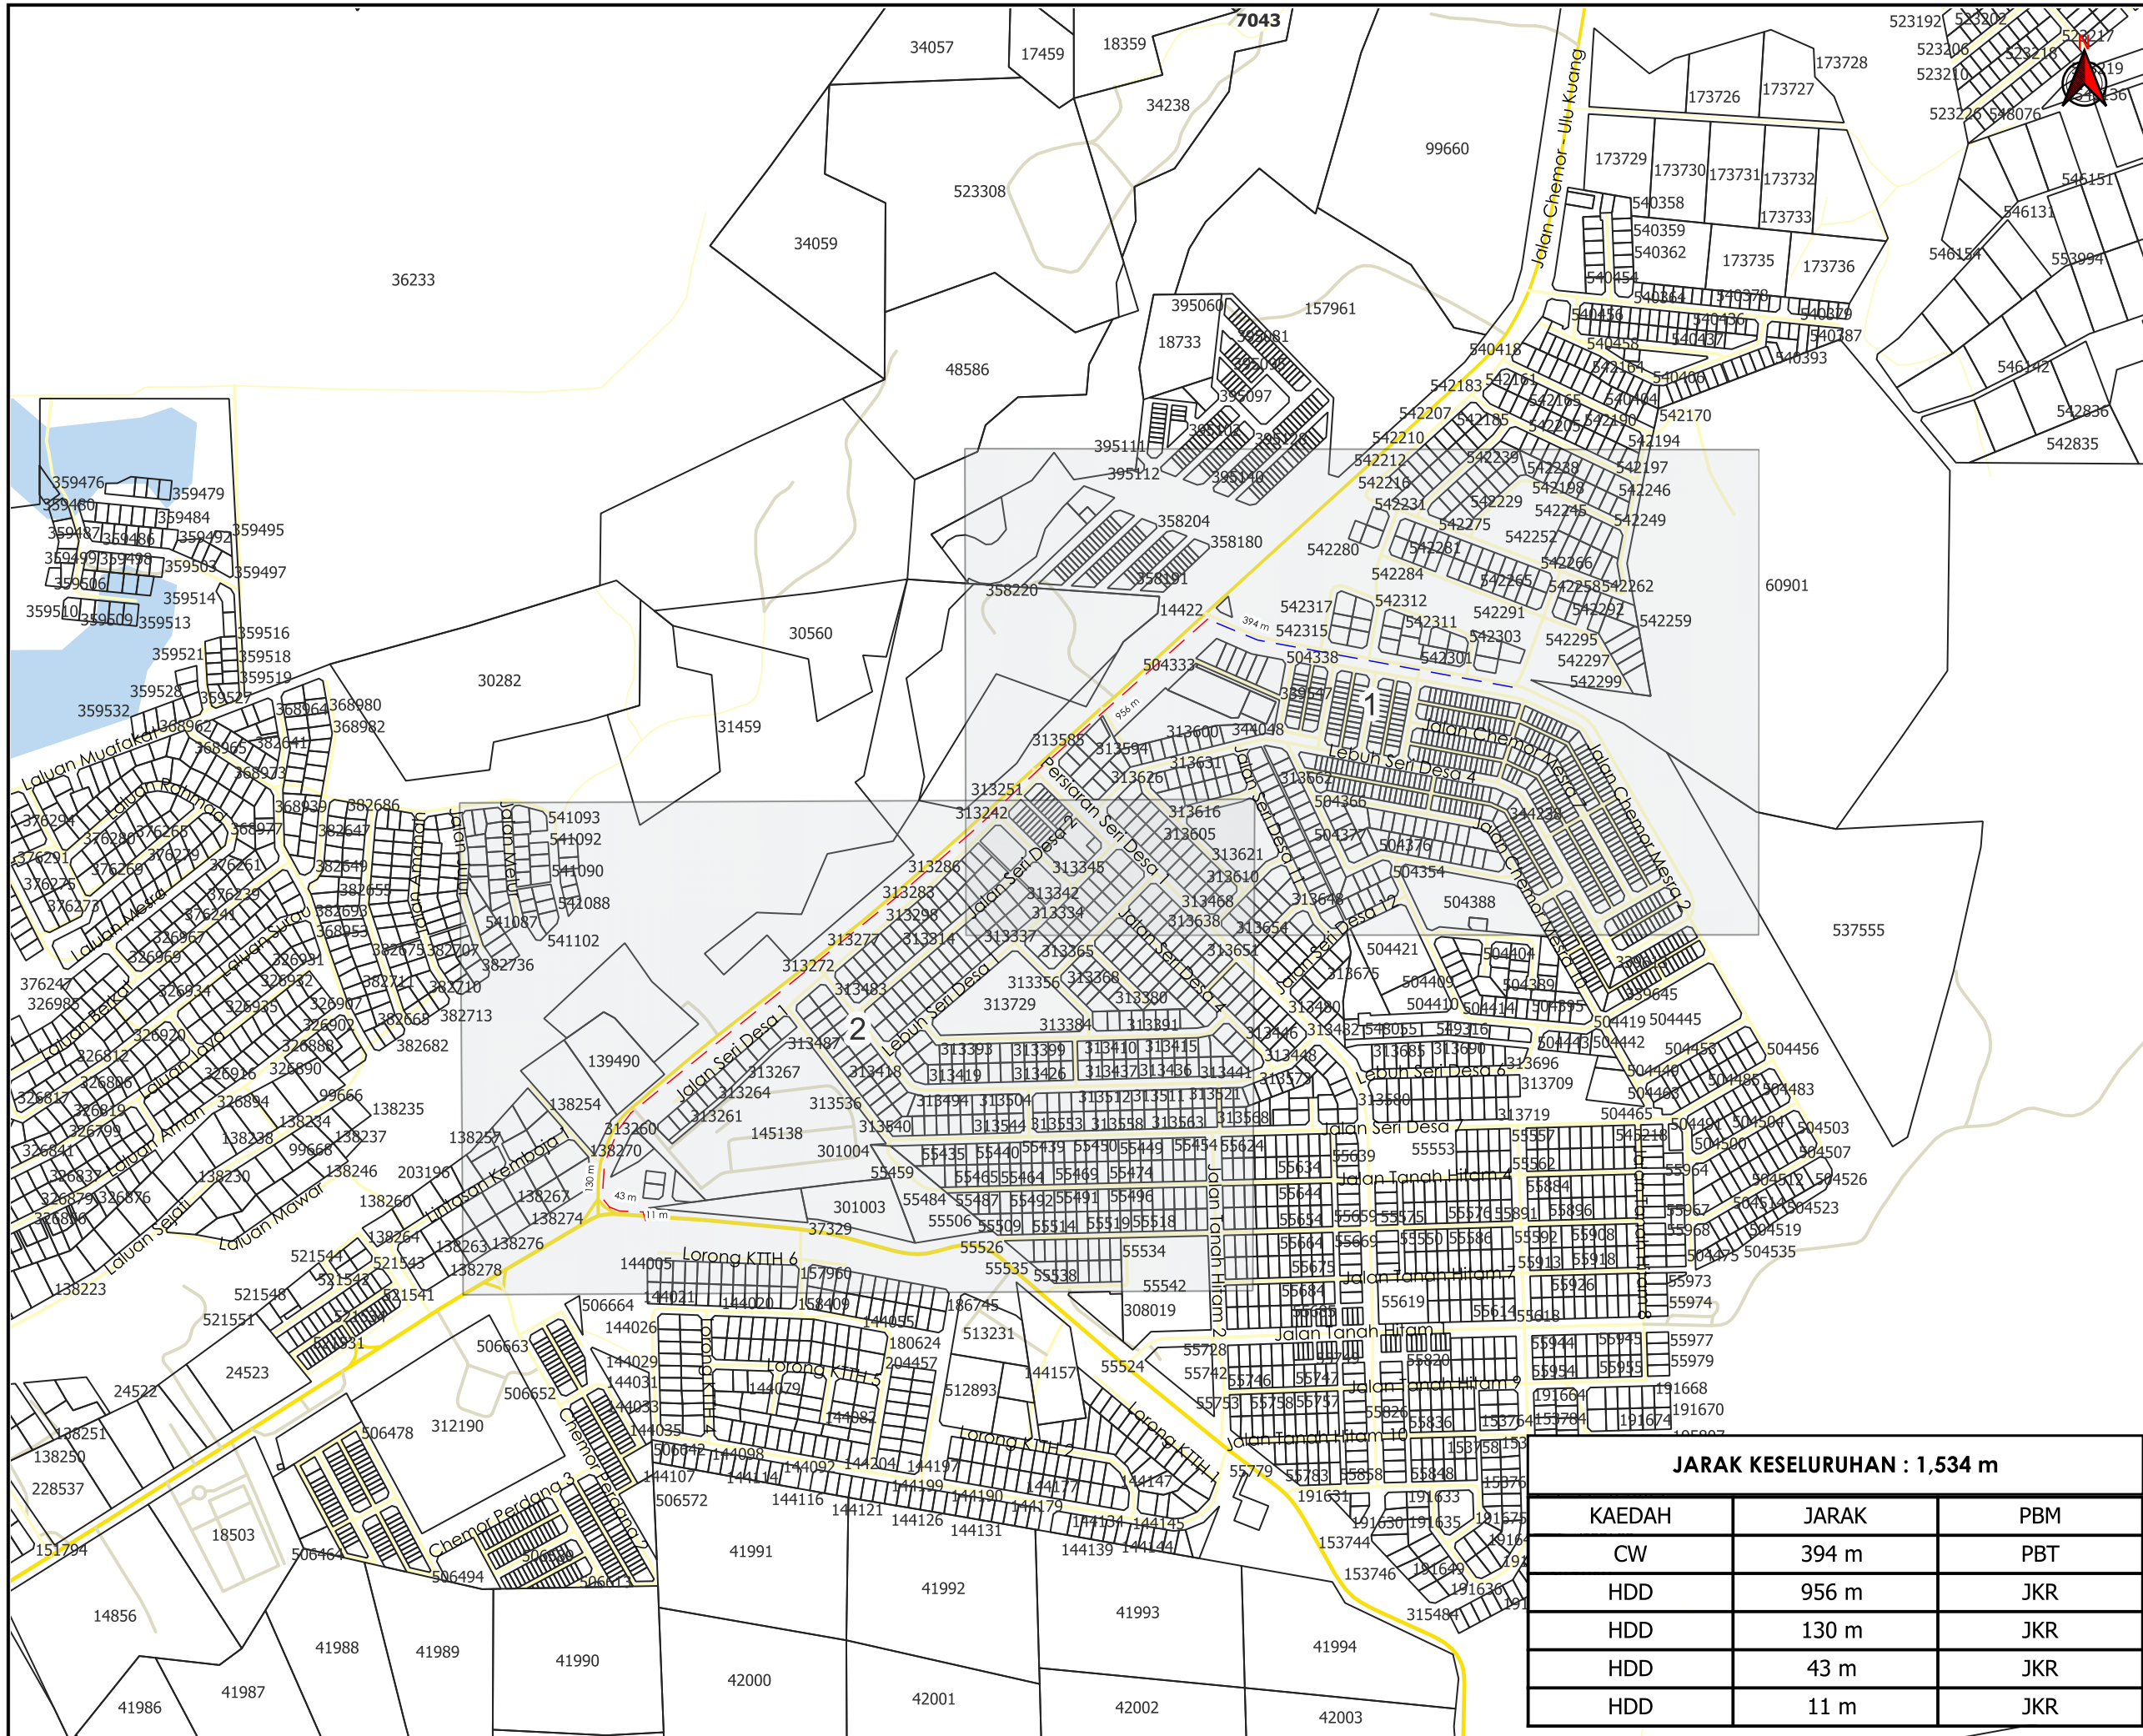

PERMOHONAN BEKALAN ELEKTRIK DAN PEMASANGAN LAMPU JALAN BAGI CADANGAN MEMBINASKIM PERUMAHAN FASA 1 YANG MENGANDUNGI : 1. 58 UNIT RUMAH TERES KOS RENDAH SATU TINGKAT (20'X 65') DL ATAS PLOT 363-378, 398-429 & 144-453, 2. 16 UNIT RUMAH TERES KOS RENDAH SATU TINGKAT (20'X70') DL TAS PLOT 347-362, 3. 98 UNIT RUMAH TERES KOS RENDAH SEDERHANA SATU TINGKAT (20'X70') DL ATAS PLOT 184-281, 4. 14 UNIT RUMAH TERES DUA TINGKAT (20'X70') (JENIS A) DI ATAS PLOT 158-161, 166-169, 174-177, 183, 5. 17 UNIT RUMAH TERES DUA TINGKAT (20'X70') (JENIS B) DI ATAS PLOT 153-157, 162-165, 170-173 & 178-181, 6. 1 UNIT PENCAWANG ELEKTRIK TNB DI ATAS PLOT 458 DI ATAS SEBAHAGIAN TANAH ANUGERAH KERAJAAN (LOT 60901) SELUAS 47.79 EKAR, KHANTAN, MUKIM HULU KINTA, DAERAH KINTA, PERAK DARUL RIDZUAN UNTUK TETUAN MIMBAR NUSANTARA HOMES SDN BHD (PEMAJU KEPADA LEMBAGA PERUMAHAN DAN HARTANAH PERAK)

PELAN IZIN LALU

**NO FAIL RUJUKAN
KUDR/TNBB/A/08/24/0030**



TAJUK PERMOHONAN
 PERMOHONAN BEKALAN ELEKTRIK DAN PEMASANGAN LAMPU JALAN BAGI CADANGAN MEMBINAKIM PERUMAHAN FASA 1 YANG MENDUNGKI : 1. 58 UNIT RUMAH TERES KOS RENDAH SATU TINGKAT (20'X 65') DI ATAS PLOT 363-378, 378-429 & 144-453, 2. 16 UNIT RUMAH TERES KOS RENDAH SATU TINGKAT (20'X70') DI ATAS PLOT 347-362, 3. 98 UNIT RUMAH TERSEDERHANA SATU TINGKAT (20'X70') DI ATAS PLOT 184-281, 4. 14 UNIT RUMAH TERES DUA TINGKAT (20'X70') (JENIS A) DI ATAS PLOT 158-161, 166-169, 174-177, 182 & 183, 5. 17 UNIT RUMAH TERES DUA TINGKAT (20'X70') (JENIS B) DI ATAS PLOT 153-157, 162-165, 170-173 & 178-181, 6. 1 UNIT PENCAANG ELEKTRIK TNB DI ATAS PLOT 458 DI ATAS SEBAGIAN TANAH ANUGERAH KERAJAAN (LOT 60901) SELUAS 47.79 EKAR, KHANTAN, MUKIM HULU KINTA, DAERAH KINTA, PERAK DARUL RIDZUAN UNTUK TETUAN MIMBAR NUSANTARA HOMES SDN BHD (PEMAJU KEPADA LEMBAGA PERUMAHAN DAN HARTANAH PERAK.

- PETUNJUK**
- JALAN JKR
 - JALAN PBT
 - JALAN PERSENDIRIAN
 - - - CARRIAGE WAY
 - - - HORIZONTAL DIRECTIONAL DRILLING

PIHAK BERKUASA MELULUS



PENYEDIA UTILITI




JARAK KESELURUHAN : 1,534 m

KAEDAH	JARAK	PBM
CW	394 m	PBT
HDD	956 m	JKR
HDD	130 m	JKR
HDD	43 m	JKR
HDD	11 m	JKR


JENIS PELAN	PELAN IZIN LALU
PELUKIS PELAN	NOR ALIA
TARIKH DIKELUARKAN	2024-09-04
MUKA SURAT	0/2
NO FAIL RUJUKAN	PINDAAN
KUDR/TNBB/A/08/24/0030	0

*PENGUKURAN BERDASARKAN JARAK SATELIT

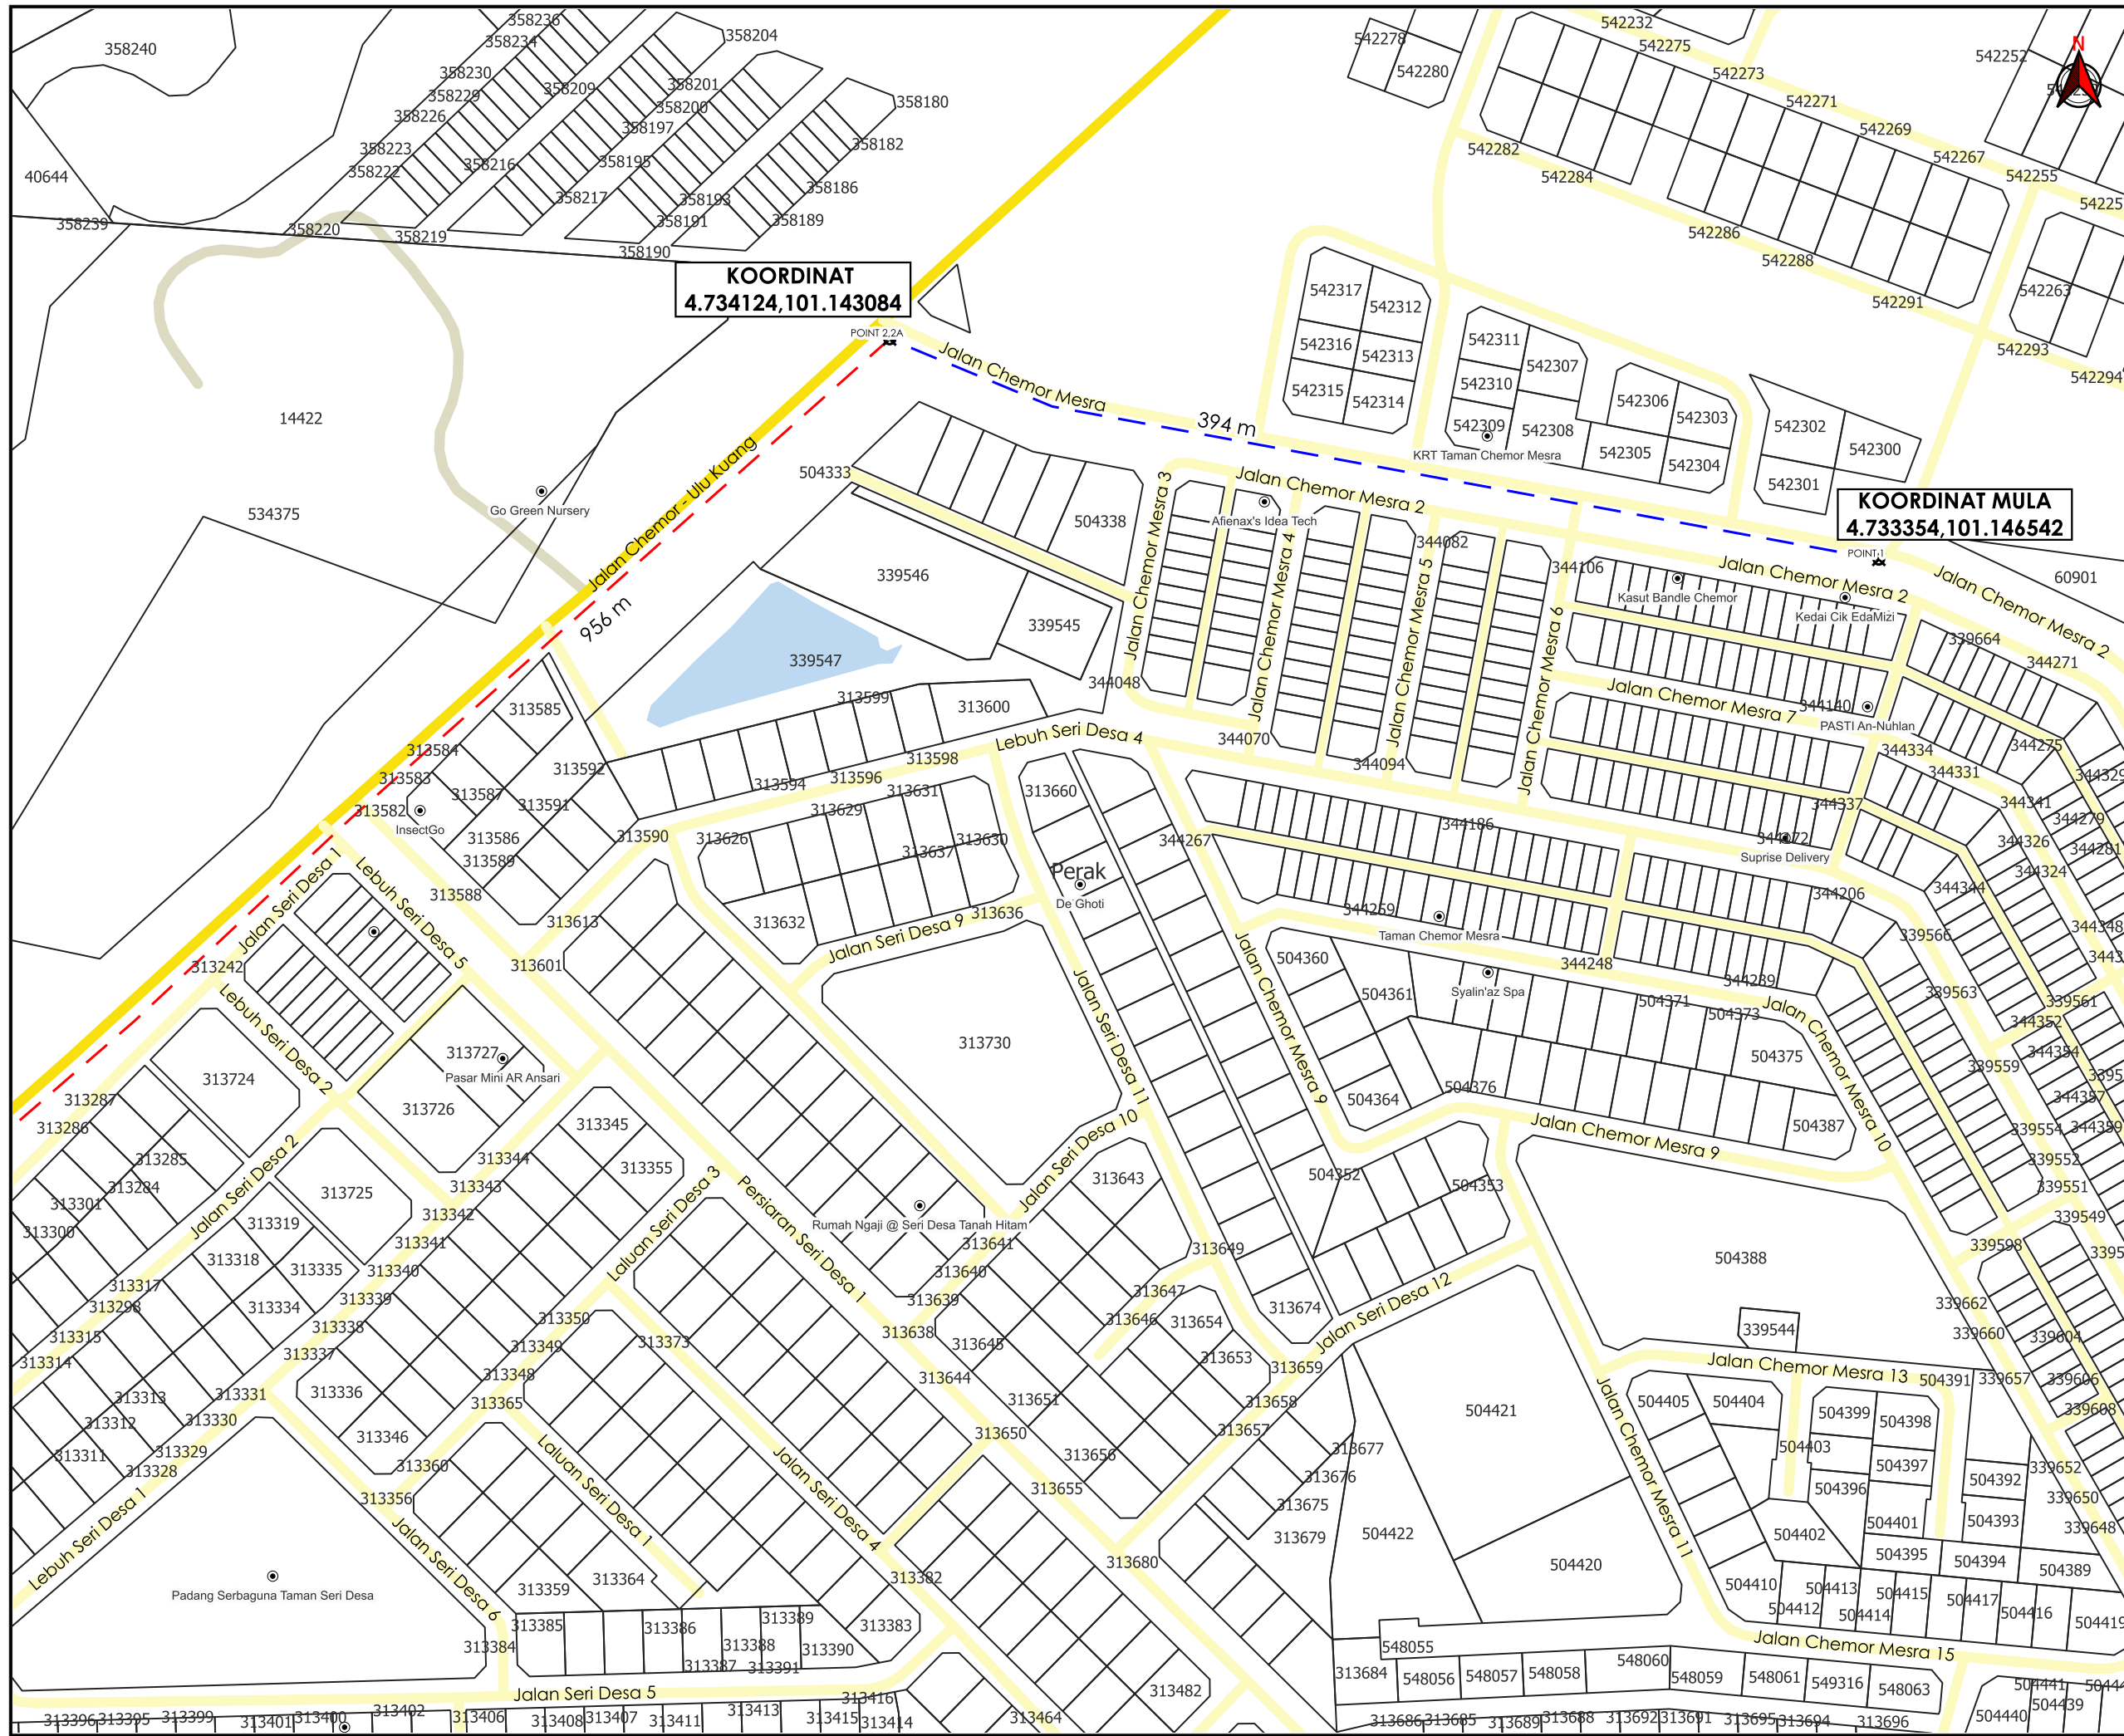

KOORDINAT
4.734124,101.143084

KOORDINAT MULA
4.733354,101.146542

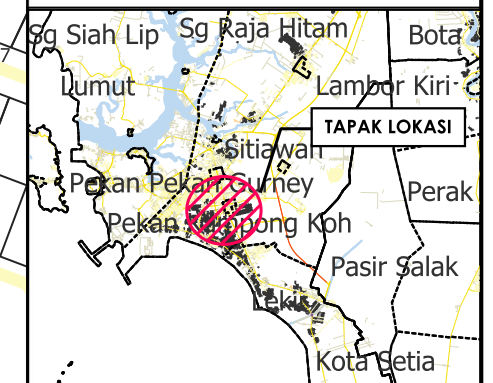

TAJUK PERMOHONAN
PERMOHONAN BEKALAN ELEKTRIK DAN PEMASANGAN LAMPU JALAN BAGI CADANGAN MEMBINASKIM PERUMAHAN FASA 1 YANG MENGANUNGI : 1. 58 UNIT RUMAH TERES KOS RENDAH SATU TINGKAT (20'X 65') DI ATAS PLOT 363-378, 398-429 & 144-453, 2. 16 UNIT RUMAH TERES KOS RENDAH SATUTINGKAT (20'X70') DI ATAS PLOT 347-362, 3. 98 UNIT RUMAH TER SEDERHANA SATU TINGKAT (20'X70') DI ATAS PLOT 184-281, 4. 14 UNIT RUMAH TERES DUA TINGKAT (20'X70') (JENIS A) DI ATAS PLOT 158-161, 166-169, 174-177, 182 & 183, 5. 17 UNIT RUMAH TERES DUA TINGKAT (20'X70') (JENIS B) DI ATAS PLOT 153-157, 162-165,170-173 & 178-181, 6. 1 UNIT PENCAANG ELEKTRIK TNB DI ATAS PLOT 458 DI ATAS SEBAHAGIAN TANAH ANUGERAH KERAJAAN (LOT 60901) SELUAS 47.79 EKAR, KHANTAN, MUKIM HULU KINTA, DAERAH KINTA, PERAK DARUL RIDZUAN UNTUK TETUAN MIMBAR NUSANTARA HOMES SDN BHD (PEMAJU KEPADA LEMBAGA PERUMAHAN DAN HARTANAH PERAK.

- PETUNJUK**
- JALAN JKR
 - JALAN PBT
 - JALAN PERSENDIRIAN
 - CARRIAGE WAY
 - HORIZONTAL DIRECTIONAL DRILLING
 - TITIK MULA/AKHIR


PIHAK BERKUASA MELULUS

	JABATAN KERJA RAYA KINTA
	MAJLIS BANDARAYA IPOH

PENYEDIA UTILITI

JENIS PELAN	PELAN IZIN LALU
PELUKIS PELAN	NOR ALIA
TARIKH DIKELUARKAN	2024-09-04
MUKA SURAT	1/2
NO FAIL RUJUKAN	PINDAAN 0
KUDR/TNBB/A/08/24/0030	

*PENGUKURAN BERDASARKAN JARAK SATELIT

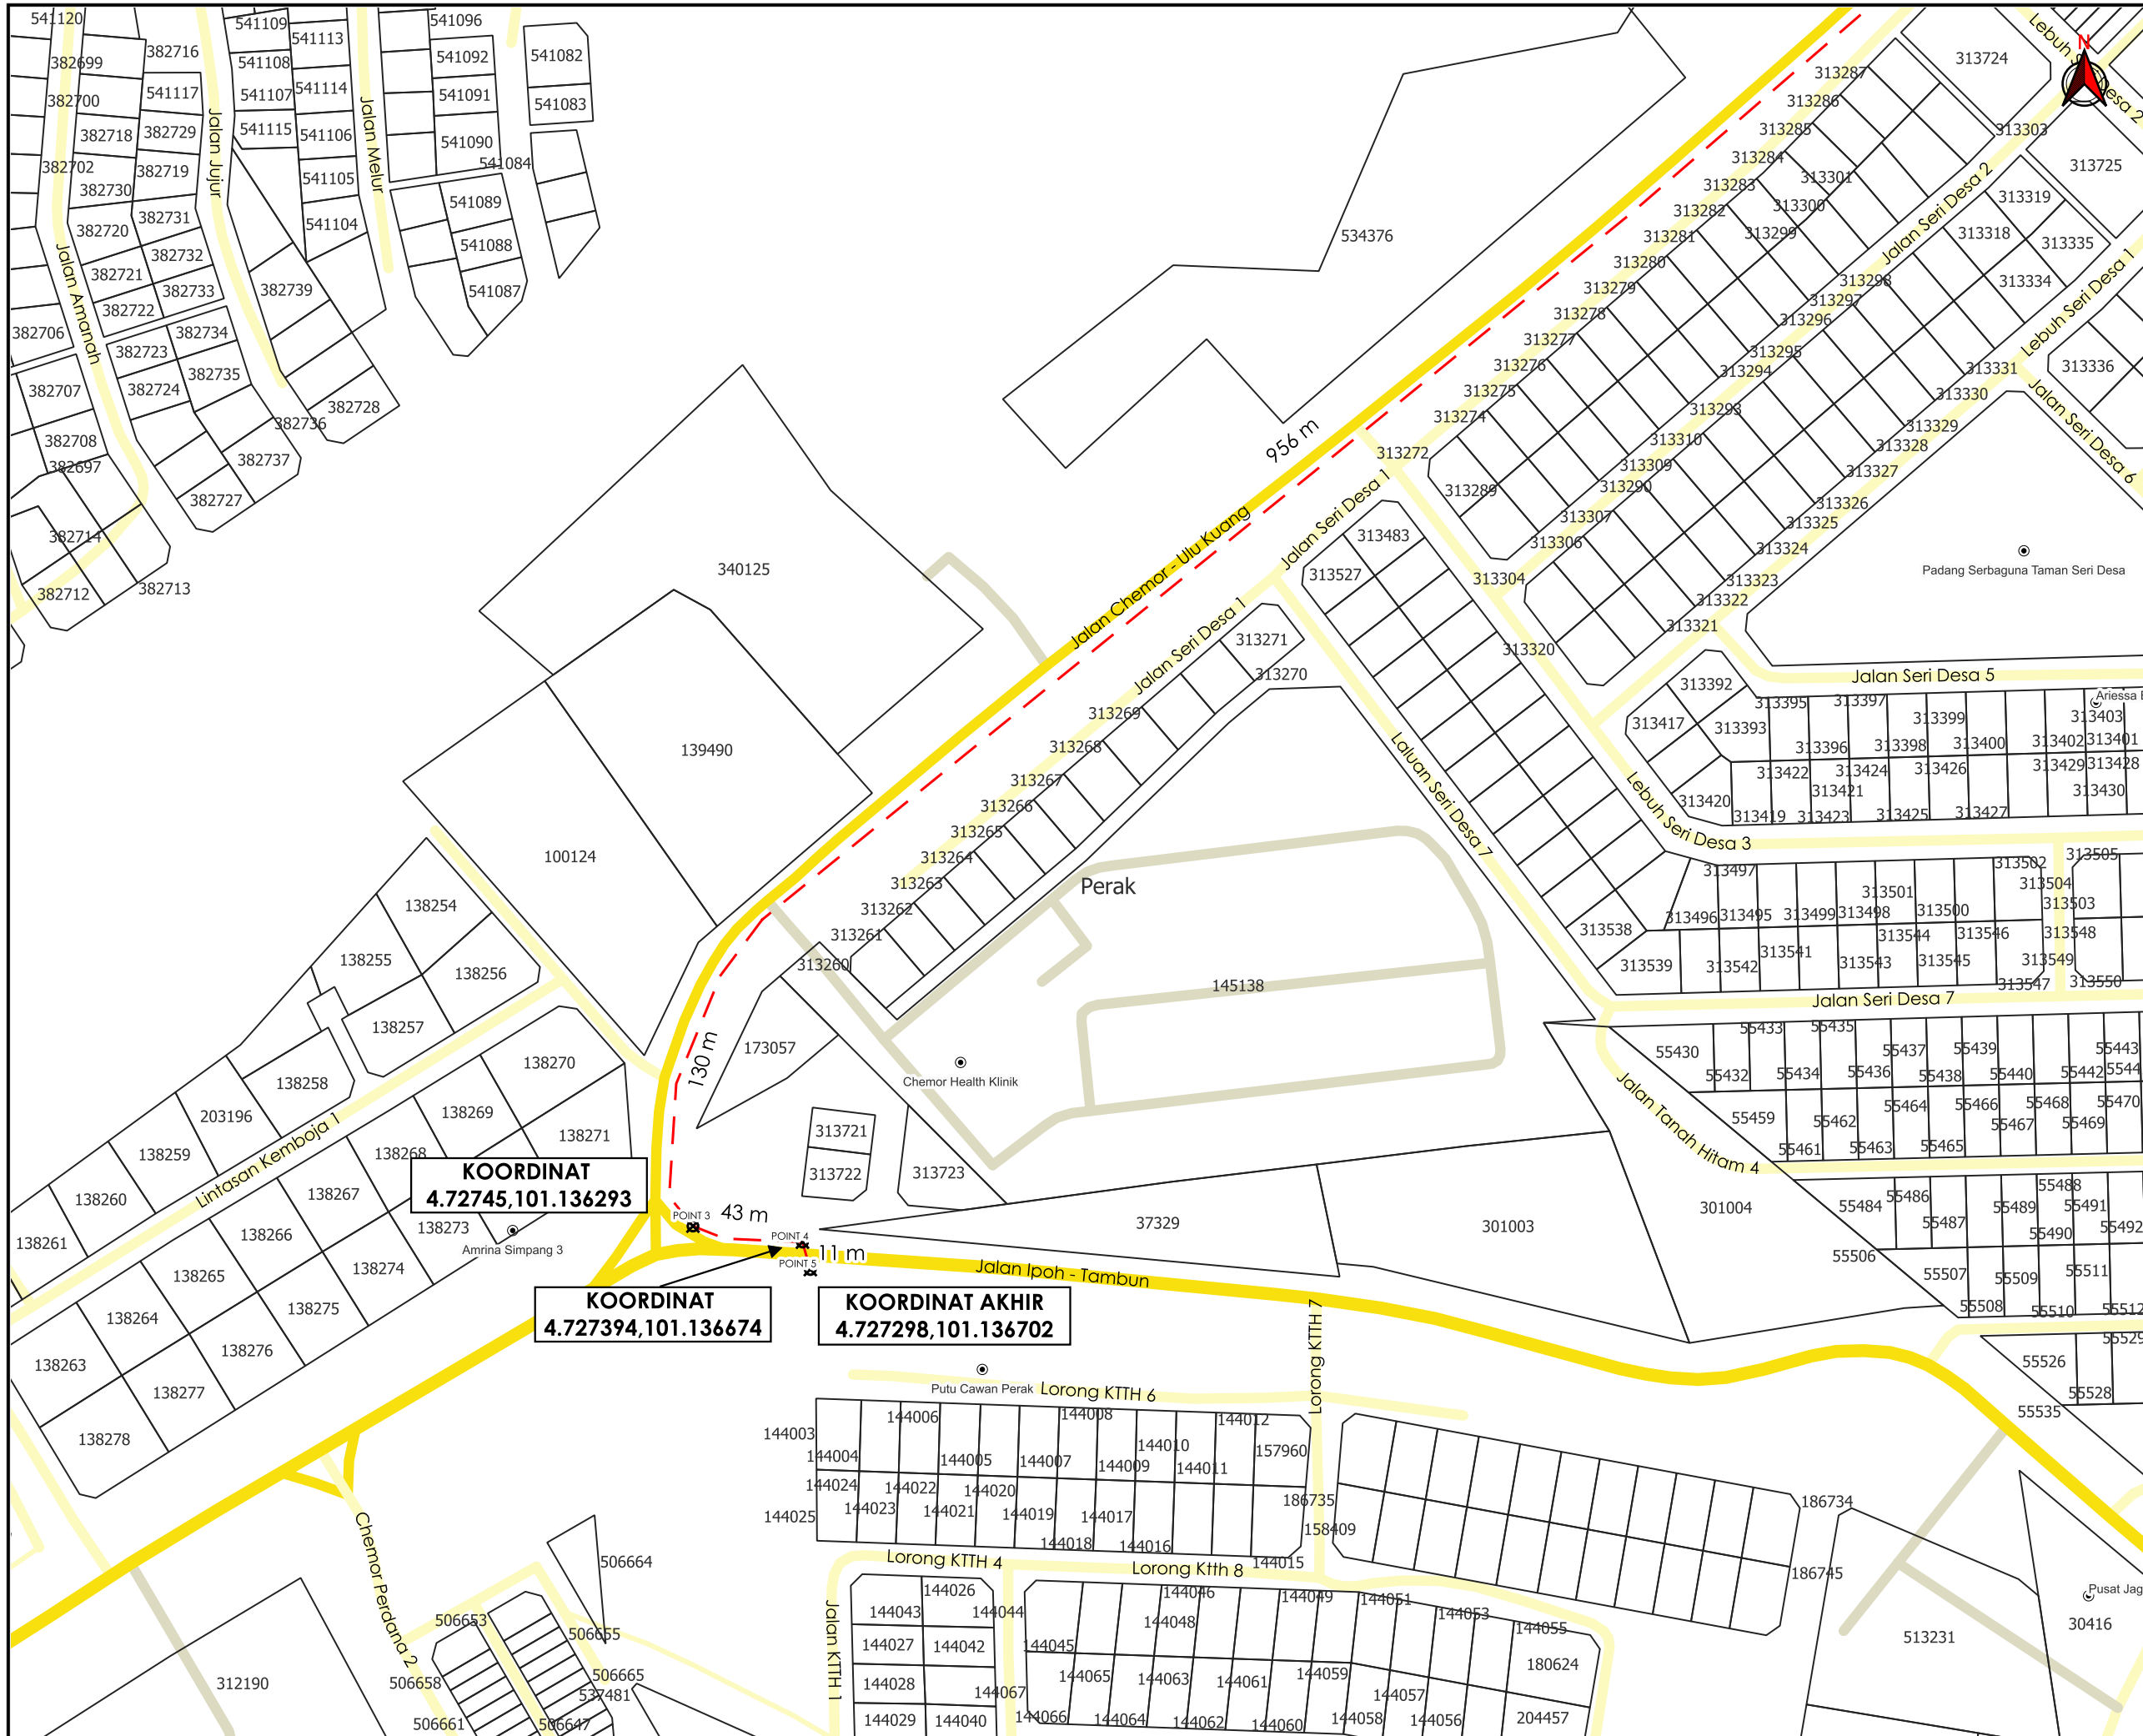

TAJUK PERMOHONAN

PERMOHONAN BEKALAN ELEKTRIK DAN PEMASANGAN LAMPU JALAN BAGI CADANGAN MEMBINAKIM PERUMAHAN FASA 1 YANG MENDUNGGI : 1. 58 UNIT RUMAH TERES KOS RENDAH SATU TINGKAT (20'X 65') DL ATAS PLOT 363-378, 398-429 & 144-453, 2. 16 UNIT RUMAH TERES KOS RENDAH SATU TINGKAT (20'X70') DL ATAS PLOT 347-362, 3. 98 UNIT RUMAH TER Sederhana SATU TINGKAT (20'X70') DL ATAS PLOT 184-281, 4. 14 UNIT RUMAH TERES DUA TINGKAT (20'X70') (JENIS A) DI ATAS PLOT 158-161, 166-169, 174-177, 182 & 183, 5. 17 UNIT RUMAH TERES DUA TINGKAT (20'X70') (JENIS B) DI ATAS PLOT 153-157, 162-165, 170-173 & 178-181, 6. 1 UNIT PENCAANG ELEKTRIK TNB DI ATAS PLOT 458 DI ATAS SEBAHAGIAN TANAH ANUGERAH KERAJAAN (LOT 60901) SELUAS 47.79 EKAR, KHANTAN, MUKIM HULU KINTA, DAERAH KINTA, PERAK DARUL RIDZUAN UNTUK TEJUAN MIMBAR NUSANTARA HOMES SDN BHD (PEMAJU KEPADA LEMBAGA PERUMAHAN DAN HARTANAH PERAK.

PETUNJUK

- JALAN JKR
- JALAN PBT
- JALAN PERSENDIRIAN
- - - HORIZONTAL DIRECTIONAL DRILLING
- ⊗ TITIK MULA/AKHIR

PIHAK BERKUASA MELULUS



MAJLIS BANDARAYA IPOH



JENIS PELAN	PELAN IZIN LALU
PELUKIS PELAN	NOR ALIA
TARIKH DIKELUARKAN	2024-09-04
MUKA SURAT	2/2
NO FAIL RUJUKAN	PINDAAN
KUDR/TNBB/A/08/24/0030	0

*PENGUKURAN BERDASARKAN JARAK SATELIT