


**KORIDOR  
UTILITI**  
DARUL RIDZUAN



**PERMOHONAN PERMIT KERJA PENANAMAN TIANG KONKRIT  
& PENARIKAN KABEL FIBER UNTUK PROJEK JALUR LEBAR  
BERKELAJUAN TINGGI (UNIFI) DI TAMAN BUNGA RAYA,  
CHEMOR**

**PELAN IZIN LALU**

**NO FAIL RUJUKAN  
KUDR/TMBB/A/01/25/0070**

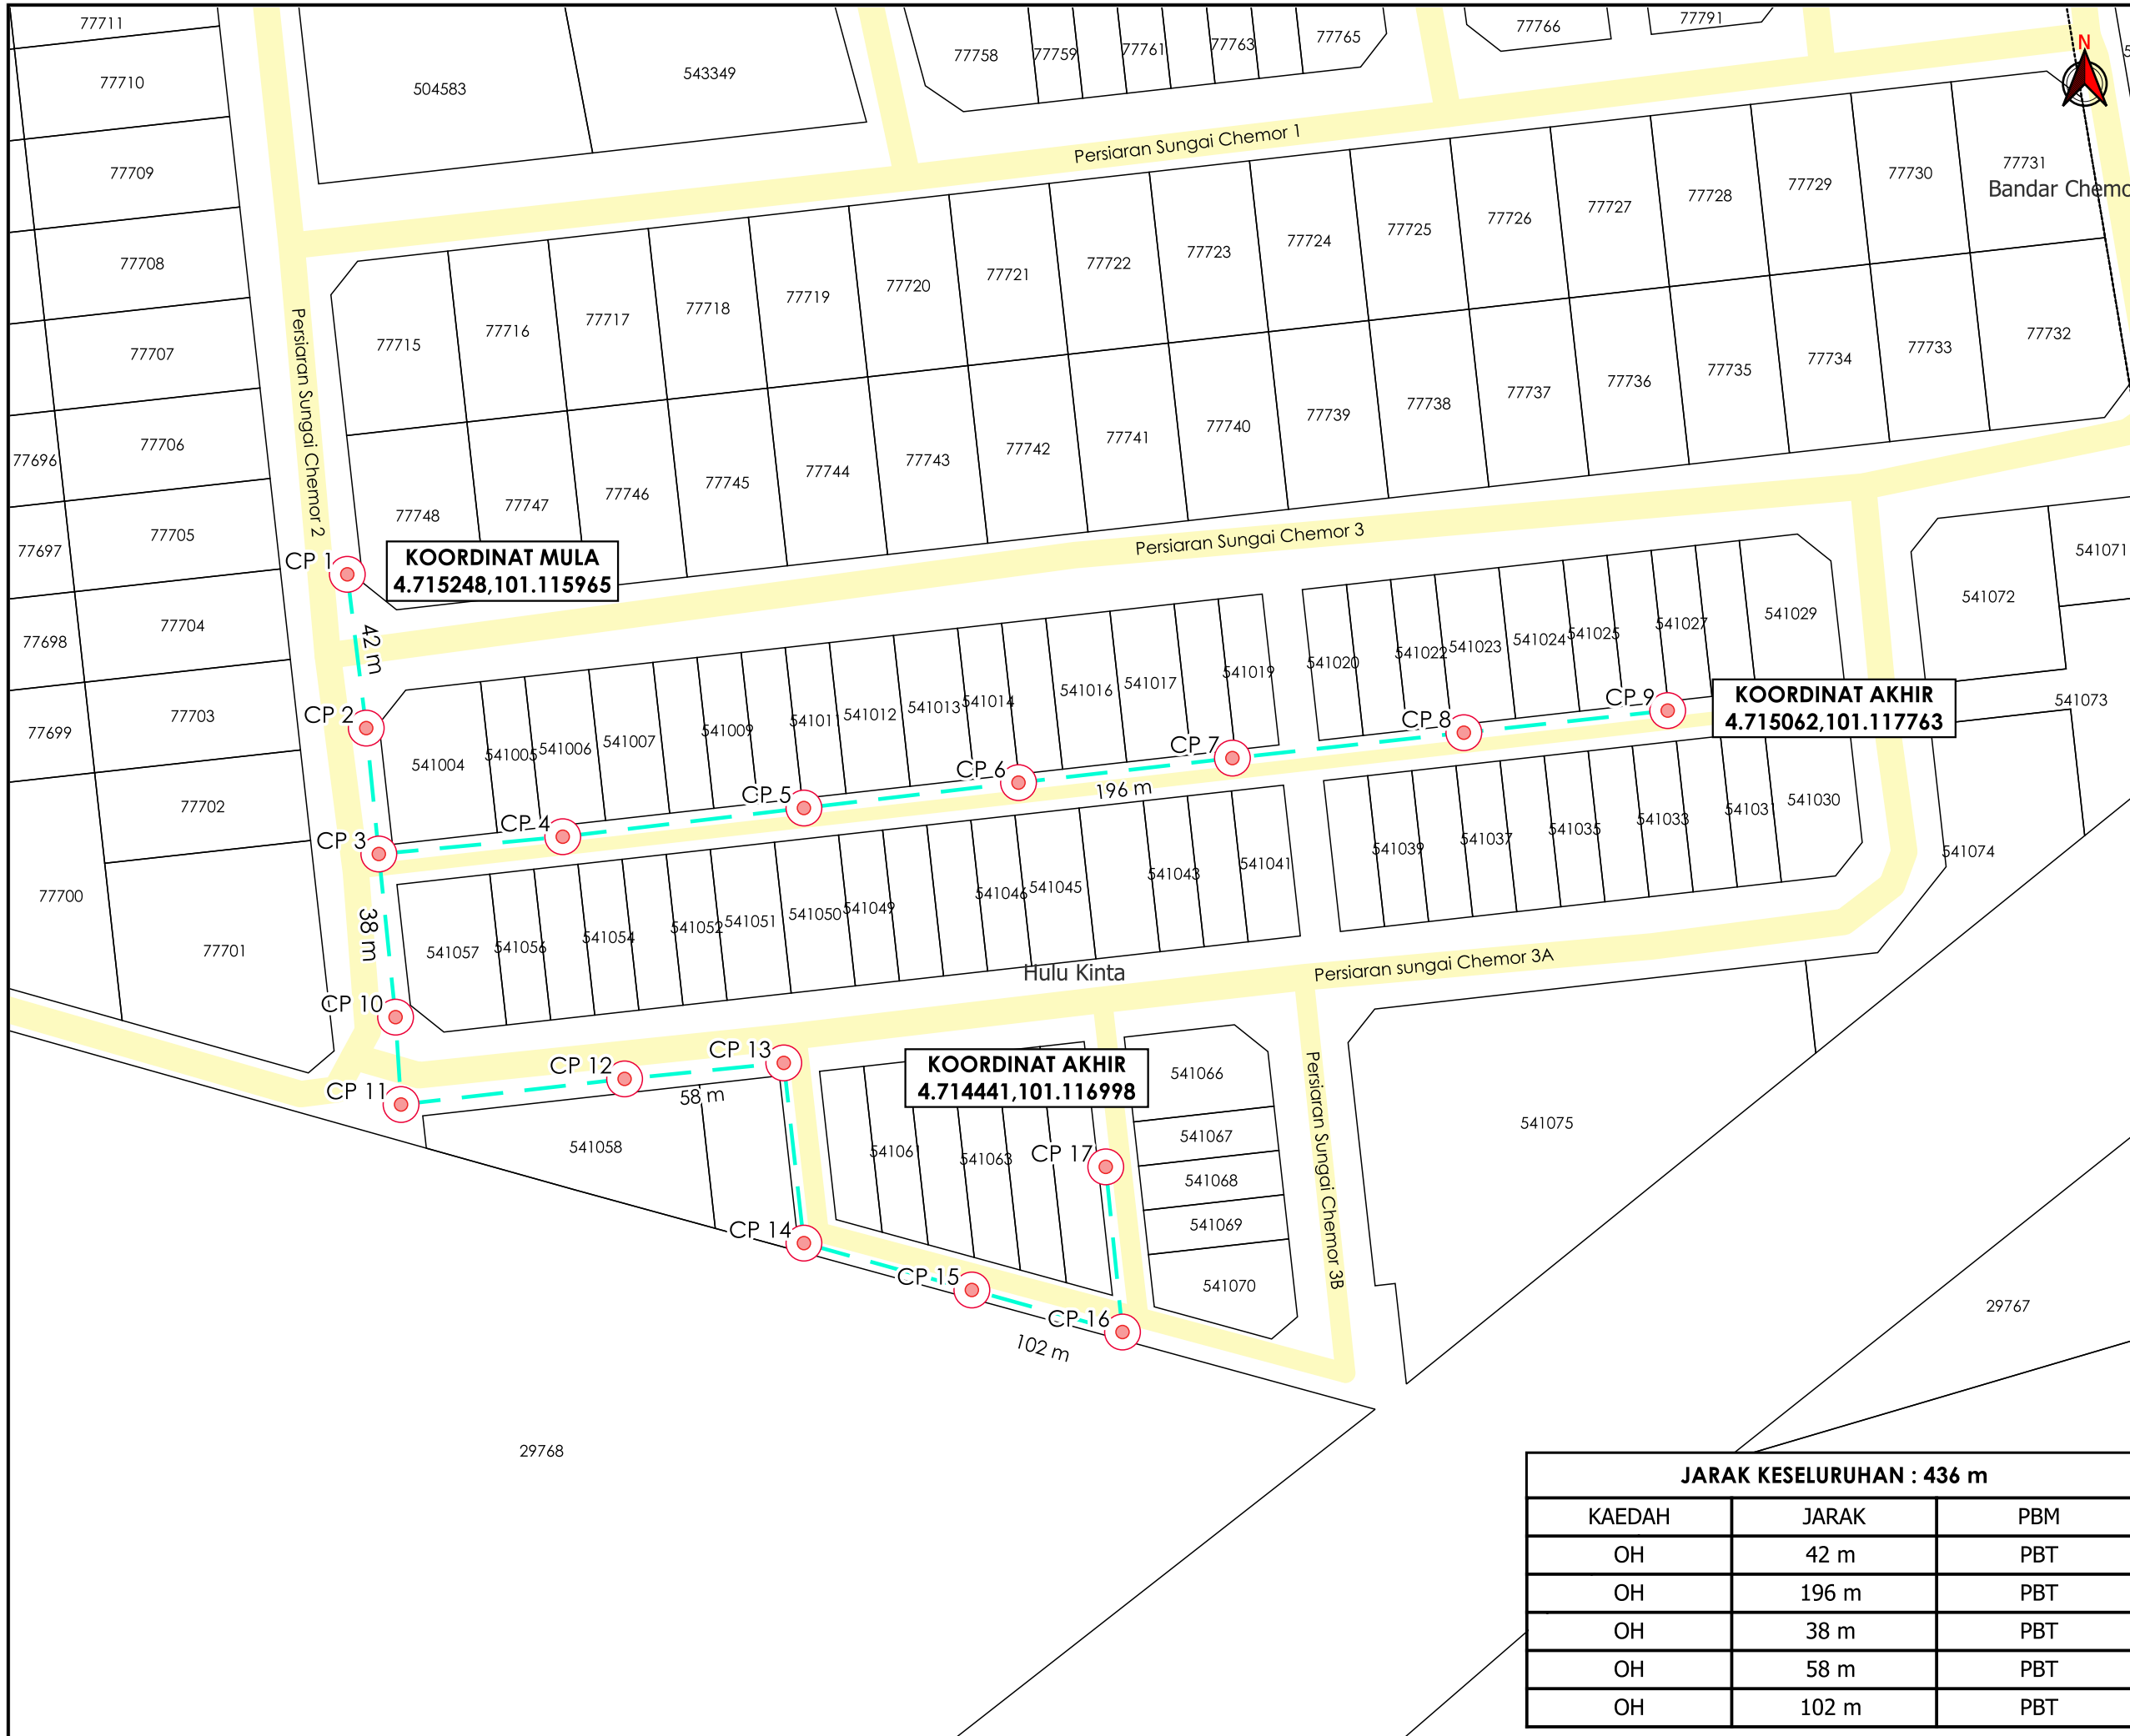

**KOORDINAT MULA**  
4.715248,101.115965

**KOORDINAT AKHIR**  
4.715062,101.117763

**KOORDINAT AKHIR**  
4.714441,101.116998

AGENSI PENYELARAS  
**KORIDOR UTILITI**  
DARUL RIDZUAN

**TAJUK PERMOHONAN**  
PERMOHONAN PERMIT KERJA PENANAMAN TIANG KONKRIT & PENARIKAN KABEL FIBER UNTUK PROJEK JALUR LEBAR BERKELAJUAN TINGGI (UNIFI) DI TAMAN BUNGA RAYA, CHEMOR

- PETUNJUK**
- JALAN PBT
  - KABEL FIBRE OPTIK
  - TIANG CADANGAN

**PIHAK BERKUASA MELULUS**  
 **MAJLIS BANDARAYA IPOH**

**PENYEDIA UTILITI**

JARAK KESELURUHAN : 436 m		
KAEDAH	JARAK	PBM
OH	42 m	PBT
OH	196 m	PBT
OH	38 m	PBT
OH	58 m	PBT
OH	102 m	PBT

JENIS PELAN	PELAN IZIN LALU
PELUKIS PELAN	NOR ALIA
TARIKH DIKELUARKAN	2025-01-22
MUKA SURAT	1/1
NO FAIL RUJUKAN	PINDAAN
KUDR/TMBB/A/01/25/0070	<b>00</b>

\*PENGUKURAN BERDASARKAN JARAK SATELIT