

**KORIDOR
UTILITI**
DARUL RIDZUAN



**PROJEK PENYEDIAAN POINT OF PRESENCE (POP) FASA 2
HAB INFRASTUKTUR GENTIAN OPTIK BERHAMPIRAN DENGAN
SEKOLAH, PREMIS KERAJAAN DAN KOMUNITI SEKITARNYA
OLEH KEMENTERIAN KOMUNIKASI (ZON UTARA – PERAK &
KEDAH) SERAHAN DOKUMEN LENGKAP BAGI PERMOHONAN
KELULUSAN IZIN LALU (ABC9005 - SEKOLAH JENIS
KEBANGSAAN (CINA) YING SING)**

PELAN IZIN LALU

**NO FAIL RUJUKAN
KUDR/KACP/A/01/25/0037**



TAJUK PERMOHONAN
PROJEK PENYEDIAAN POINT OF PRESENCE (POP) FASA 2 HAB INFRASTRUKTUR GENTIAN OPTIK BERHAMPIRAN DENGAN SEKOLAH, PREMIS KERAJAAN DAN KOMUNITI SEKITARNYA OLEH KEMENTERIAN KOMUNIKASI (ZON UTARA - PERAK & KEDAH) SERAHAN DOKUMEN LENGKAP BAGI PERMOHONAN KELULUSAN IZIN LALU (ABC9005 - SEKOLAH JENIS KEBANGSAAN (CINA) YING SING)

- PETUNJUK**
- JALAN JKR
 - JALAN PBT
 - JALAN PERSENDIRIAN
 - - - KABEL FIBRE OPTIK
 - TIANG CADANGAN


PIHAK BERKUASA MELULUS

- JABATAN KERJA RAYA KAMPAR**
- MAJLIS DAERAH KAMPAR**

PENYEDIA UTILITI



JENIS PELAN	PELAN IZIN LALU
PELUKIS PELAN	SYAHMIZA SUHAILA
TARIKH DIKELUARKAN	2025-01-01
MUKA SURAT	1/1
NO FAIL RUJUKAN	PINDAAN
KUDR/KACP/A/01/25/0037	00

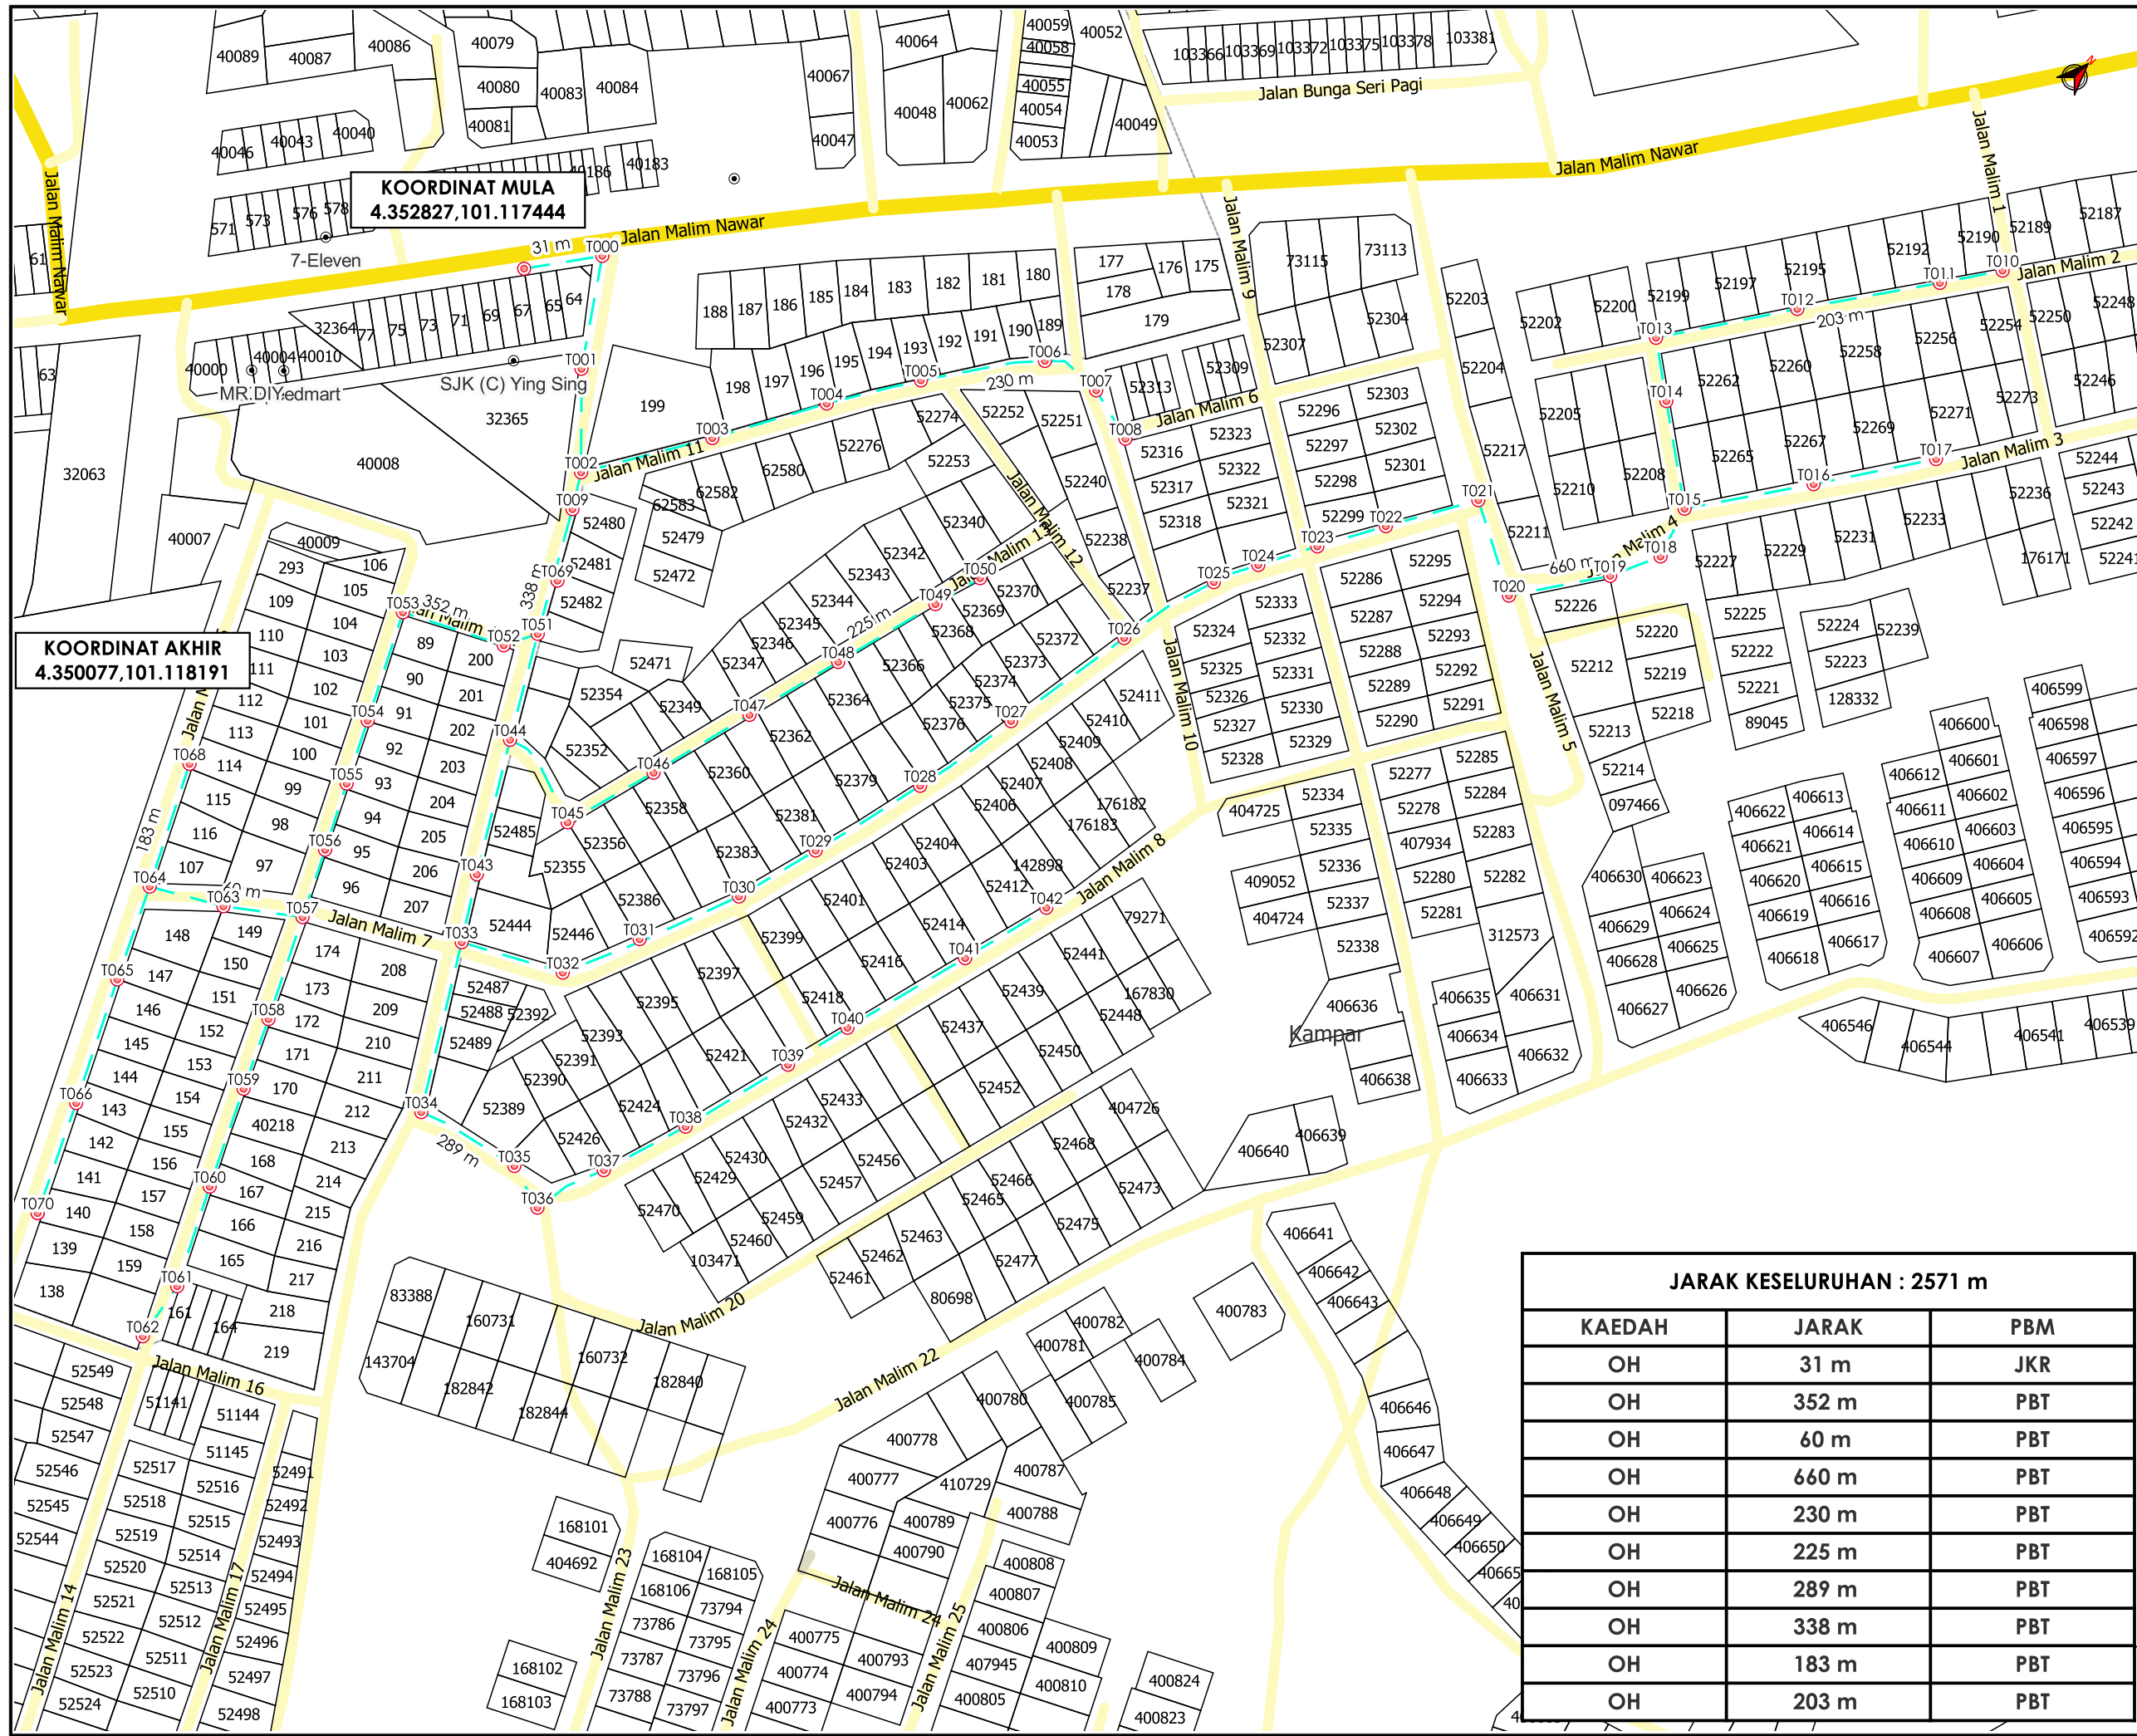

KOORDINAT MULA
4.352827,101.117444

KOORDINAT AKHIR
4.350077,101.118191

JARAK KESELURUHAN : 2571 m

KAEDAH	JARAK	PBM
OH	31 m	JKR
OH	352 m	PBT
OH	60 m	PBT
OH	660 m	PBT
OH	230 m	PBT
OH	225 m	PBT
OH	289 m	PBT
OH	338 m	PBT
OH	183 m	PBT
OH	203 m	PBT

***PENGUKURAN BERDASARKAN JARAK SATELIT**