


**KORIDOR
UTILITI**
DARUL RIDZUAN



**PROJEK PENYEDIAAN POINT OF PRESENCE (POP) FASA 2
HAB INFRASTRUKTUR GENTIAN OPTIK BERHAMPIRAN DENGAN
SEKOLAH, PREMIS KERAJAAN DAN KOMUNITI SEKITARNYA
OLEH KEMENTERIAN KOMUNIKASI (ZON UTARA – PERAK &
KEDAH) SERAHAN DOKUMEN LENGKAP BAGI PERMOHONAN
KELULUSAN IZIN LALU ABD9001 - SEKOLAH JENIS
KEBANGSAAN (TAMIL) GOPENG**

PELAN IZIN LALU

**NO FAIL RUJUKAN
KUDR/KACP/A/01/25/0059**

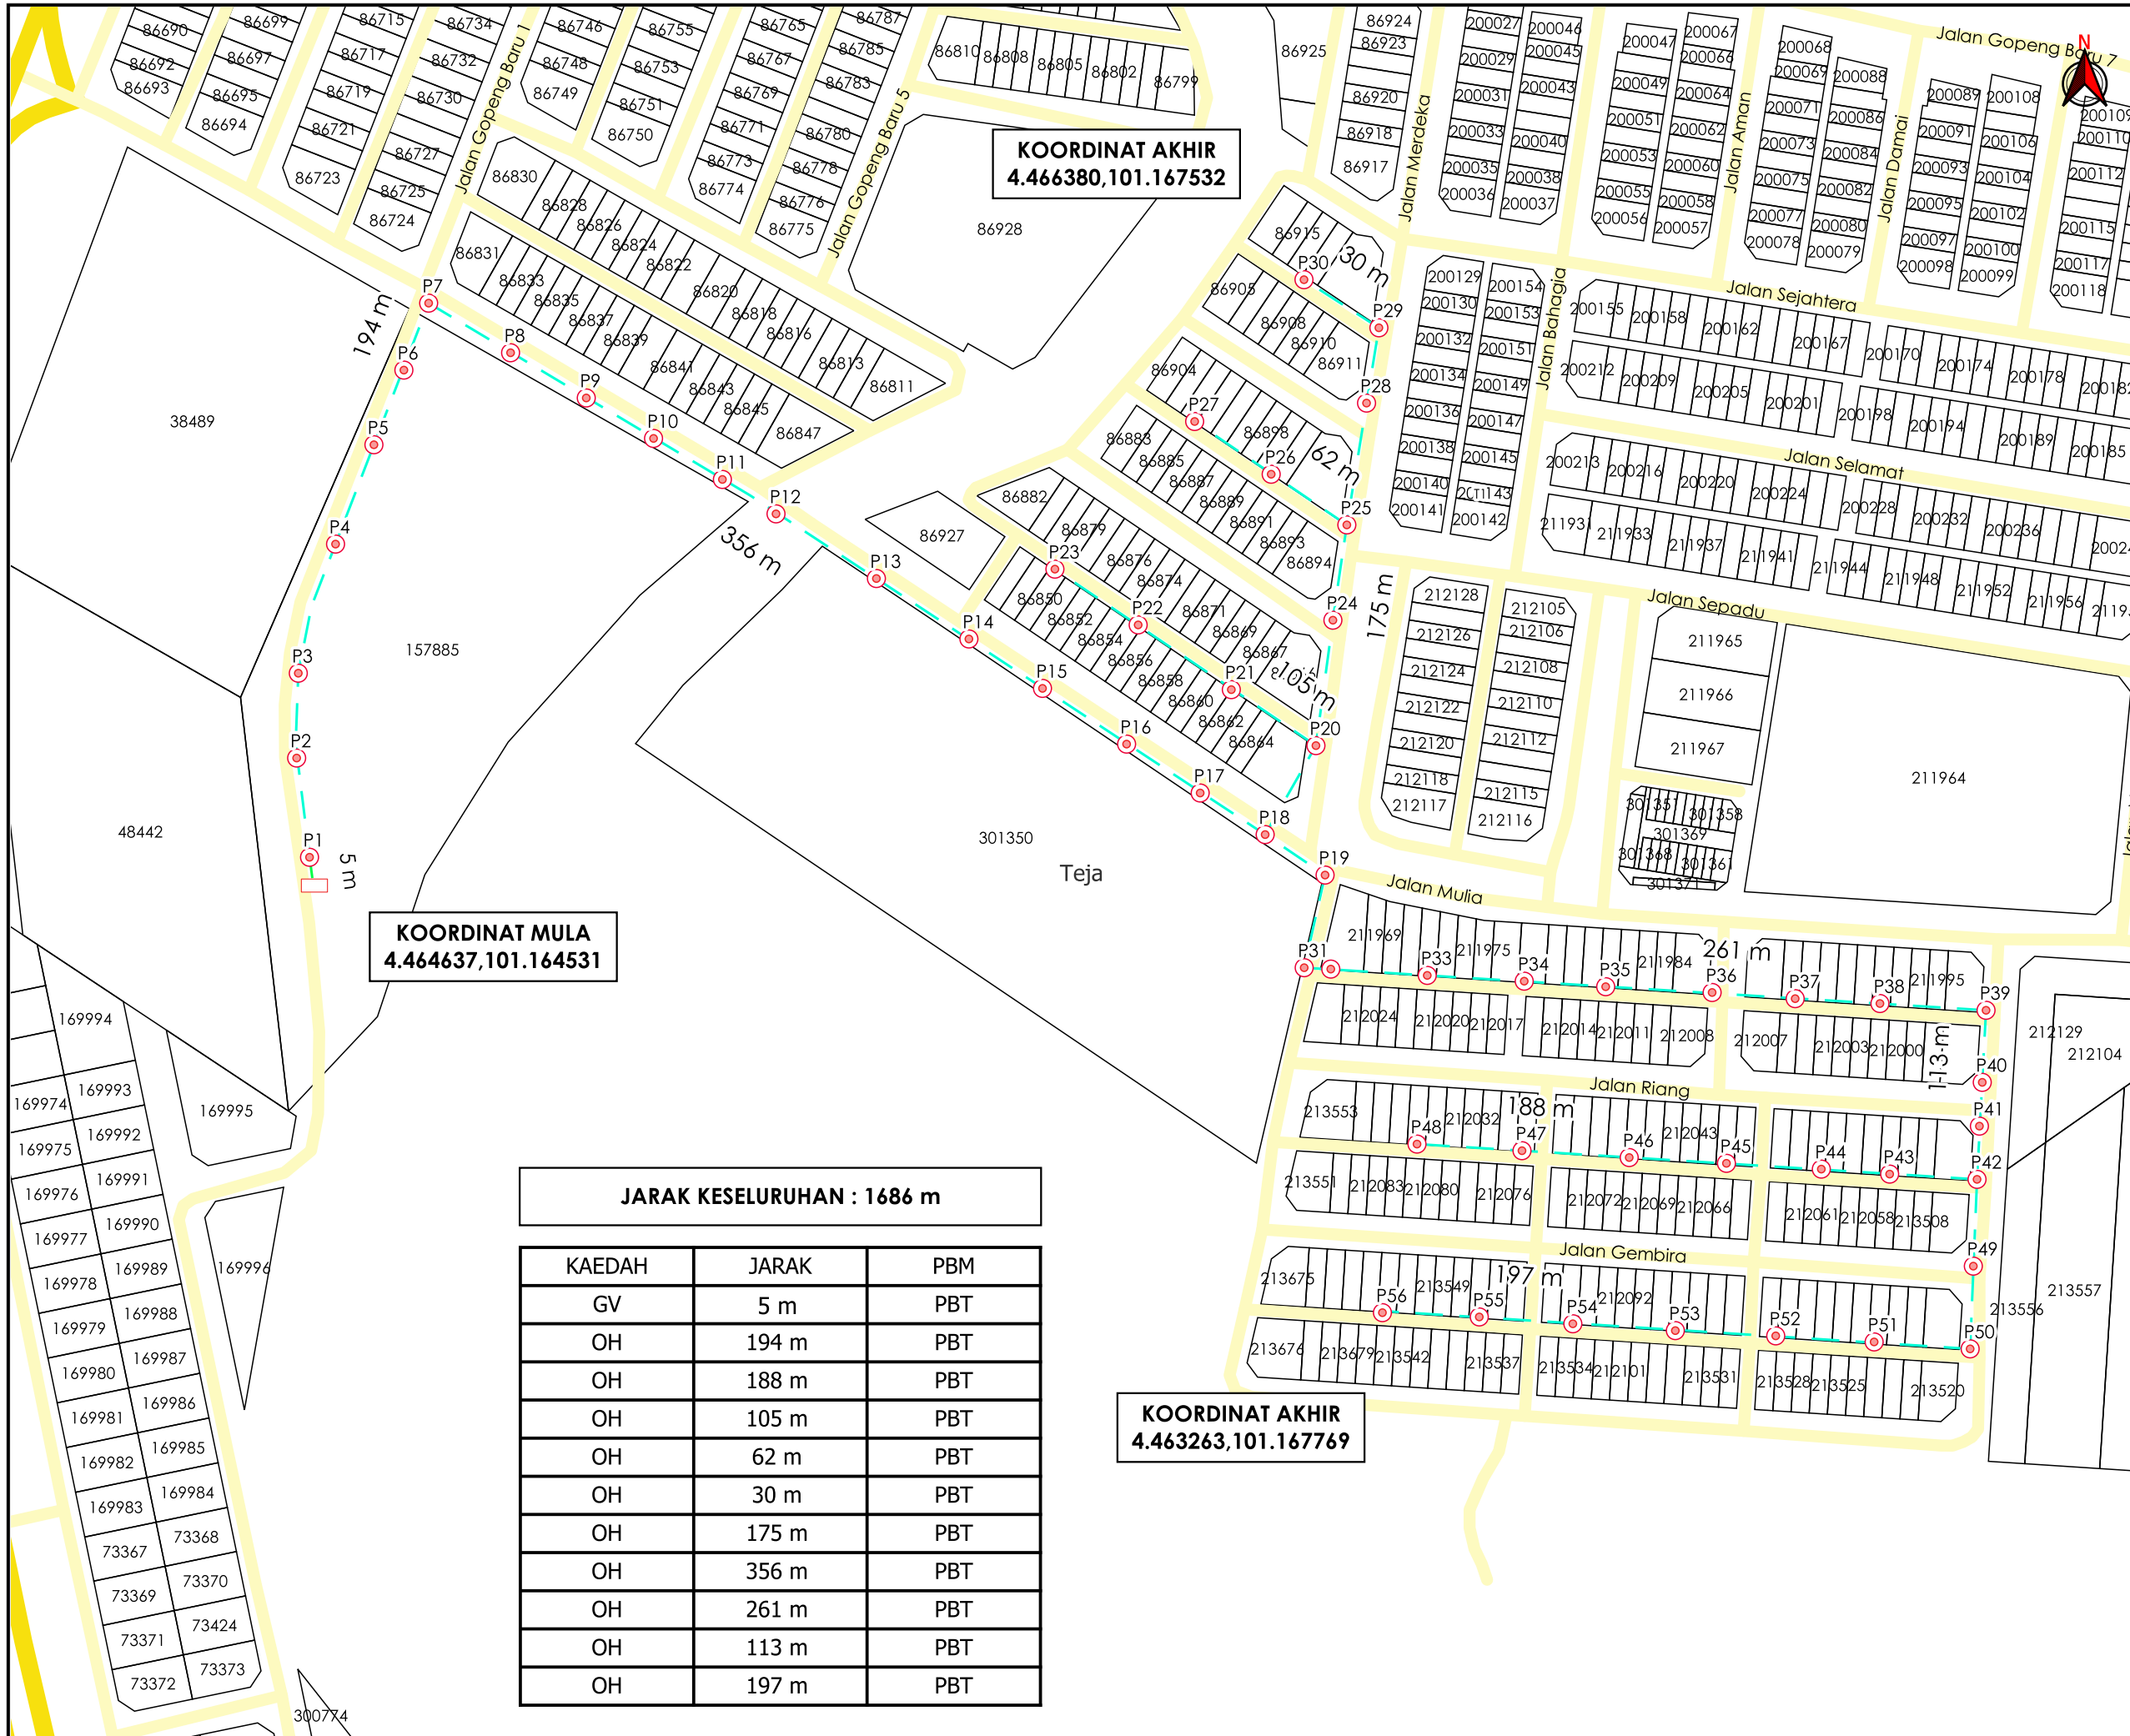

TAJUK PERMOHONAN
 PROJEK PENYEDIAAN POINT OF PRESENCE (POP) FASA 2 HAB INFRASTRUKTUR GENTIAN OPTIK BERHAMPIRAN DENGAN SEKOLAH, PREMIS KERAJAAN DAN KOMUNITI SEKITARNYA OLEH KEMENTERIAN KOMUNIKASI (ZON UTARA - PERAK & KEDAH) SERAHAN DOKUMEN LENGKAP BAGI PERMOHONAN KELULUSAN IZIN LALU ABD9001 - SEKOLAH JENIS KEBANGSAAN (TAMIL) GOPENG

- PETUNJUK**
- JALAN JKR
 - JALAN PBT
 - GRASS VERGE
 - KABEL FIBRE OPTIK
 - KABINET CADANGAN
 - ⊙ TIANG CADANGAN

PIHAK BERKUASA MELULUS
MAJLIS DAERAH KAMPAR

PENYEDIA UTILITI

JENIS PELAN	PELAN IZIN LALU
PELUKIS PELAN	NURUL ASHIKEEN
TARIKH DIKELUARKAN	2024-12-29
MUKA SURAT	1/1
NO FAIL RUJUKAN	PINDAAN
KUDR/KACP/A/01/25/0059	00

KOORDINAT MULA
 4.464637,101.164531

KOORDINAT AKHIR
 4.466380,101.167532

KOORDINAT AKHIR
 4.463263,101.167769

JARAK KESELURUHAN : 1686 m

KAEDAH	JARAK	PBM
GV	5 m	PBT
OH	194 m	PBT
OH	188 m	PBT
OH	105 m	PBT
OH	62 m	PBT
OH	30 m	PBT
OH	175 m	PBT
OH	356 m	PBT
OH	261 m	PBT
OH	113 m	PBT
OH	197 m	PBT

*PENGUKURAN BERDASARKAN JARAK SATELIT