

**KORIDOR
UTILITI**
DARUL RIDZUAN




**PROJEK PENYEDIAAN POINT OF PRESENCE (POP) FASA 2 HAB
INFRASTUKTUR GENTIAN OPTIK BERHAMPIRAN DENGAN
SEKOLAH, PREMIS KERAJAAN DAN KOMUNITI SEKITARNYA
OLEH KEMENTERIAN KOMUNIKASI (ZON UTARA - PERAK &
KEDAH) SERAHAN DOKUMEN LENGKAP BAGI PERMOHONAN
KELULUSAN IZIN LALU ABD9001 - SEKOLAH JENIS
KEBANGSAAN (TAMIL) GOPENG**

PELAN IZIN LALU

(PINDAAN)

**NO FAIL RUJUKAN
KUDR/KACP/A/01/25/0059**

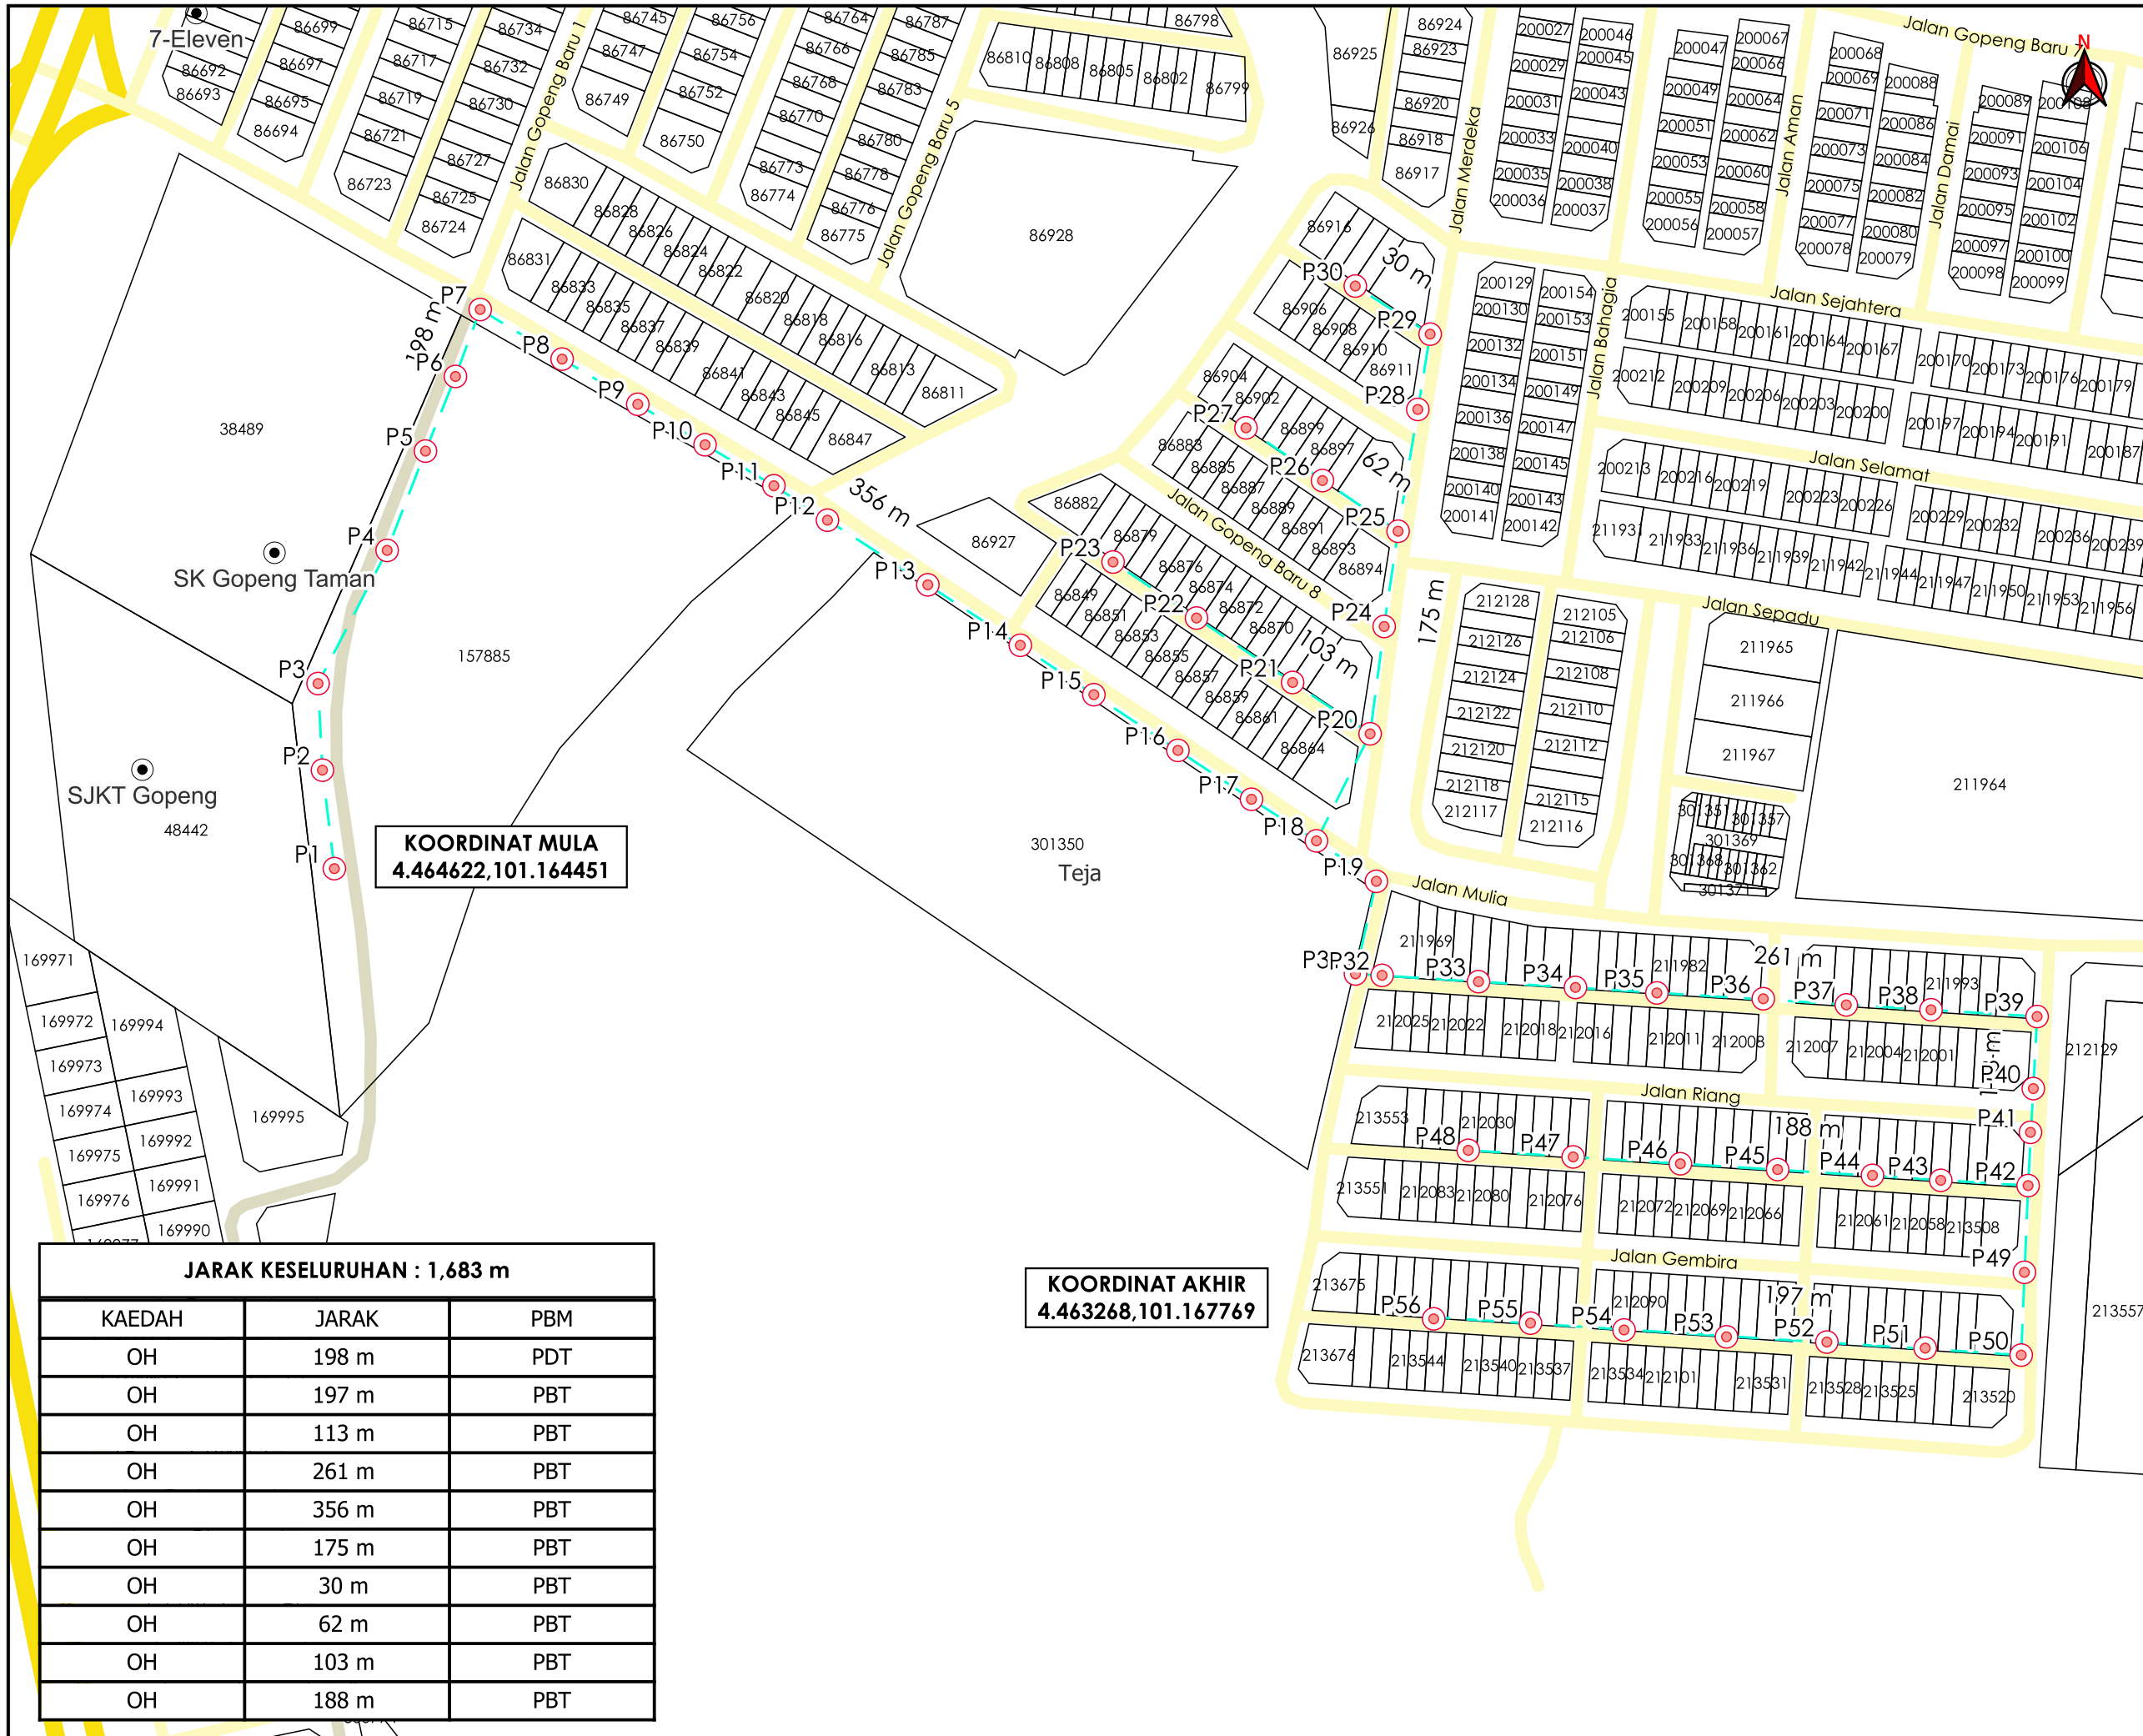

TAJUK PERMOHONAN
 PROJEK PENYEDIAAN POINT OF PRESENCE (POP) FASA 2 HUB INFRASTRUKTUR GENTIAN OPTIK BERHAMPIRAN DENGAN SEKOLAH, PREMIS KERAJAAN DAN KOMUNITI SEKITARNYA OLEH KEMENTERIAN KOMUNIKASI (ZON UTARA - PERAK & KEDAH) SERAHAN DOKUMEN LENGKAP BAGI PERMOHONAN KELULUSAN IZIN LALU ABD9001 - SEKOLAH JENIS KEBANGSAAN (TAMIL) GOPENG

- PETUNJUK**
- JALAN JKR
 - JALAN PBT
 - JALAN PERSENDIRIAN
 - KABEL FIBRE OPTIK
 - TIANG CADANGAN

PIHAK BERKUASA MELULUS

	MAJLIS DAERAH KAMPAR
	PEJABAT DAERAH DAN TANAH KAMPAR



JENIS PELAN	PELAN IZIN LALU
PELUKIS PELAN	NOR ALIA
TARIKH DIKELUARKAN	2025-02-24
MUKA SURAT	1/1
NO FAIL RUJUKAN	PINDAAN
KUDR/KACP/A/01/25/0059	02

KOORDINAT MULA
 4.464622,101.164451

KOORDINAT AKHIR
 4.463268,101.167769

JARAK KESELURUHAN : 1,683 m

KAEDAH	JARAK	PBM
OH	198 m	PDT
OH	197 m	PBT
OH	113 m	PBT
OH	261 m	PBT
OH	356 m	PBT
OH	175 m	PBT
OH	30 m	PBT
OH	62 m	PBT
OH	103 m	PBT
OH	188 m	PBT