


**KORIDOR
UTILITI**
DARUL RIDZUAN



**PROJEK PENYEDIAAN POINT OF PRESENCE (POP) FASA 2 HAB
INFRASTUKTUR GENTIAN OPTIK BERHAMPIRAN DENGAN
SEKOLAH, PREMIS KERAJAAN DAN KOMUNITI SEKITARNYA
OLEH KEMENTERIAN KOMUNIKASI (ZON UTARA – PERAK &
KEDAH) SERAHAN DOKUMEN LENGKAP BAGI PERMOHONAN
KELULUSAN IZIN LALU ABC3056 – SEKOLAH JENIS
KEBANGSAAN (CINA) ALOR PONGSU**

PELAN IZIN LALU

**NO FAIL RUJUKAN
KUDR/KACP/A/10/24/0082**

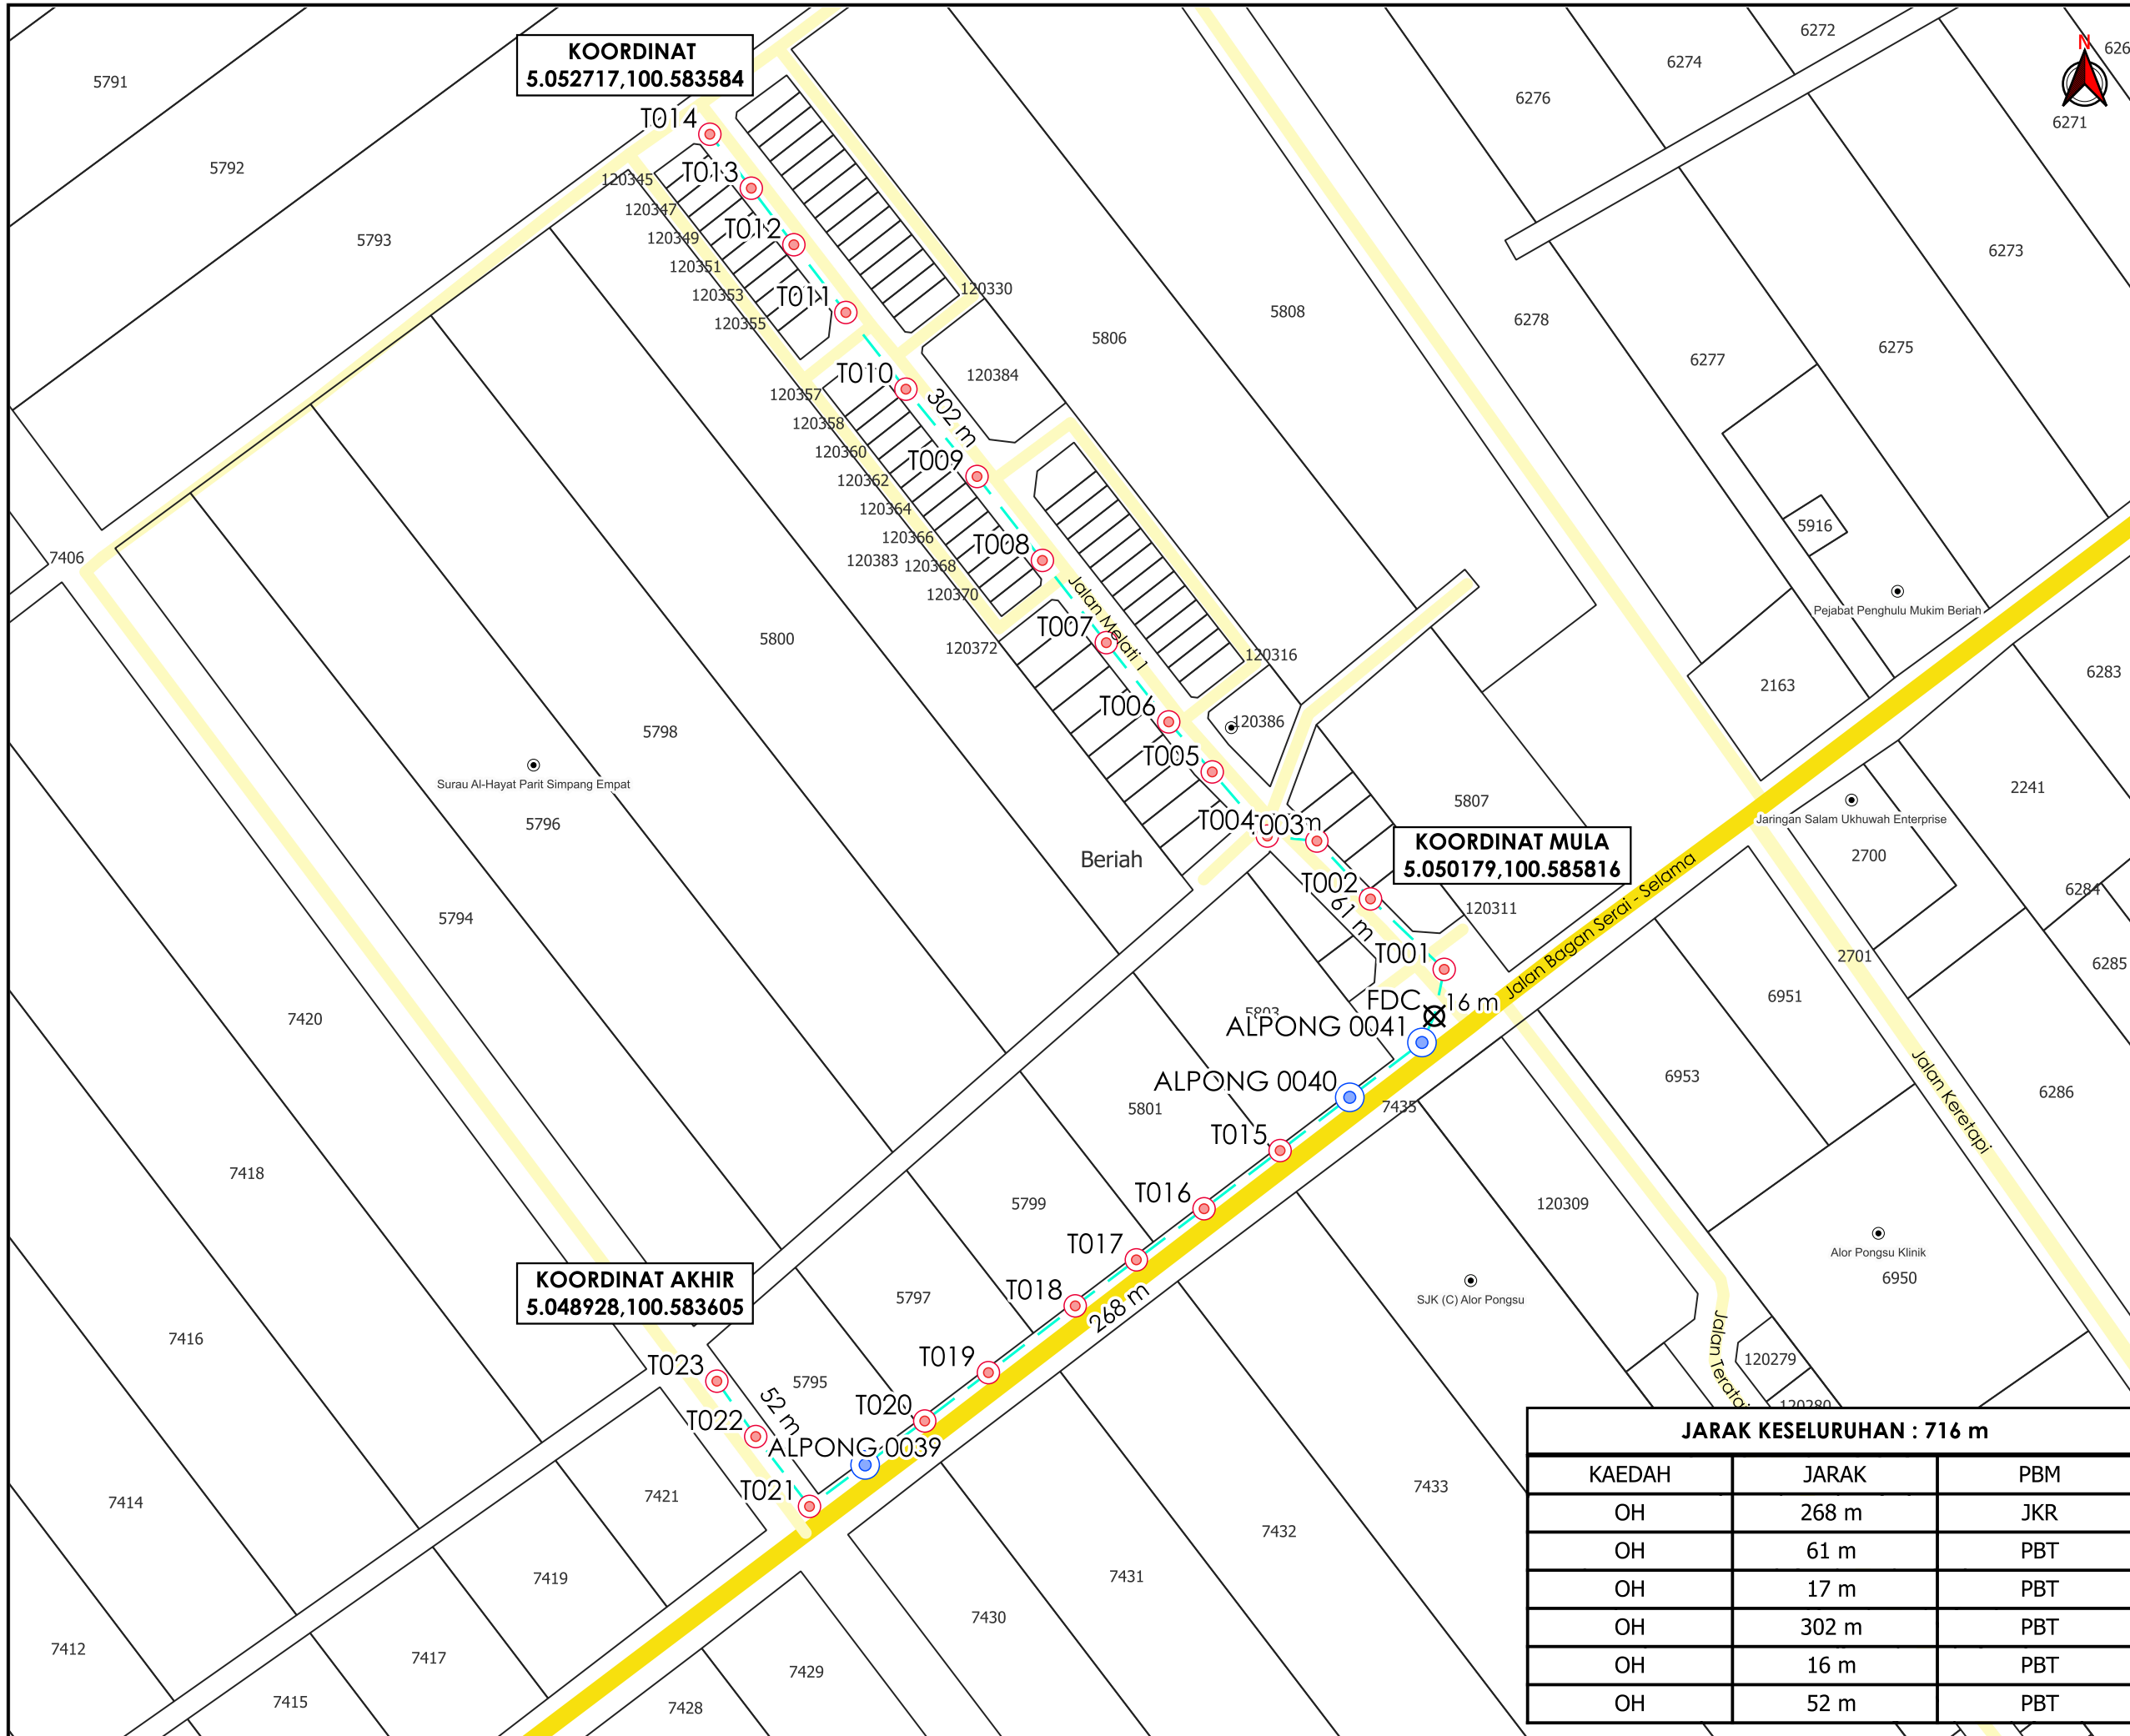

KOORDINAT
5.052717,100.583584

KOORDINAT MULA
5.050179,100.585816

KOORDINAT AKHIR
5.048928,100.583605

AGENCI PENYELARAS
KORIDOR UTILITI
DARUL RIDZUAN



TAJUK PERMOHONAN
PROJEK PENYEDIAAN POINT OF PRESENCE (POP) FASA 2 HUB INFRASTRUKTUR GENTIAN OPTIK BERHAMPIRAN DENGAN SEKOLAH, PREMIS KERAJAAN DAN KOMUNITI SEKITARNYA OLEH KEMENTERIAN KOMUNIKASI (ZON UTARA - PERAK & KEDAH) SERAHAN DOKUMEN LENGKAP BAGI PERMOHONAN KELULUSAN IZIN LALU ABC3056 - SEKOLAH JENIS KEBANGSAAN (CINA) ALOR PONGSU

PETUNJUK

- JALAN JKR
- JALAN PBT
- KABEL FIBRE OPTIK
- TITIK MULA/AKHIR
- TIANG CADANGAN
- TIANG SEDIA ADA

PIHAK BERKUASA MELULUS

JABATAN KERJA RAYA KERIAN

MAJLIS DAERAH KERIAN

PENYEDIA UTILITI

APEX COMMUNICATIONS SDN BHD

JARAK KESELURUHAN : 716 m

KAEDAH	JARAK	PBM
OH	268 m	JKR
OH	61 m	PBT
OH	17 m	PBT
OH	302 m	PBT
OH	16 m	PBT
OH	52 m	PBT

JENIS PELAN	PELAN IZIN LALU
PELUKIS PELAN	NOR ALIA
TARIKH DIKELUARKAN	2024-10-11
MUKA SURAT	1/1
NO FAIL RUJUKAN	PINDAAN
KUDR/KACP/A/10/24/0082	00

*PENGUKURAN BERDASARKAN JARAK SATELIT