

**KORIDOR  
UTILITI**  
DARUL RIDZUAN




**PROJEK PENYEDIAAN POINT OF PRESENCE (POP) FASA 2  
HAB INFRASTUKTUR GENTIAN OPTIK BERHAMPIRAN DENGAN  
SEKOLAH, PREMIS KERAJAAN DAN KOMUNITI SEKITARNYA  
OLEH KEMENTERIAN KOMUNIKASI (ZON UTARA – PERAK &  
KEDAH) SERAHAN DOKUMEN LENGKAP BAGI PERMOHONAN  
KELULUSAN IZIN LALU AEB0038 – SEKOLAH MENENGAH  
KEBANGSAAN CHOONG HUA**

**PELAN IZIN LALU**

**PINDAAN 1**

**NO FAIL RUJUKAN  
KUDR/KACP/A/04/25/0320**

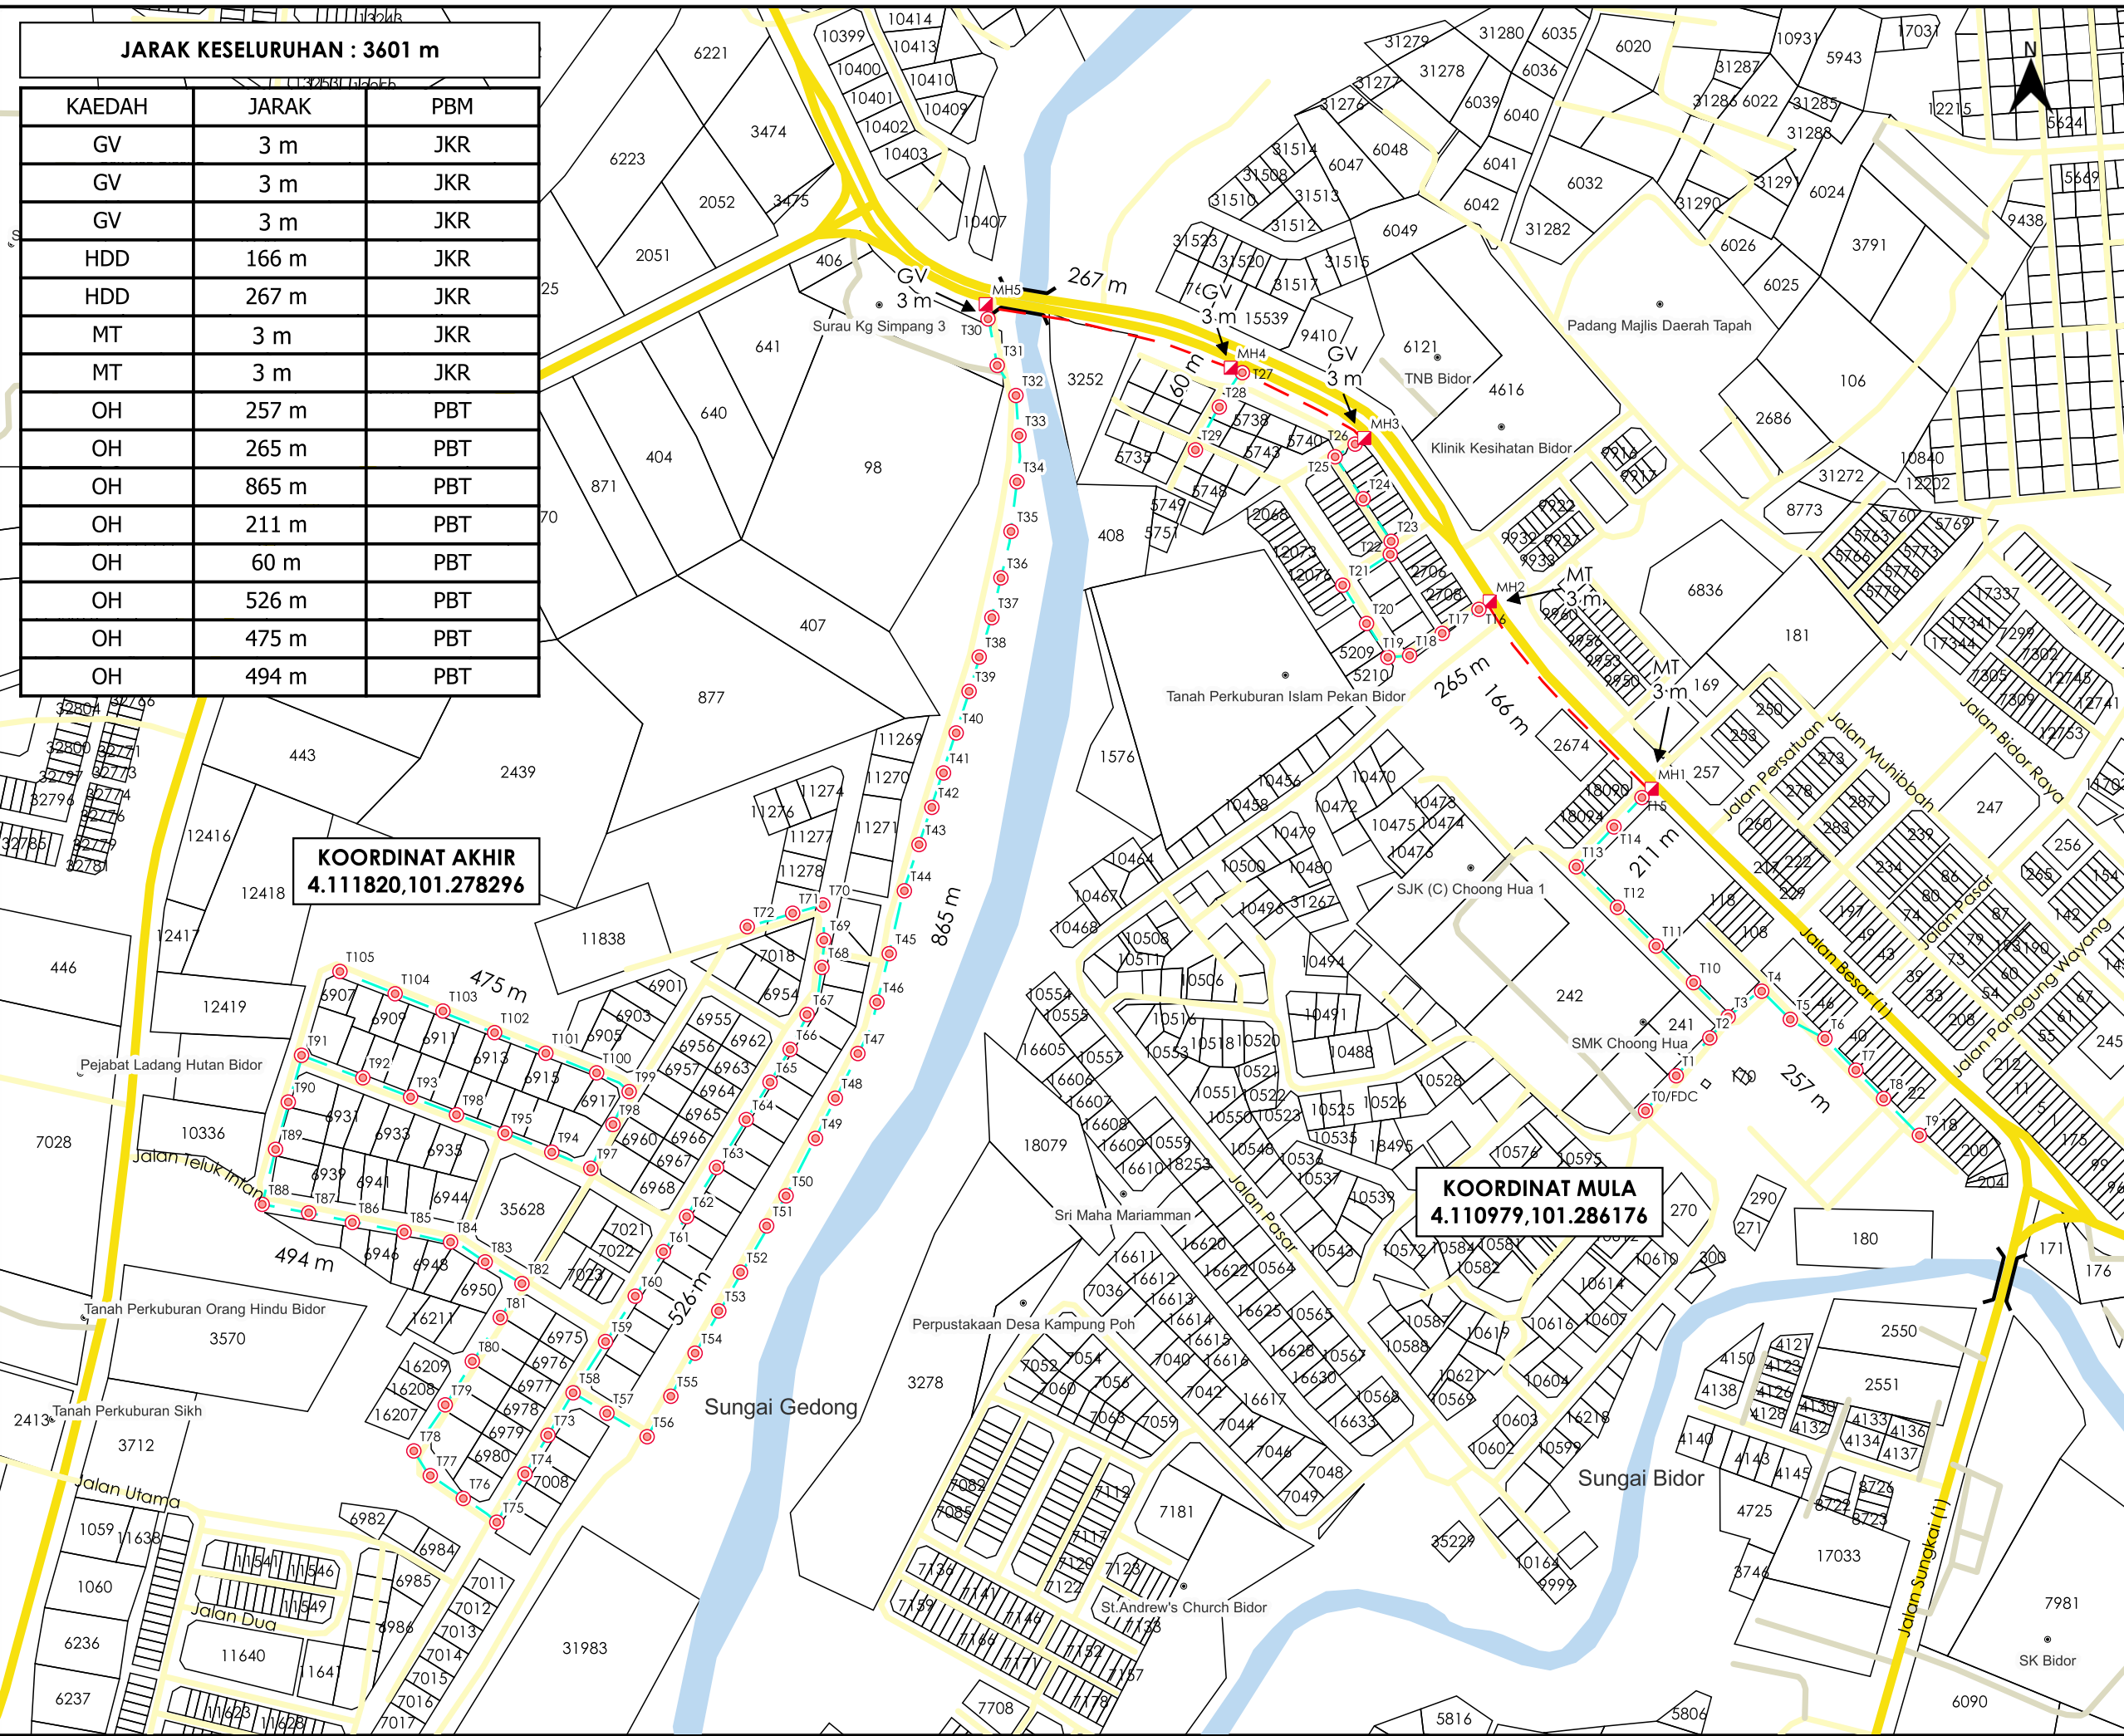

**JARAK KESELURUHAN : 3601 m**

KAEDAH	JARAK	PBM
GV	3 m	JKR
GV	3 m	JKR
GV	3 m	JKR
HDD	166 m	JKR
HDD	267 m	JKR
MT	3 m	JKR
MT	3 m	JKR
OH	257 m	PBT
OH	265 m	PBT
OH	865 m	PBT
OH	211 m	PBT
OH	60 m	PBT
OH	526 m	PBT
OH	475 m	PBT
OH	494 m	PBT

**KOORDINAT AKHIR**  
4.111820,101.278296

**KOORDINAT MULA**  
4.110979,101.286176



**TAJUK PERMOHONAN**  
PROJEK PENYEDIAAN POINT OF PRESENCE (POP) FASA 2 HAB INFRASTRUKTUR GENTIAN OPTIK BERHAMPIRAN DENGAN SEKOLAH, PREMIS KERAJAAN DAN KOMUNITI SEKITARNYA OLEH KEMENTERIAN KOMUNIKASI (ZON UTARA - PERAK & KEDAH) SERAHAN DOKUMEN LENGKAP BAGI PERMOHONAN KELULUSAN IZIN LALU AEB0038 - SEKOLAH MENENGAH KEBANGSAAN CHOONG HUA

**PETUNJUK**

- JALAN JKR
- JALAN PBT
- JALAN PERSENDIRIAN
- GRASS VERGE
- HORIZONTAL DIRECTIONAL DRILLING
- KABEL FIBRE OPTIK
- MICRO TRENCHING
- MANHOLE CADANGAN
- TIANG CADANGAN

**PIHAK BERKUASA MELULUS**

	<b>JABATAN KERJA RAYA BATANG PADANG</b>
	<b>MAJLIS DAERAH TAPAH</b>

**PENYEDIA UTILITI**

JENIS PELAN	PELAN IZIN LALU
PELUKIS PELAN	NURUL ASHIKEEN
TARIKH DIKELUARKAN	2025-05-15
MUKA SURAT	1/1
NO FAIL RUJUKAN	PINDAAN
KUDR/KACP/A/04/25/0320	<b>01</b>

\*PENGUKURAN BERDASARKAN JARAK SATELIT