


**KORIDOR
UTILITI**
DARUL RIDZUAN



**PROJEK PENYEDIAAN POINT OF PRESENCE (POP) FASA 2
HAB INFRASTRUKTUR GENTIAN OPTIK BERHAMPIRAN DENGAN
SEKOLAH, PREMIS KERAJAAN DAN KOMUNITI SEKITARNYA
OLEH KEMENTERIAN KOMUNIKASI (ZON UTARA – PERAK &
KEDAH) SERAHAN DOKUMEN LENGKAP BAGI PERMOHONAN
KELULUSAN IZIN LALU ABD6110 – SEKOLAH JENIS
KEBANGSAAN TAMIL LADANG SIN WAH**

PELAN IZIN LALU

**NO FAIL RUJUKAN
KUDR/KACP/A/01/25/0024**

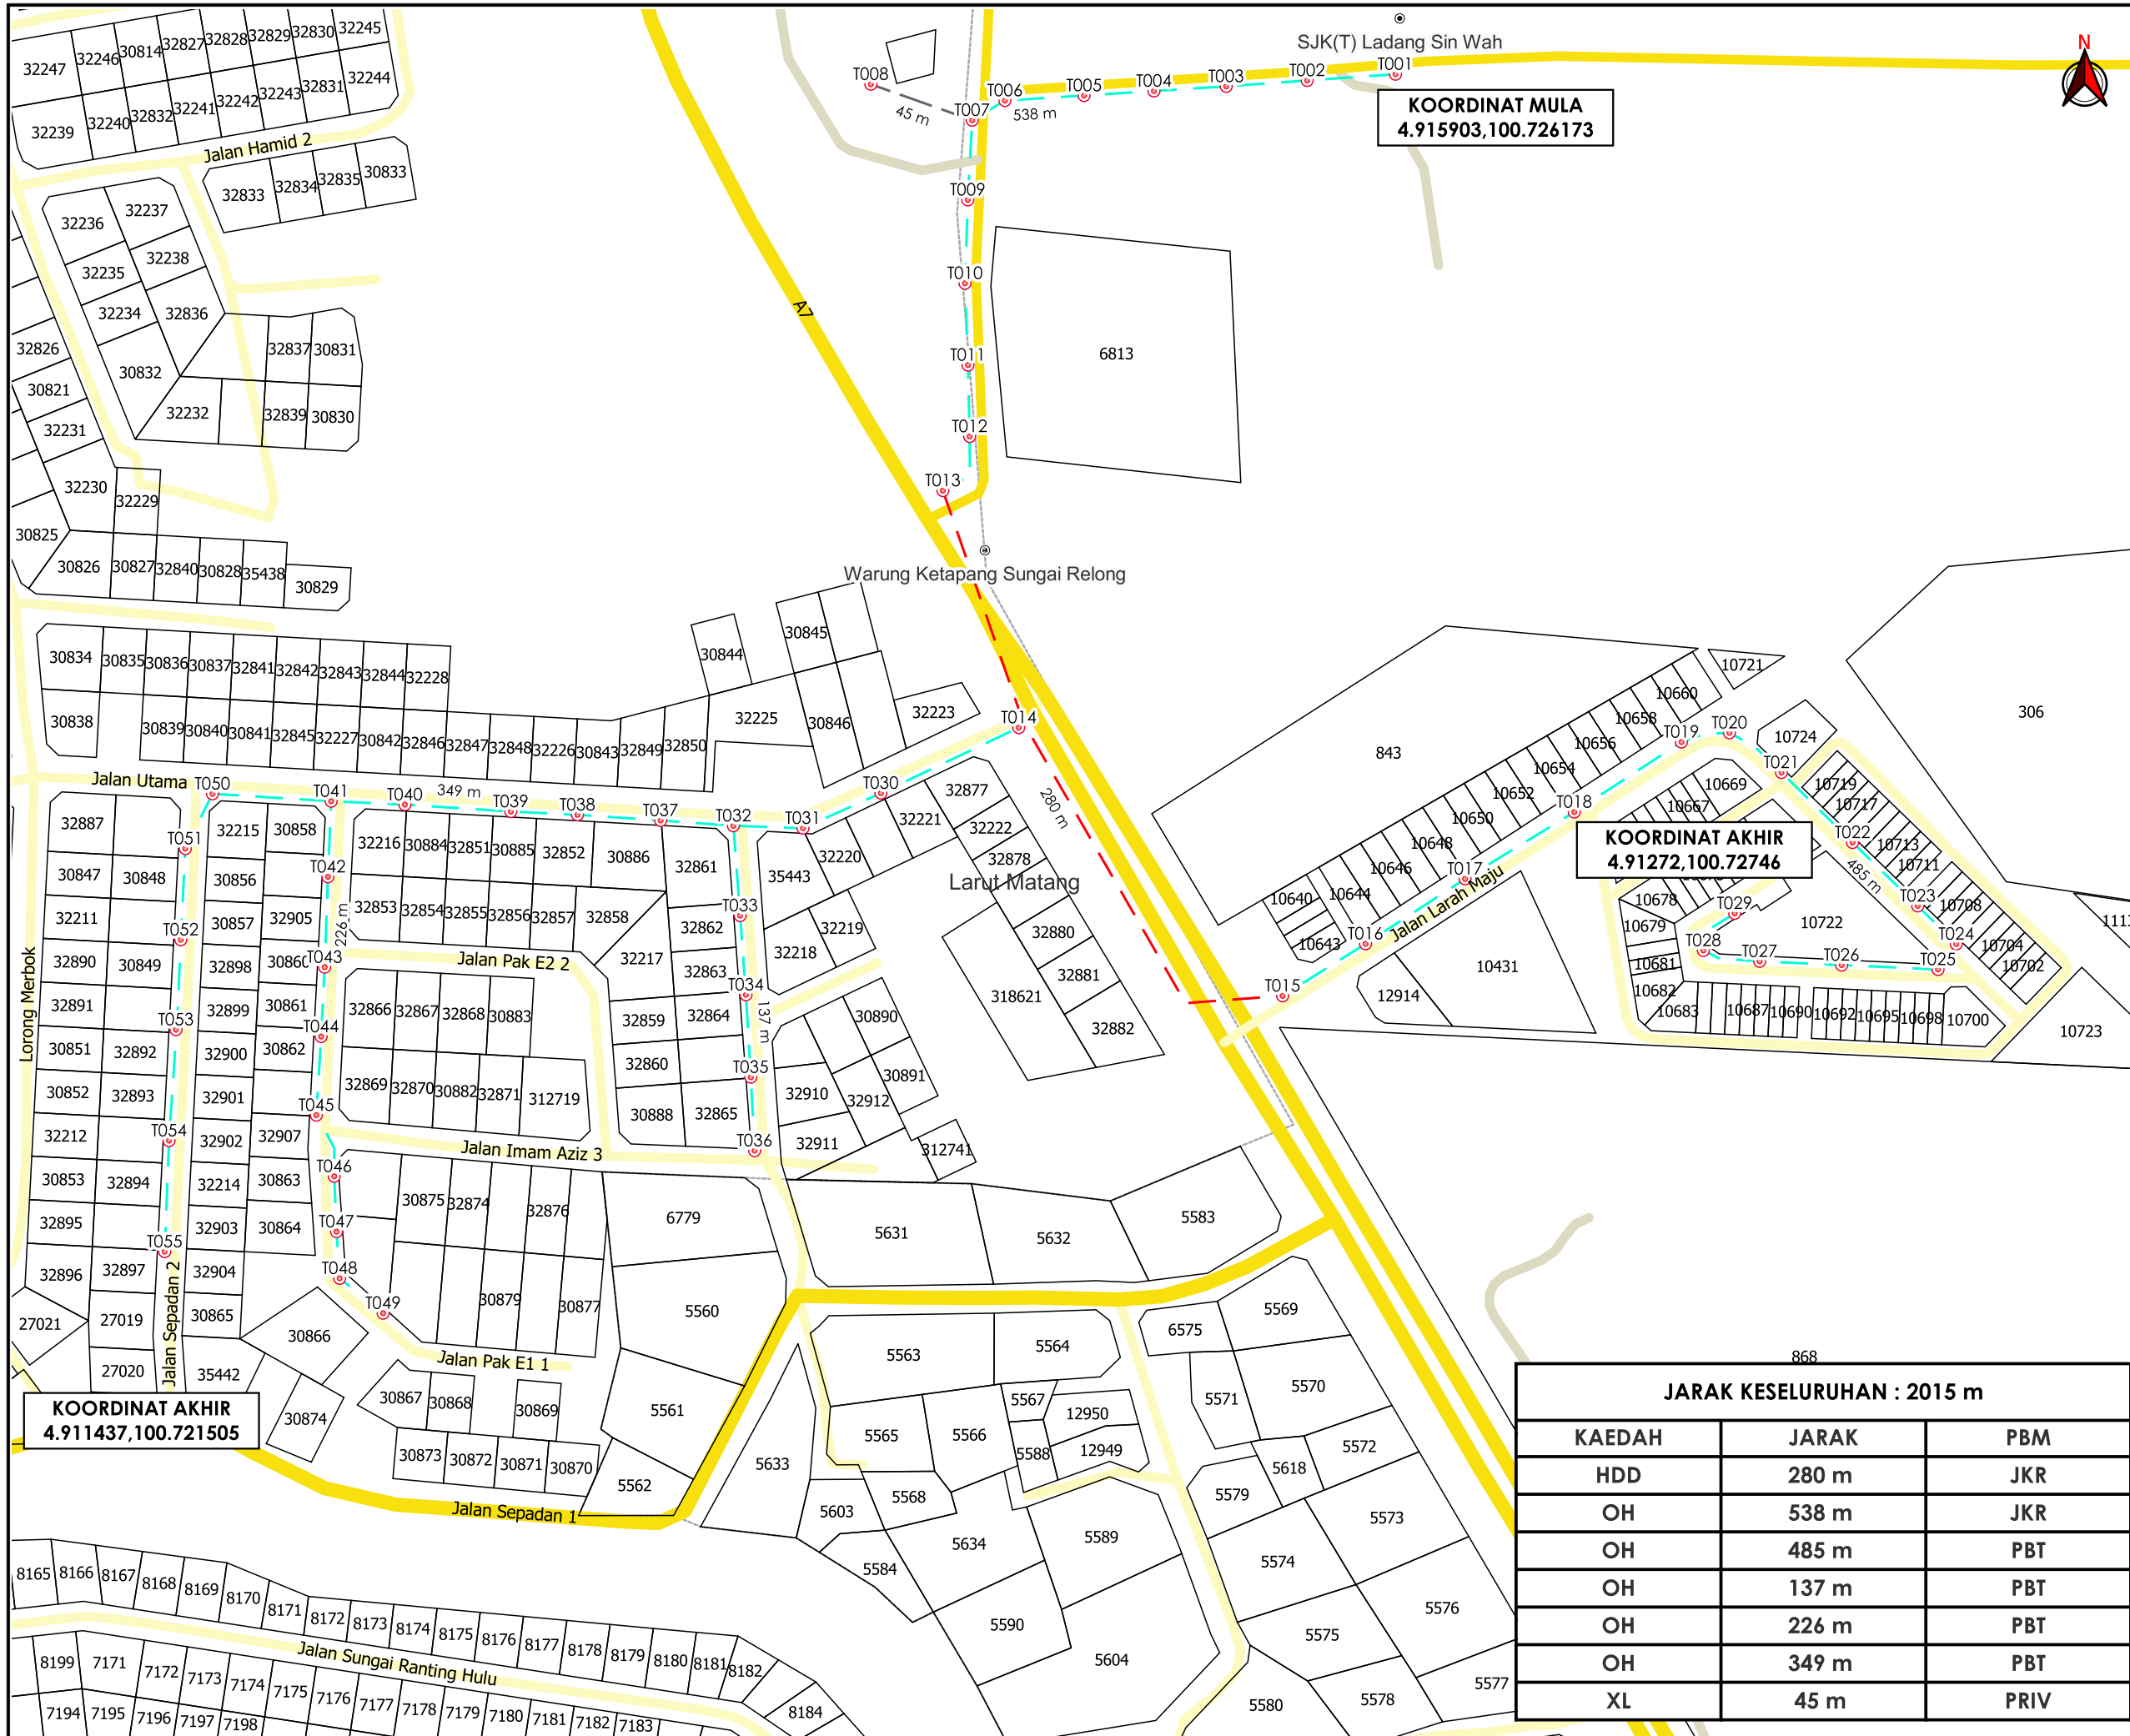

TAJUK PERMOHONAN
 PROJEK PENYEDIAAN POINT OF PRESENCE (POP) FASA 2 HAB INFRASTRUKTUR GENTIAN OPTIK BERHAMPIRAN DENGAN SEKOLAH, PREMIS KERAJAAN DAN KOMUNITI SEKITARNYA OLEH KEMENTERIAN KOMUNIKASI (ZON UTARA - PERAK & KEDAH) SERAHAN DOKUMEN LENGKAP BAGI PERMOHONAN KELULUSAN IZIN LALU ABD6110 - SEKOLAH JENIS KEBANGSAAN TAMIL LADANG SIN WAH

- PETUNJUK**
- JALAN JKR
 - JALAN PBT
 - JALAN PERSENDIRIAN
 - - - HORIZONTAL DIRECTIONAL DRILLING
 - KABEL FIBRE OPTIK
 - - - JALAN TIDAK TERLIBAT
 - TIANG CADANGAN

PIHAK BERKUASA MELULUS

- JABATAN KERJA RAYA LARUT MATANG & SELAMA**
- MAJLIS PERBANDARAN TAIPING**

PENYEDIA UTILITI



JENIS PELAN	PELAN IZIN LALU
PELUKIS PELAN	SYAHMIZA SUHAILA
TARIKH DIKELUARKAN	2024-12-26
MUKA SURAT	1/1
NO FAIL RUJUKAN KUDR/KACP/A/01/25/0024	PINDAAN 00

JARAK KESELURUHAN : 2015 m

KAEDAH	JARAK	PBM
HDD	280 m	JKR
OH	538 m	JKR
OH	485 m	PBT
OH	137 m	PBT
OH	226 m	PBT
OH	349 m	PBT
XL	45 m	PRIV

***PENGUKURAN BERDASARKAN JARAK SATELIT**