

**KORIDOR
UTILITI**
DARUL RIDZUAN




**TENAGA
NASIONAL**

**PERMOHONAN BAGI MENDAPATKAN KEBENARAN
MENJALANKAN KERJA MSVT-MEWUJUDKAN PE BARU UNTUK
MENYELESAIKAN ISU LOW VOLTAGE DI KAMPUNG SUNGAI
WANGI AYER TAWAR**

PELAN IZIN LALU

**NO FAIL RUJUKAN
KUDR/TNBS/A/07/24/0007**

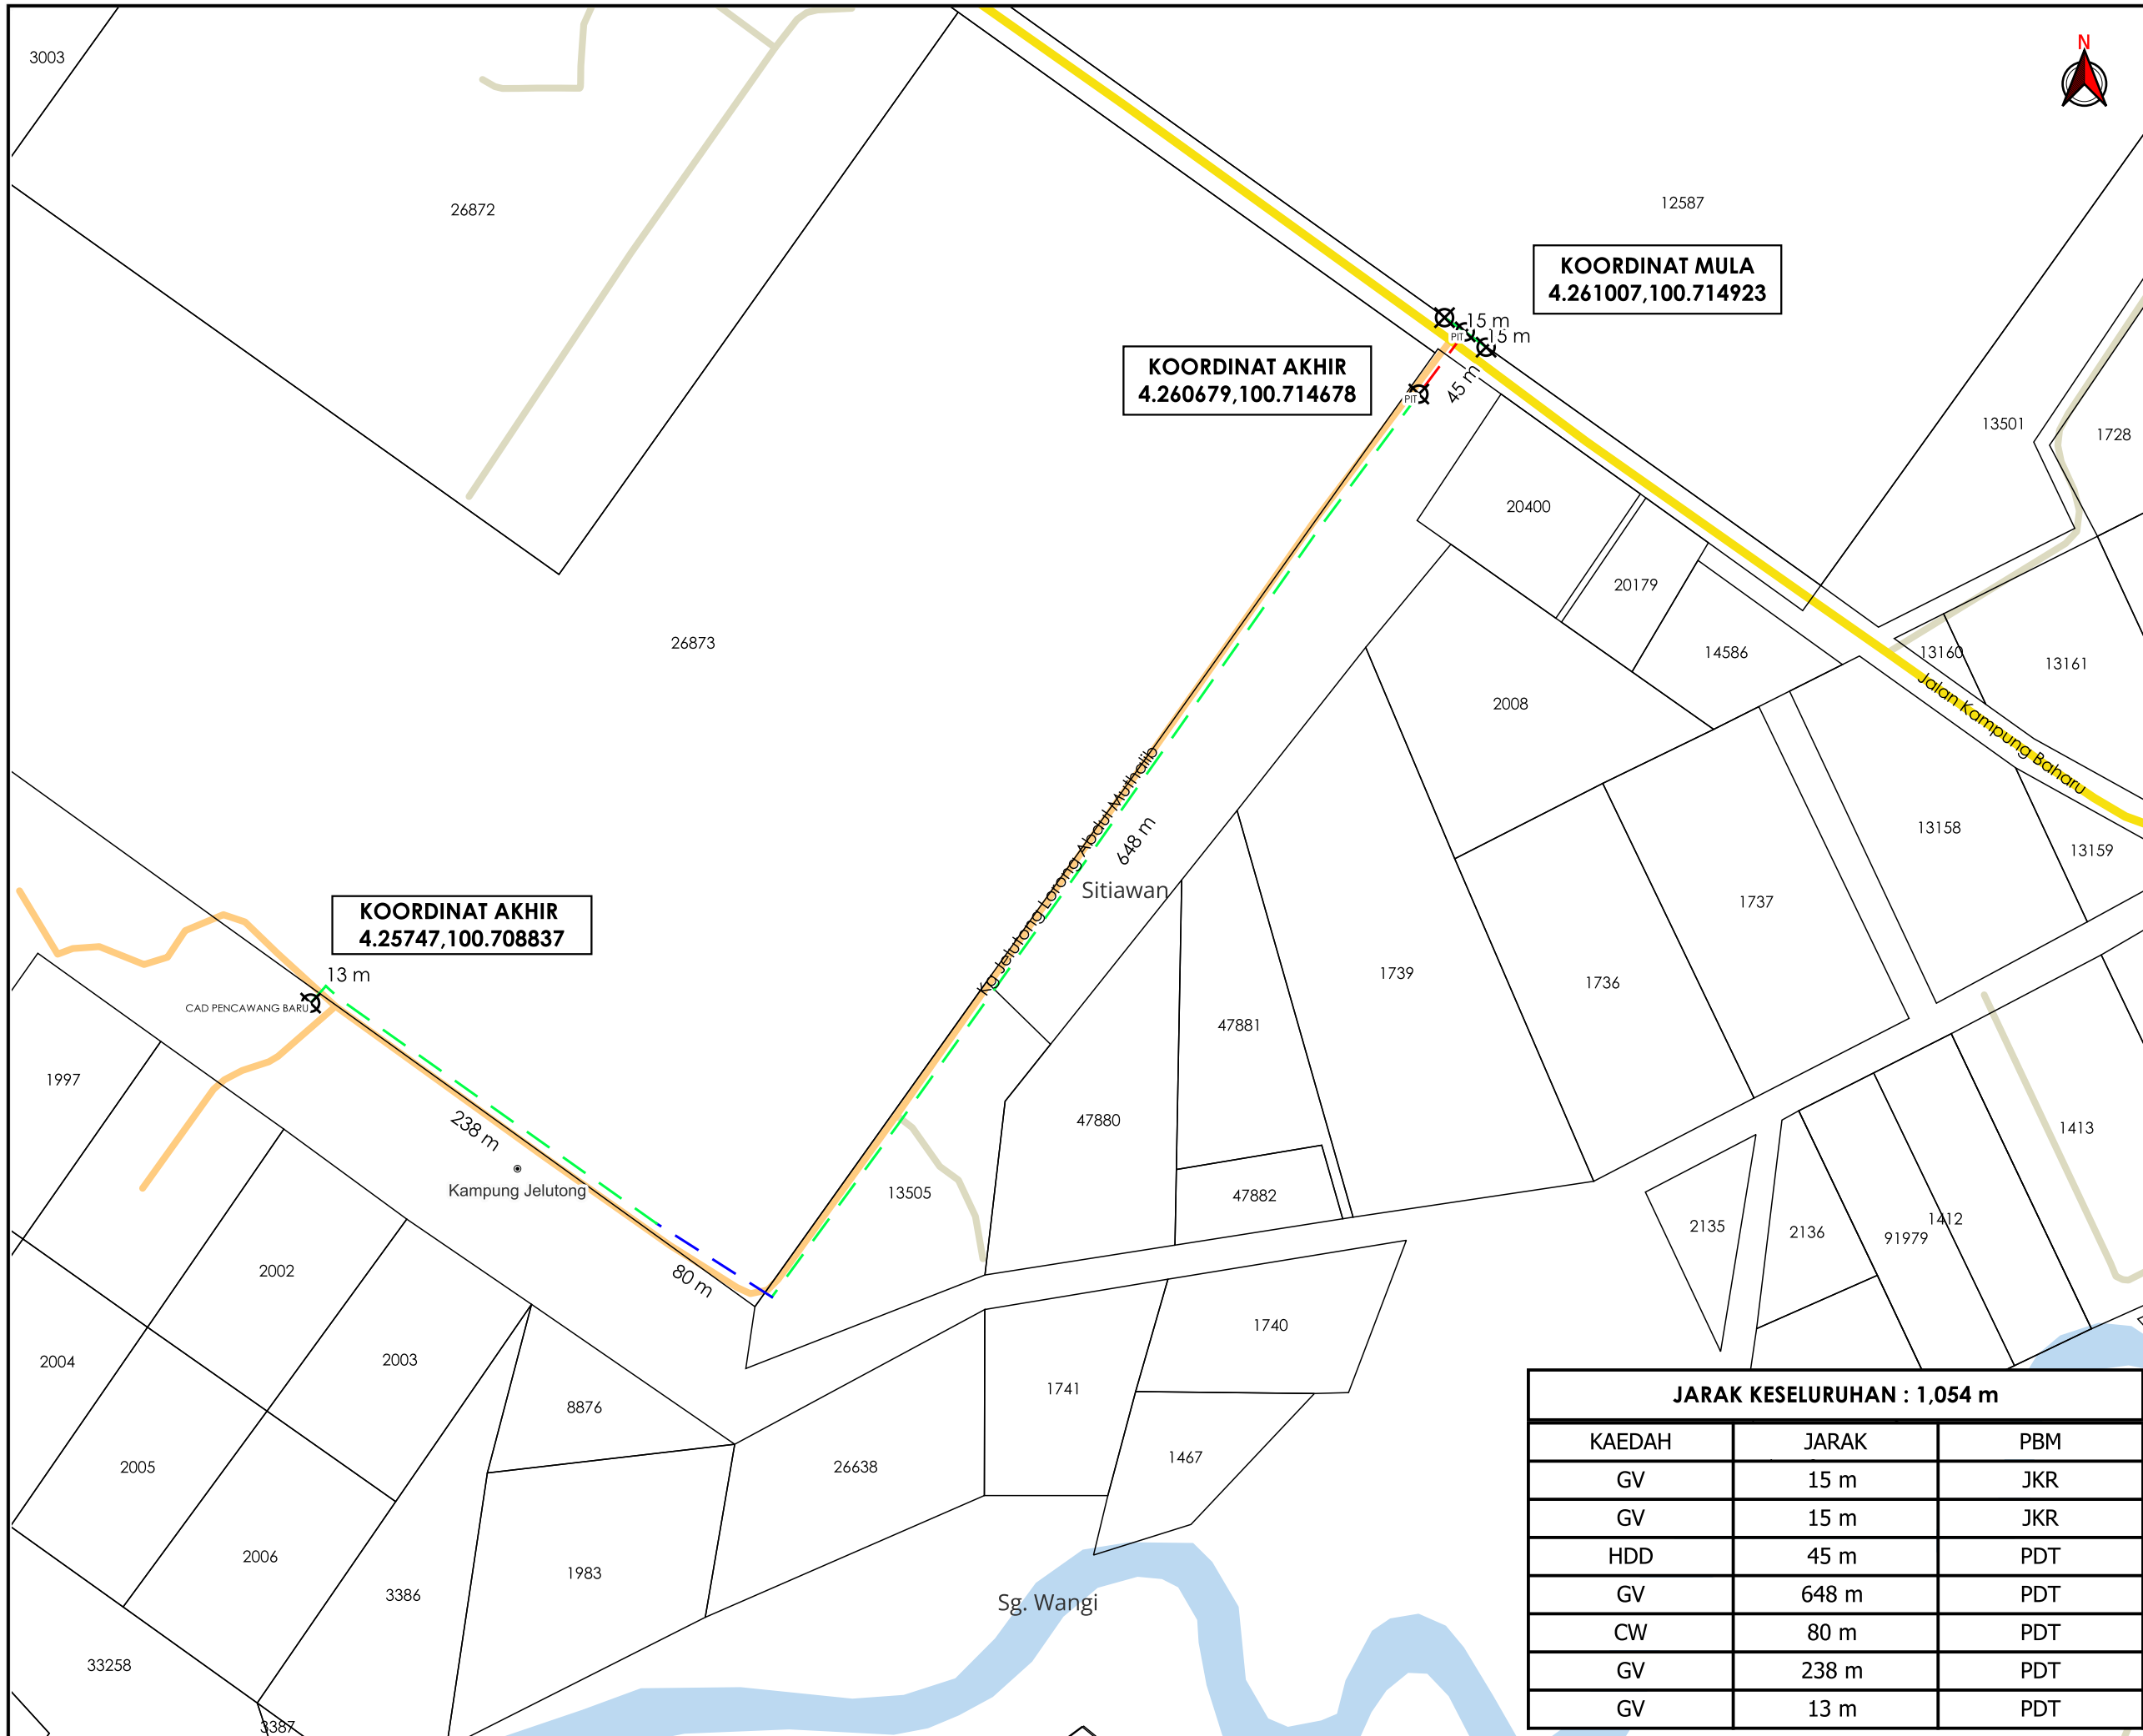

TAJUK PERMOHONAN
 PERMOHONAN BAGI MENDAPATKAN KEBENARAN MENJALANKAN KERJA MSVT-MEUJUDKAN PE BARU UNTUK MENYELESAIKAN ISU LOW VOLTAGE DI KAMPUNG SUNGAI WANGI AYER TAWAR

- PETUNJUK**
- JALAN JKR
 - JALAN PERSENDIRIAN
 - JALAN PEJABAT DAERAH
 - CARRIAGE WAY
 - GRASS VERGE
 - HORIZONTAL DIRECTIONAL DRILLING
 - TITIK MULA AKHIR

PIHAK BERKUASA MELULUS

	JABATAN KERJA RAYA MANJUNG
	PEJABAT DAERAH & TANAH MANJUNG

PENYEDIA UTILITI



JENIS PELAN	PELAN IZIN LALU
PELUKIS PELAN	NOR ALIA
TARIKH DIKELUARKAN	2024-07-16
MUKA SURAT	1/1
NO FAIL RUJUKAN	PINDAAN
KUDR/TNBS/A/07/24/0007	01

JARAK KESELURUHAN : 1,054 m

KAEDAH	JARAK	PBM
GV	15 m	JKR
GV	15 m	JKR
HDD	45 m	PDT
GV	648 m	PDT
CW	80 m	PDT
GV	238 m	PDT
GV	13 m	PDT

*PENGUKURAN BERDASARKAN JARAK SATELIT