

**KORIDOR
UTILITI**
DARUL RIDZUAN



**PERMOHONAN BAGI MENDAPATKAN KEBENARAN IZIN LALU
SERTA PERMIT UNTUK MENJALANKAN KERJA-KERJA
PENGOREKKAN DAN PENANAMAN KABEL FIBER OPTIK BAGI
TETUAN CELCOM DIGI BERHAD 22-0392BD KG ULU GROH -
GOPENG KG JELINTOH RDD**

PELAN IZIN LALU

**NO FAIL RUJUKAN
KUDR/DIGI/A/05/25/0569**



TAJUK PERMOHONAN
 PERMOHONAN BAGI MENDAPATKAN KEBENARAN IZIN LALU SERTA PERMIT UNTUK MENJALANKAN KERJA-KERJA PENGOREKAN DAN PENANAMAN KABEL FIBER OPTIK BAGI TETUAN CELCOM DIGI BERHAD 22-03928D KG ULU GROH - GOPENG KG JELINTOH RDD

PETUNJUK

- JALAN JKR
- JALAN PERSENDIRIAN
- GRASS VERGE
- KABEL FIBRE OPTIK
- - JALAN TIDAK TERLIBAT

PIHAK BERKUASA MELULUS

	JABATAN KERJA RAYA KAMPAR
---------------------------------------------------------------------------------------	---------------------------


PENYEDIA UTILITI



JENIS PELAN	PELAN IZIN LALU
PELUKIS PELAN	NURZAFIRAH
TARIKH DIKELUARKAN	2025-06-14
MUKA SURAT	0/2
NO FAIL RUJUKAN	PINDAAN
KUDR/DIGI/A/05/25/0569	0

JARAK KESELURUHAN : 1,375 m		
KAEDAH	PBM	JARAK
GV	JKR	342 m
OH	JKR	1033 m
XL	PRIV	485 m

***PENGUKURAN BERDASARKAN JARAK SATELIT**

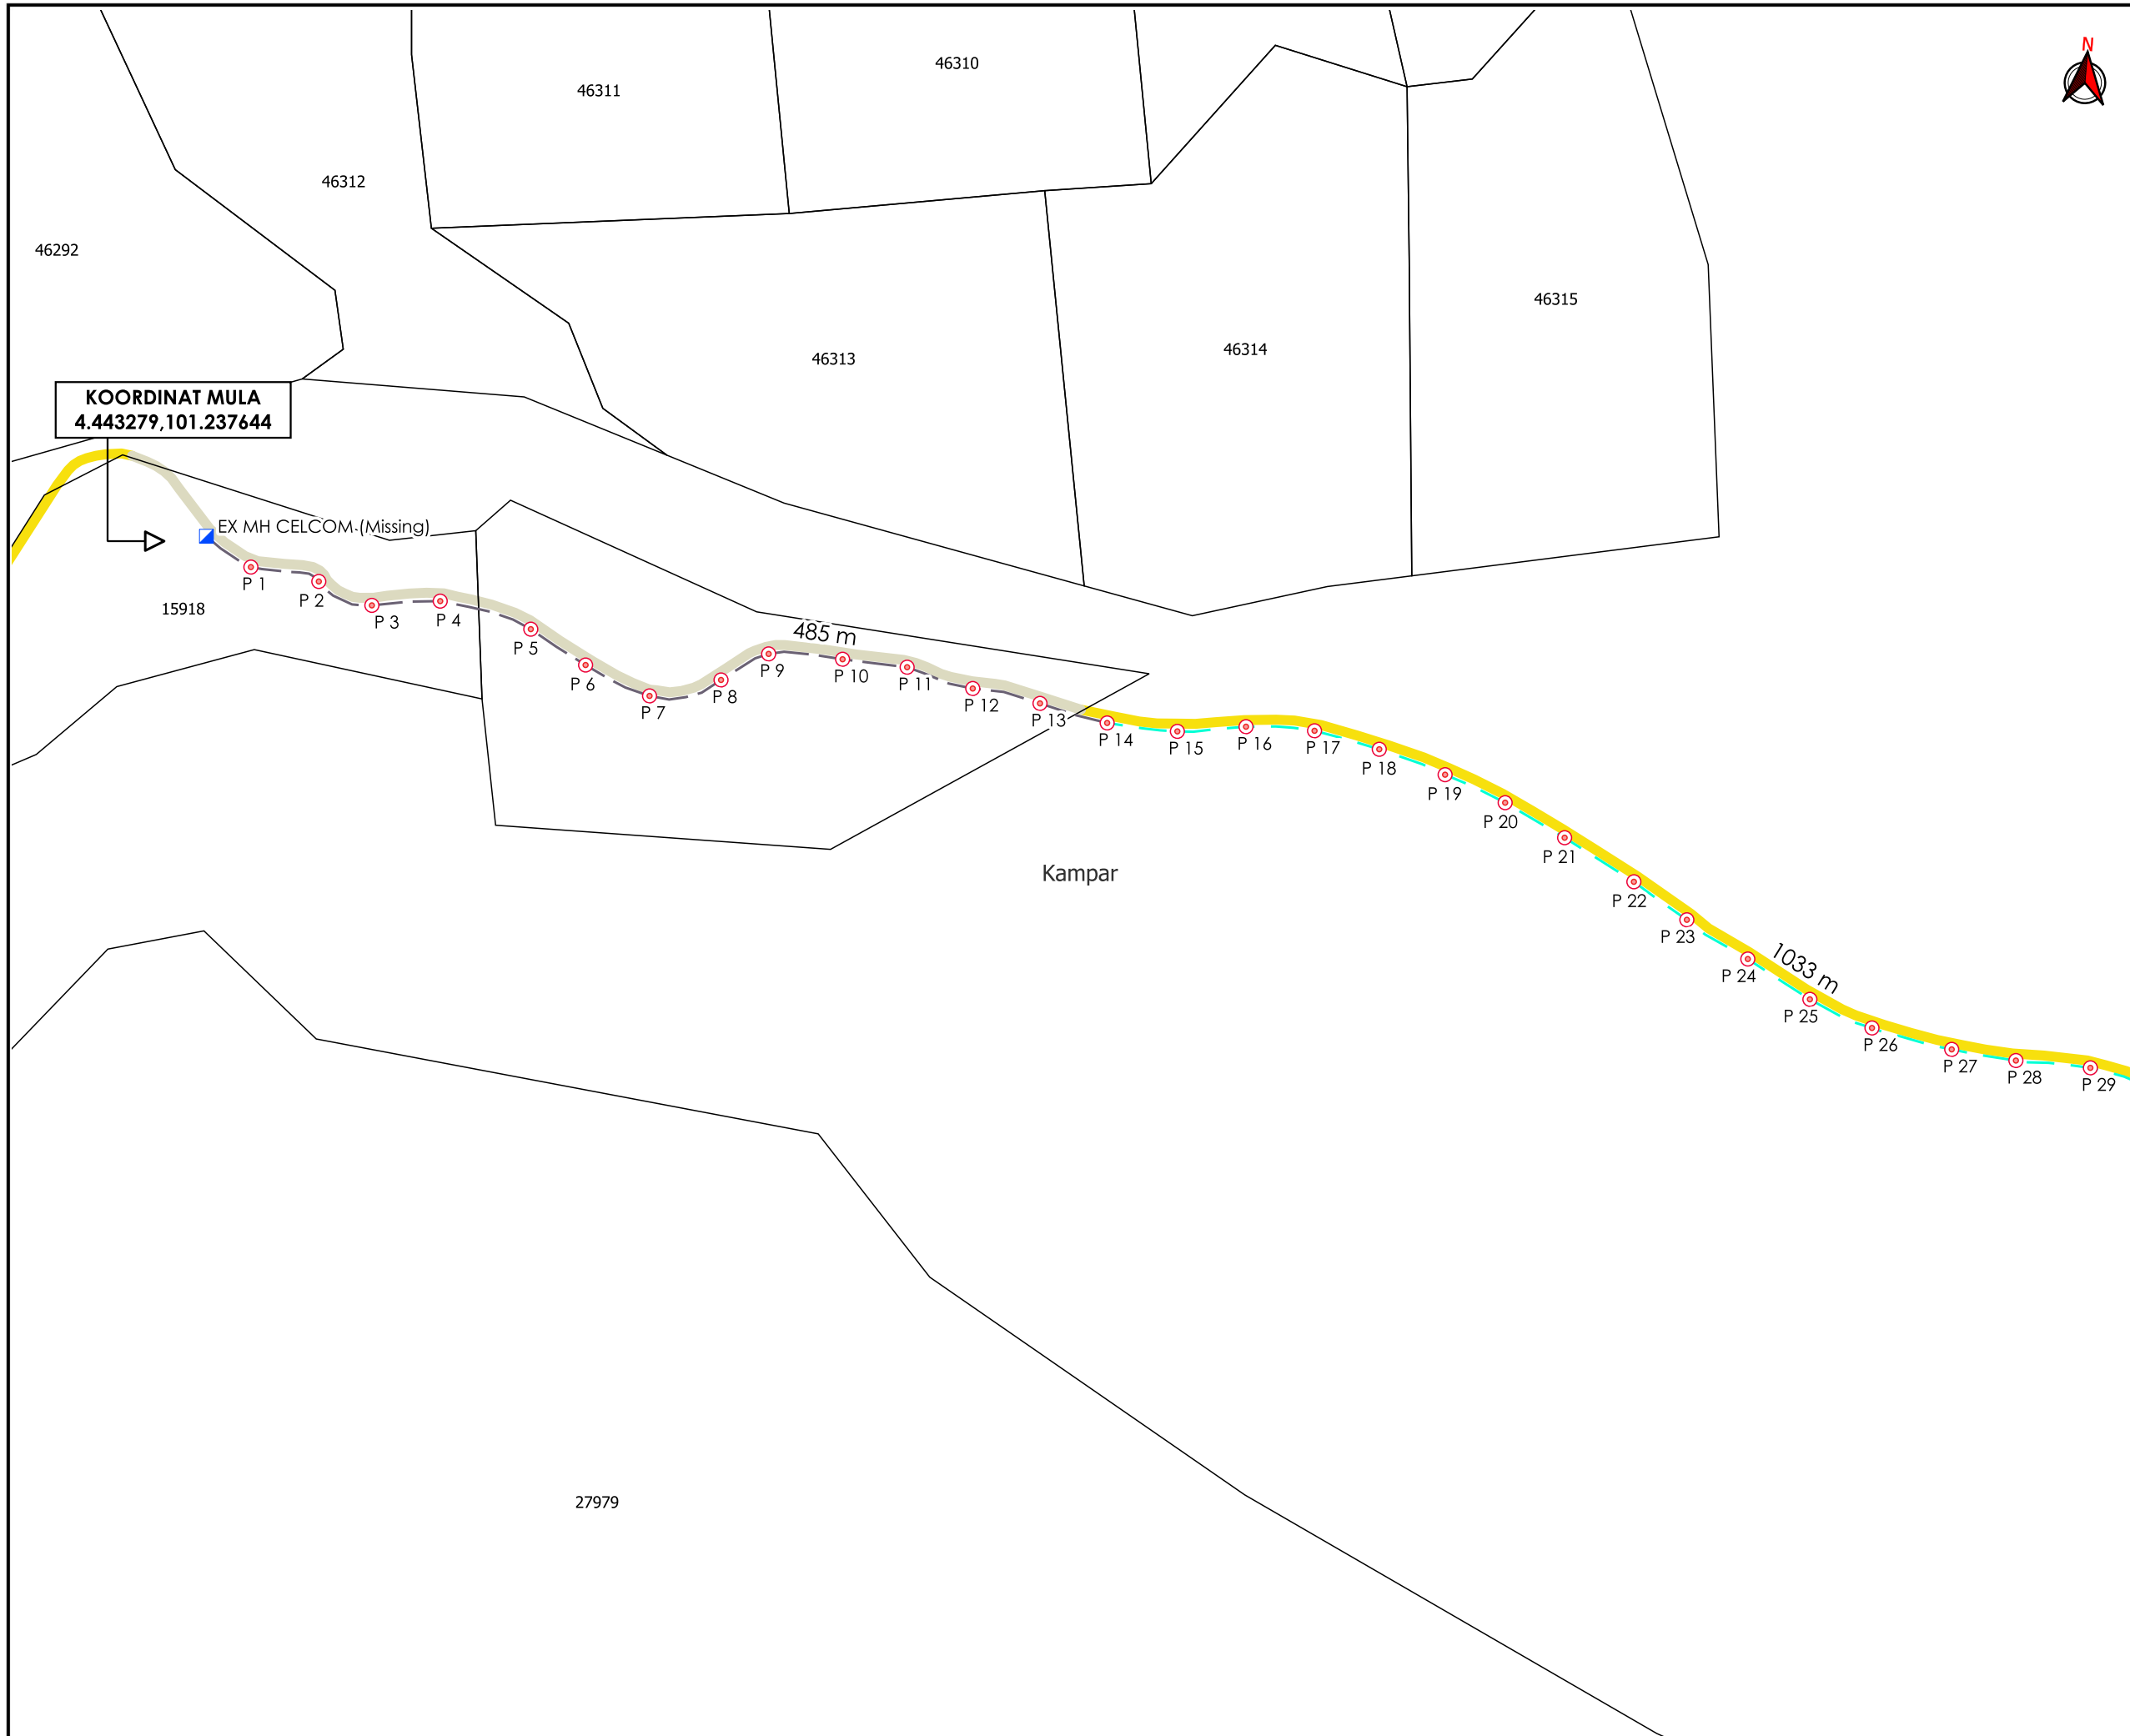

TAJUK PERMOHONAN
 PERMOHONAN BAGI MENDAPATKAN KEBENARAN IZIN LALU SERTA PERMIT UNTUK MENJALANKAN KERJA-KERJA PENGOREKAN DAN PENANAMAN KABEL FIBER OPTIK BAGI TETUAN CELCOM DIGI BERHAD 22-03928D KG ULU GROH - GOPENG KG JELINTOH RDD

PETUNJUK

- JALAN JKR
- JALAN PERSENDIRIAN
- GRASS VERGE
- KABEL FIBRE OPTIK
- JALAN TIDAK TERLIBAT
- MANHOLE CADANGAN
- MANHOLE SEDIA ADA
- ⊗ TITIK MULA/AKHIR
- TIANG CADANGAN

PIHAK BERKUASA MELULUS

	JABATAN KERJA RAYA KAMPAR

PENYEDIA UTILITI

JENIS PELAN	PELAN IZIN LALU
PELUKIS PELAN	NURZAFIRAH
TARIKH DIKELUARKAN	2025-06-14
MUKA SURAT	1/2
NO FAIL RUJUKAN	PINDAAN
KUDR/DIGI/A/05/25/0569	0

***PENGUKURAN BERDASARKAN JARAK SATELIT**

46315



TAJUK PERMOHONAN
 PERMOHONAN BAGI MENDAPATKAN KEBENARAN IZIN LALU SERTA PERMIT UNTUK MENJALANKAN KERJA-KERJA PENGOREKAN DAN PENANAMAN KABEL FIBER OPTIK BAGI TETUAN CELCOM DIGI BERHAD 22-03928D KG ULU GROH - GOPENG KG JELINTOH RDD

PETUNJUK

-  JALAN JKR
-  JALAN PERSENDIRIAN
-  GRASS VERGE
-  KABEL FIBRE OPTIK
-  JALAN TIDAK TERLIBAT
-  MANHOLE CADANGAN
-  MANHOLE SEDIA ADA
-  TITIK MULA/AKHIR
-  TIANG CADANGAN


PIHAK BERKUASA MELULUS

	JABATAN KERJA RAYA KAMPAR
---------------------------------------------------------------------------------------	---------------------------

PENYEDIA UTILITI



JENIS PELAN	PELAN IZIN LALU
PELUKIS PELAN	NURZAFIRAH
TARIKH DIKELUARKAN	2025-06-14
MUKA SURAT	2/2
NO FAIL RUJUKAN	PINDAAN
KUDR/DIGI/A/05/25/0569	0

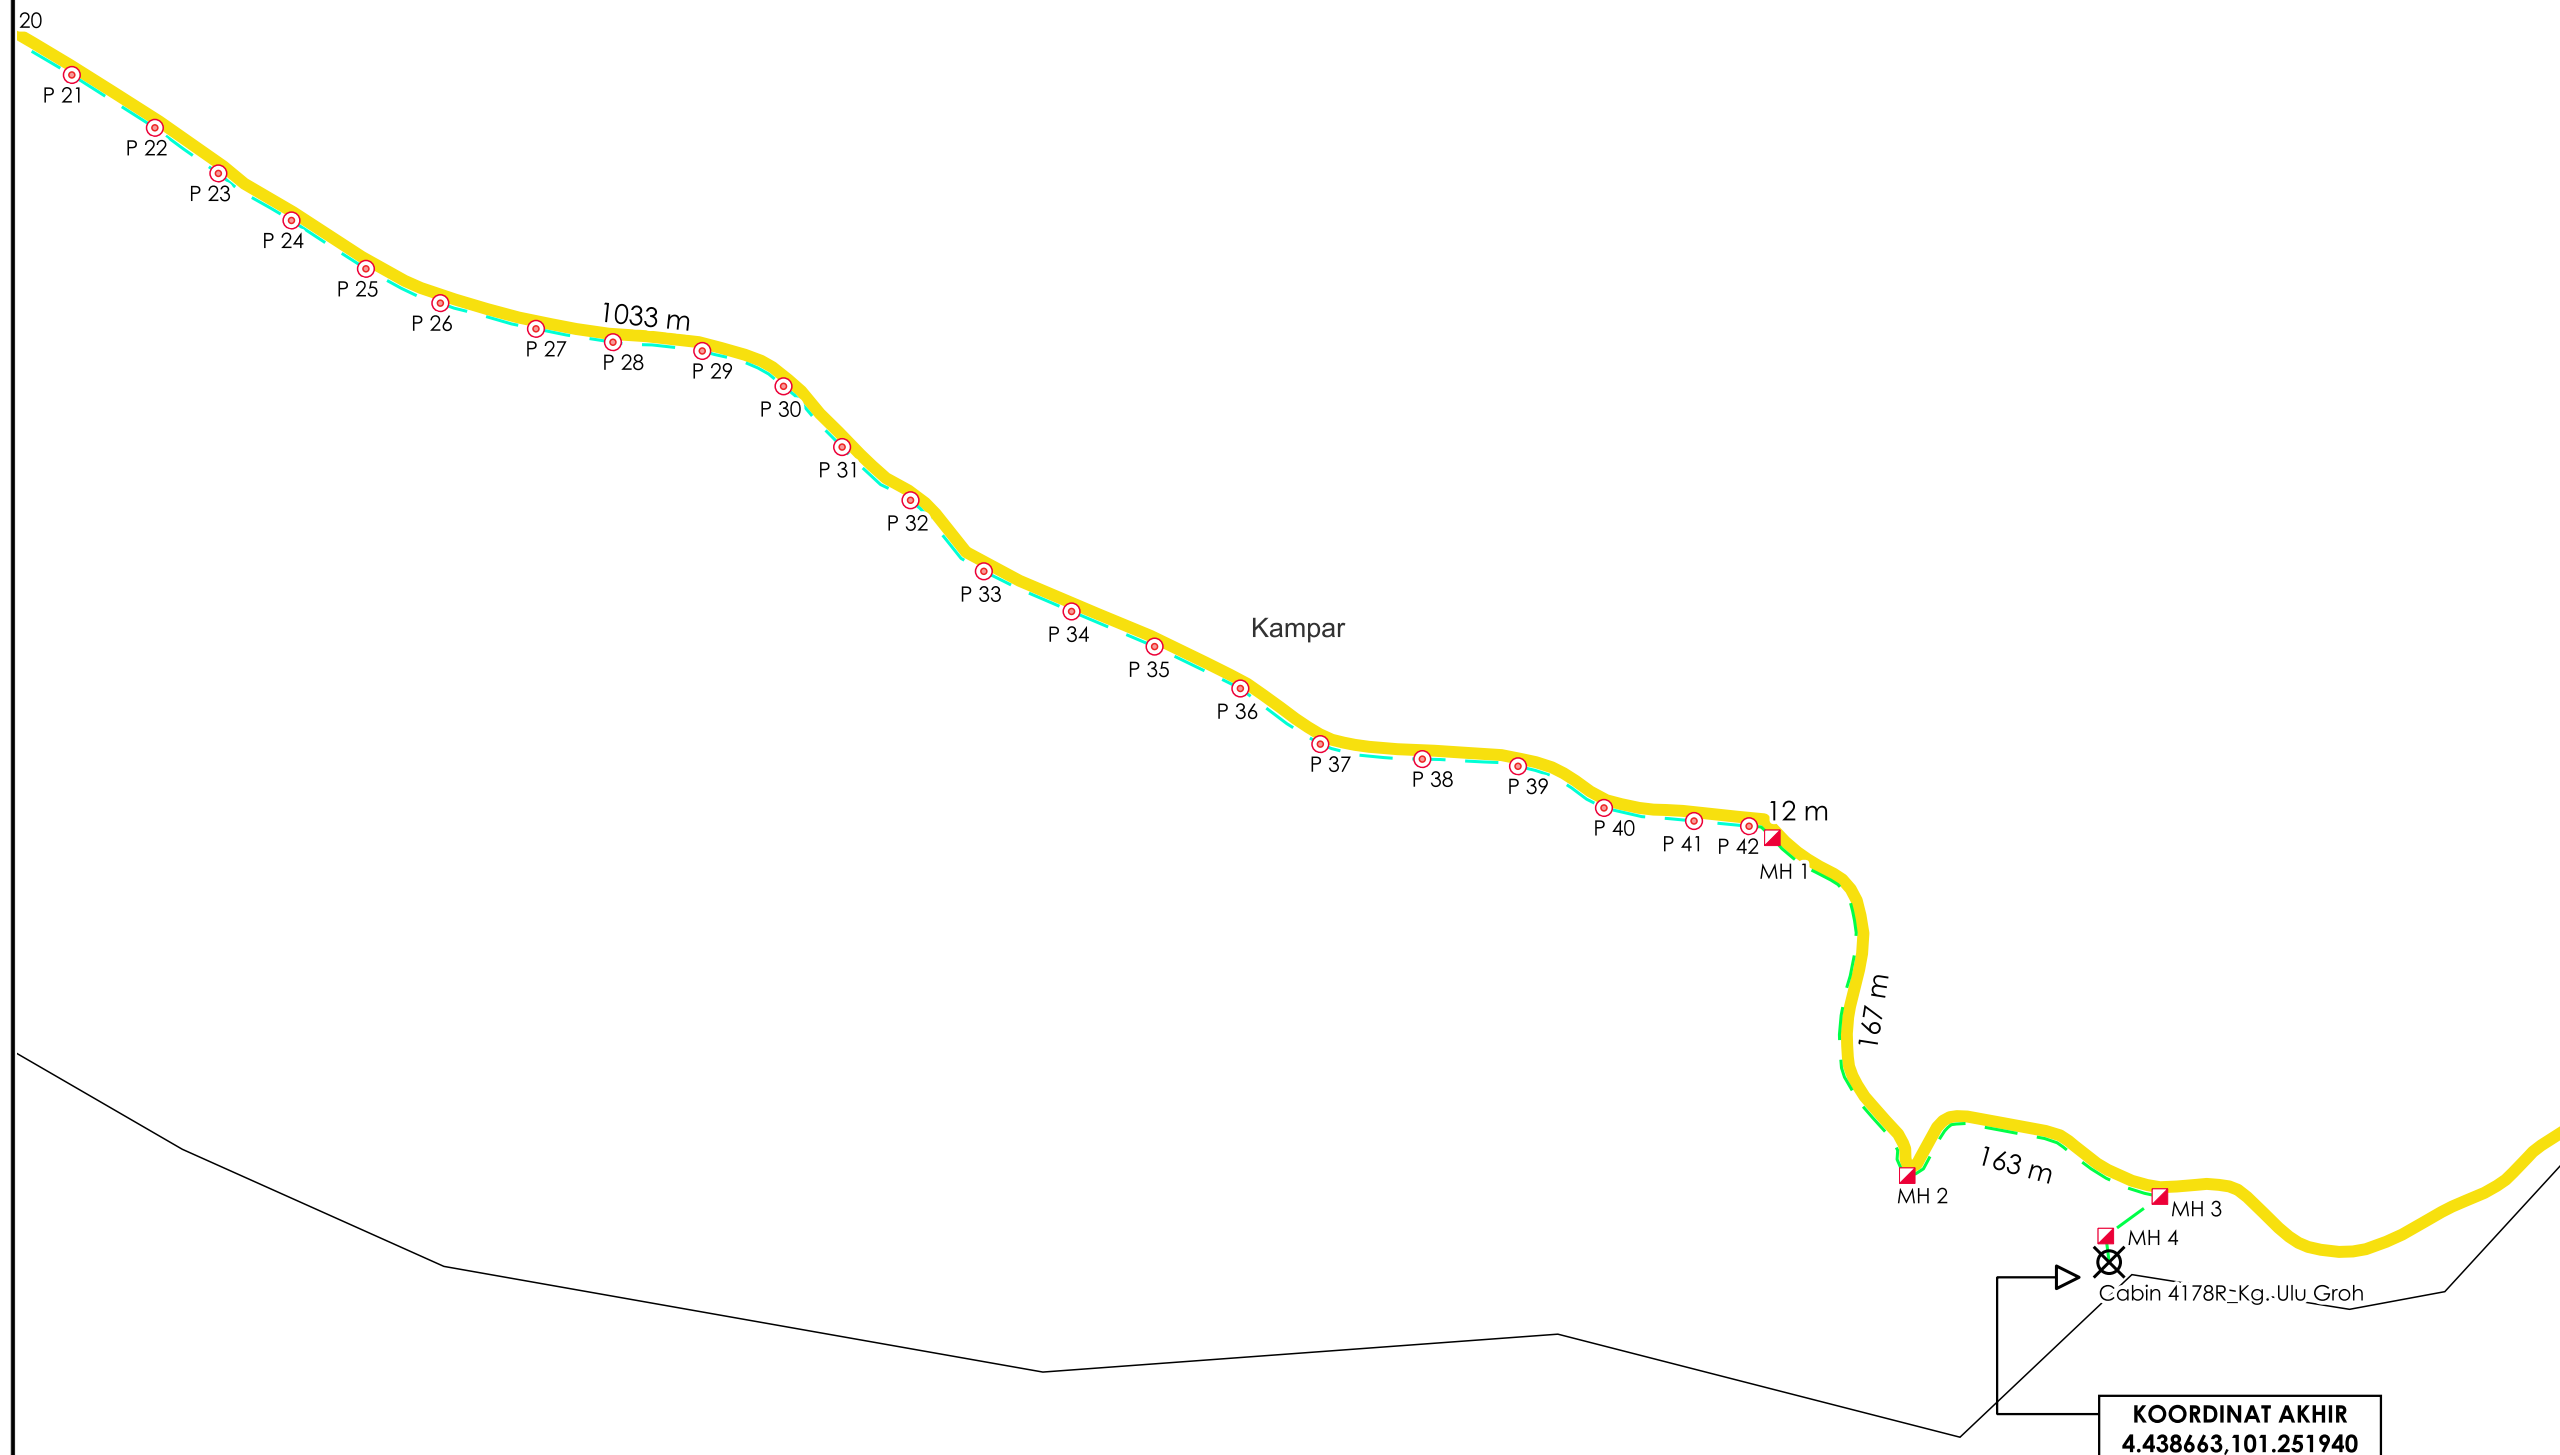

27979