


**KORIDOR
UTILITI**
DARUL RIDZUAN



**PERMOHONAN BAGI MENDAPATKAN KEBENARAN IZIN LALU
SERTA PERMIT UNTUK MENJALANKAN KERJA-KERJA
PENGOREKKAN DAN PENANAMAN KABEL FIBER OPTIK BAGI
TETUAN CELCOM DIGI BERHAD 22-0392BD KG ULU GROH -
GOPENG KG JELINTOH RDD**

**PELAN IZIN LALU
(PINDAAN 01)**

**NO FAIL RUJUKAN
KUDR/DIGI/A/05/25/0569**

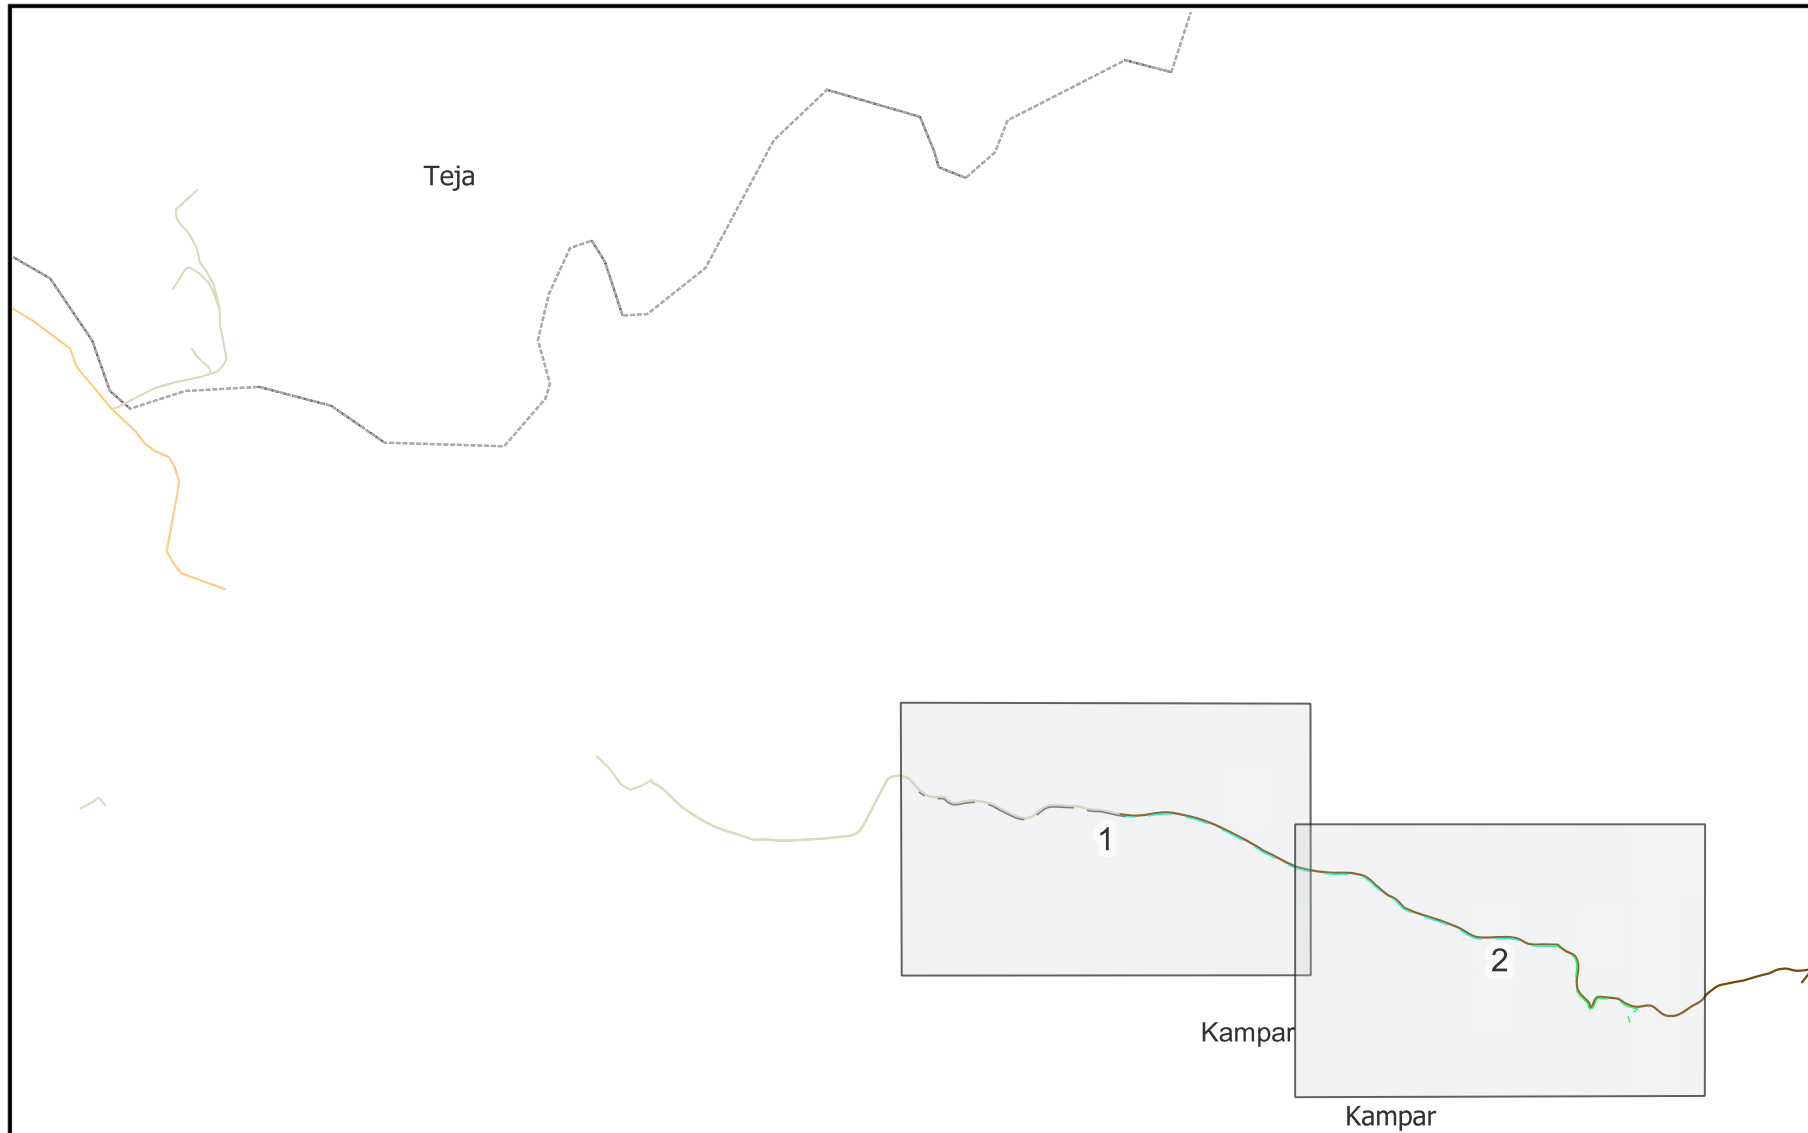

TAJUK PERMOHONAN
 PERMOHONAN BAGI MENDAPATKAN KEBENARAN IZIN LALU SERTA PERMIT UNTUK MENJALANKAN KERJA-KERJA PENGOREKAN DAN PENANAMAN KABEL FIBER OPTIK BAGI TETUAN CELCOM DIGI BERHAD 22-0392BD KG ULU GROH - GOPENG KG JELINTOH RDD

PETUNJUK

- JALAN PERSendiriAN
- JALAN PEJABAT DAERAH
- JALAN PERHUTANAN
- GRASS VERGE
- OVERHEAD
- JALAN TIDAK TERLIBAT

PIHAK BERKUASA MELULUS

	JABATAN PERHUTANAN NEGERI PERAK


PENYEDIA UTILITI



JENIS PELAN	PELAN IZIN LALU
PELUKIS PELAN	SYAHMIZA SUHAILA
TARIKH DIKELUARKAN	2025-07-02
MUKA SURAT	0/2
NO FAIL RUJUKAN	PINDAAN
KUDR/DIGI/A/05/25/0569	01

JARAK KESELURUHAN : 1375 m		
KAEDAH	JARAK	PBM
GV	152 m	JPNP
OH	1033 m	JPNP
GV	167 m	JPNP
GV	12 m	JPNP
GV	11 m	JPNP
XL	485 m	PRIV

***PENGUKURAN BERDASARKAN JARAK SATELIT**

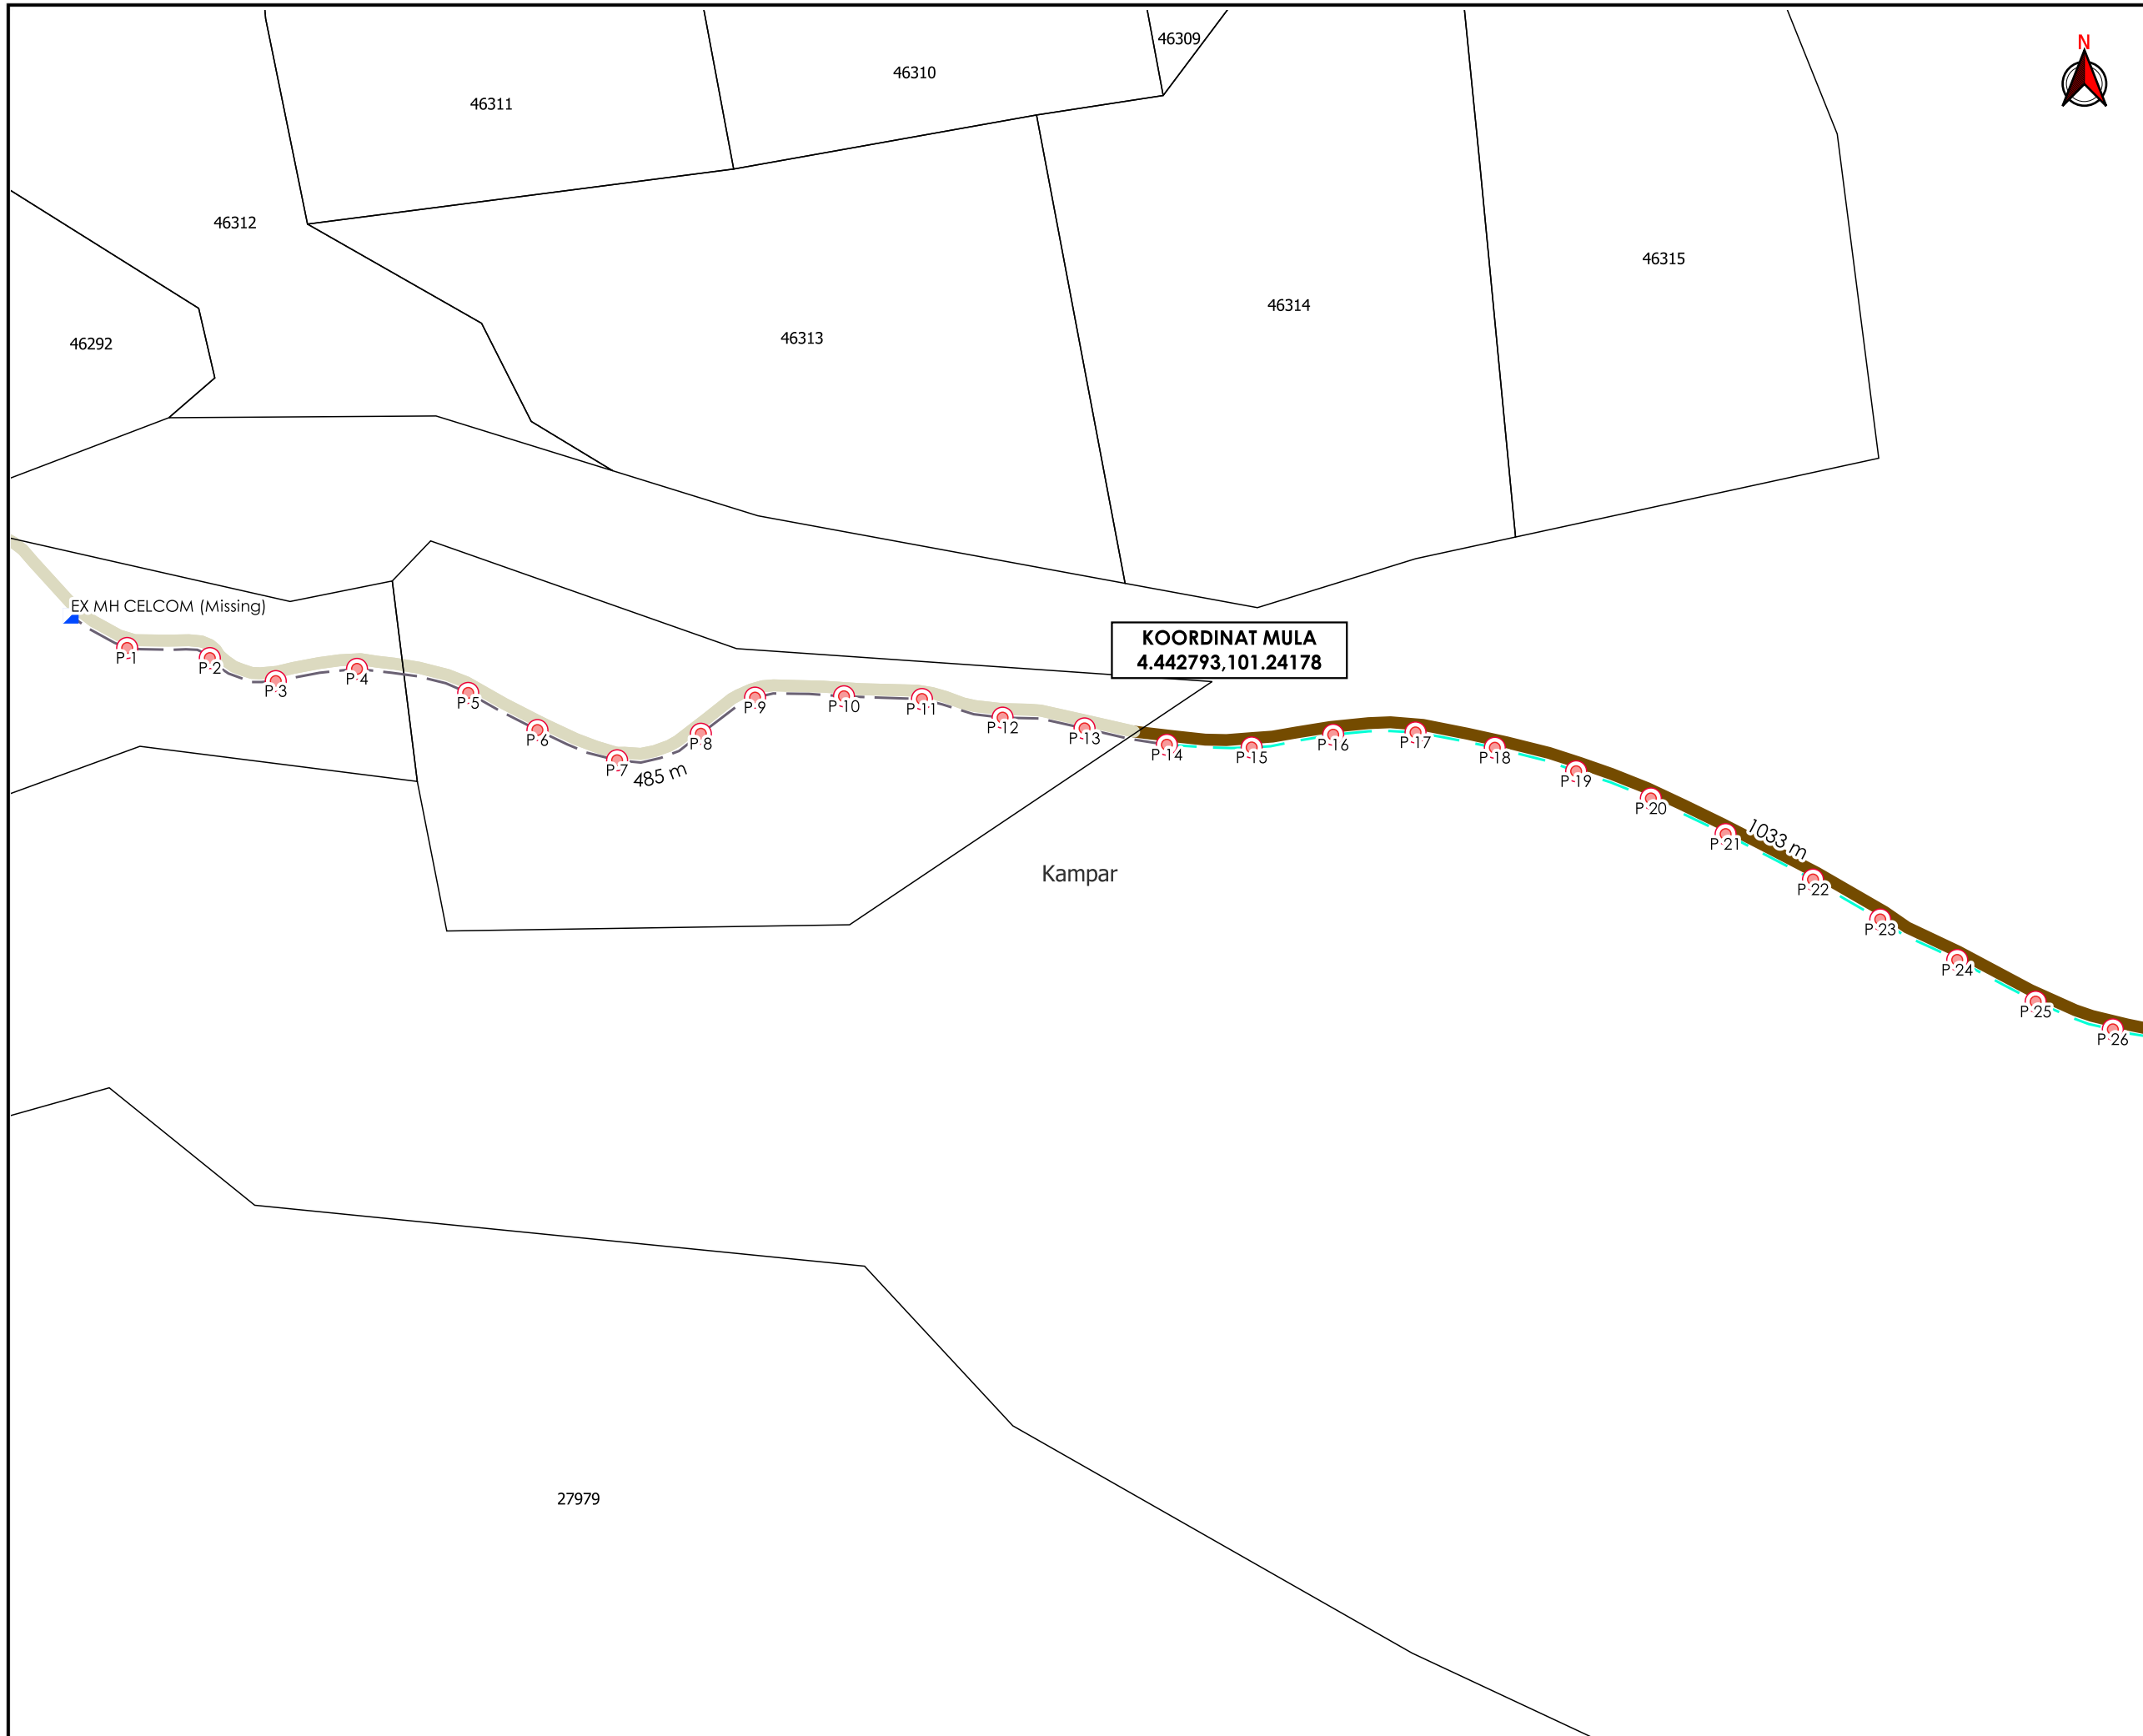

TAJUK PERMOHONAN
 PERMOHONAN BAGI Mendapatkan Kebenaran IZIN LALU SERTA PERMIT UNTUK MENJALANKAN KERJA-KERJA PENGOREKAN DAN PENANAMAN KABEL FIBER OPTIK BAGI TETUAN CELCOM DIGI BERHAD 22-0392BD KG ULU GROH - GOPENG KG JELINTOH RDD

PETUNJUK

- JALAN PERSENDIRIAN
- JALAN PERHUTANAN
- OVERHEAD
- JALAN TIDAK TERLIBAT
- MANHOLE SEDIA ADA
- TIANG CADANGAN

PIHAK BERKUASA MELULUS

	JABATAN PERHUTANAN NEGERI PERAK

PENYEDIA UTILITI



JENIS PELAN	PELAN IZIN LALU
PELUKIS PELAN	SYAHMIZA SUHAILA
TARIKH DIKELUARKAN	2025-07-02
MUKA SURAT	1/2
NO FAIL RUJUKAN	PINDAAN
KUDR/DIGI/A/05/25/0569	01

***PENGUKURAN BERDASARKAN JARAK SATELIT**



TAJUK PERMOHONAN
 PERMOHONAN BAGI MENDAPATKAN KEBENARAN IZIN LALU SERTA PERMIT UNTUK MENJALANKAN KERJA-KERJA PENGOREKAN DAN PENANAMAN KABEL FIBER OPTIK BAGI TETUAN CELCOM DIGI BERHAD 22-0392BD KG ULU GROH - GOPENG KG JELINTOH RDD

PETUNJUK

- JALAN PERHUTANAN
- GRASS VERGE
- OVERHEAD
- MANHOLE CADANGAN
- TITIK MULA/AKHIR
- TIANG CADANGAN


PIHAK BERKUASA MELULUS

JABATAN PERHUTANAN NEGERI PERAK

PENYEDIA UTILITI



JENIS PELAN	PELAN IZIN LALU
PELUKIS PELAN	SYAHMIZA SUHAILA
TARIKH DIKELUARKAN	2025-07-02
MUKA SURAT	2/2
NO FAIL RUJUKAN	PINDAAN
KUDR/DIGI/A/05/25/0569	01

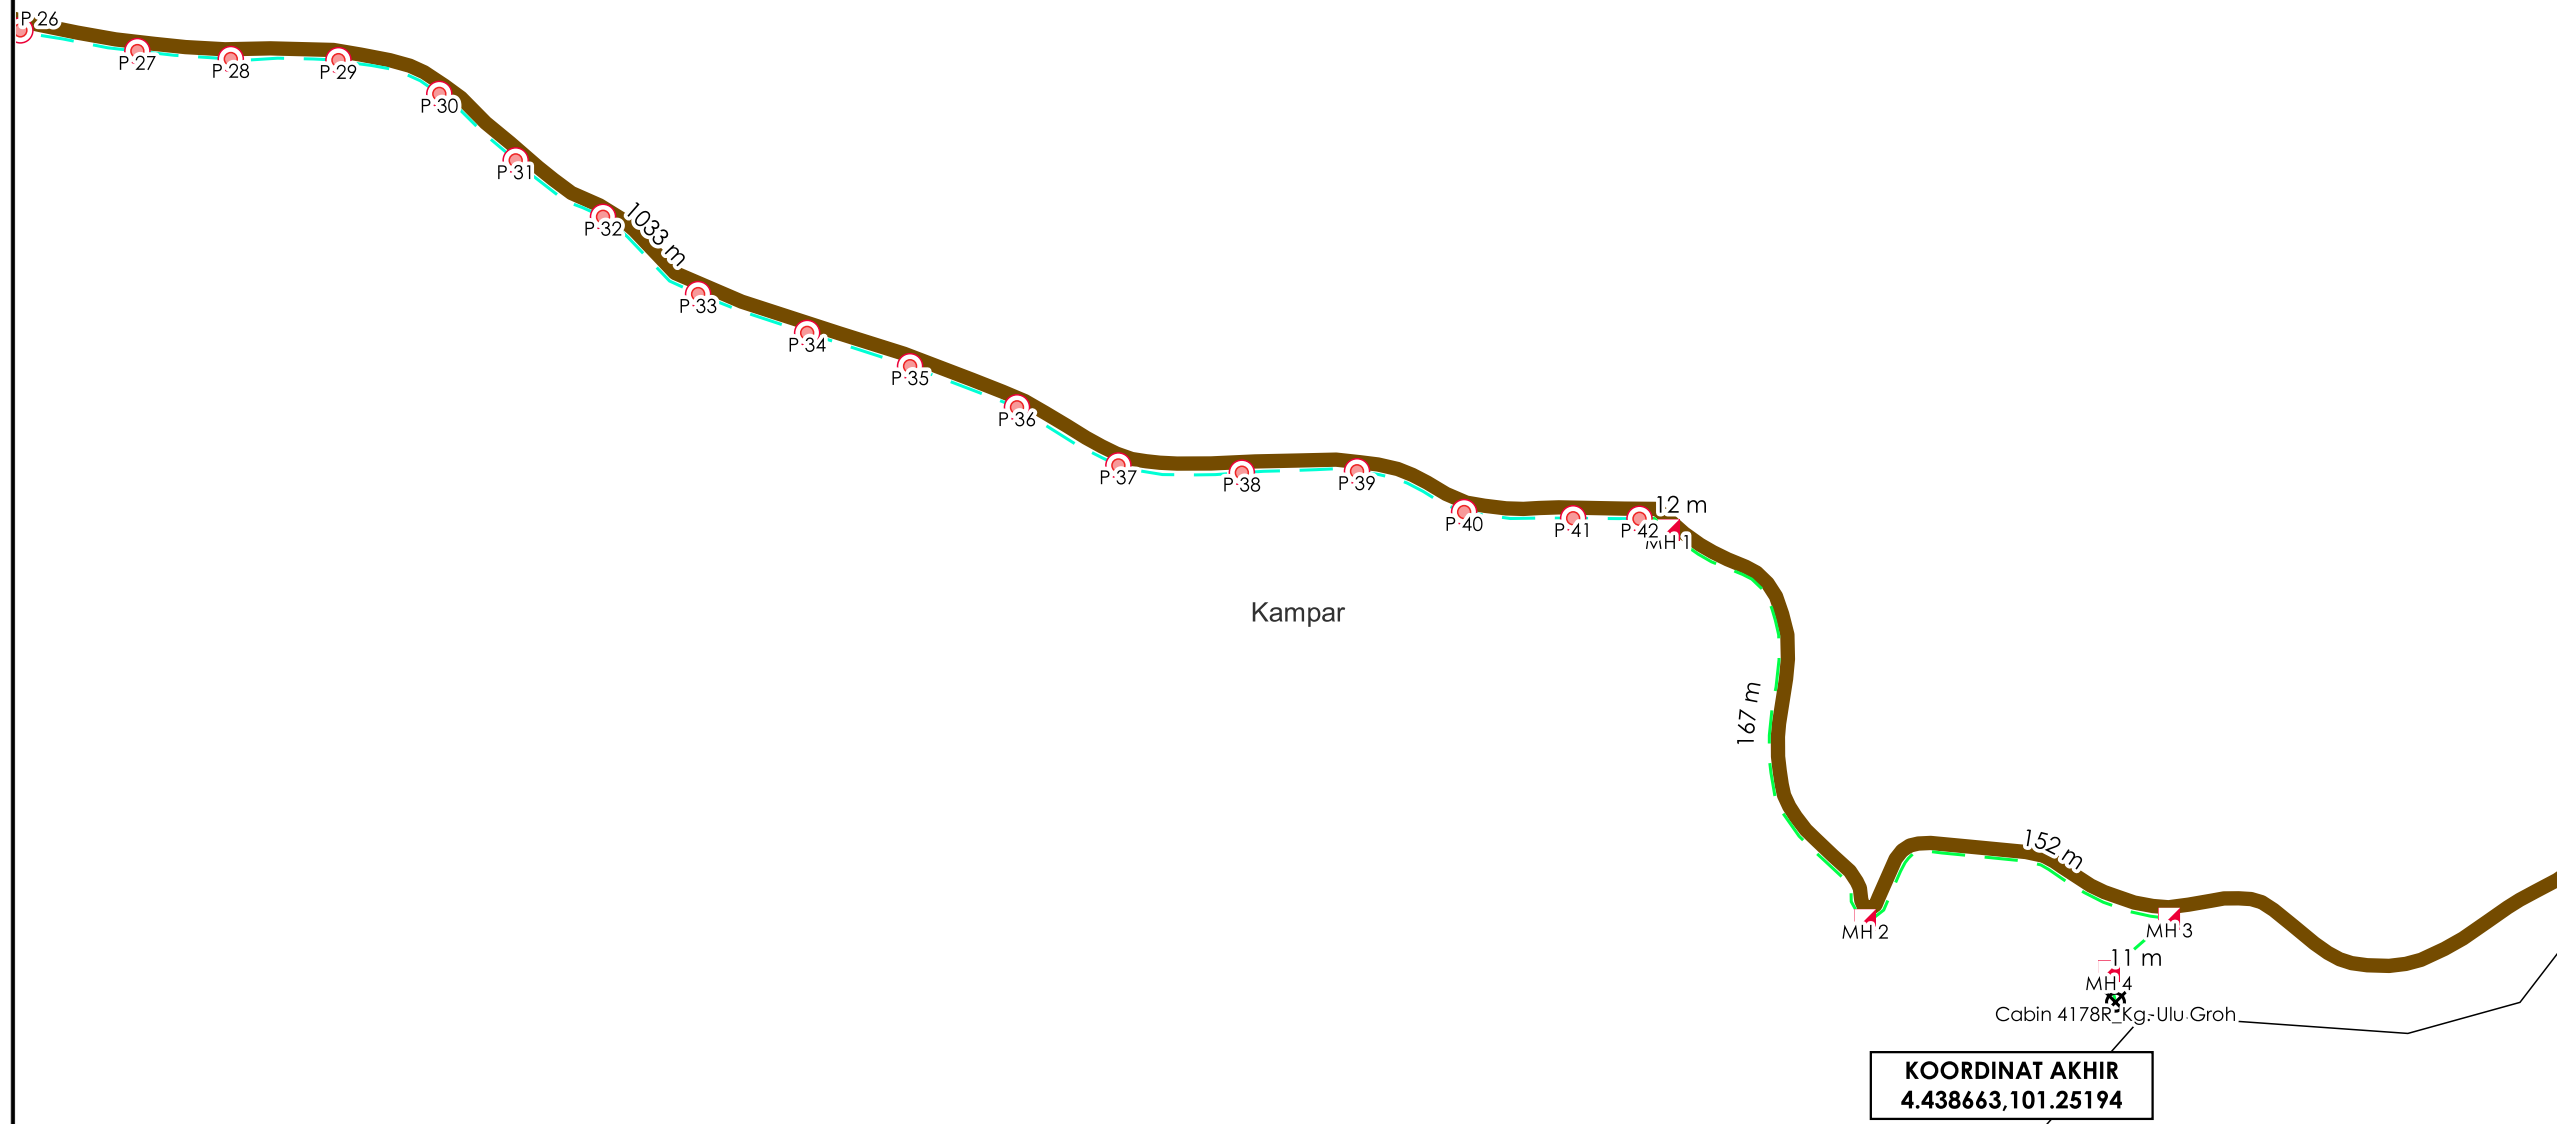

***PENGUKURAN BERDASARKAN JARAK SATELIT**