


**KORIDOR
UTILITI**
DARUL RIDZUAN



**PERMOHONAN PERMIT BAGI MENJALANKAN KERJA-KERJA
PENGOREKAN DAN PENANAMAN KABEL FIBER OPTIK BAGI
TETUAN CELCOMDIGI BERHAD DI KAWASAN SELIAAN
KORIDOR UTILITI DARUL RIDZUAN. SITE ID : 22-0376BD_4020R
KG SG PELANTOK – 4346A RCC CHEMOR**

PELAN IZIN LALU


**NO FAIL RUJUKAN
KUDR/DIGI/A/03/25/0240**

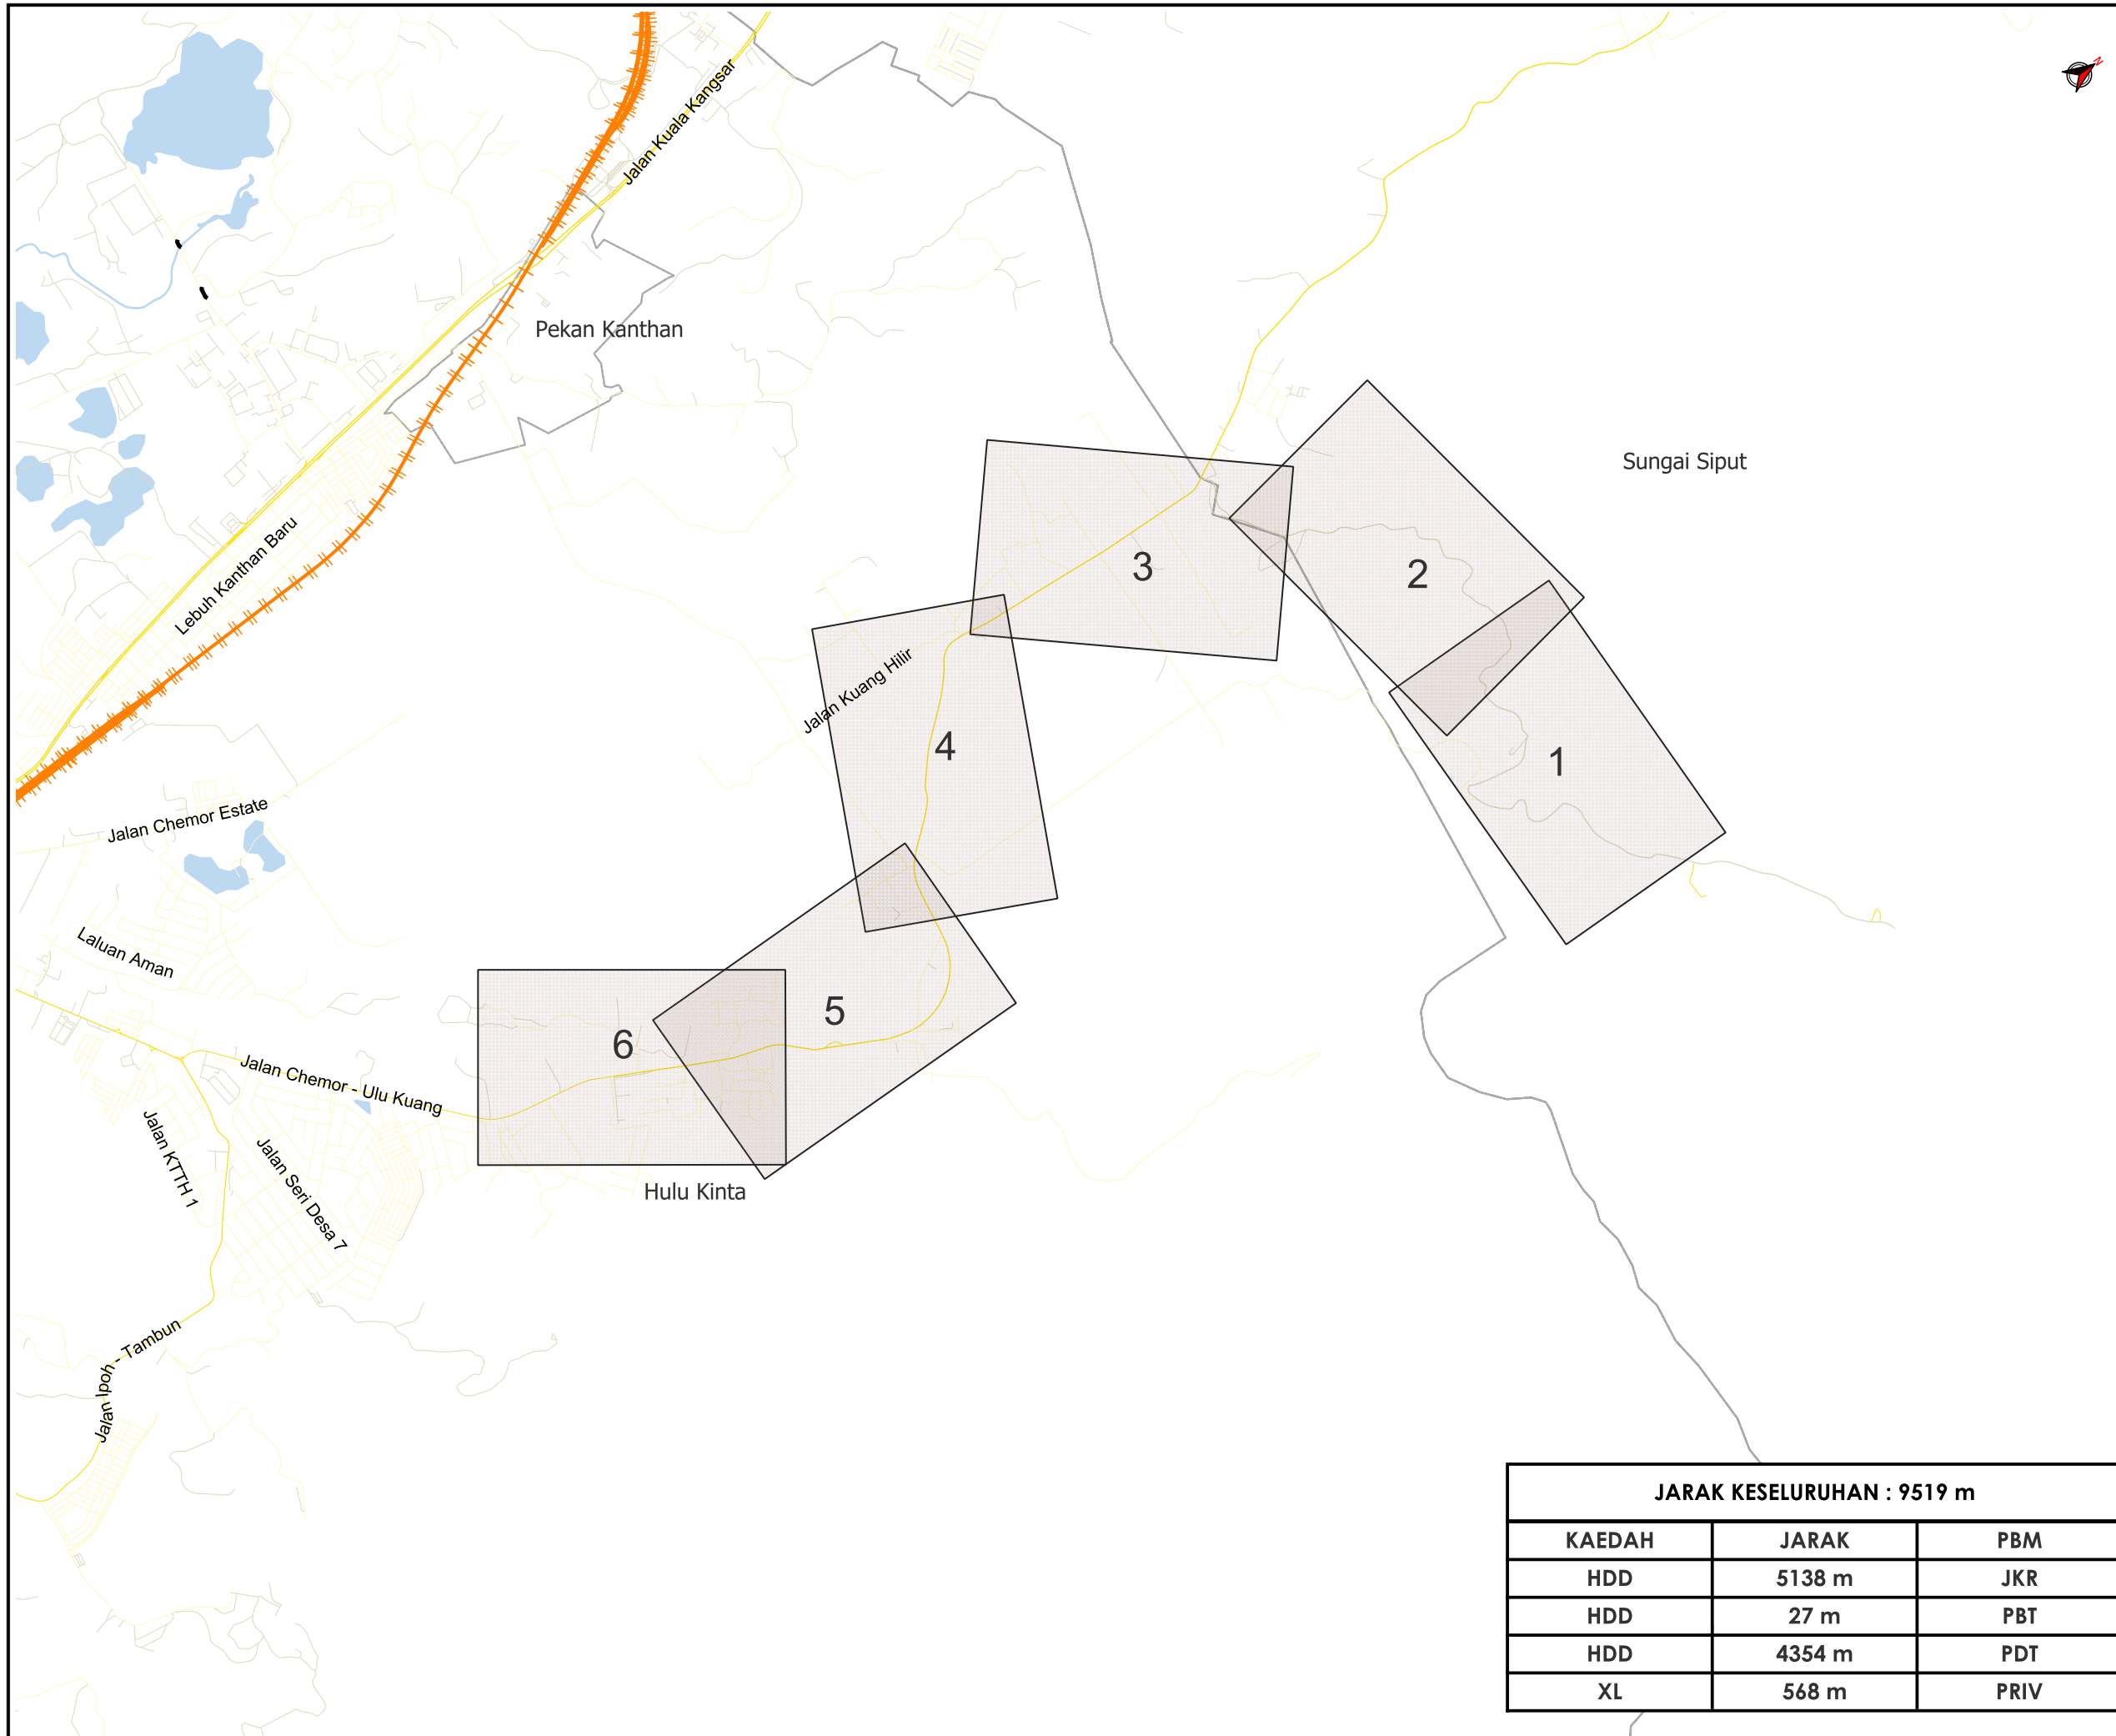

TAJUK PERMOHONAN
 PERMOHONAN PERMIT BAGI MENJALANKAN
 KERJA-KERJA PENGOREKAN DAN PENANAMAN
 KABEL FIBER OPTIK BAGI TETUAN CELCOMDIGI
 BERHAD DI KAWASAN SELIAAN KORIDOR UTILITI
 DARUL RIDZUAN. SITE ID : 22-0376BD_4020R KG SG
 PELANTOK - 4346A RCC CHEMOR

- PETUNJUK**
- JALAN JKR
 - JALAN PBT
 - JALAN PERSENDIRIAN

- PIHAK BERKUASA MELULUS**
- JABATAN KERJA RAYA KINTA
 - MAJLIS BANDARAYA IPOH
 - PEJABAT DAERAH DAN TANAH KINTA

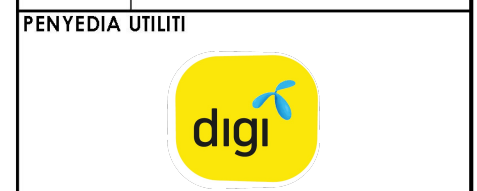

JARAK KESELURUHAN : 9519 m		
KAEDAH	JARAK	PBM
HDD	5138 m	JKR
HDD	27 m	PBT
HDD	4354 m	PDT
XL	568 m	PRIV

JENIS PELAN	PELAN IZIN LALU
PELUKIS PELAN	SITI AISYAH
TARIKH DIKELUARKAN	2025-03-20
MUKA SURAT	0/6
NO FAIL RUJUKAN	PINDAAN
KUDR/DIGI/A/03/25/0240	0

***PENGUKURAN BERDASARKAN JARAK SATELIT**



TAJUK PERMOHONAN
 PERMOHONAN PERMIT BAGI MENJALANKAN
 KERJA-KERJA PENGOREKAN DAN PENANAMAN
 KABEL FIBER OPTIK BAGI TETUAN CELCOMDIGI
 BERHAD DI KAWASAN SELIAAN KORIDOR UTILITI
 DARUL RIDZUAN. SITE ID : 22-0376BD_4020R KG SG
 PELANTOK - 4346A RCC CHEMOR

PETUNJUK

- JALAN PBT
- JALAN PERSENDIRIAN
- HORIZONTAL DIRECTIONAL DRILLING
- JALAN TIDAK TERLIBAT
- MANHOLE CADANGAN
- TITIK MULA/AKHIR


PIHAK BERKUASA MELULUS

	PEJABAT DAERAH & TANAH KECIL SG SIPUT


PENYEDIA UTILITI



JENIS PELAN	PELAN IZIN LALU
PELUKIS PELAN	SITI AISYAH
TARIKH DIKELUARKAN	2025-03-20
MUKA SURAT	1/6
NO FAIL RUJUKAN	PINDAAN
KUDR/DIGI/A/03/25/0240	0

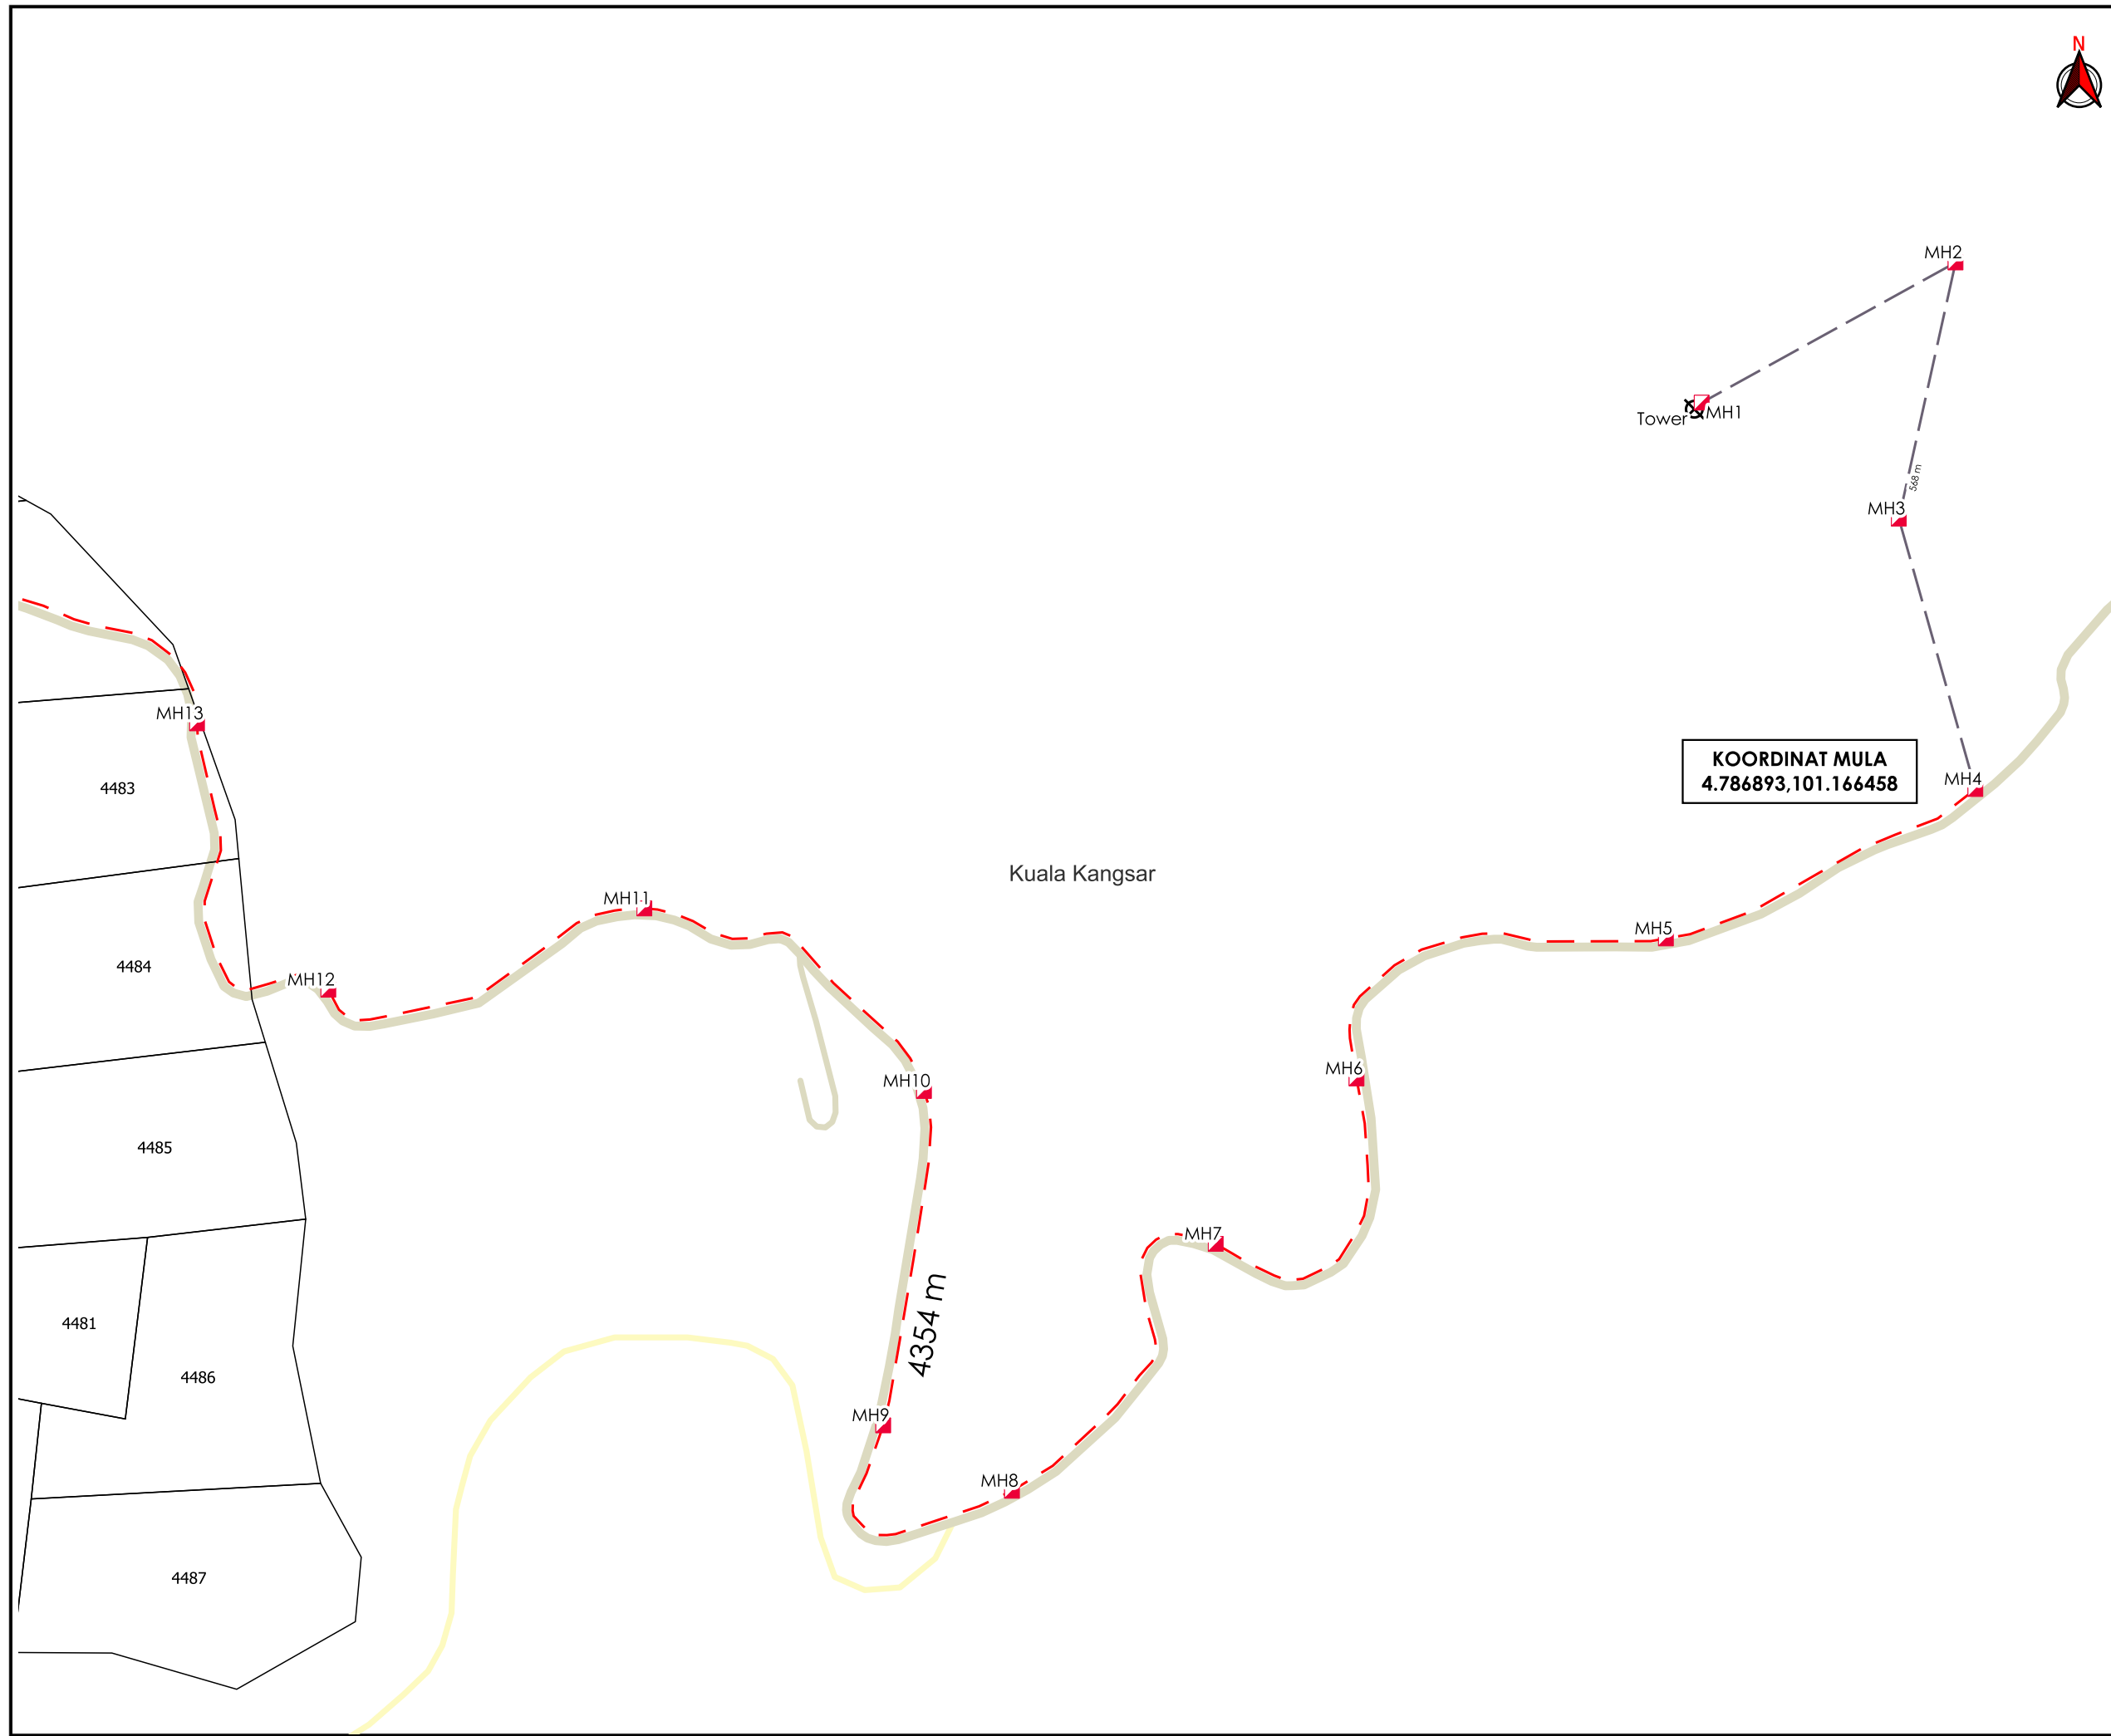

***PENGUKURAN BERDASARKAN JARAK SATELIT**

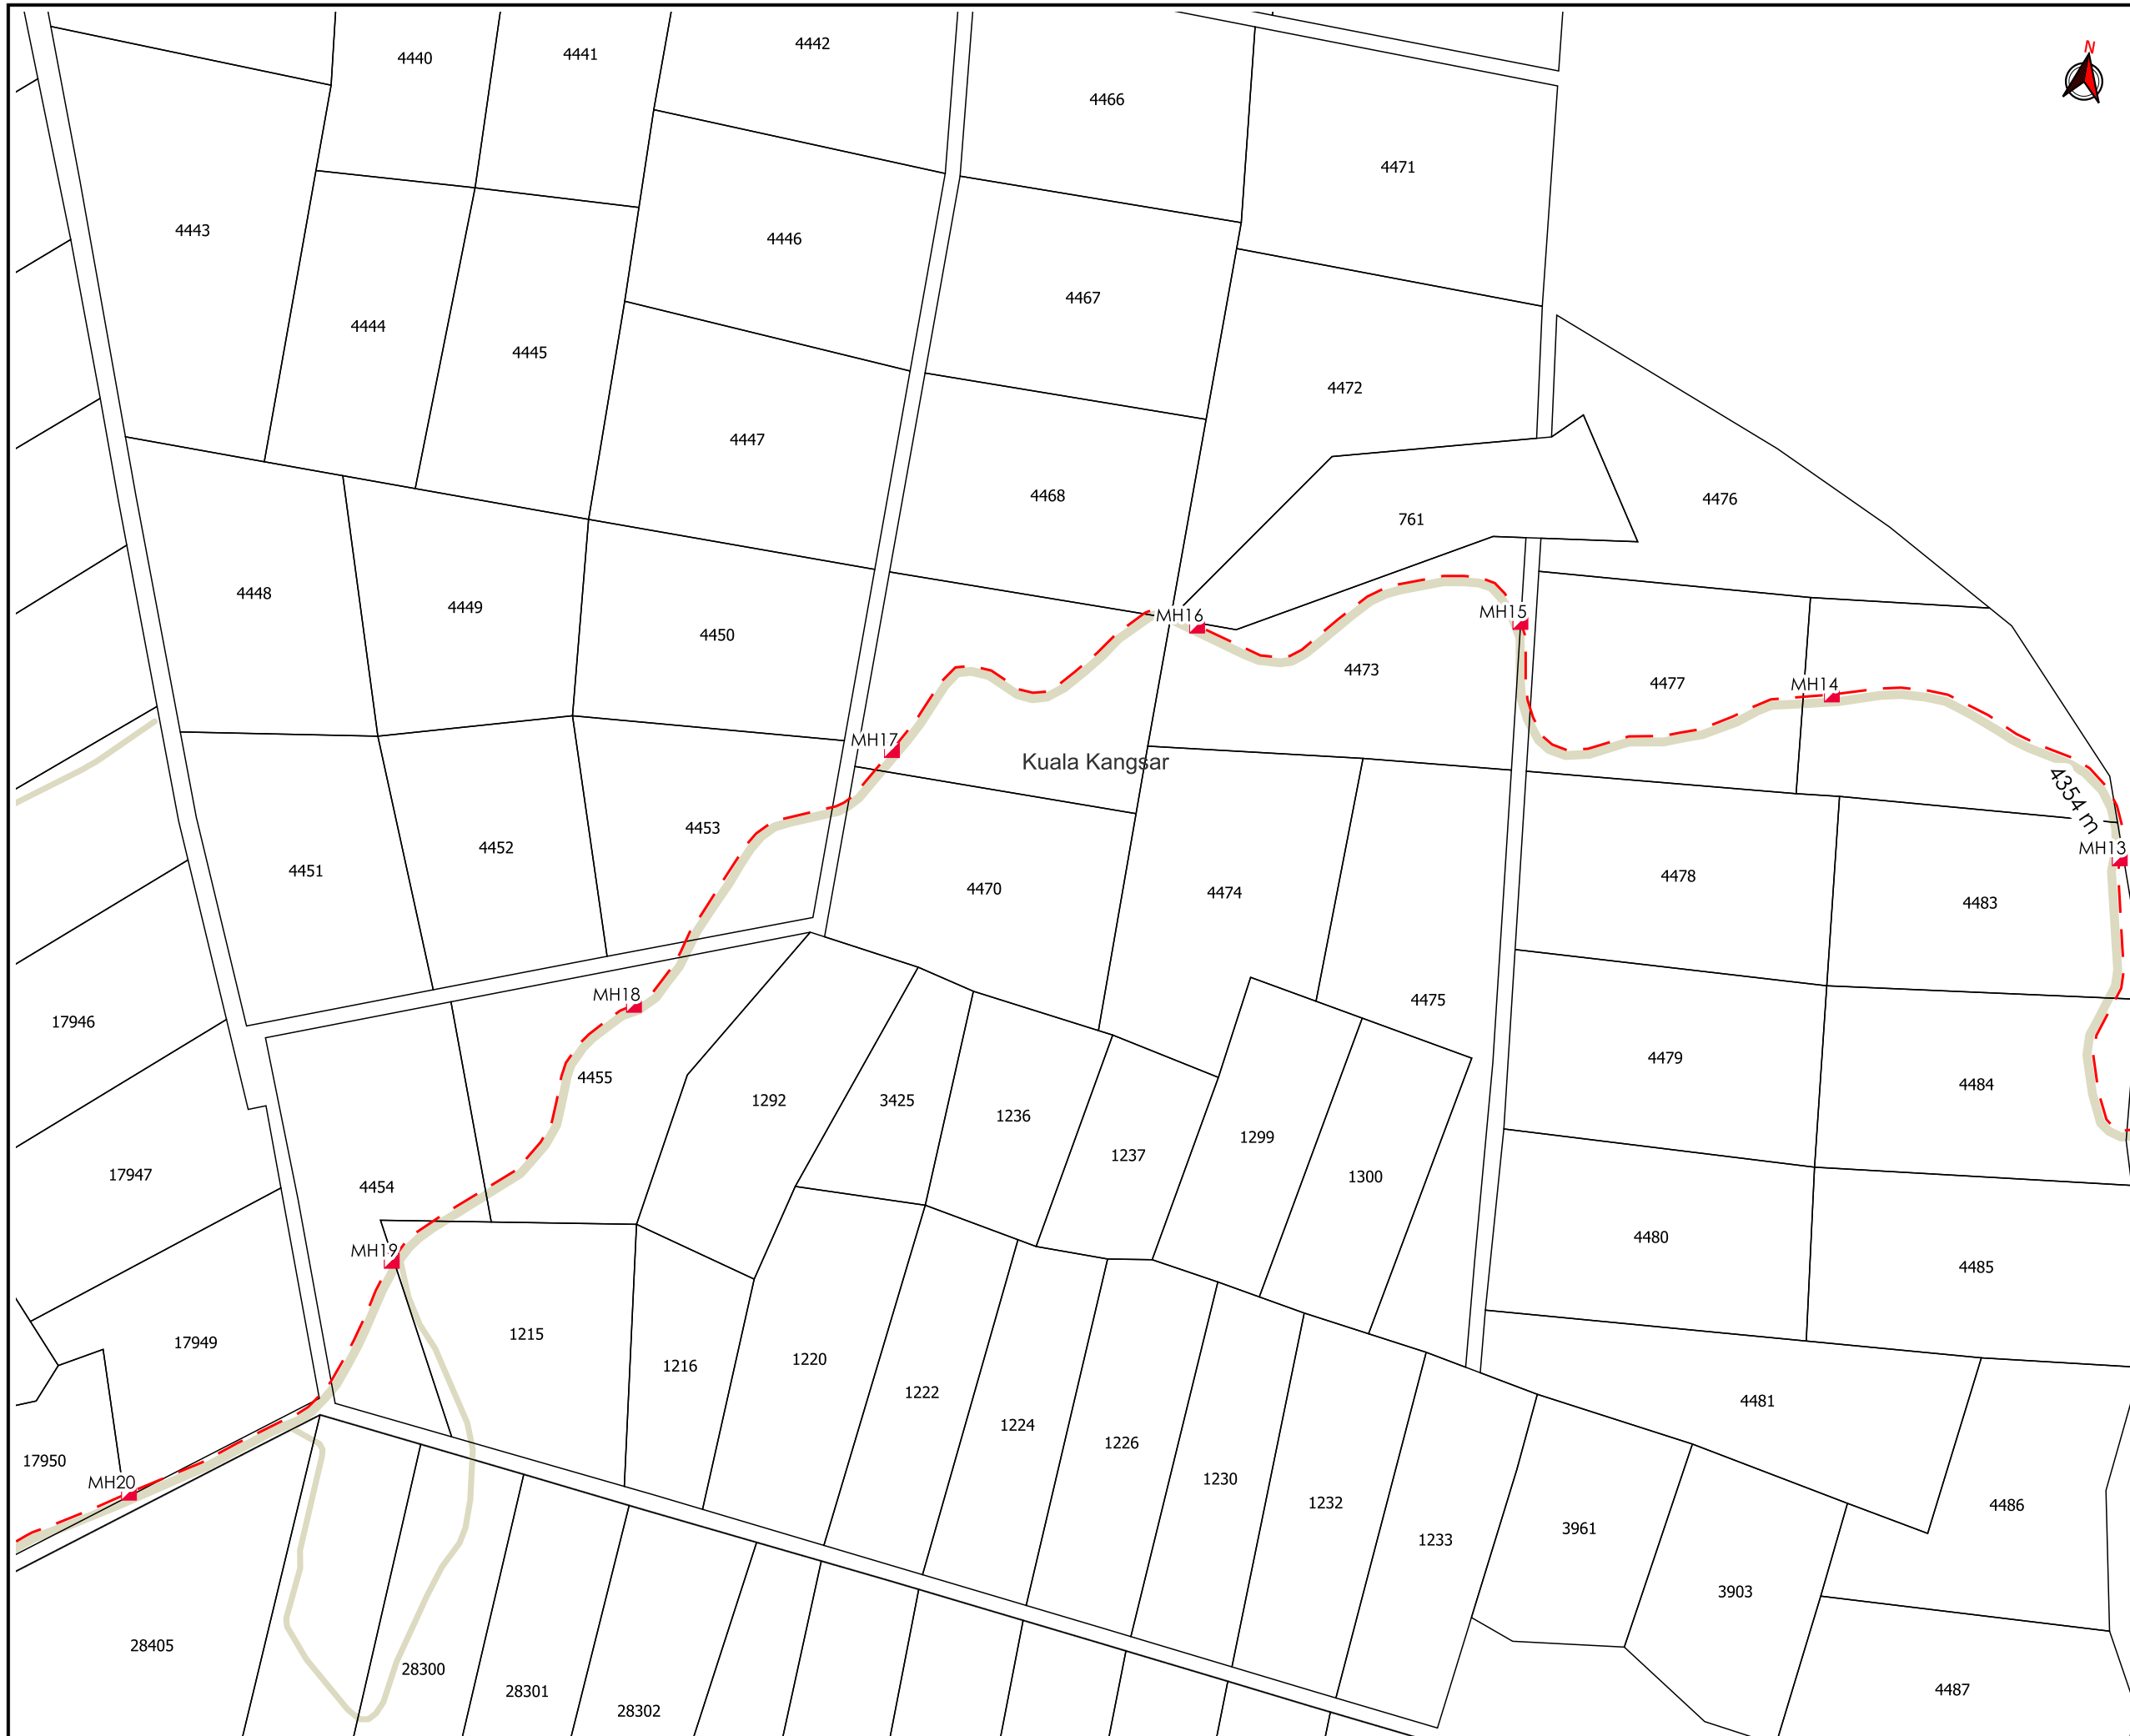

AGENS PENYELARAS
KORIDOR UTILITI
 DARUL RIDZUAN



TAJUK PERMOHONAN
 PERMOHONAN PERMIT BAGI MENJALANKAN
 KERJA-KERJA PENGOREKAN DAN PENANAMAN
 KABEL FIBER OPTIK BAGI TETUAN CELCOMDIGI
 BERHAD DI KAWASAN SELIAAN KORIDOR UTILITI
 DARUL RIDZUAN. SITE ID : 22-0376BD_4020R KG SG
 PELANTOK - 4346A RCC CHEMOR

PETUNJUK

- JALAN PBT
- JALAN PERSENDIRIAN
- HORIZONTAL DIRECTIONAL DRILLING
- JALAN TIDAK TERLIBAT
- MANHOLE CADANGAN

PIHAK BERKUASA MELULUS


	PEJABAT DAERAH & TANAH KECIL SG SIPUT

PENYEDIA UTILITI



JENIS PELAN	PELAN IZIN LALU
PELUKIS PELAN	SITI AISYAH
TARIKH DIKELUARKAN	2025-03-20
MUKA SURAT	2/6
NO FAIL RUJUKAN	PINDAAN
KUDR/DIGI/A/03/25/0240	0

***PENGUKURAN BERDASARKAN JARAK SATELIT**

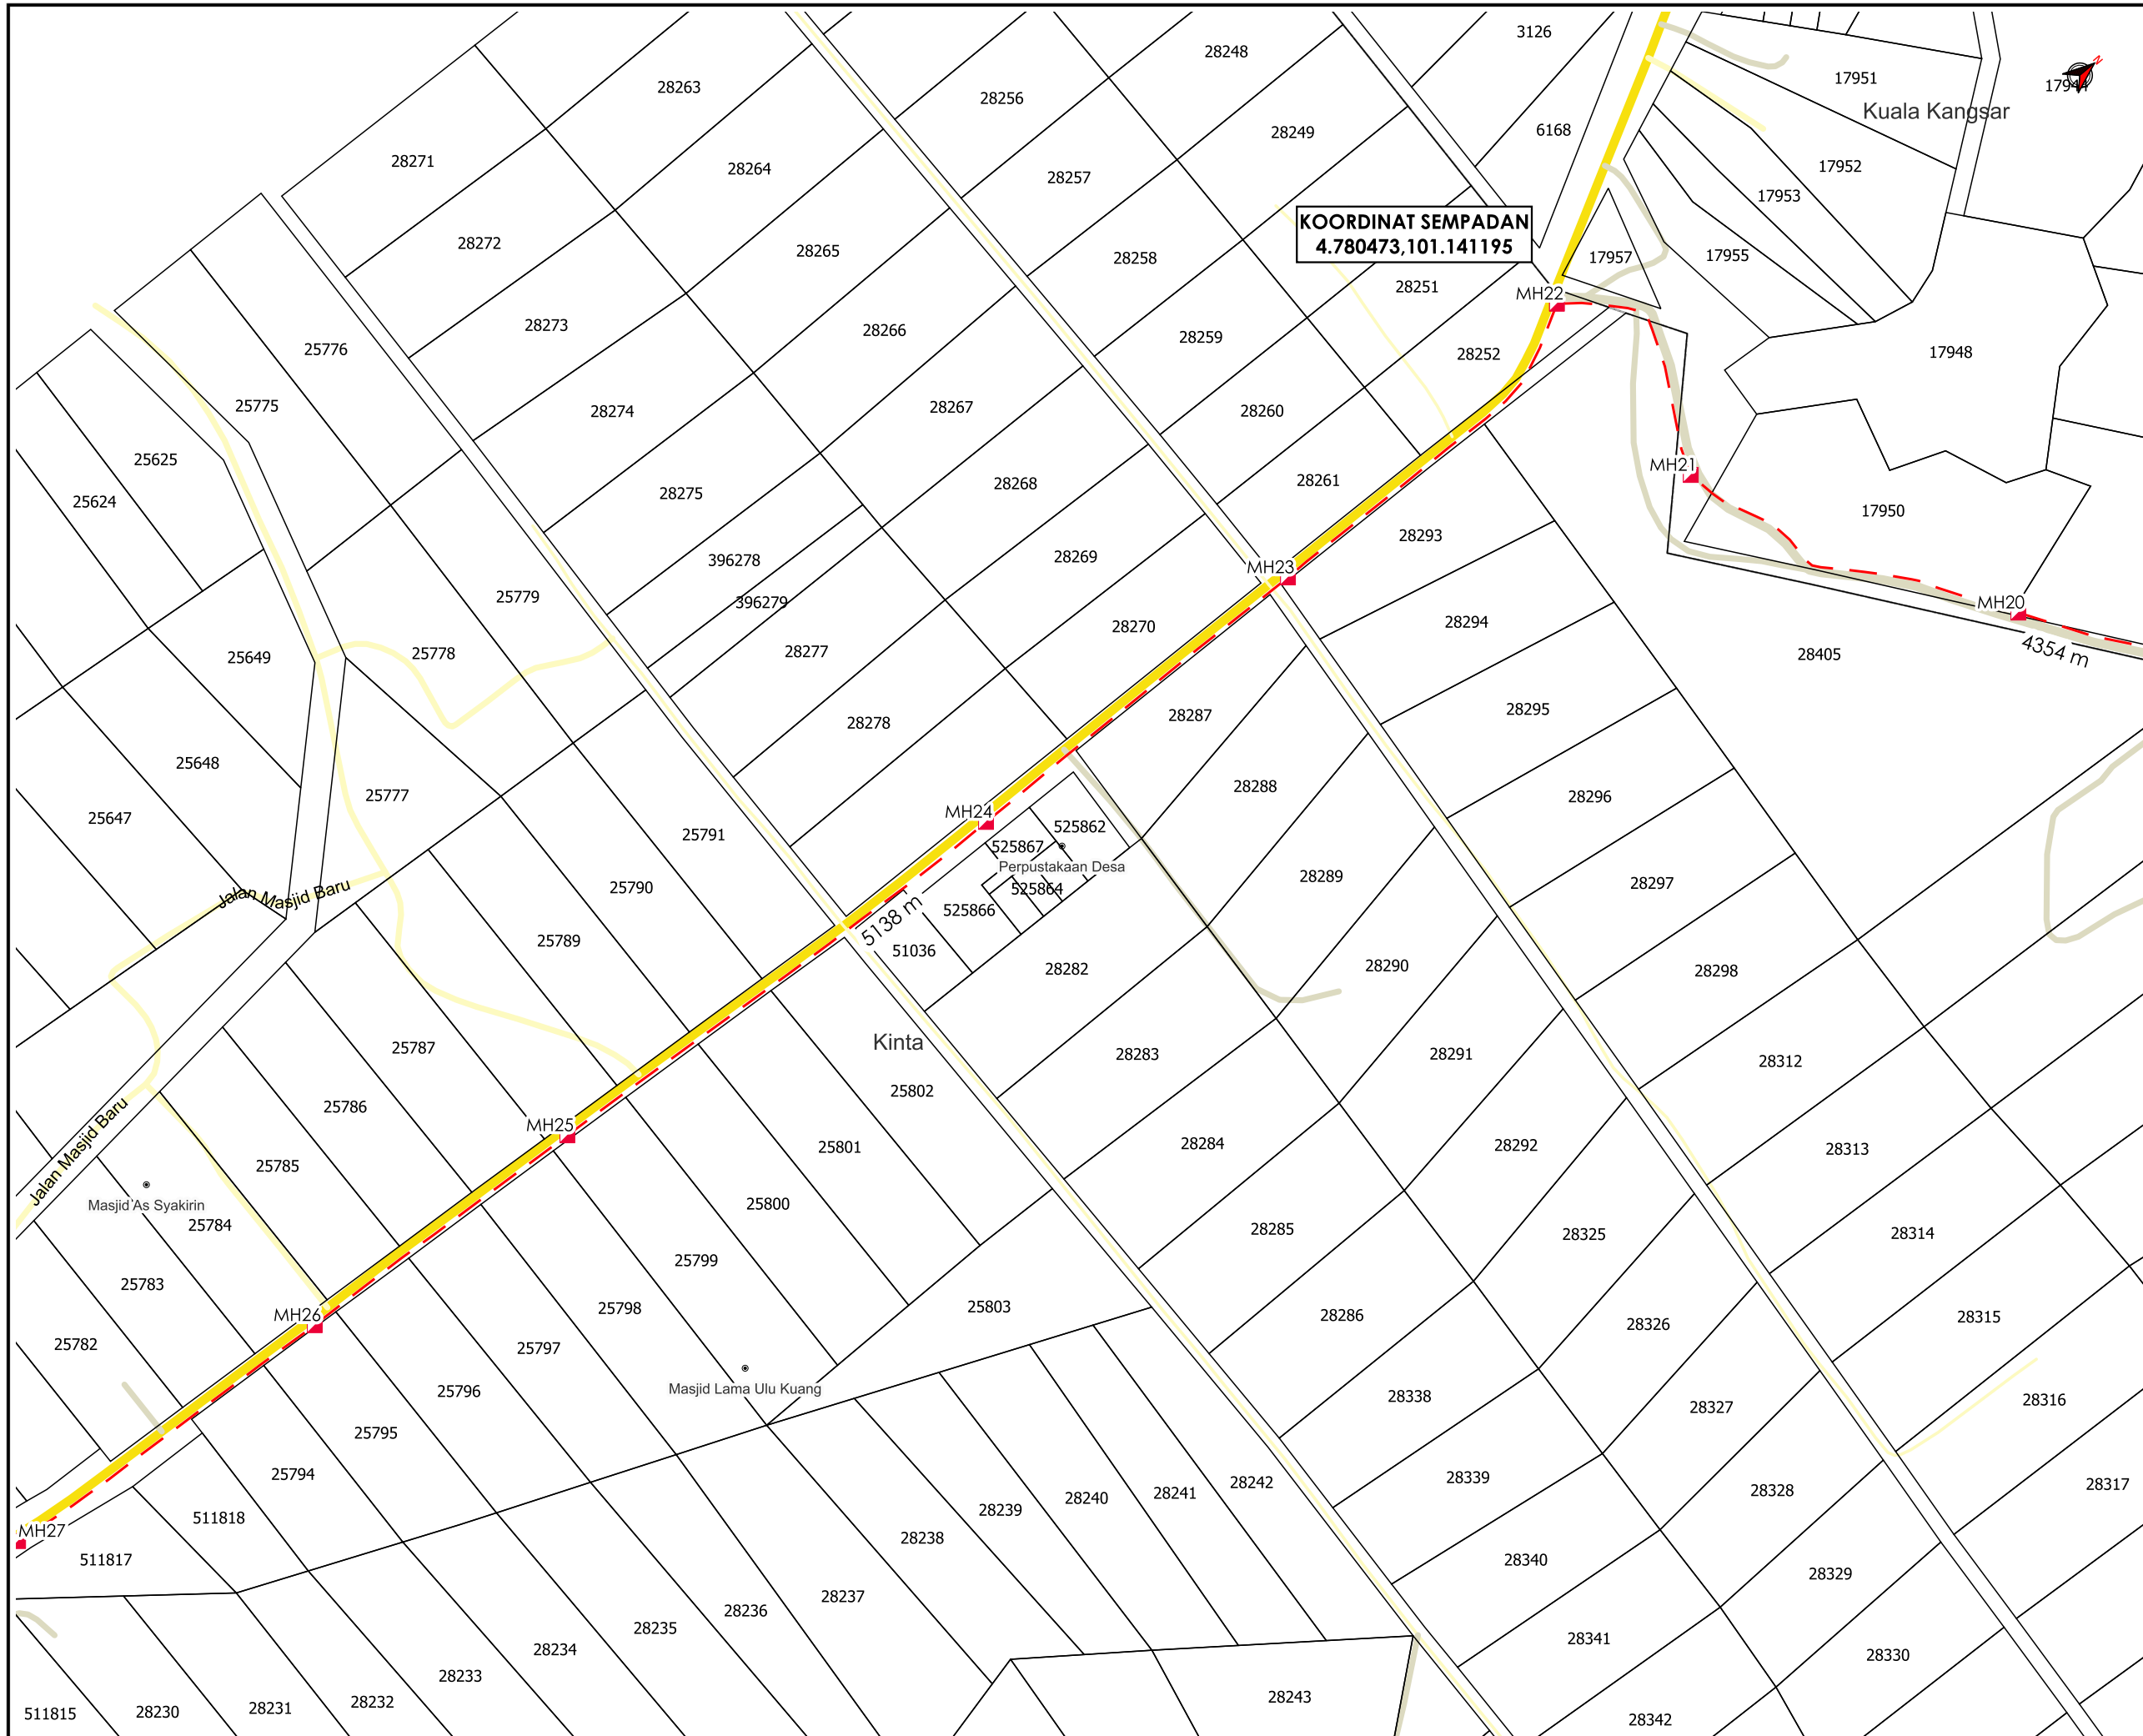

KOORDINAT SEMPADAN
4.780473,101.141195

AGENSI PENYELARAS
KORIDOR UTILITI
DARUL RIDZUAN




TAJUK PERMOHONAN
PERMOHONAN PERMIT BAGI MENJALANKAN
KERJA-KERJA PENGOREKAN DAN PENANAMAN
KABEL FIBER OPTIK BAGI TETUAN CELCOMDIGI
BERHAD DI KAWASAN SELIAAN KORIDOR UTILITI
DARUL RIDZUAN. SITE ID : 22-0376BD_4020R KG SG
PELANTOK - 4346A RCC CHEMOR

- PETUNJUK**
- JALAN PBT
 - JALAN PERSENDIRIAN
 - HORIZONTAL DIRECTIONAL DRILLING
 - JALAN TIDAK TERLIBAT
 - MANHOLE CADANGAN

PIHAK BERKUASA MELULUS

	JABATAN KERJA RAYA KINTA
	MAJLIS BANDARAYA IPOH
	PEJABAT DAERAH & TANAH KECIL SG SIPUT

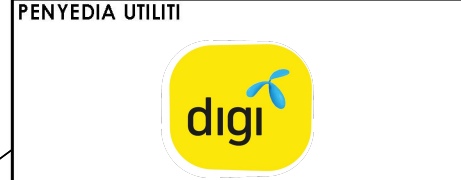

JENIS PELAN	PELAN IZIN LALU
PELUKIS PELAN	SITI AISYAH
TARIKH DIKELUARKAN	2025-03-20
MUKA SURAT	3/6
NO FAIL RUJUKAN	PINDAAN
KUDR/DIGI/A/03/25/0240	0

*PENGUKURAN BERDASARKAN JARAK SATELIT



TAJUK PERMOHONAN
 PERMOHONAN PERMIT BAGI MENJALANKAN
 KERJA-KERJA PENGOREKAN DAN PENANAMAN
 KABEL FIBER OPTIK BAGI TETUAN CELCOMDIGI
 BERHAD DI KAWASAN SELIAAN KORIDOR UTILITI
 DARUL RIDZUAN. SITE ID : 22-0376BD_4020R KG SG
 PELANTOK - 4346A RCC CHEMOR

- PETUNJUK**
- JALAN JKR
 - JALAN PBT
 - JALAN PERSENDIRIAN
 - - HORIZONTAL DIRECTIONAL DRILLING
 - - JALAN TIDAK TERLIBAT
 - MANHOLE CADANGAN
 - ⊗ TITIK MULA/AKHIR

PIHAK BERKUASA MELULUS

	JABATAN KERJA RAYA KINTA
	MAJLIS BANDARAYA IPOH

PENYEDIA UTILITI



JENIS PELAN	PELAN IZIN LALU
PELUKIS PELAN	SITI AISYAH
TARIKH DIKELUARKAN	2025-03-20
MUKA SURAT	4/6
NO FAIL RUJUKAN	PINDAAN
KUDR/DIGI/A/03/25/0240	0

***PENGUKURAN BERDASARKAN JARAK SATELIT**




TAJUK PERMOHONAN
 PERMOHONAN PERMIT BAGI MENJALANKAN
 KERJA-KERJA PENGOREKAN DAN PENANAMAN
 KABEL FIBER OPTIK BAGI TETUAN CELCOMDIGI
 BERHAD DI KAWASAN SELIAAN KORIDOR UTILITI
 DARUL RIDZUAN. SITE ID : 22-0376BD_4020R KG SG
 PELANTOK - 4346A RCC CHEMOR

- PETUNJUK**
- JALAN JKR
 - JALAN PBT
 - JALAN PERSENDIRIAN
 - - - HORIZONTAL DIRECTIONAL DRILLING
 - - - JALAN TIDAK TERLIBAT
 - MANHOLE CADANGAN
 - ⊗ TITIK MULA/AKHIR


PIHAK BERKUASA MELULUS

	JABATAN KERJA RAYA KINTA
	MAJLIS BANDARAYA IPOH

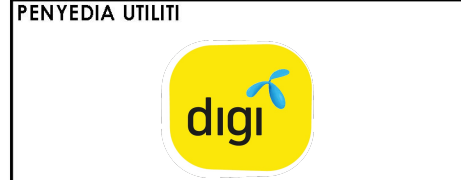

JENIS PELAN	PELAN IZIN LALU
PELUKIS PELAN	SITI AISYAH
TARIKH DIKELUARKAN	2025-03-20
MUKA SURAT	5/6
NO FAIL RUJUKAN	PINDAAN
KUDR/DIGI/A/03/25/0240	0

***PENGUKURAN BERDASARKAN JARAK SATELIT**

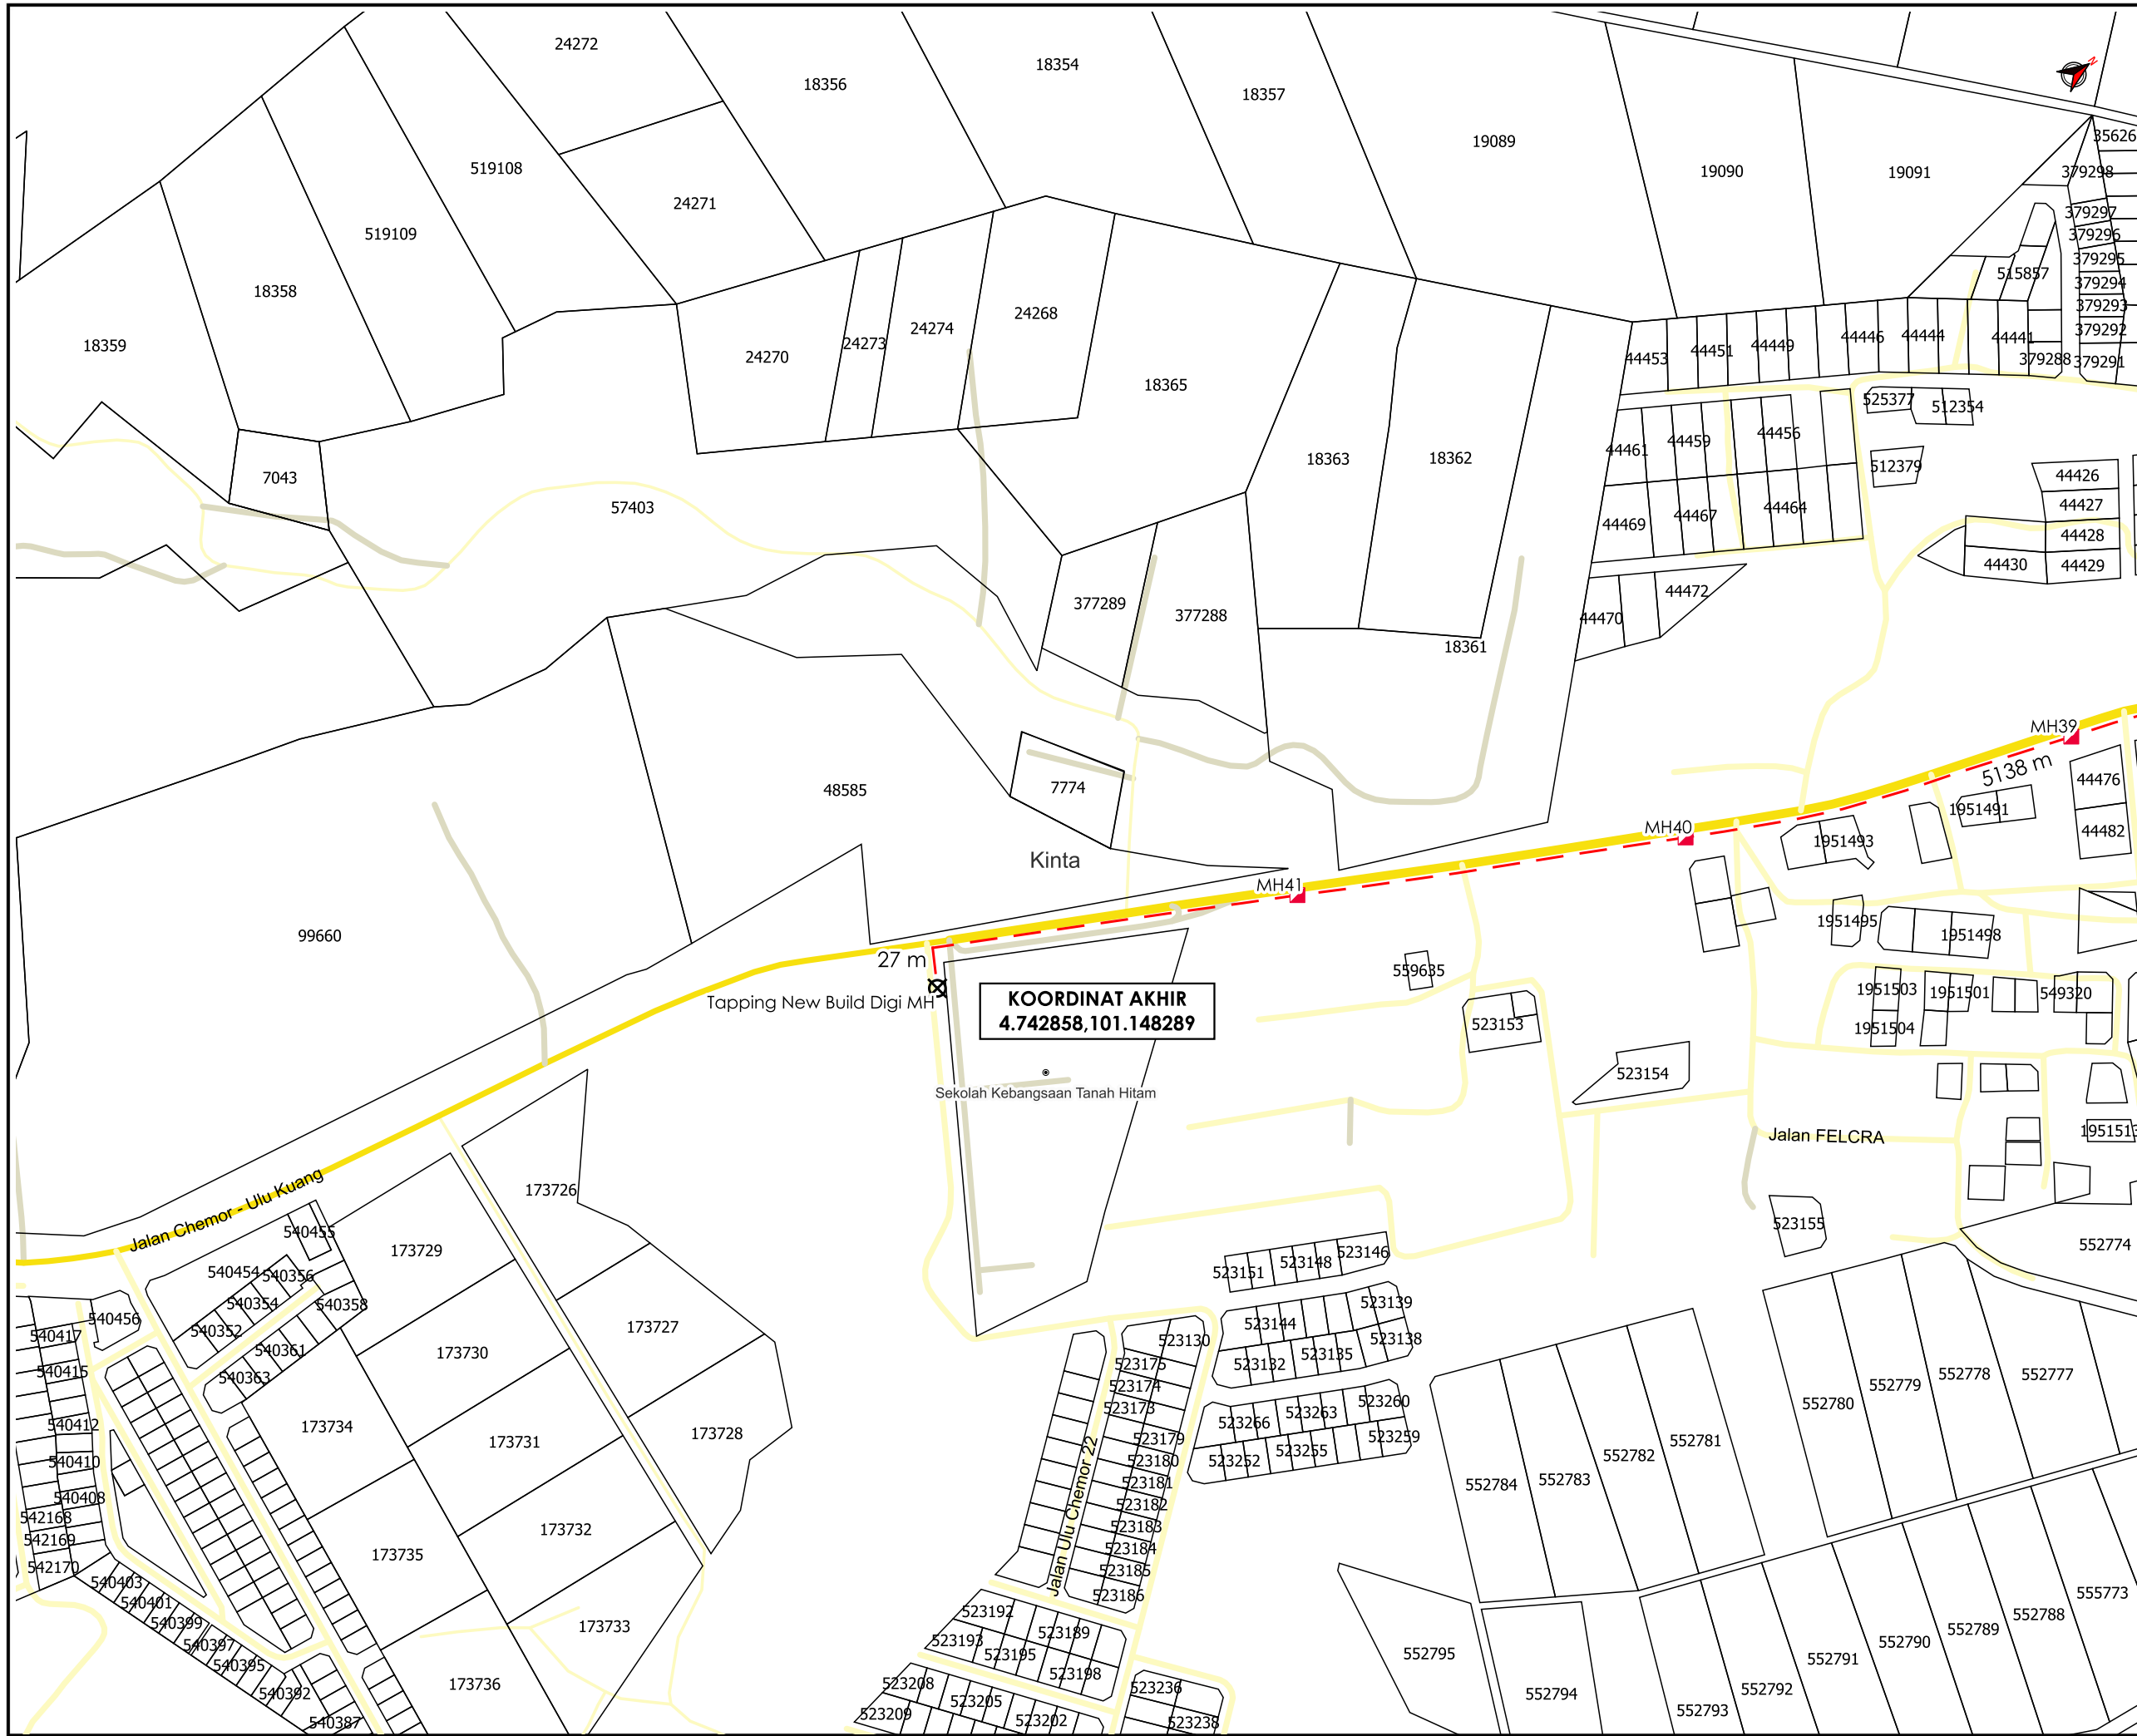

TAJUK PERMOHONAN
 PERMOHONAN PERMIT BAGI MENJALANKAN
 KERJA-KERJA PENGOREKAN DAN PENANAMAN
 KABEL FIBER OPTIK BAGI TETUAN CELCOMDIGI
 BERHAD DI KAWASAN SELIAAN KORIDOR UTILITI
 DARUL RIDZUAN. SITE ID : 22-0376BD_4020R KG SG
 PELANTOK - 4346A RCC CHEMOR

- PETUNJUK**
- JALAN JKR
 - JALAN PBT
 - JALAN PERSENDIRIAN
 - - HORIZONTAL DIRECTIONAL DRILLING
 - - JALAN TIDAK TERLIBAT
 - MANHOLE CADANGAN
 - ⊗ TITIK MULA/AKHIR

PIHAK BERKUASA MELULUS

	JABATAN KERJA RAYA KINTA
	MAJLIS BANDARAYA IPOH

PENYEDIA UTILITI



JENIS PELAN	PELAN IZIN LALU
PELUKIS PELAN	SITI AISYAH
TARIKH DIKELUARKAN	2025-03-20
MUKA SURAT	6/6
NO FAIL RUJUKAN	PINDAAN
KUDR/DIGI/A/03/25/0240	0

*PENGUKURAN BERDASARKAN JARAK SATELIT

K U M P U L A N
Asiadebut

BORANG ULASAN PELAN IZIN LALU

NO FAIL	KUDR/DIGI/A/03/25/0240
DAERAH	KINTA
PENYEDIA UTILITI	DIGI
PENYEDIA PELAN	SITI AISYAH
TARIKH PELAN	20/03/2025

ULASAN PELAN :

BIL	ULASAN
1.	MINTA PKD SAHKAN JALAN DAN JAJARAN BAGI PERMOHONAN INI. HAL INI KERANA TP YANG DIBERIKAN TIDAK JELAS