


**KORIDOR
UTILITI**
DARUL RIDZUAN



**PROJEK SISTEM PENGAGIHAN GAS ASLI KE TAPAH FL STAGE
1/24, TAPAH, PERAK DARUL RIDZUAN**

PELAN IZIN LALU

**NO FAIL RUJUKAN
KUDR/GMDSB/A/12/24/0183**

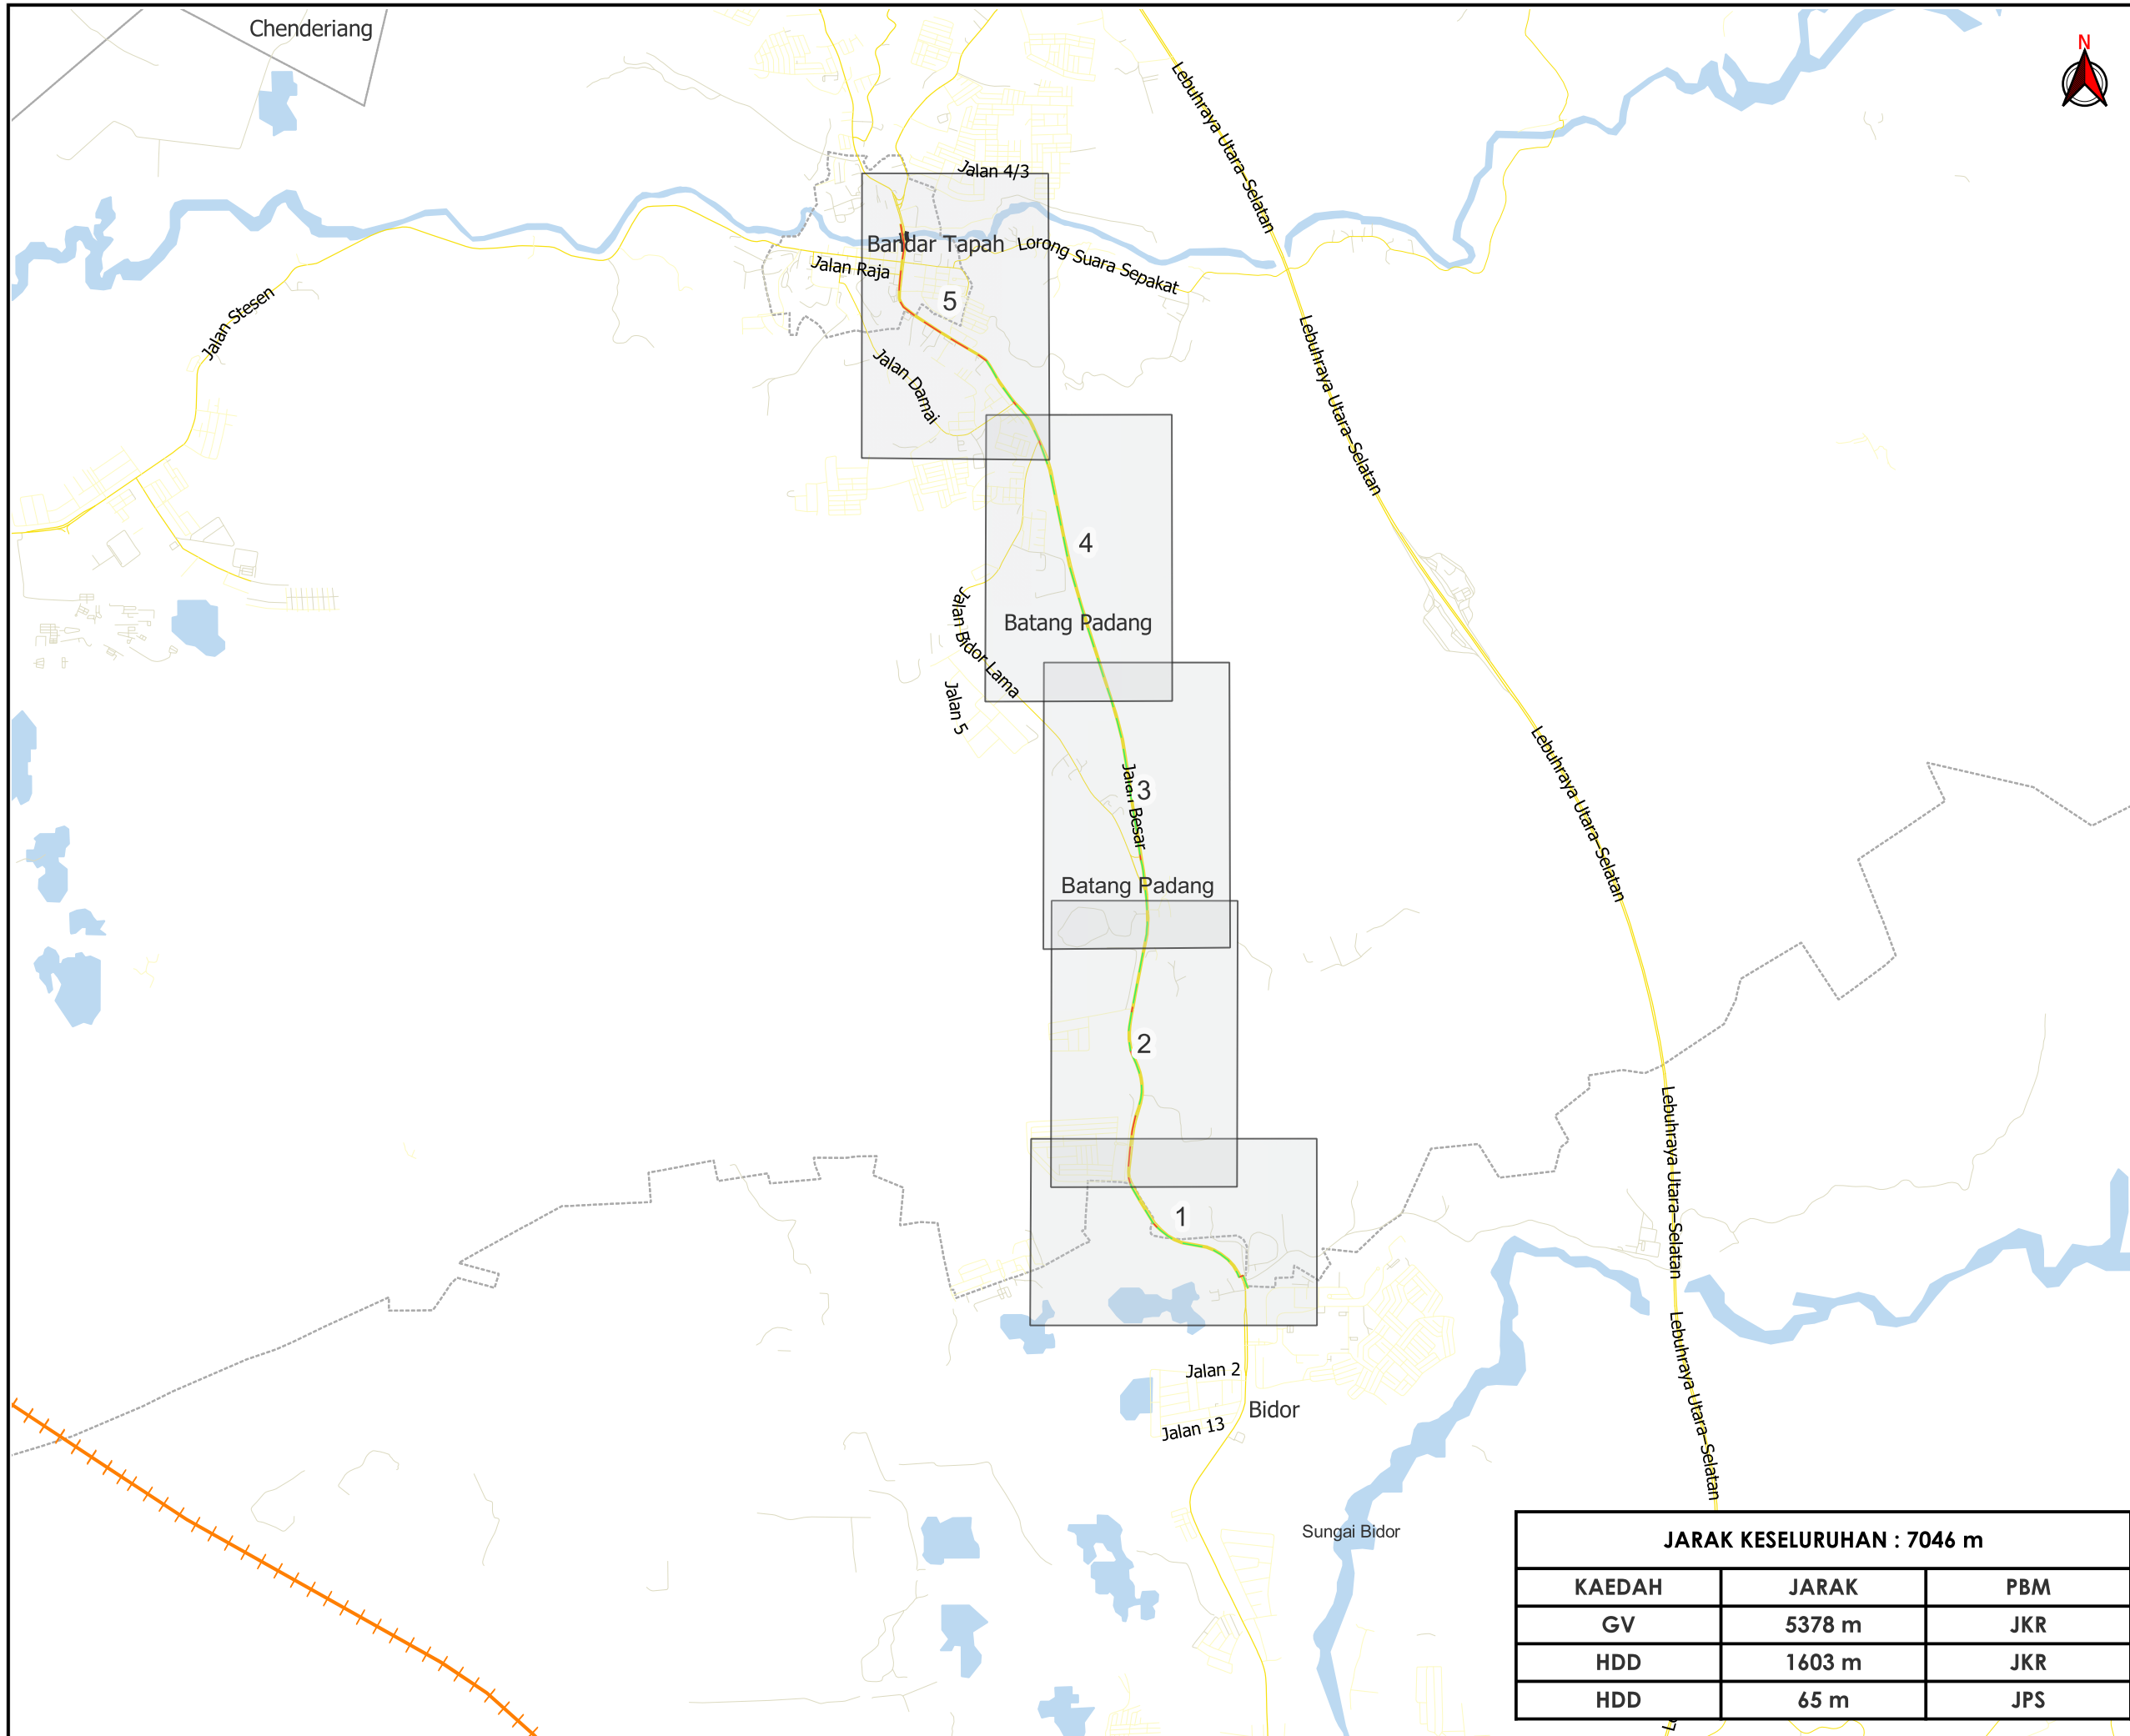

TAJUK PERMOHONAN
 PROJEK SISTEM PENGAGIHAN GAS ASLI KE TAPAH
 FL STAGE 1/24, TAPAH, PERAK DARUL RIDZUAN

PETUNJUK

- JALAN JKR
- JALAN PBT
- JALAN PERSENDIRIAN
- JAMBATAN
- GRASS VERGE
- HORIZONTAL DIRECTIONAL DRILLING

PIHAK BERKUASA MELULUS

	JABATAN KERJA RAYA BATANG PADANG
	JABATAN PENGAIRAN DAN SALIRAN BATANG PADANG



JARAK KESELURUHAN : 7046 m

KAEDAH	JARAK	PBM
GV	5378 m	JKR
HDD	1603 m	JKR
HDD	65 m	JPS

JENIS PELAN	PELAN IZIN LALU
PELUKIS PELAN	SYAHMIZA SUHAILA
TARIKH DIKELUARKAN	2024-12-12
MUKA SURAT	0/5
NO FAIL RUJUKAN	PINDAAN
KUDR/GMDSB/A/12/24/0183	00

***PENGUKURAN BERDASARKAN JARAK SATELIT**





AGENSI PENYELARAS
KORIDOR UTILITI
 DARUL RIDZUAN



TAJUK PERMOHONAN
 PROJEK SISTEM PENGAGIHAN GAS ASLI KE TAPAH
 FL STAGE 1/24, TAPAH, PERAK DARUL RIDZUAN

- PETUNJUK**
- JALAN JKR
 - JALAN PBT
 - JALAN PERSENDIRIAN
 - - - GRASS VERGE
 - - - HORIZONTAL DIRECTIONAL DRILLING
 - ⊠ TITIK MULA/AKHIR

PIHAK BERKUASA MELULUS

	JABATAN KERJA RAYA BATANG PADANG
	JABATAN PENGAIRAN DAN SALIRAN BATANG PADANG


PENYEDIA UTILITI



JENIS PELAN	PELAN IZIN LALU
PELUKIS PELAN	SYAHMIZA SUHAILA
TARIKH DIKELUARKAN	2024-12-12
MUKA SURAT	1/5
NO FAIL RUJUKAN	PINDAAN
KUDR/GMDSB/A/12/24/0183	00

KOORDINAT MULA
 4.143606,101.279397

***PENGUKURAN BERDASARKAN JARAK SATELIT**

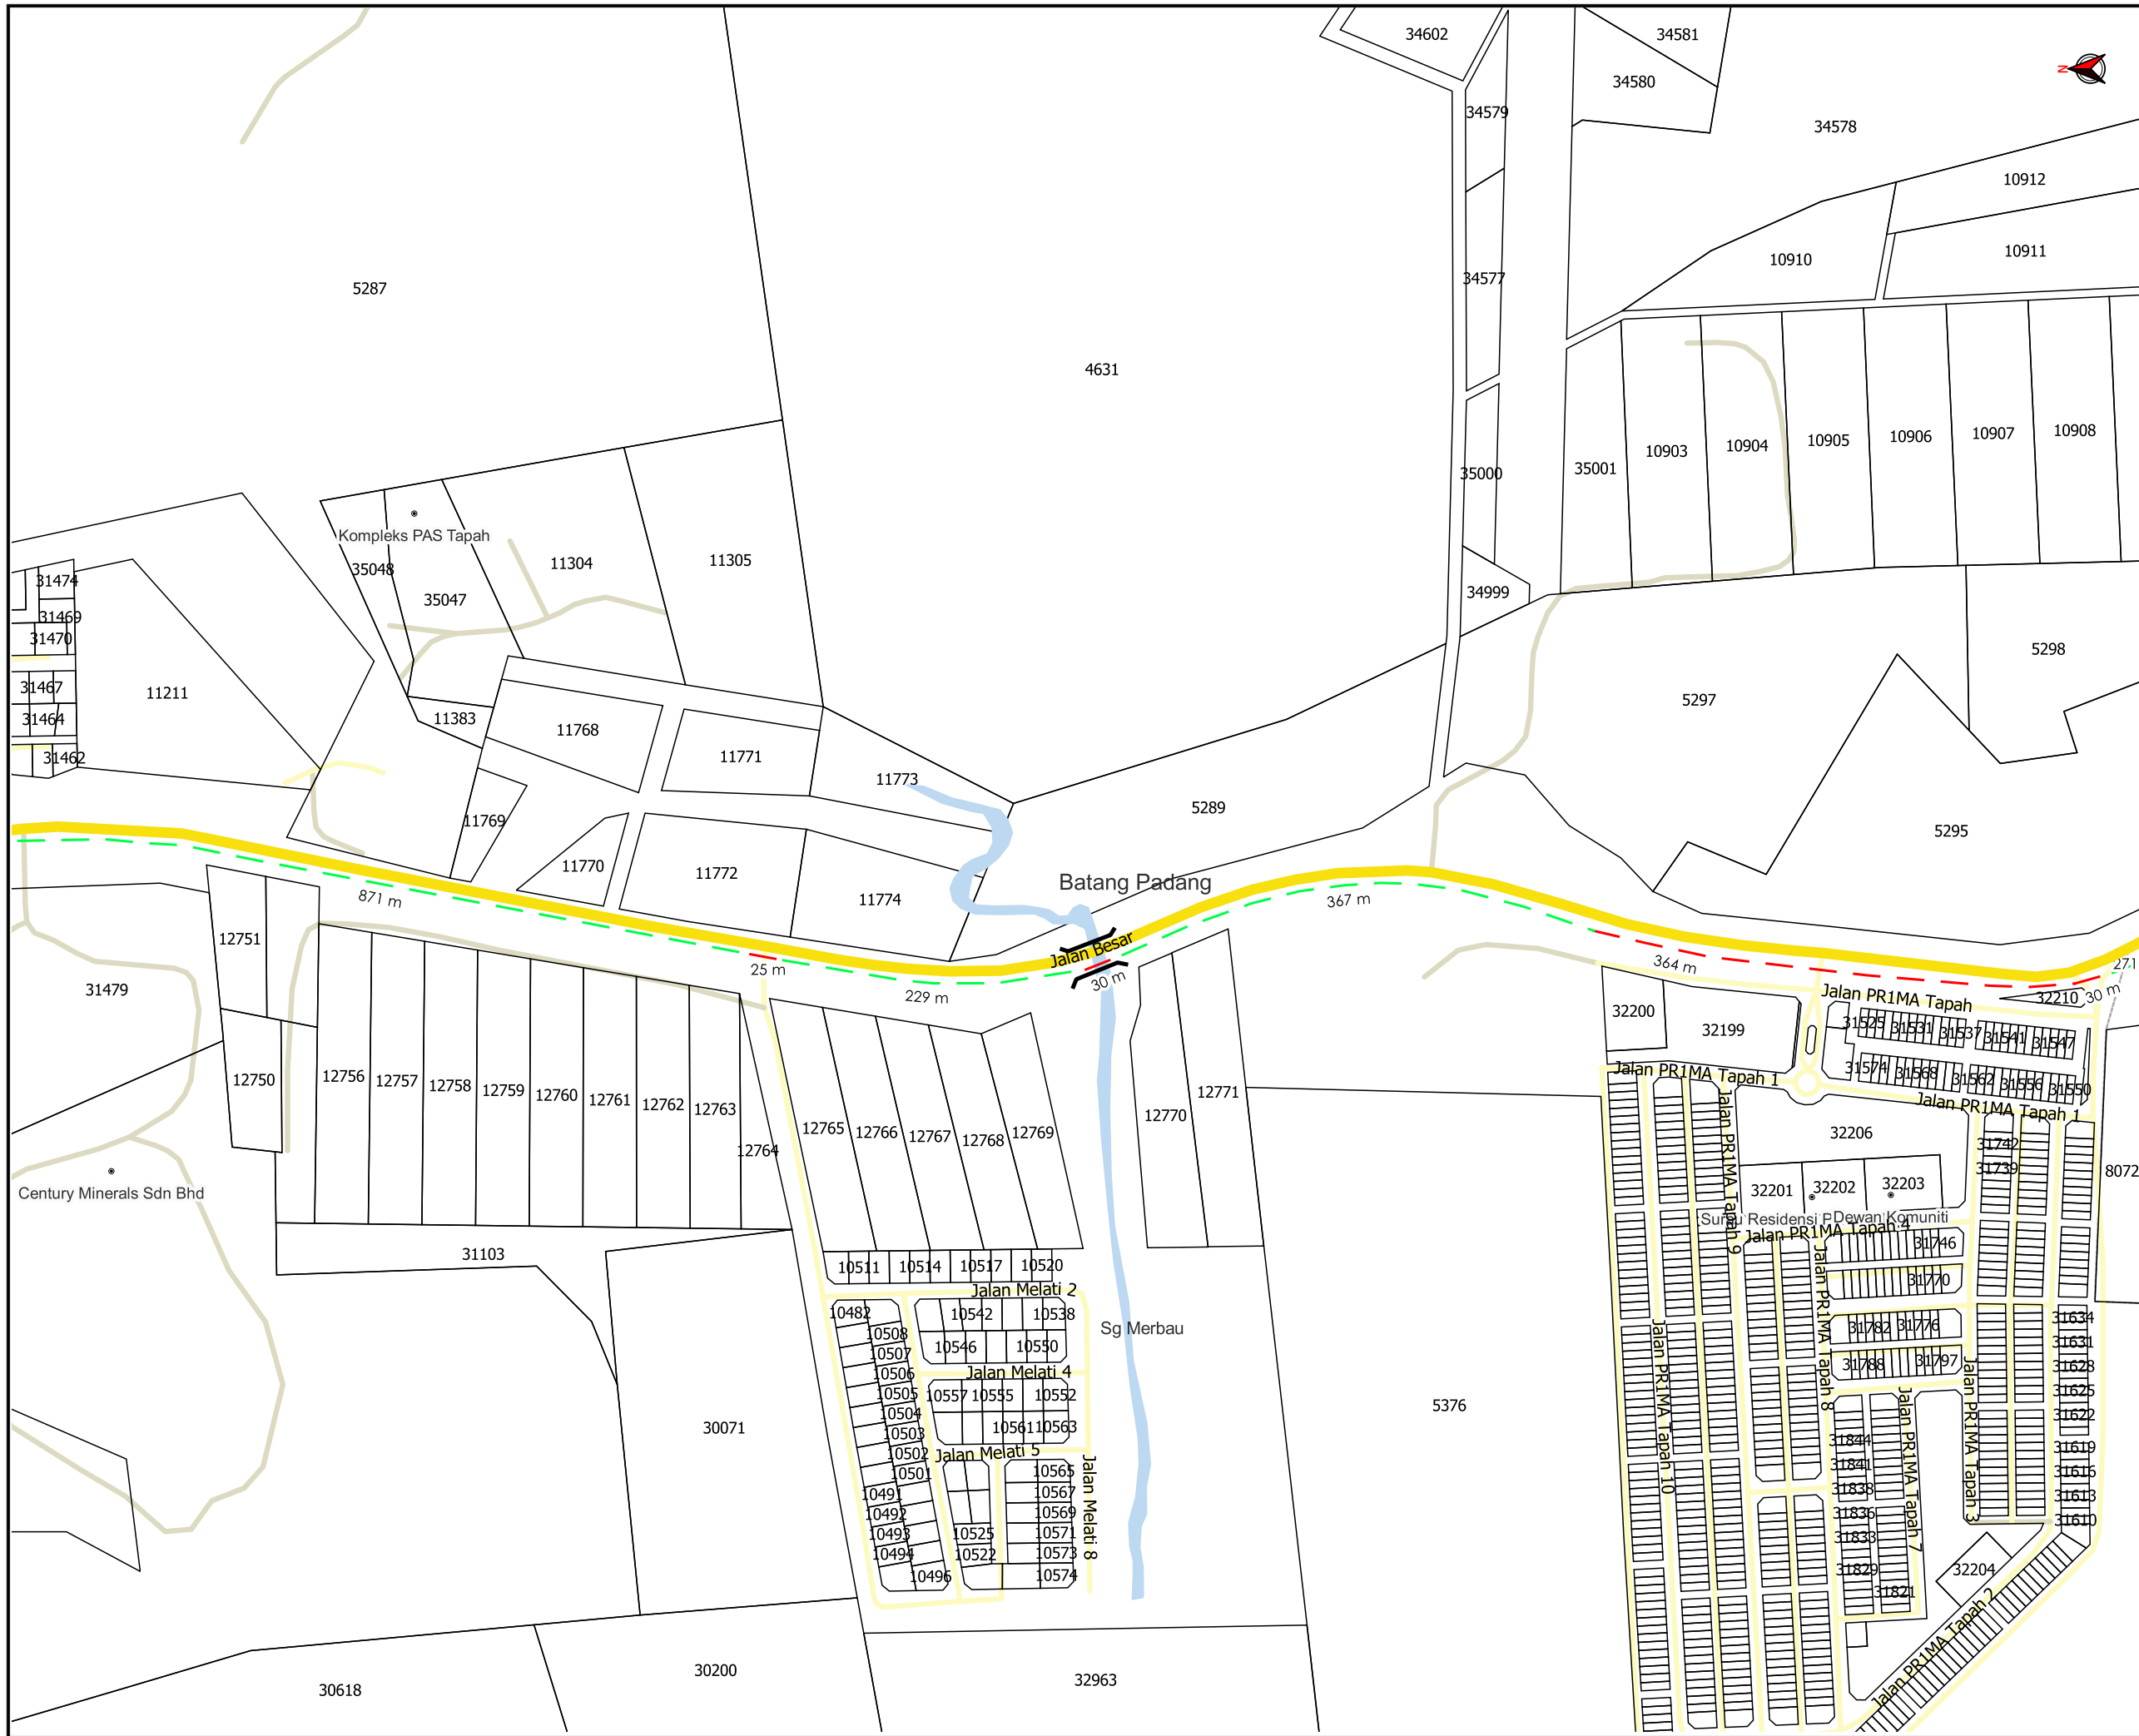

TAJUK PERMOHONAN
 PROJEK SISTEM PENGAGIHAN GAS ASLI KE TAPAH
 FL STAGE 1/24, TAPAH, PERAK DARUL RIDZUAN

- PETUNJUK**
- JALAN JKR
 - JALAN PBT
 - JALAN PERSENDIRIAN
 - - - GRASS VERGE
 - - - HORIZONTAL DIRECTIONAL DRILLING


PIHAK BERKUASA MELULUS

- JABATAN KERJA RAYA BATANG PADANG**
- JABATAN PENGAIRAN DAN SALIRAN BATANG PADANG**

PENYEDIA UTILITI

JENIS PELAN	PELAN IZIN LALU
PELUKIS PELAN	SYAHMIZA SUHAILA
TARIKH DIKELUARKAN	2024-12-12
MUKA SURAT	2/5
NO FAIL RUJUKAN KUDR/GMDSB/A/12/24/0183	PINDAAN 00

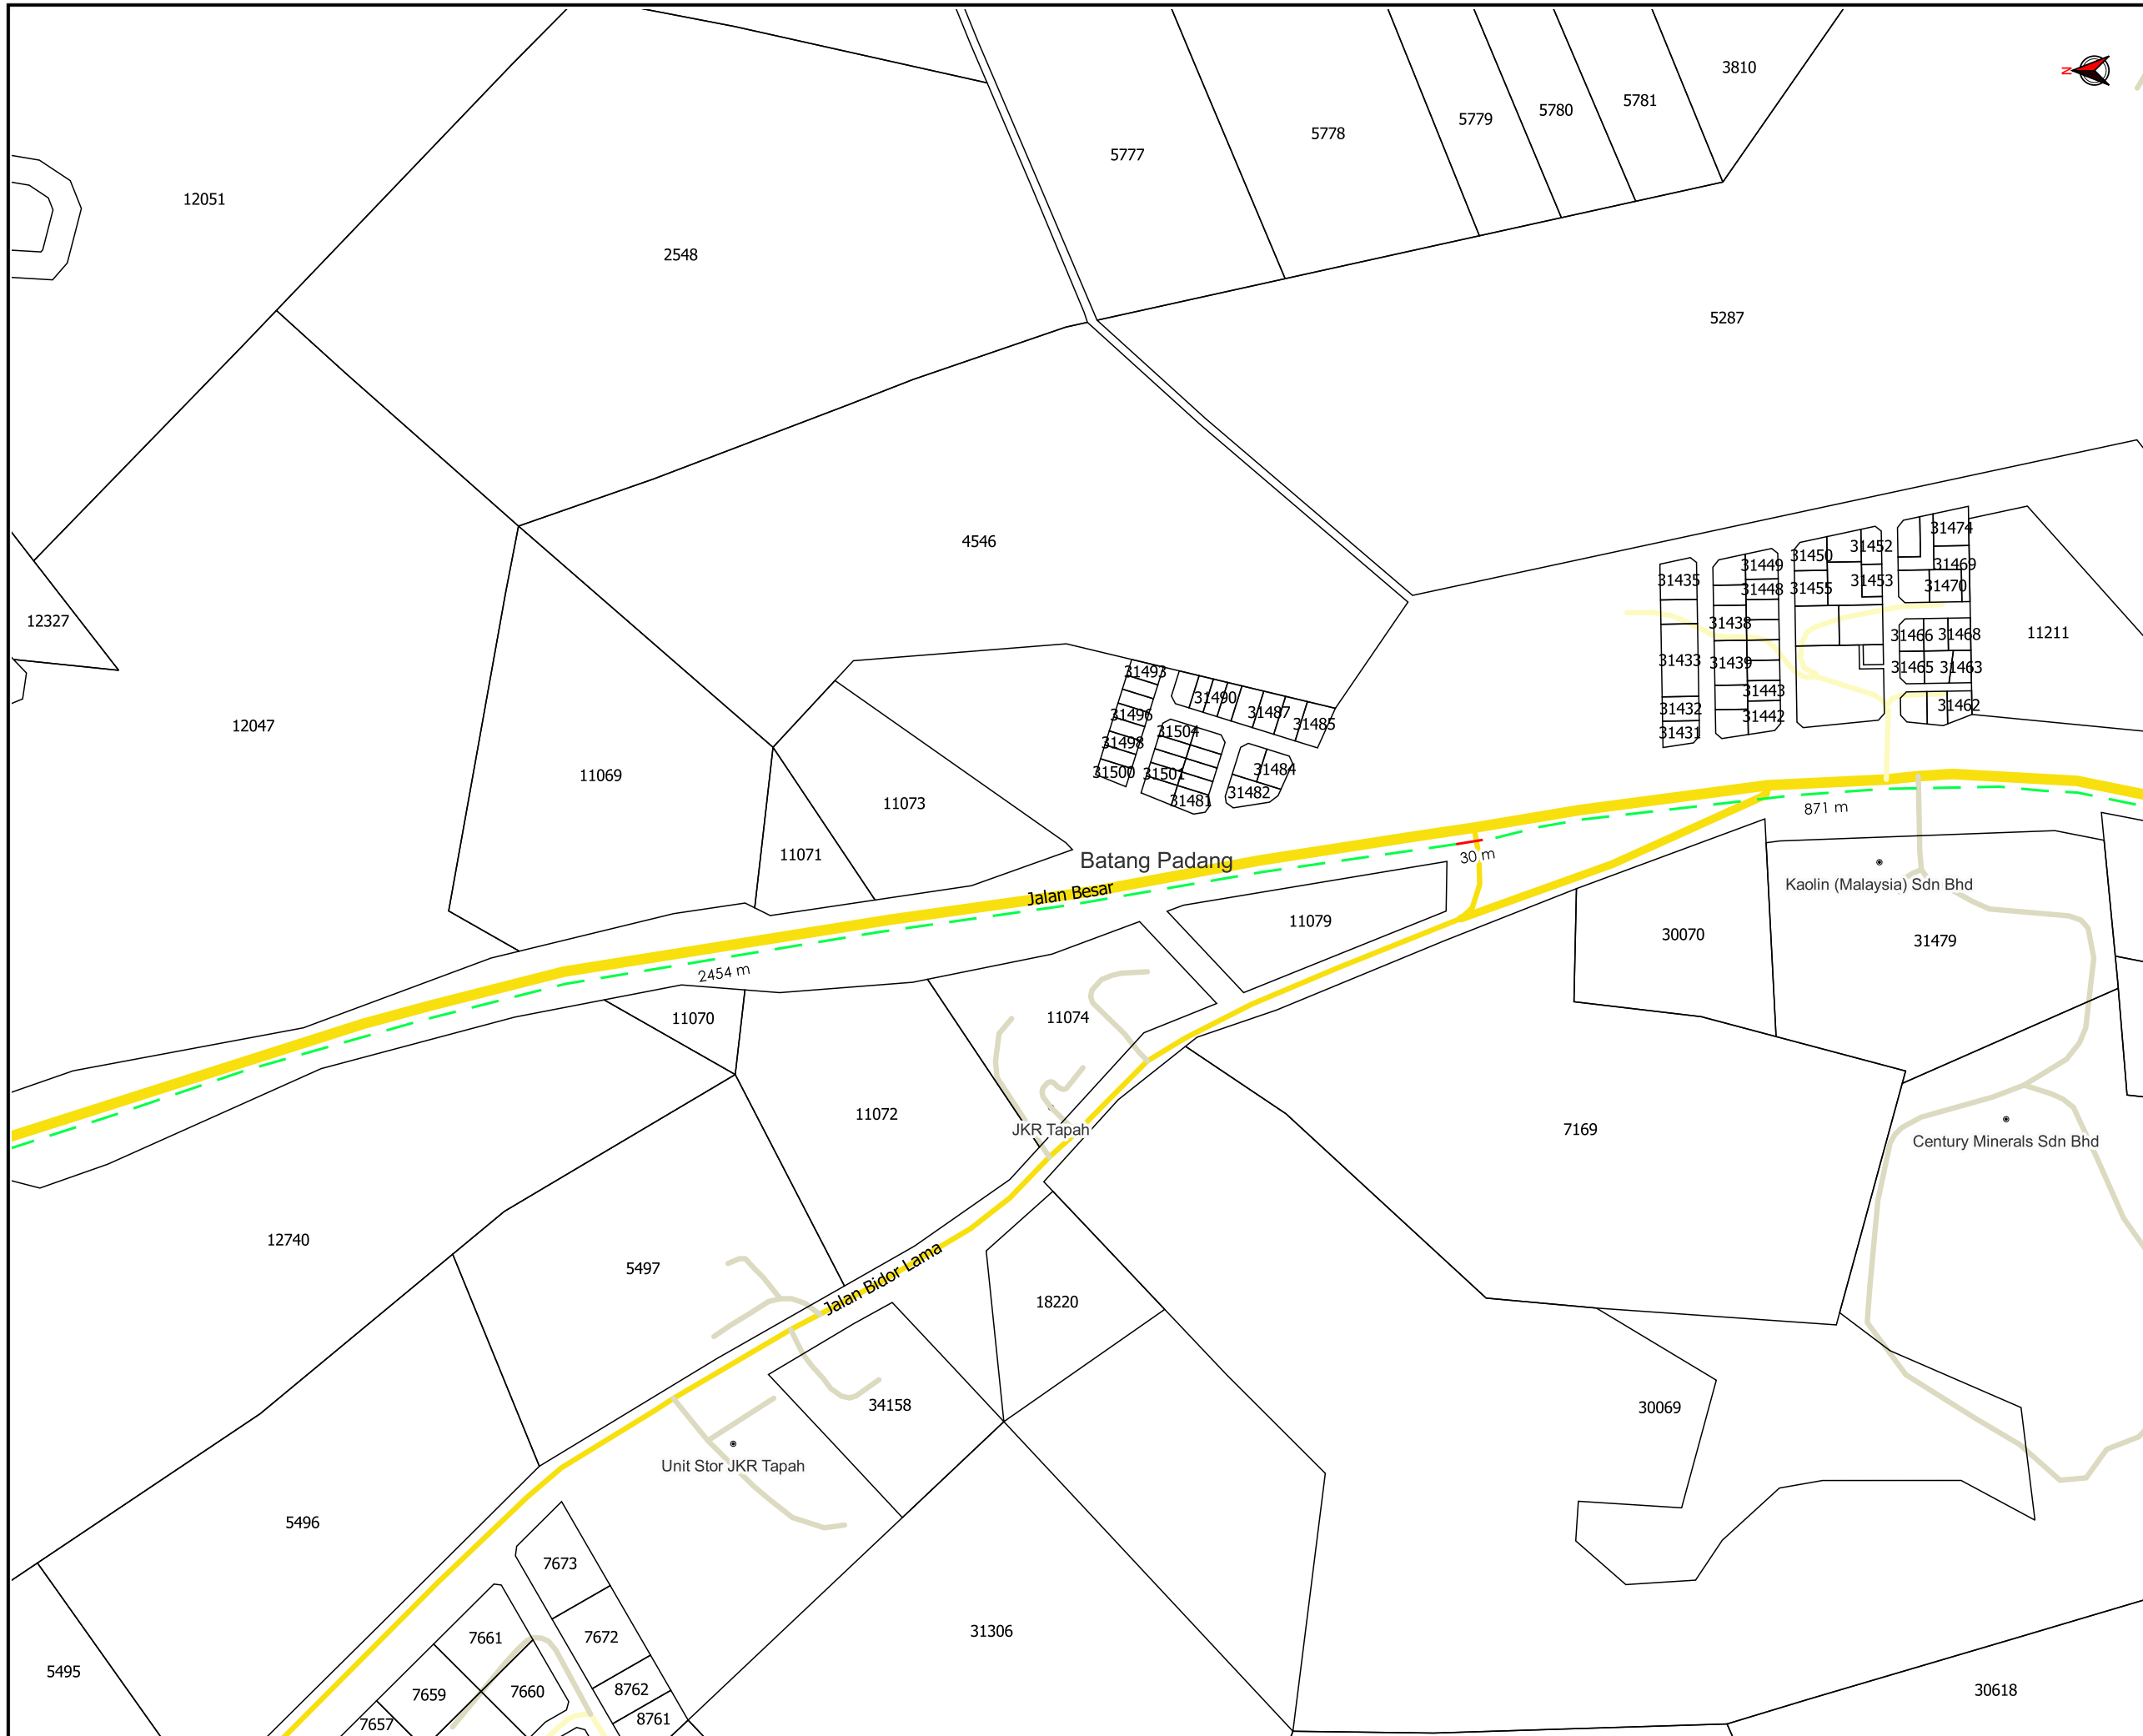

***PENGUKURAN BERDASARKAN JARAK SATELIT**



TAJUK PERMOHONAN
 PROJEK SISTEM PENGAGIHAN GAS ASLI KE TAPAH
 FL STAGE 1/24, TAPAH, PERAK DARUL RIDZUAN

- PETUNJUK**
- JALAN JKR
 - JALAN PBT
 - JALAN PERSENDIRIAN
 - - - GRASS VERGE
 - - - HORIZONTAL DIRECTIONAL DRILLING

PIHAK BERKUASA MELULUS


	JABATAN KERJA RAYA BATANG PADANG
	JABATAN PENGAIRAN DAN SALIRAN BATANG PADANG

PENYEDIA UTILITI



JENIS PELAN	PELAN IZIN LALU
PELUKIS PELAN	SYAHMIZA SUHAILA
TARIKH DIKELUARKAN	2024-12-12
MUKA SURAT	3/5
NO FAIL RUJUKAN	PINDAAN
KUDR/GMDSB/A/12/24/0183	00

***PENGUKURAN BERDASARKAN JARAK SATELIT**

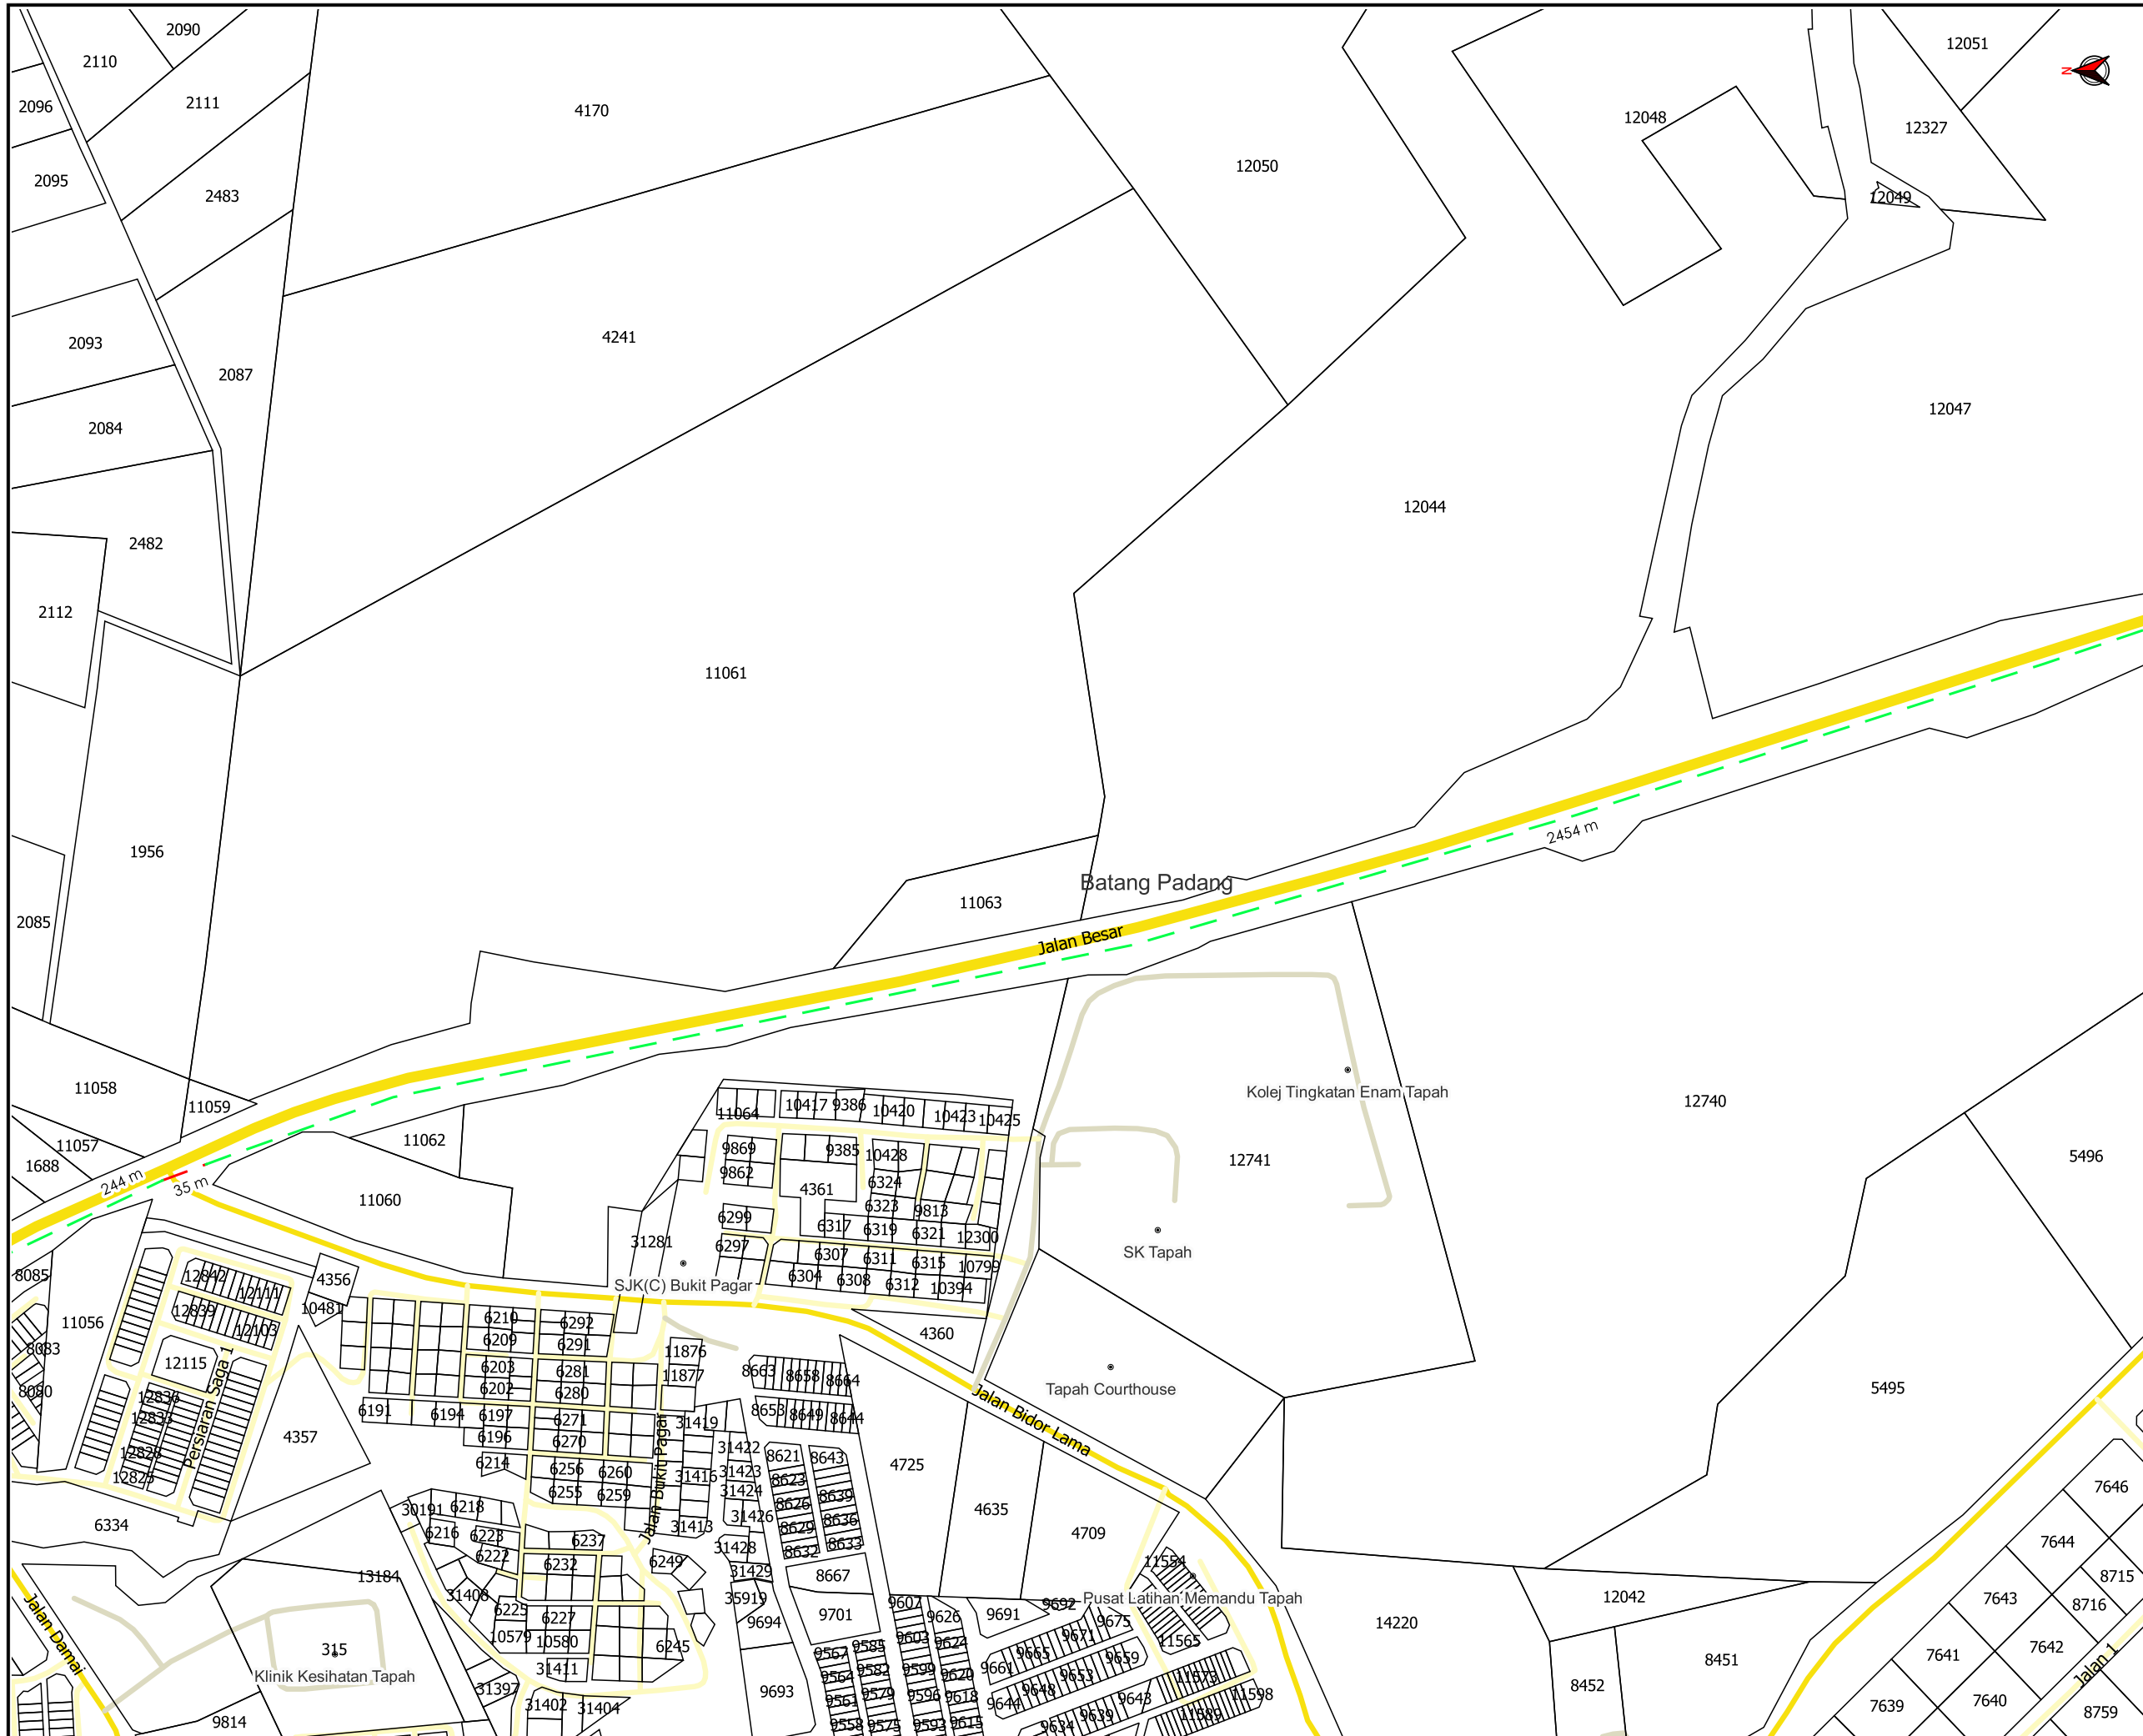

TAJUK PERMOHONAN
 PROJEK SISTEM PENGAGIHAN GAS ASLI KE TAPAH
 FL STAGE 1/24, TAPAH, PERAK DARUL RIDZUAN

- PETUNJUK**
- JALAN JKR
 - JALAN PBT
 - JALAN PERSENDIRIAN
 - - - GRASS VERGE
 - - - HORIZONTAL DIRECTIONAL DRILLING

PIHAK BERKUASA MELULUS


	JABATAN KERJA RAYA BATANG PADANG
	JABATAN PENGAIRAN DAN SALIRAN BATANG PADANG

PENYEDIA UTILITI



JENIS PELAN	PELAN IZIN LALU
PELUKIS PELAN	SYAHMIZA SUHAILA
TARIKH DIKELUARKAN	2024-12-12
MUKA SURAT	4/5
NO FAIL RUJUKAN	PINDAAN
KUDR/GMDSB/A/12/24/0183	00

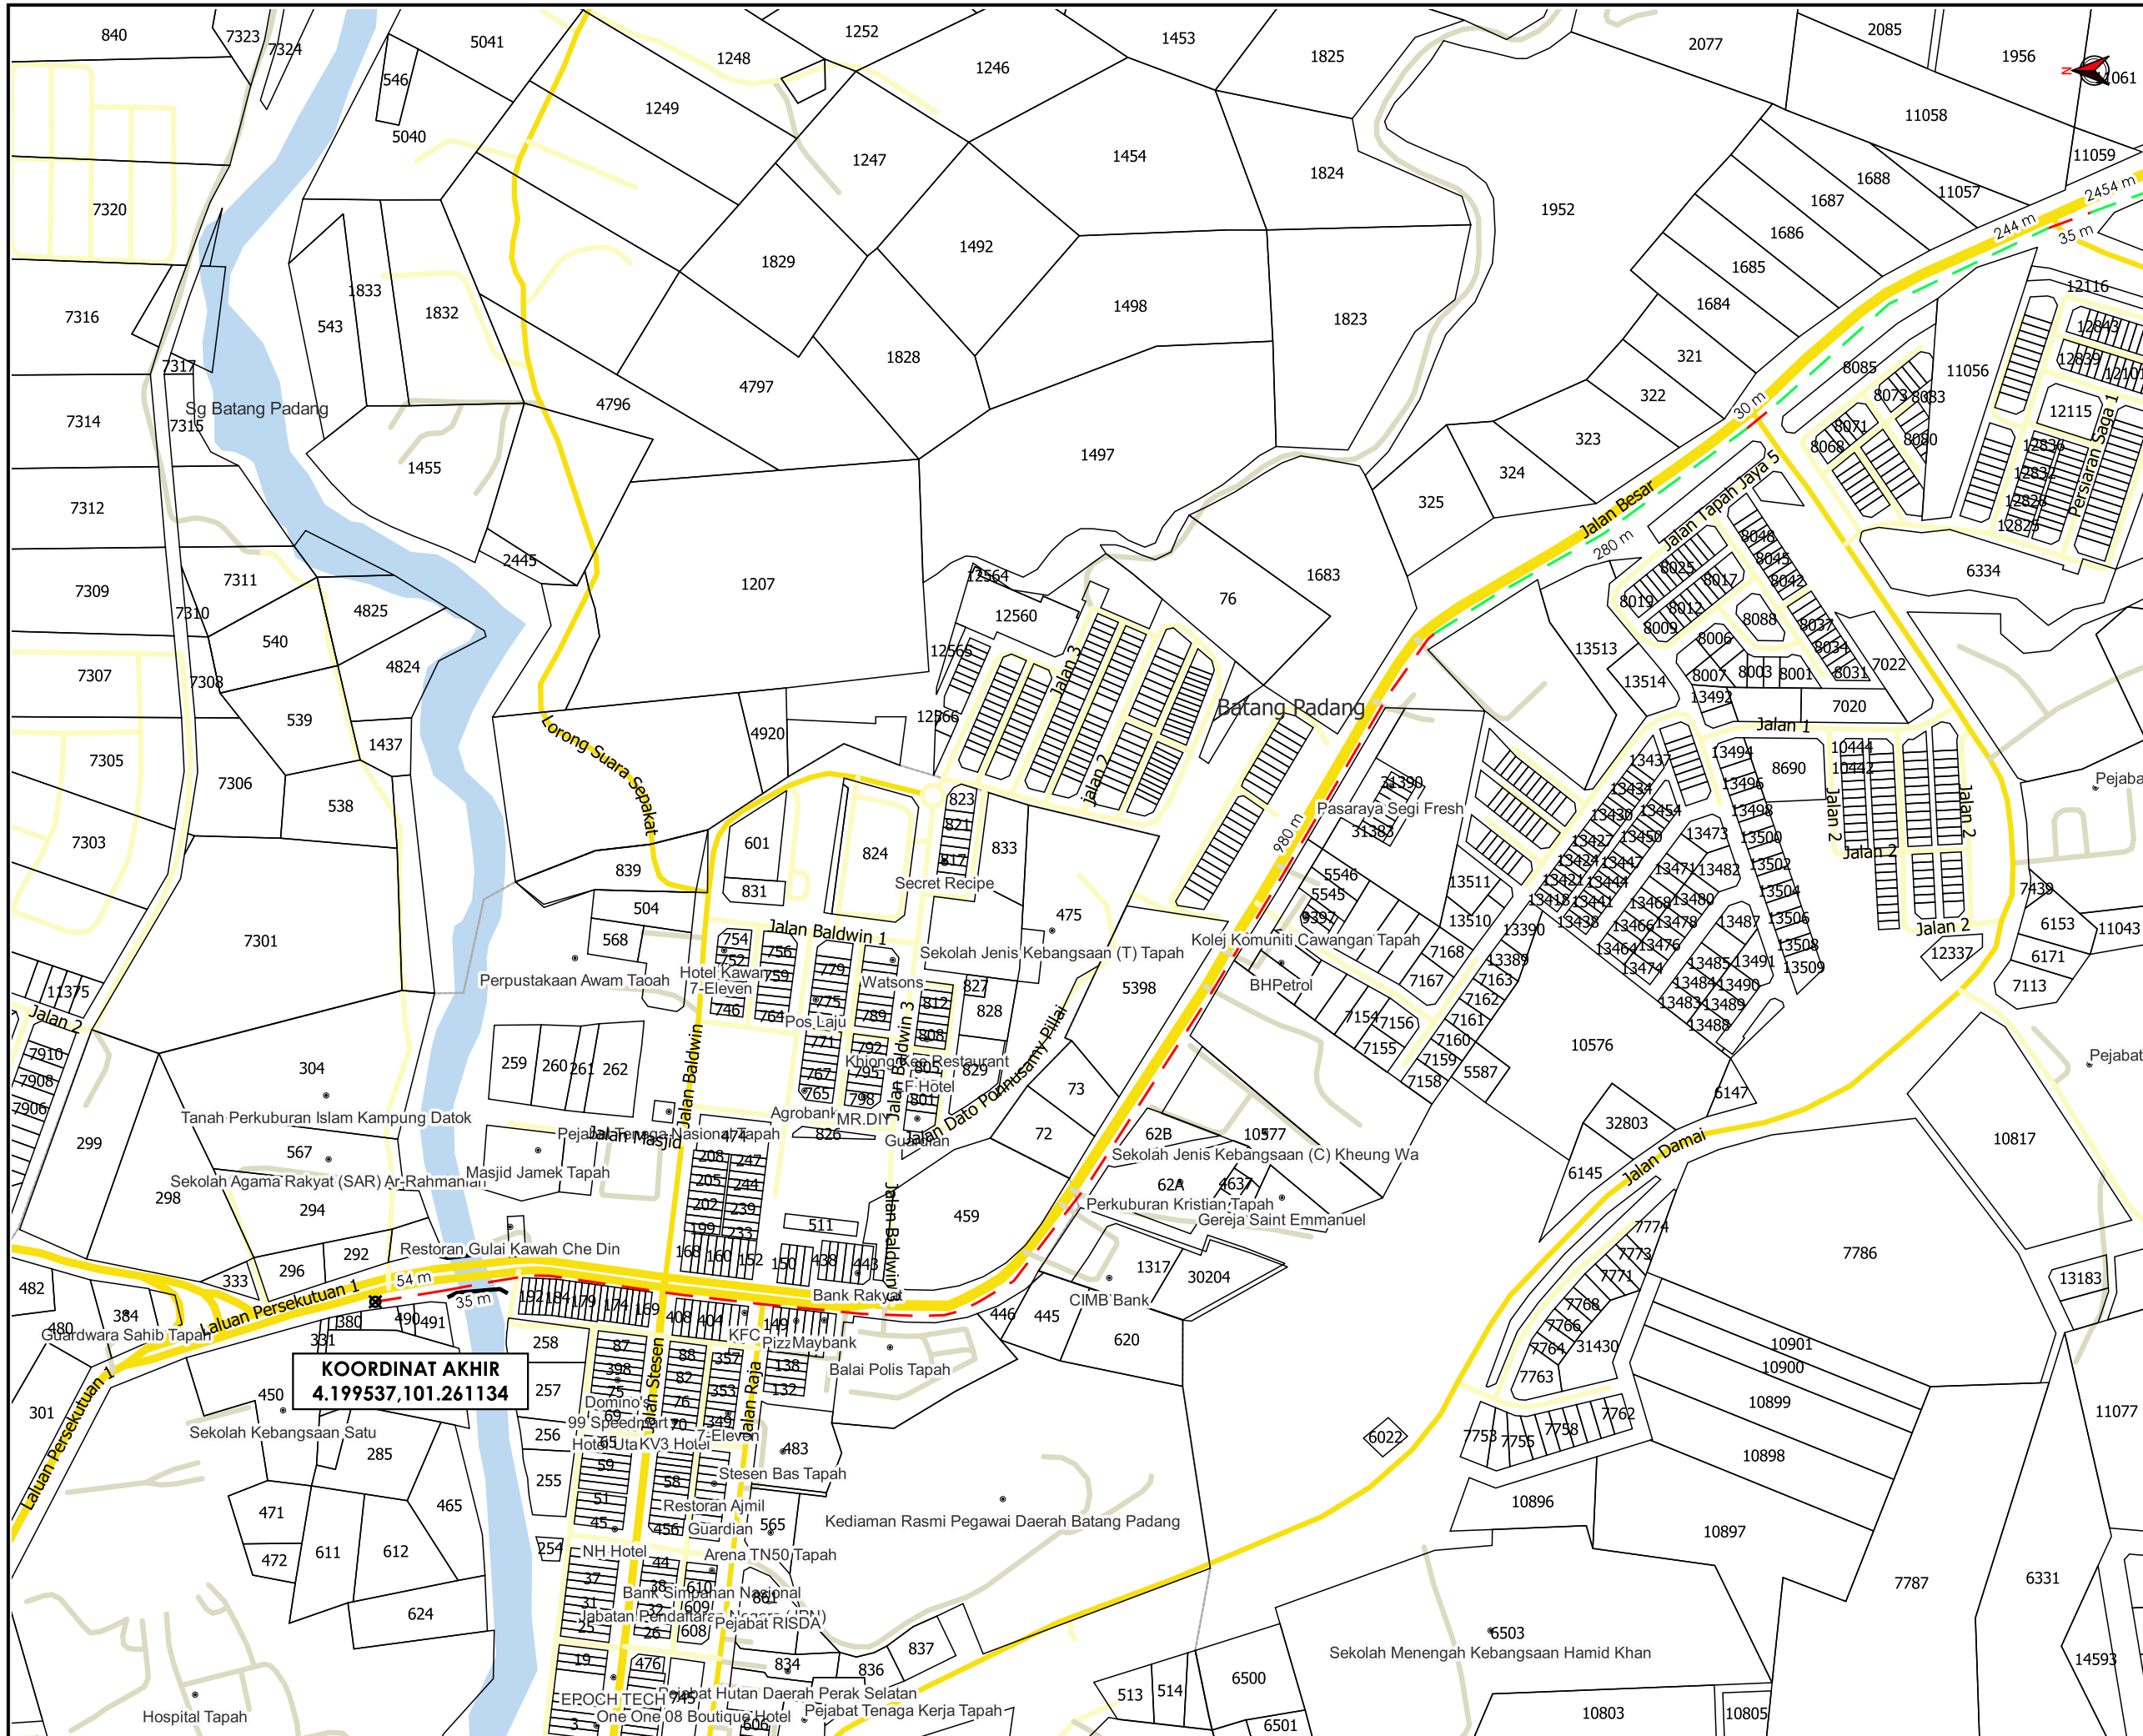

*PENGUKURAN BERDASARKAN JARAK SATELIT



TAJUK PERMOHONAN
 PROJEK SISTEM PENGAGIHAN GAS ASLI KE TAPAH FL STAGE 1/24, TAPAH, PERAK DARUL RIDZUAN

- PETUNJUK**
- JALAN JKR
 - JALAN PBT
 - JALAN PERSENDIRIAN
 - JAMBATAN
 - GRASS VERGE
 - - - HORIZONTAL DIRECTIONAL DRILLING
 - TITIK MULA/AKHIR

PIHAK BERKUASA MELULUS

	JABATAN KERJA RAYA BATANG PADANG
	JABATAN PENGAIRAN DAN SALIRAN BATANG PADANG



JENIS PELAN	PELAN IZIN LALU
PELUKIS PELAN	SYAHMIZA SUHAILA
TARIKH DIKELUARKAN	2024-12-12
MUKA SURAT	5/5
NO FAIL RUJUKAN	PINDAAN
KUDR/GMDSB/A/12/24/0183	00