


**KORIDOR  
UTILITI**  
DARUL RIDZUAN



**PROJEK SISTEM PENGAGIHAN GAS ASLI KE TAPAH FL STAGE  
1/24, TAPAH, PERAK DARUL RIDZUAN**



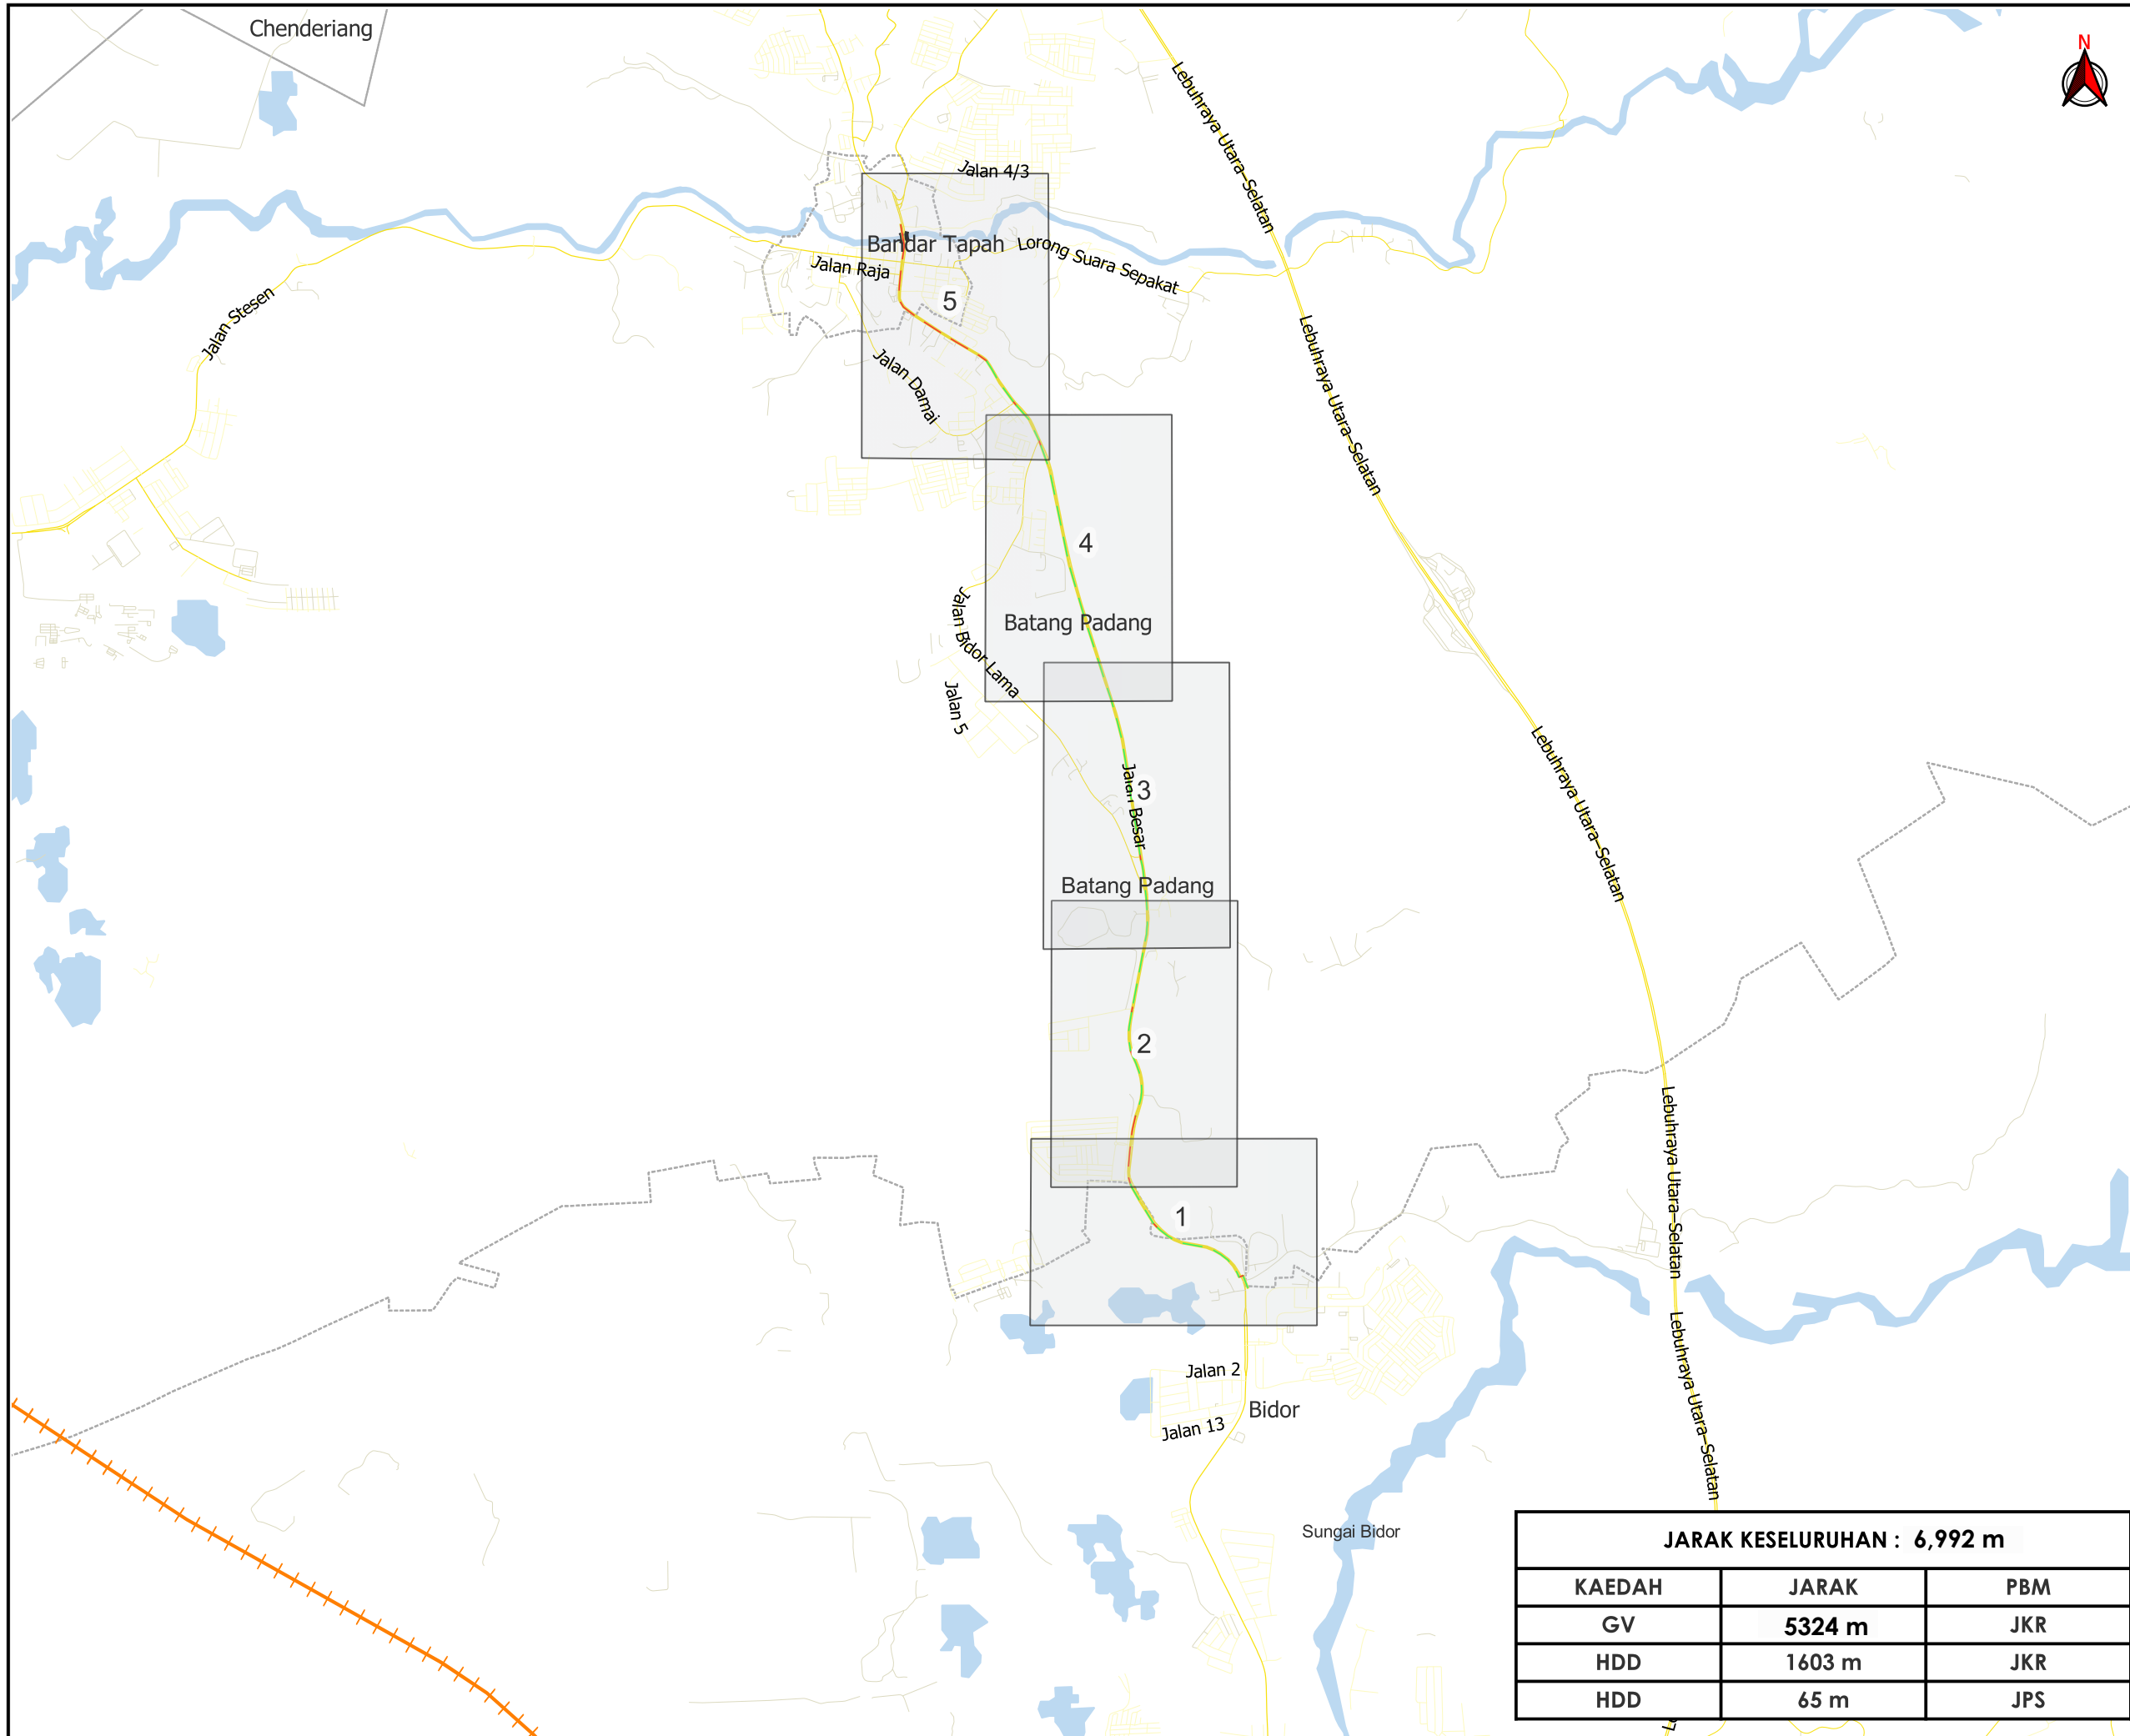

**PELAN IZIN LALU  
(PINDAAN)**

**NO FAIL RUJUKAN  
KUDR/GMDSB/A/12/24/0183**



TAJUK PERMOHONAN  
 PROJEK SISTEM PENGAGIHAN GAS ASLI KE TAPAH  
 FL STAGE 1/24, TAPAH, PERAK DARUL RIDZUAN

**PETUNJUK**

-  JALAN JKR
-  JALAN PBT
-  JALAN PERSENDIRIAN
-  JAMBATAN
-  GRASS VERGE
-  HORIZONTAL DIRECTIONAL DRILLING

**PIHAK BERKUASA MELULUS**

	JABATAN KERJA RAYA BATANG PADANG
	JABATAN PENGAIRAN DAN SALIRAN BATANG PADANG

**PENYEDIA UTILITI**



JARAK KESELURUHAN : 6,992 m		
KAEDAH	JARAK	PBM
GV	5324 m	JKR
HDD	1603 m	JKR
HDD	65 m	JPS

JENIS PELAN	PELAN IZIN LALU
PELUKIS PELAN	NOR ALIA
TARIKH DIKELUARKAN	2025-01-09
MUKA SURAT	0/5
NO FAIL RUJUKAN	PINDAAN
KUDR/GMDSB/A/12/24/0183	<b>01</b>

\*PENGUKURAN BERDASARKAN JARAK SATELIT



AGENSI PENYELARAS  
**KORIDOR UTILITI**  
 DARUL RIDZUAN



**TAJUK PERMOHONAN**  
 PROJEK SISTEM PENGAGIHAN GAS ASLI KE TAPAH FL  
 STAGE 1/24, TAPAH, PERAK DARUL RIDZUAN

- PETUNJUK**
- JALAN JKR
  - JALAN PBT
  - JALAN PERSENDIRIAN
  - - - GRASS VERGE
  - - - HORIZONTAL DIRECTIONAL DRILLING
  - TITIK MULA/AKHIR


**PIHAK BERKUASA MELULUS**

	<b>JABATAN KERJA RAYA BATANG PADANG</b>
	<b>JABATAN PENGAIRAN DAN SALIRAN BATANG PADANG</b>

**PENYEDIA UTILITI**

<b>JENIS PELAN</b>	<b>PELAN IZIN LALU</b>
PELUKIS PELAN	NOR ALIA
TARIKH DIKELUARKAN	2025-01-09
MUKA SURAT	1/5
NO FAIL RUJUKAN KUDR/GMDSB/A/12/24/0183	<b>PINDAAN 01</b>

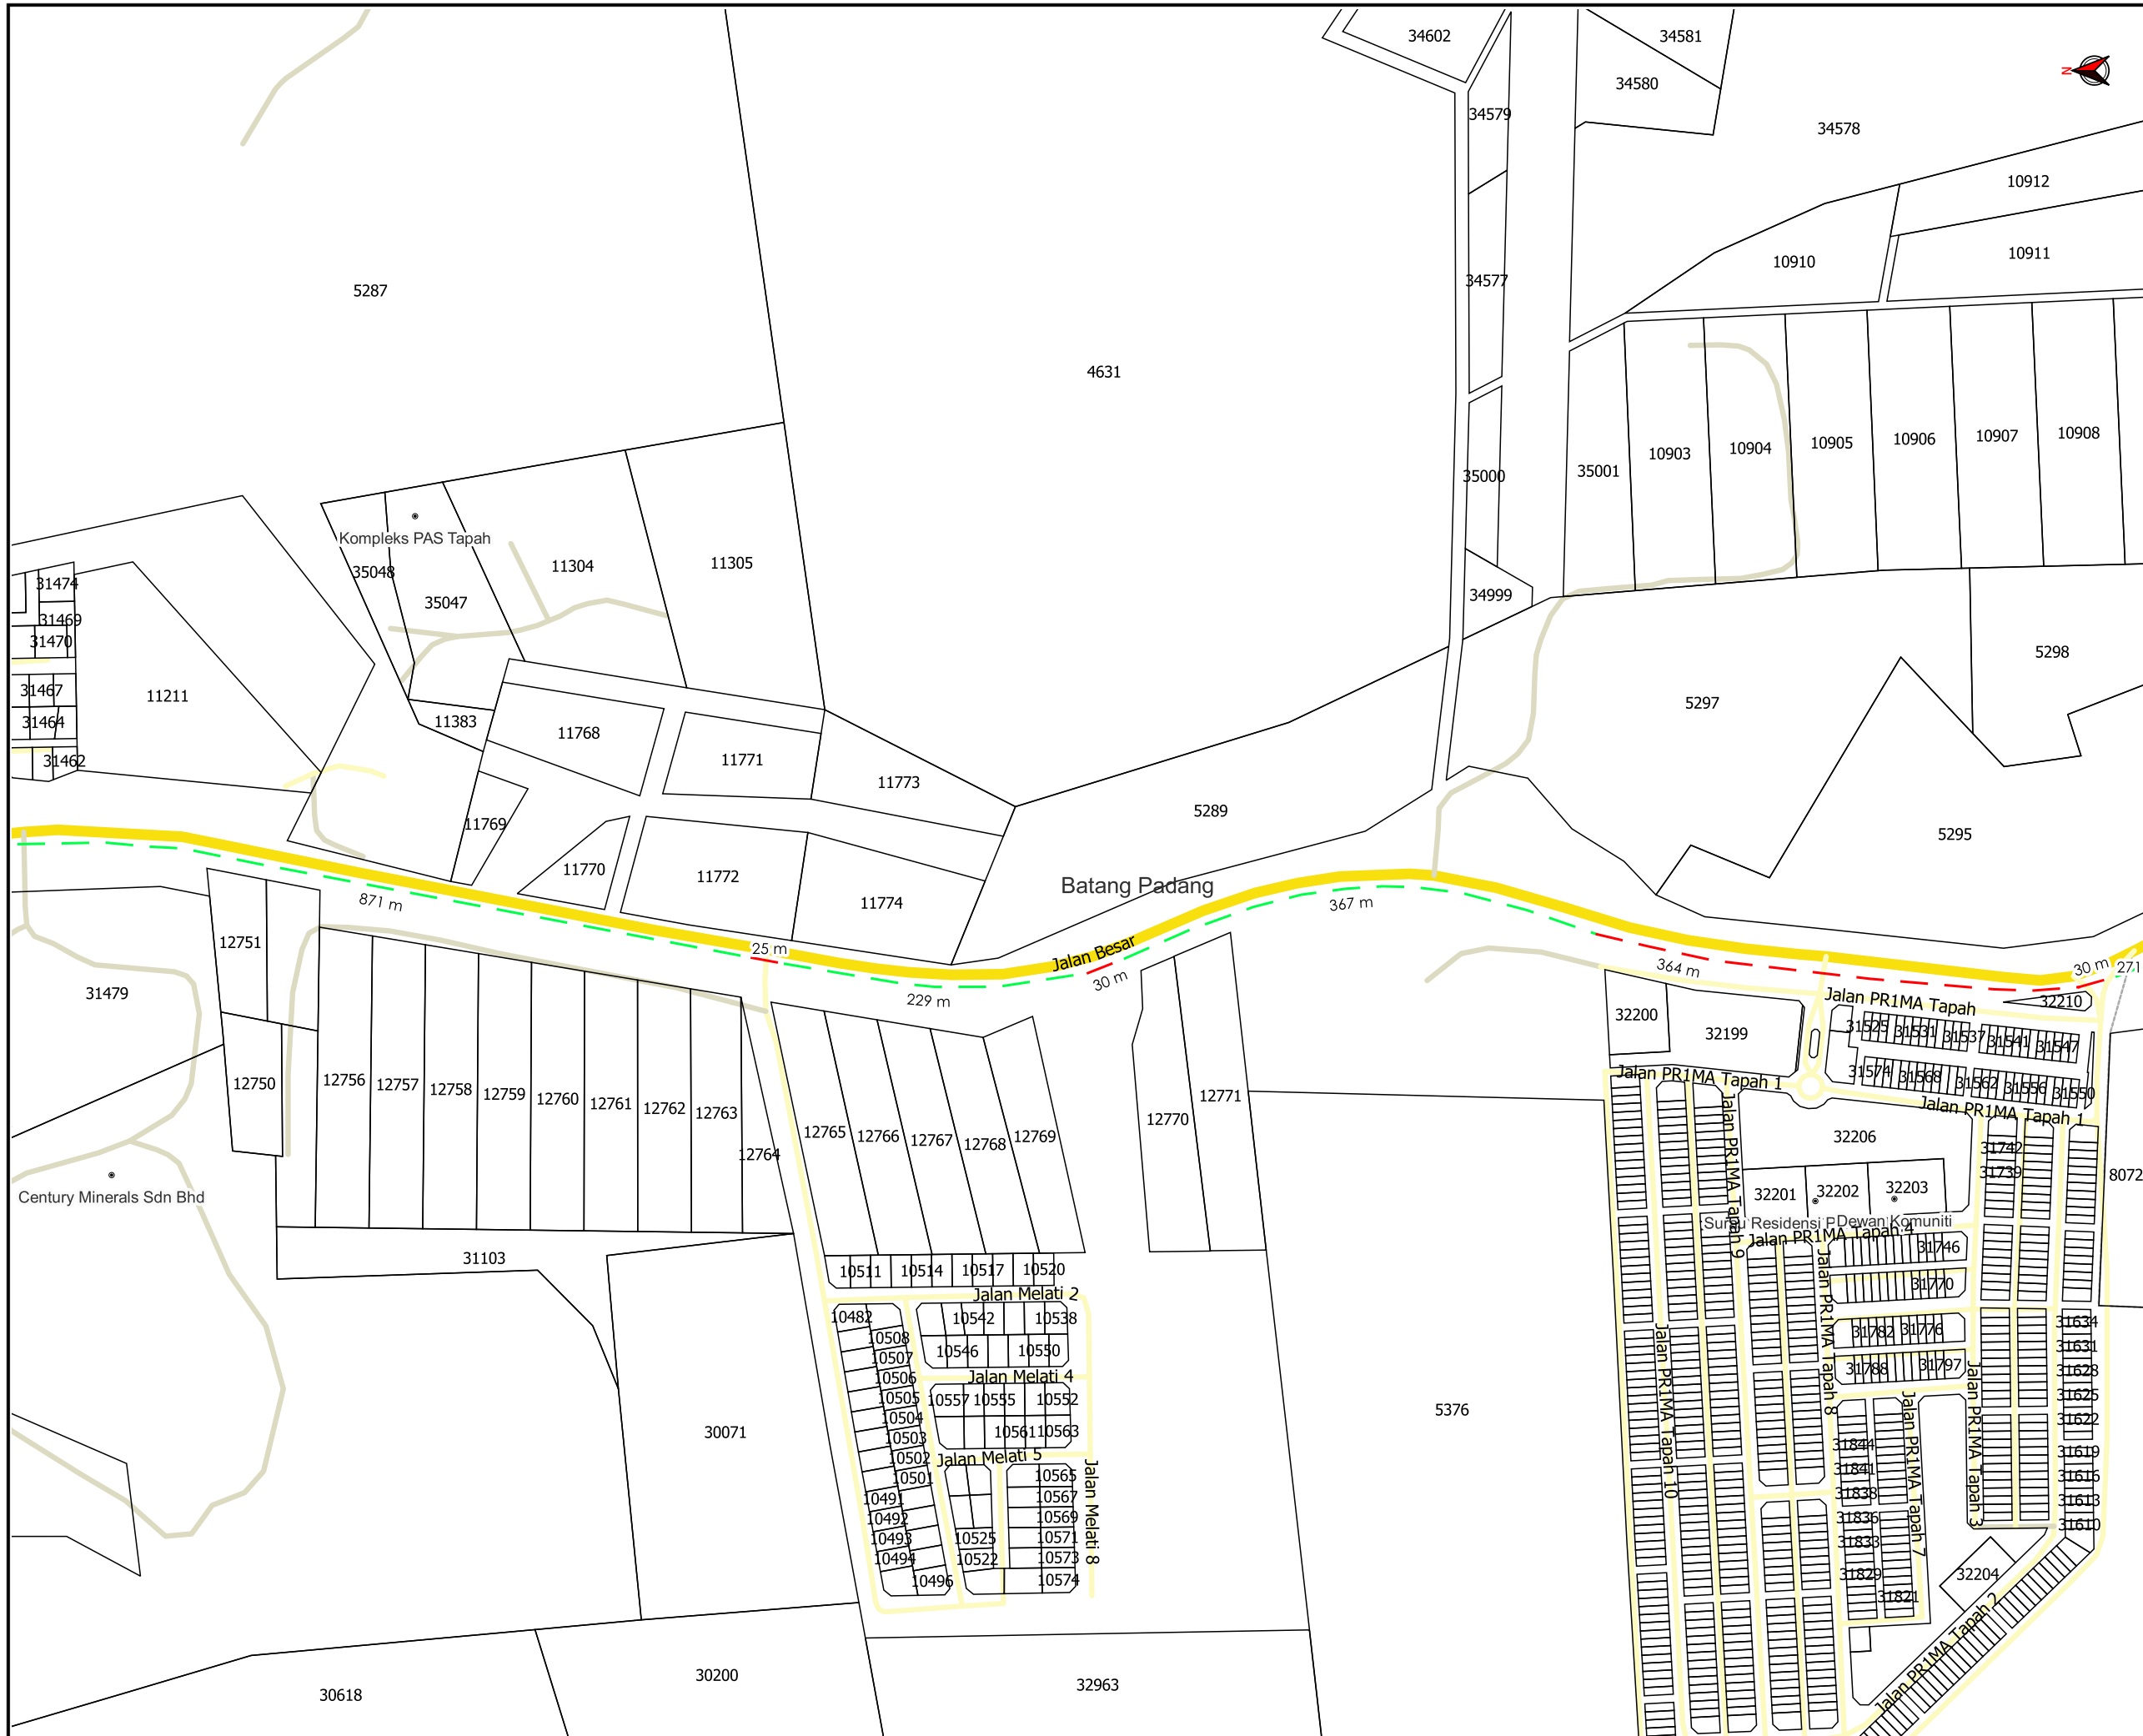

**\*PENGUKURAN BERDASARKAN JARAK SATELIT**



**TAJUK PERMOHONAN**  
 PROJEK SISTEM PENGAGIHAN GAS ASLI KE TAPAH  
 FL STAGE 1/24, TAPAH, PERAK DARUL RIDZUAN

- PETUNJUK**
- JALAN JKR
  - JALAN PBT
  - JALAN PERSENDIRIAN
  - - - GRASS VERGE
  - - - HORIZONTAL DIRECTIONAL DRILLING

**PIHAK BERKUASA MELULUS**


	<b>JABATAN KERJA RAYA BATANG PADANG</b>
	<b>JABATAN PENGAIRAN DAN SALIRAN BATANG PADANG</b>

**PENYEDIA UTILITI**



<b>JENIS PELAN</b>	PELAN IZIN LALU
<b>PELUKIS PELAN</b>	NOR ALIA
<b>TARIKH DIKELUARKAN</b>	2025-01-09
<b>MUKA SURAT</b>	2/5
<b>NO FAIL RUJUKAN</b>	PINDAAN
KUDR/GMDSB/A/12/24/0183	<b>01</b>

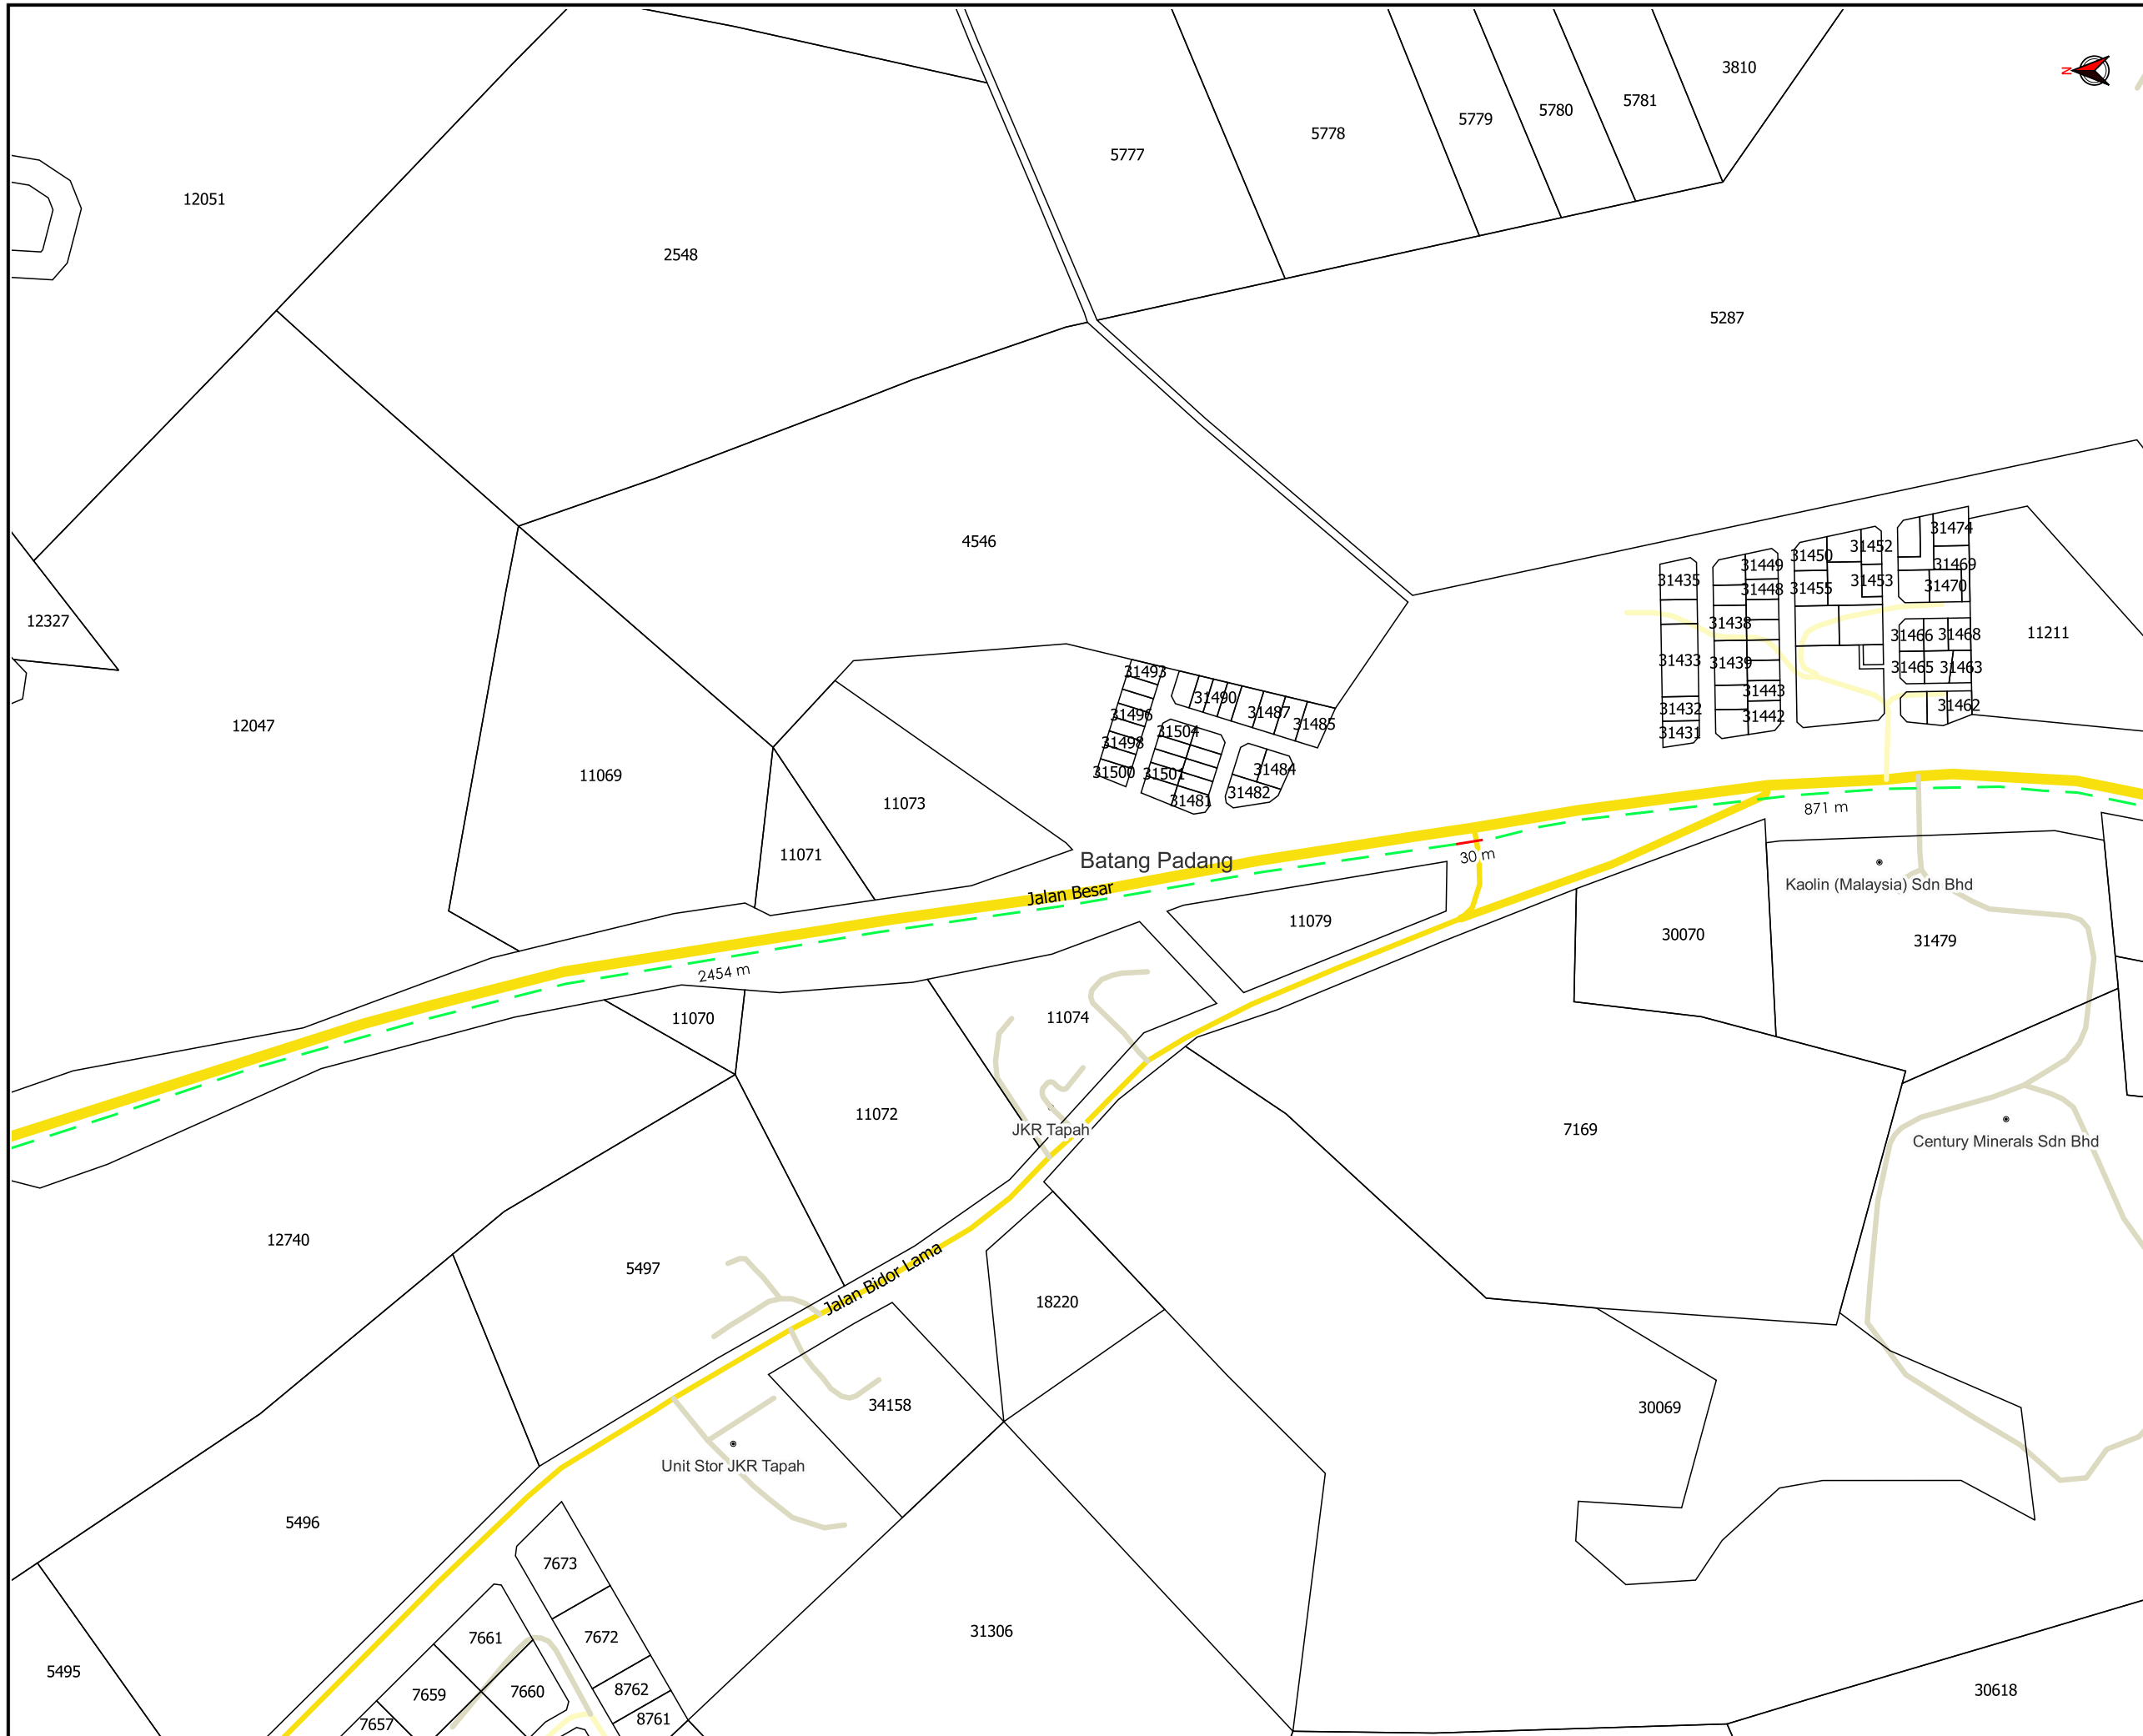

\*PENGUKURAN BERDASARKAN JARAK SATELIT



**TAJUK PERMOHONAN**  
 PROJEK SISTEM PENGAGIHAN GAS ASLI KE TAPAH  
 FL STAGE 1/24, TAPAH, PERAK DARUL RIDZUAN

- PETUNJUK**
- JALAN JKR
  - JALAN PBT
  - JALAN PERSENDIRIAN
  - - - GRASS VERGE
  - - - HORIZONTAL DIRECTIONAL DRILLING

**PIHAK BERKUASA MELULUS**


	JABATAN KERJA RAYA BATANG PADANG
	JABATAN PENGAIRAN DAN SALIRAN BATANG PADANG

**PENYEDIA UTILITI**



JENIS PELAN	PELAN IZIN LALU
PELUKIS PELAN	NOR ALIA
TARIKH DIKELUARKAN	2025-01-09
MUKA SURAT	3/5
NO FAIL RUJUKAN	PINDAAN
KUDR/GMDSB/A/12/24/0183	<b>01</b>

**\*PENGUKURAN BERDASARKAN JARAK SATELIT**

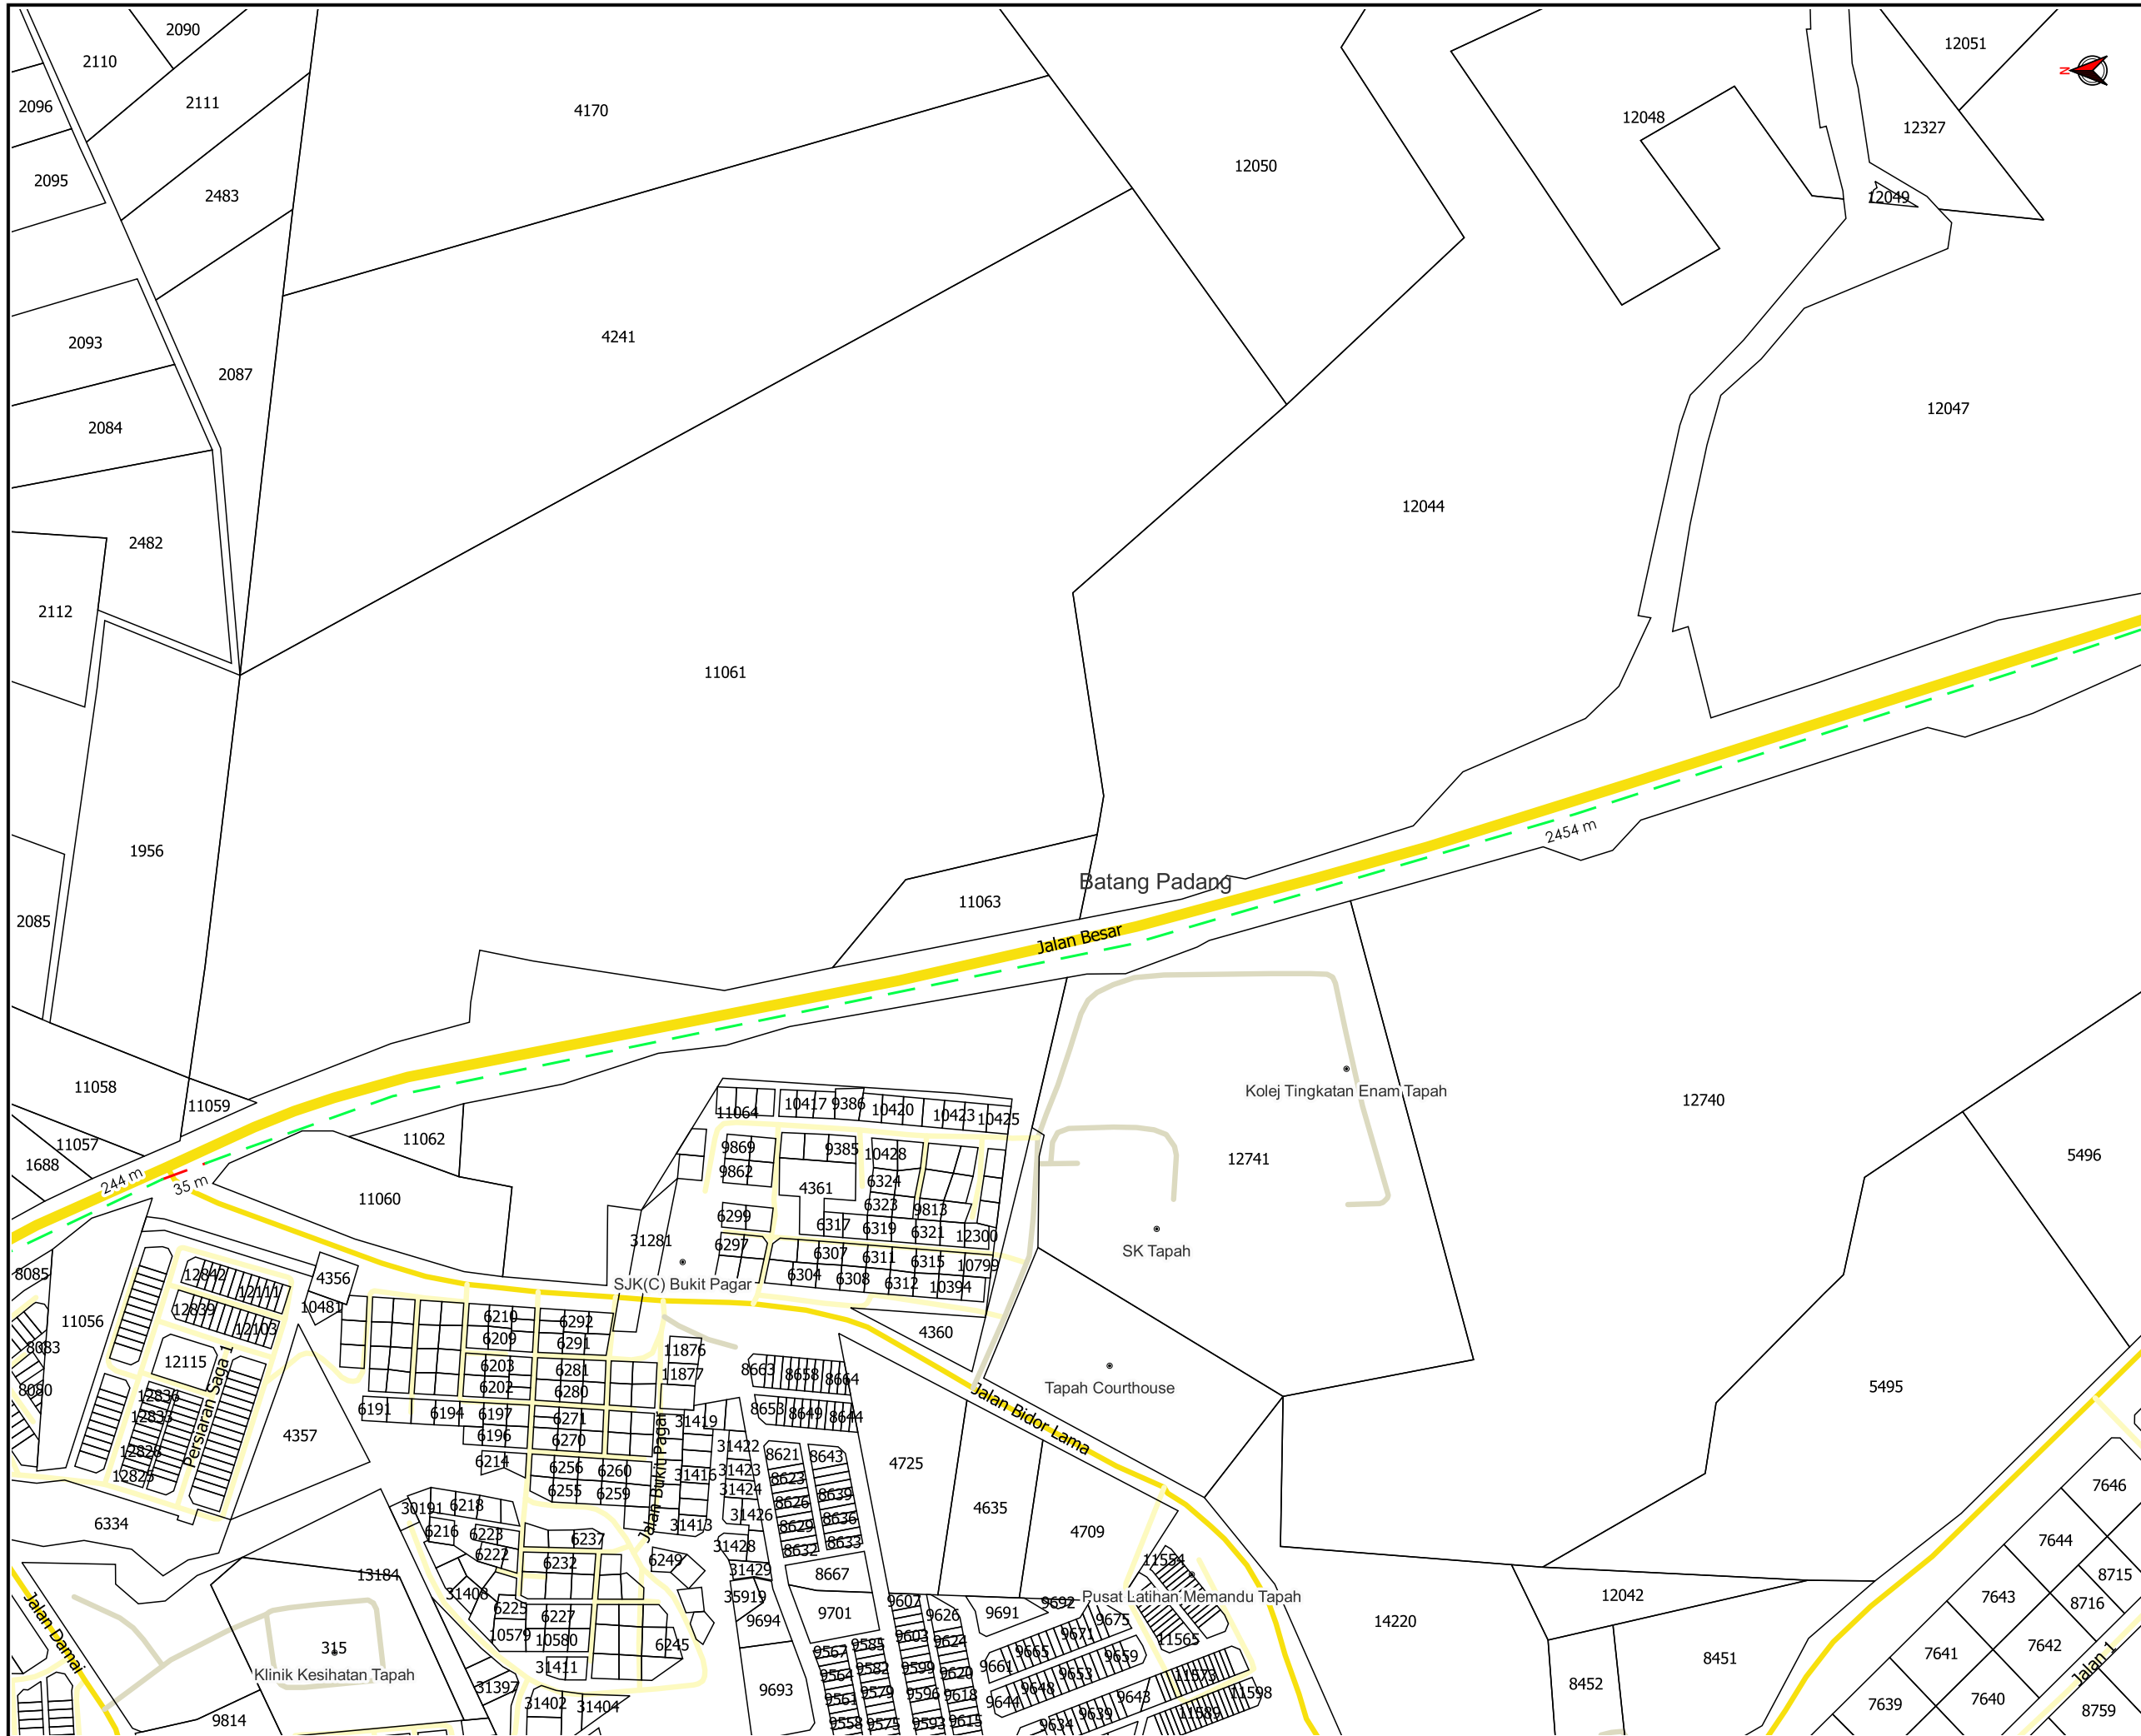

**TAJUK PERMOHONAN**  
 PROJEK SISTEM PENGAGIHAN GAS ASLI KE TAPAH  
 FL STAGE 1/24, TAPAH, PERAK DARUL RIDZUAN

**PETUNJUK**

- JALAN JKR
- JALAN PBT
- JALAN PERSENDIRIAN
- GRASS VERGE

**PIHAK BERKUASA MELULUS**


	JABATAN KERJA RAYA BATANG PADANG
	JABATAN PENGAIRAN DAN SALIRAN BATANG PADANG

**PENYEDIA UTILITI**



JENIS PELAN	PELAN IZIN LALU
PELUKIS PELAN	NOR ALIA
TARIKH DIKELUARKAN	2025-01-09
MUKA SURAT	4/5
NO FAIL RUJUKAN	PINDAAN
KUDR/GMDSB/A/12/24/0183	<b>01</b>

**\*PENGUKURAN BERDASARKAN JARAK SATELIT**

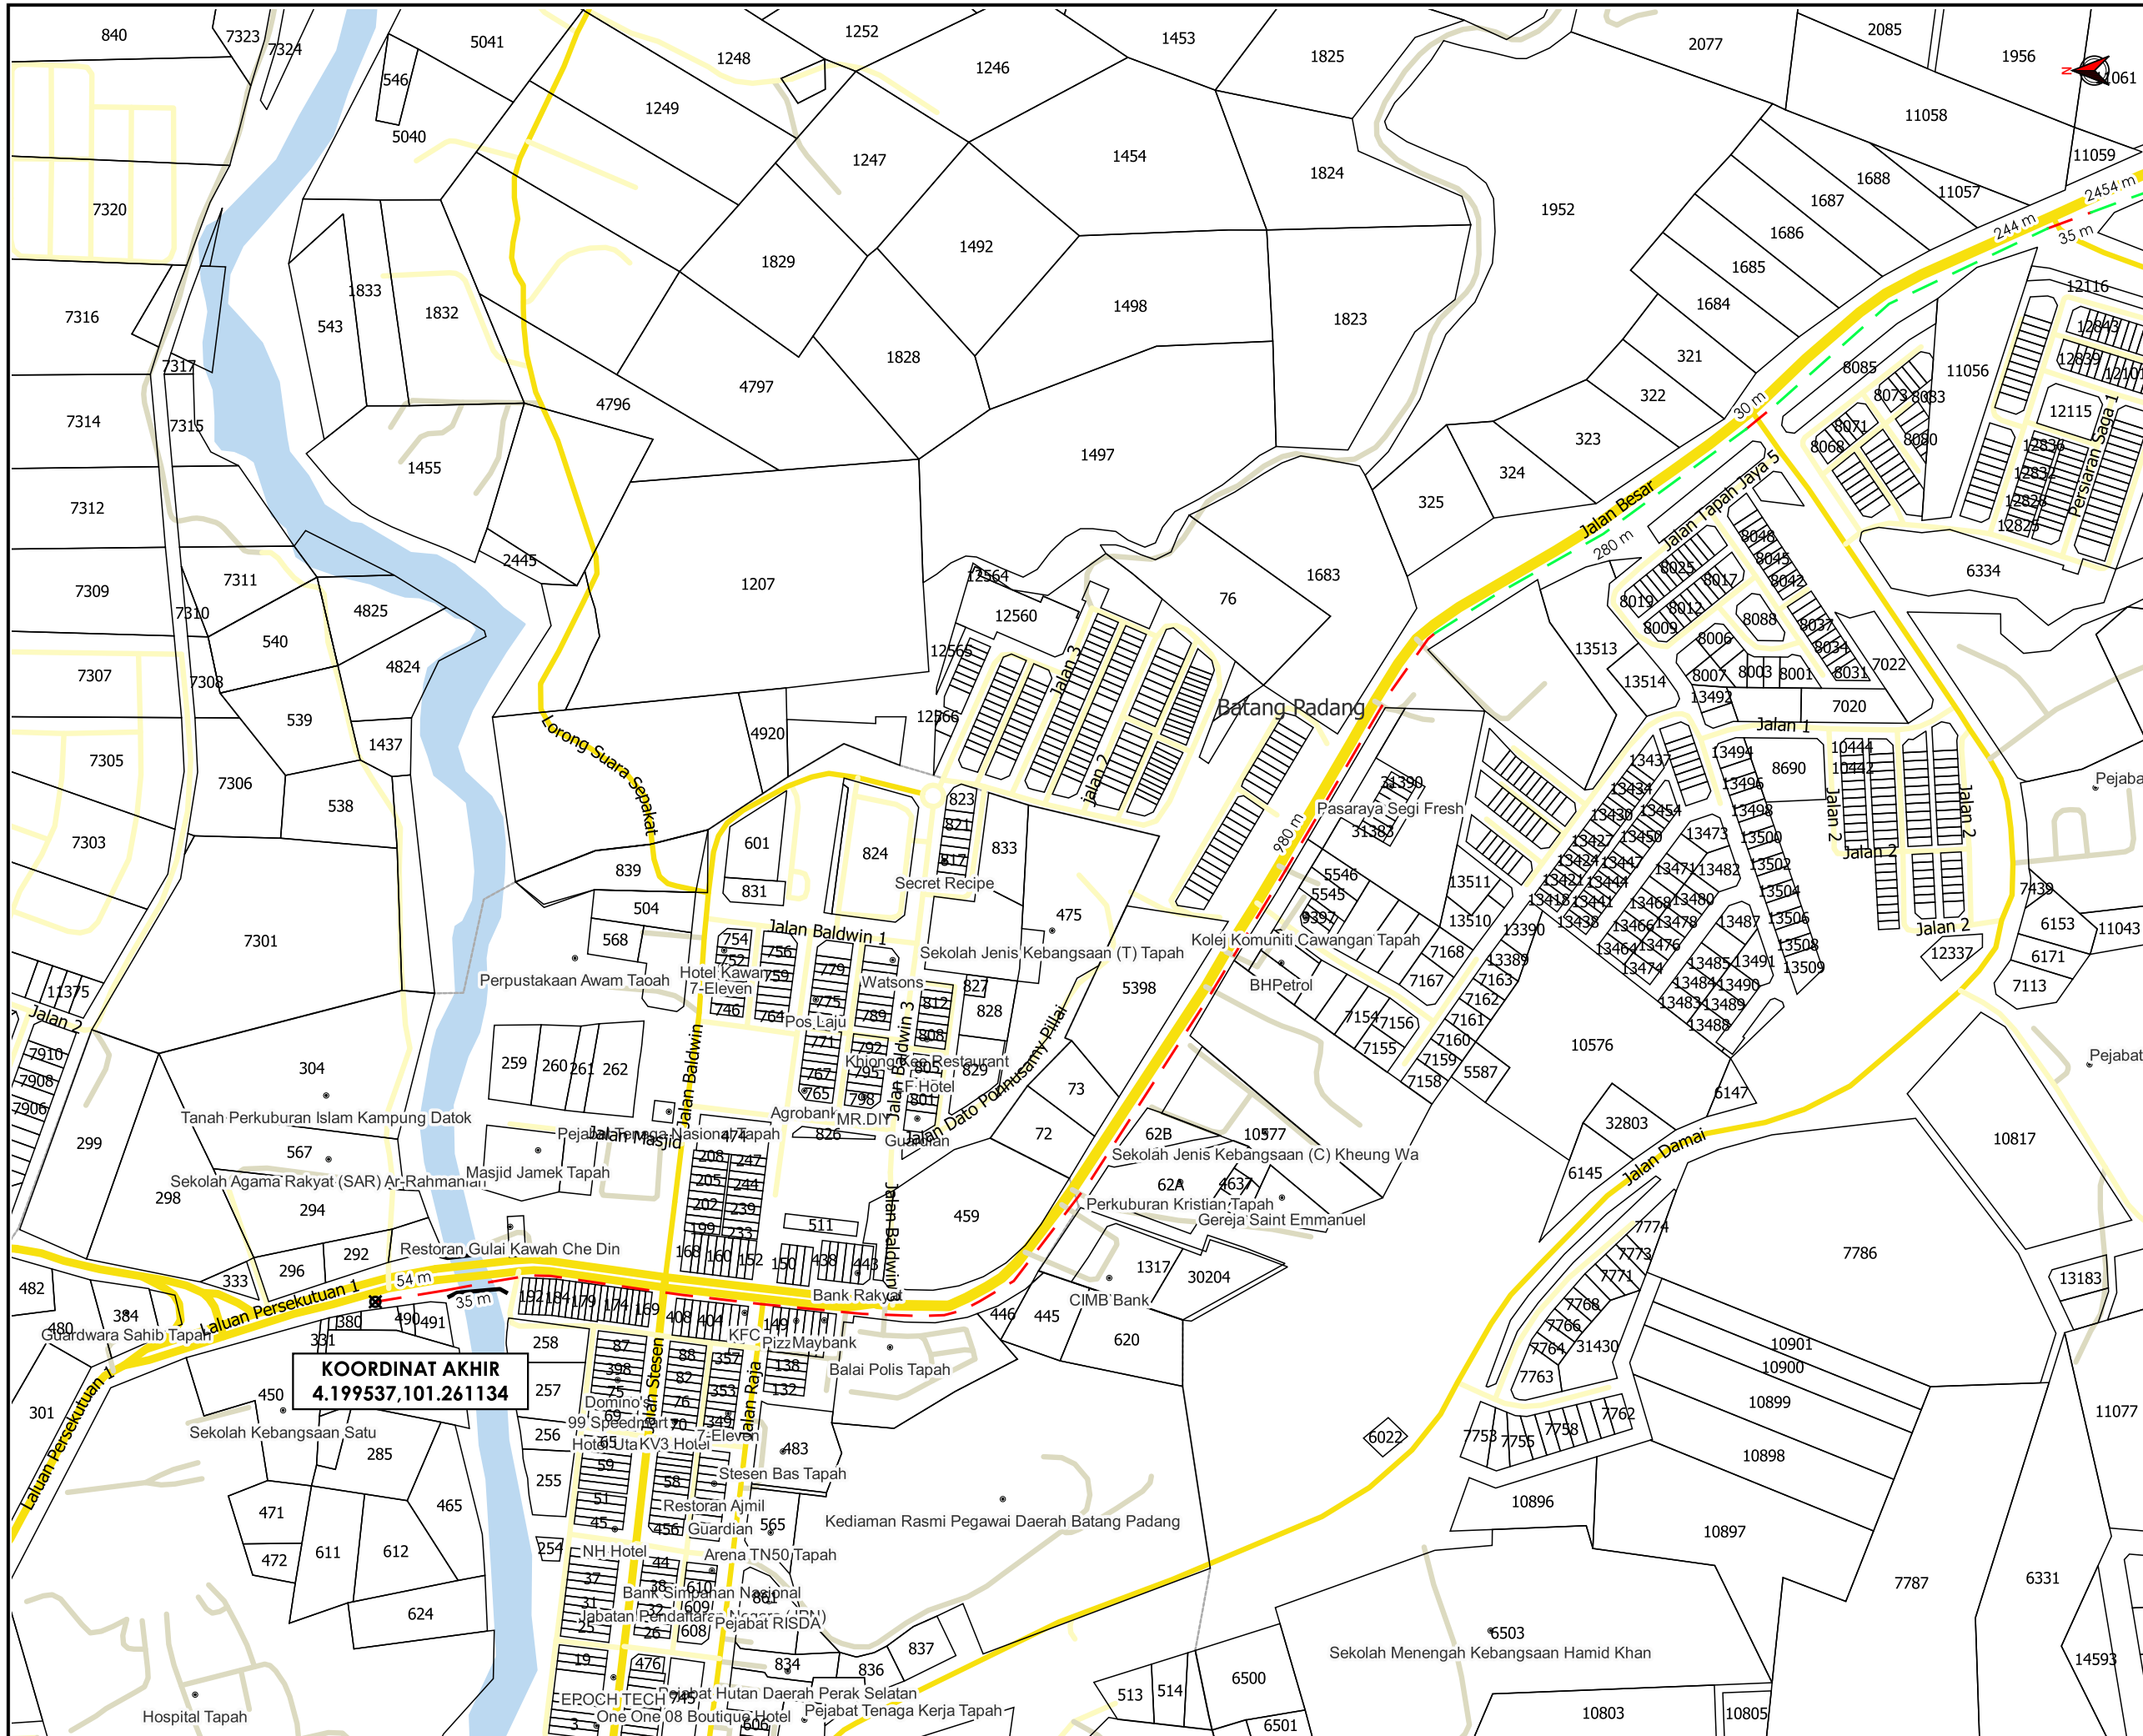

**TAJUK PERMOHONAN**  
**PROJEK SISTEM PENGAGIHAN GAS ASLI KE TAPAH**  
**FL STAGE 1/24, TAPAH, PERAK DARUL RIDZUAN**

- PETUNJUK**
- JALAN JKR
  - JALAN PBT
  - JALAN PERSENDIRIAN
  - JAMBATAN
  - GRASS VERGE
  - HORIZONTAL DIRECTIONAL DRILLING
  - TITIK MULA/AKHIR

**PIHAK BERKUASA MELULUS**

	JABATAN KERJA RAYA BATANG PADANG
	JABATAN PENGAIRAN DAN SALIRAN BATANG PADANG

**PENYEDIA UTILITI**

JENIS PELAN	PELAN IZIN LALU
PELUKIS PELAN	NOR ALIA
TARIKH DIKELUARKAN	2025-01-09
MUKA SURAT	5/5
NO FAIL RUJUKAN	PINDAAN
KUDR/GMDSB/A/12/24/0183	<b>01</b>

\*PENGUKURAN BERDASARKAN JARAK SATELIT