

**KORIDOR  
UTILITI**  
DARUL RIDZUAN




**PROJEK PENYEDIAAN POINT OF PRESENCE (POP) FASA 2  
HAB INFRASTRUKTUR GENTIAN OPTIK BERHAMPIRAN DENGAN  
SEKOLAH, PREMIS KERAJAAN DAN KOMUNITI SEKITARNYA  
OLEH KEMENTERIAN KOMUNIKASI (ZON UTARA – PERAK &  
KEDAH) SERAHAN DOKUMEN LENGKAP BAGI PERMOHONAN  
KELULUSAN IZIN LALU ABA3036 - SEKOLAH KEBANGSAAN  
KAMPONG SELAMAT**

**PELAN IZIN LALU**

**PINDAAN 1**

**NO FAIL RUJUKAN  
KUDR/KACP/A/03/25/0228**

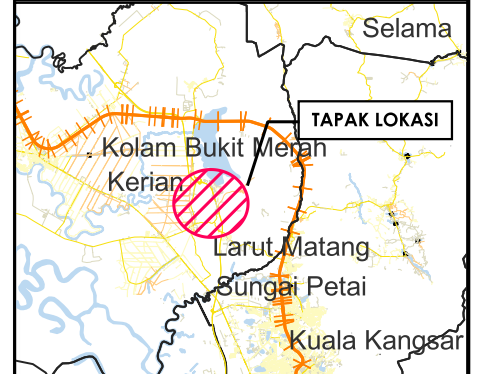

**TAJUK PERMOHONAN**  
PROJEK PENYEDIAAN POINT OF PRESENCE (POP) FASA 2 HAB INFRASTRUKTUR GENTIAN OPTIK BERHAMPIRAN DENGAN SEKOLAH, PREMIS KERAJAAN DAN KOMUNITI SEKITARNYA OLEH KEMENTERIAN KOMUNIKASI (ZON UTARA - PERAK & KEDAH) SERAHAN DOKUMEN LENGKAP BAGI PERMOHONAN KELULUSAN IZIN LALU ABA3036 - SEKOLAH KEBANGSAAN KAMPUNG SELAMAT

- PETUNJUK**
- JALAN PEJABAT DAERAH
  - KABEL FIBRE OPTIK
  - TIANG CADANGAN


**PIHAK BERKUASA MELULUS**

**PEJABAT DAERAH DAN TANAH KERIAN**

**PENYEDIA UTILITI**



JENIS PELAN	PELAN IZIN LALU
PELUKIS PELAN	NURUL ASHIKEEN
TARIKH DIKELUARKAN	2025-05-19
MUKA SURAT	1/1
NO FAIL RUJUKAN	PINDAAN
KUDR/KACP/A/03/25/0228	<b>01</b>

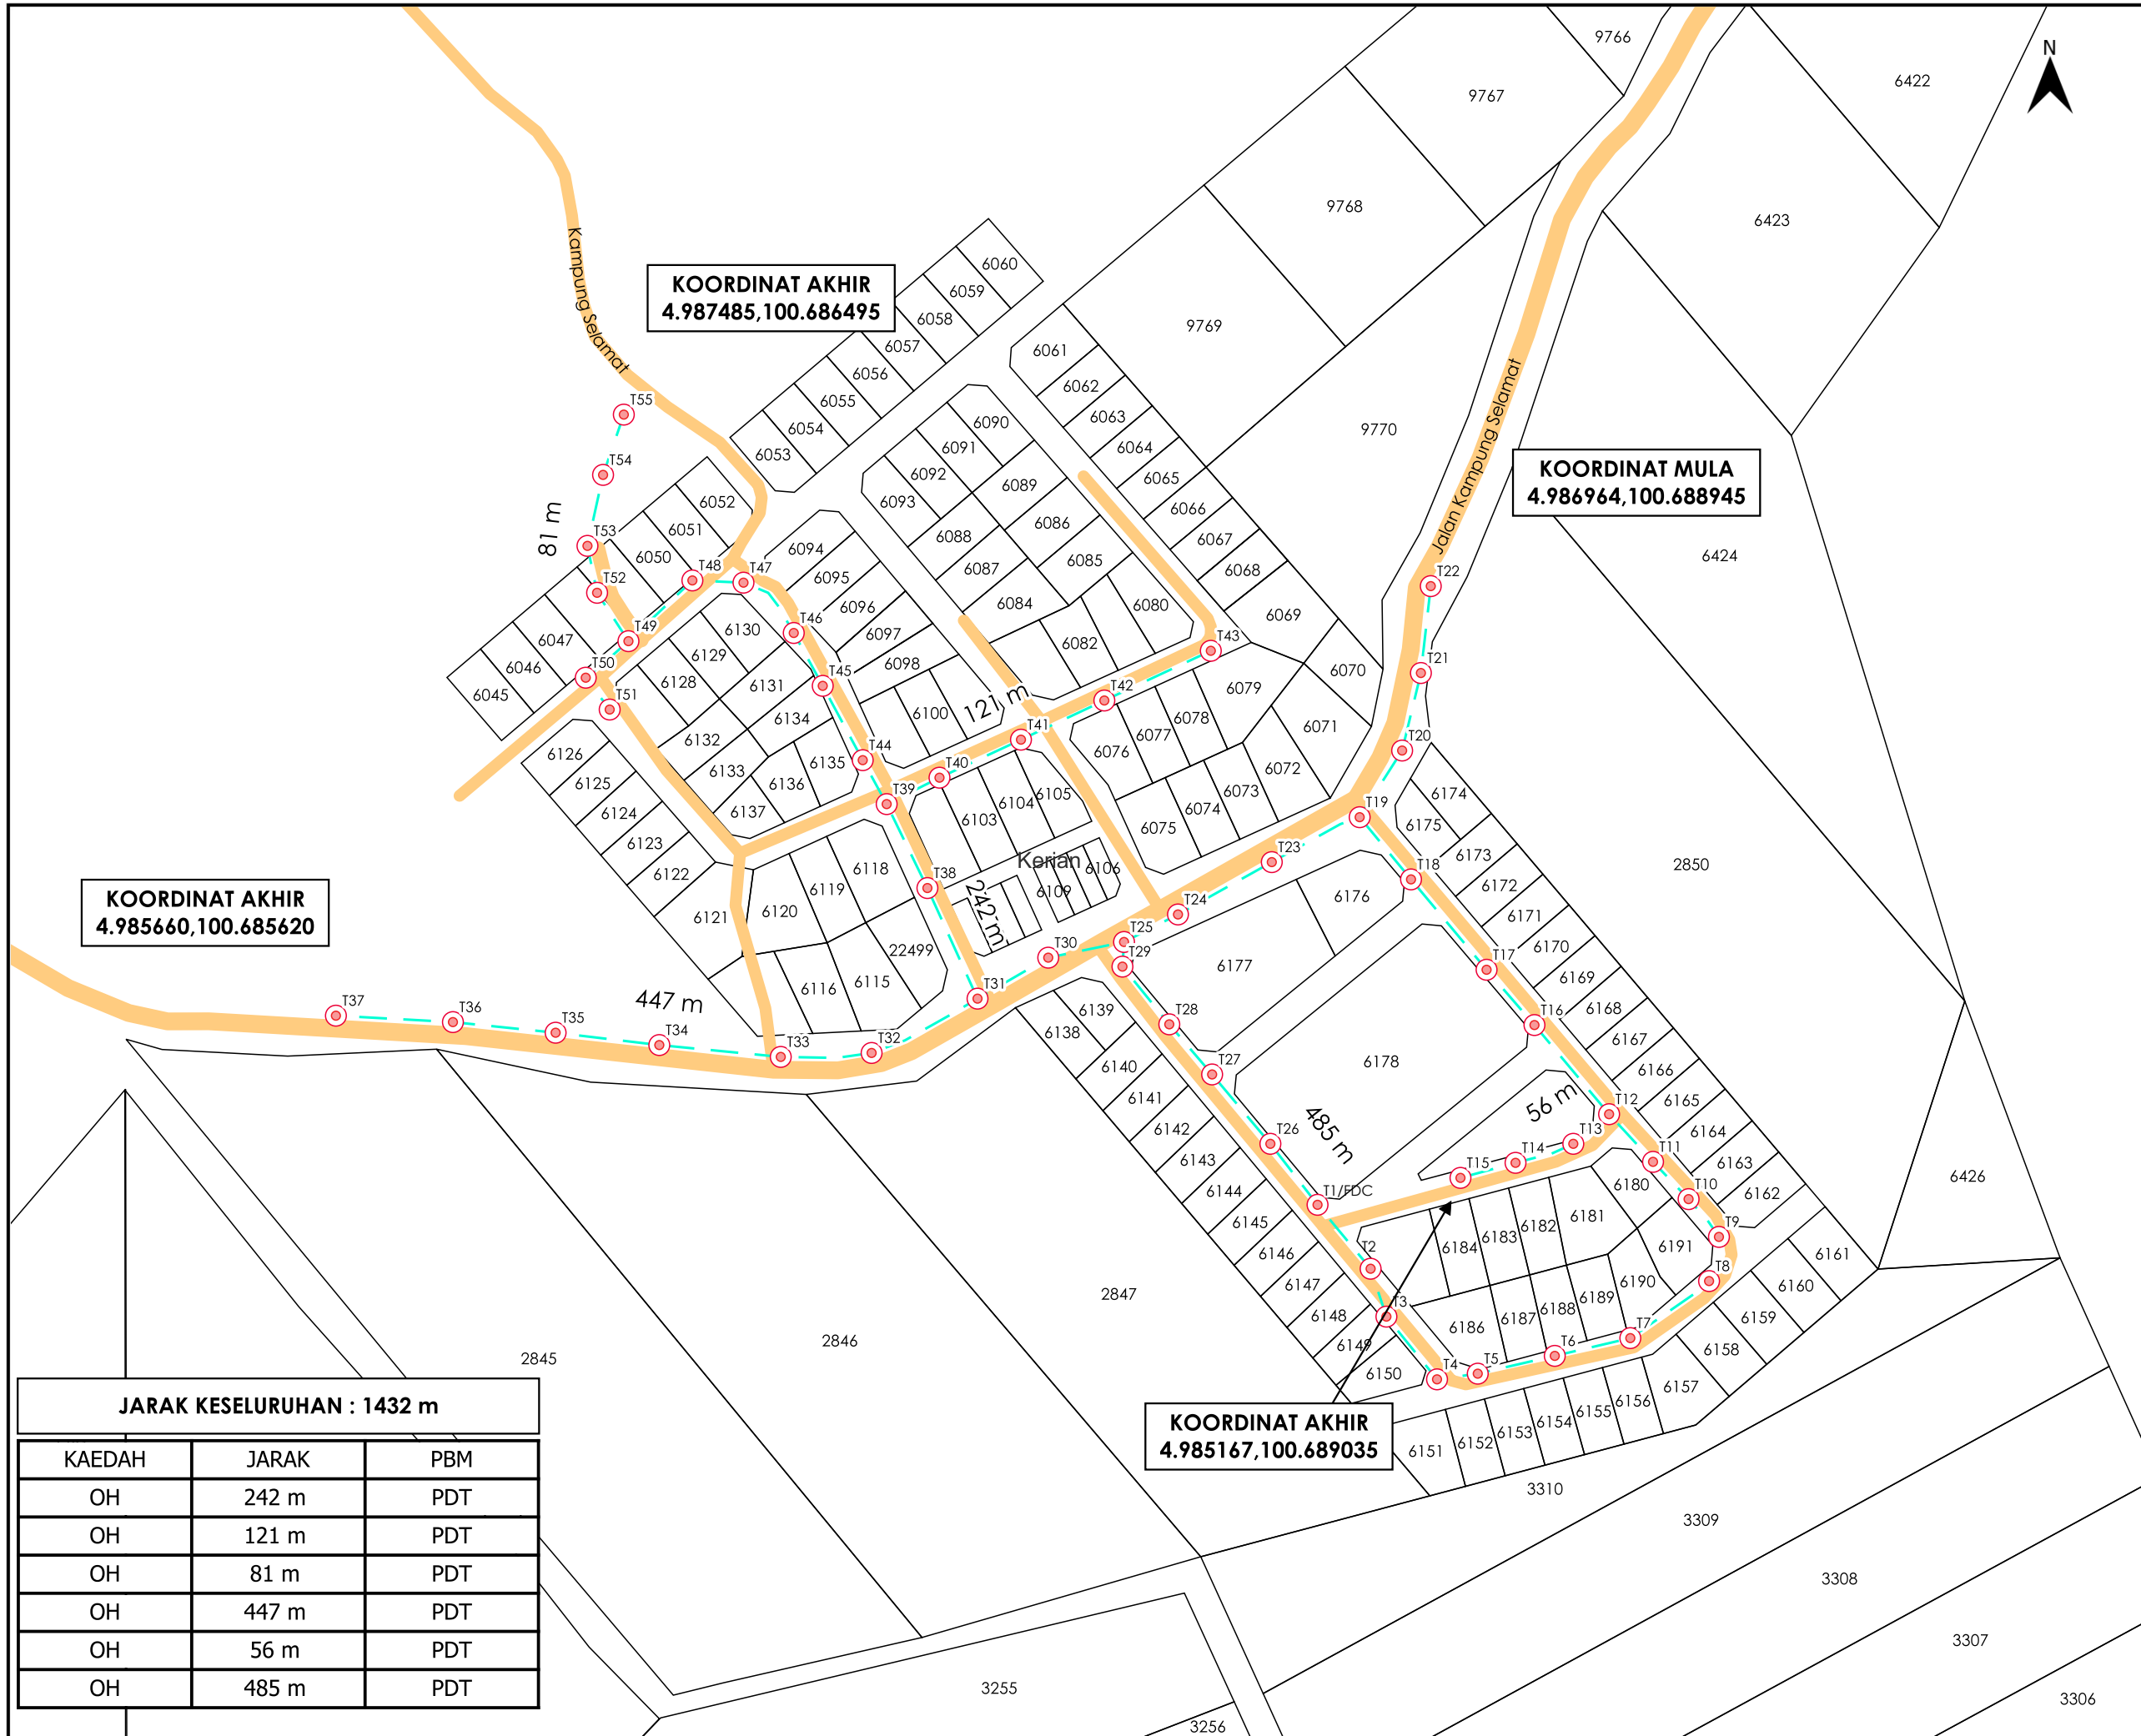

**JARAK KESELURUHAN : 1432 m**

KAEDAH	JARAK	PBM
OH	242 m	PDT
OH	121 m	PDT
OH	81 m	PDT
OH	447 m	PDT
OH	56 m	PDT
OH	485 m	PDT