


**KORIDOR
UTILITI**
DARUL RIDZUAN



**PROJEK PENYEDIAAN POINT OF PRESENCE (POP) FASA 2
HAB INFRASTRUKTUR GENTIAN OPTIK BERHAMPIRAN DENGAN
SEKOLAH, PREMIS KERAJAAN DAN KOMUNITI SEKITARNYA
OLEH KEMENTERIAN KOMUNIKASI (ZON UTARA – PERAK &
KEDAH) SERAHAN DOKUMEN LENGKAP BAGI PERMOHONAN
KELULUSAN IZIN LALU ABC7046 - SEKOLAH JENIS
KEBANGSAAN (CINA) KHAY BENG**

PELAN IZIN LALU

**NO FAIL RUJUKAN
#AH7FE0S9**

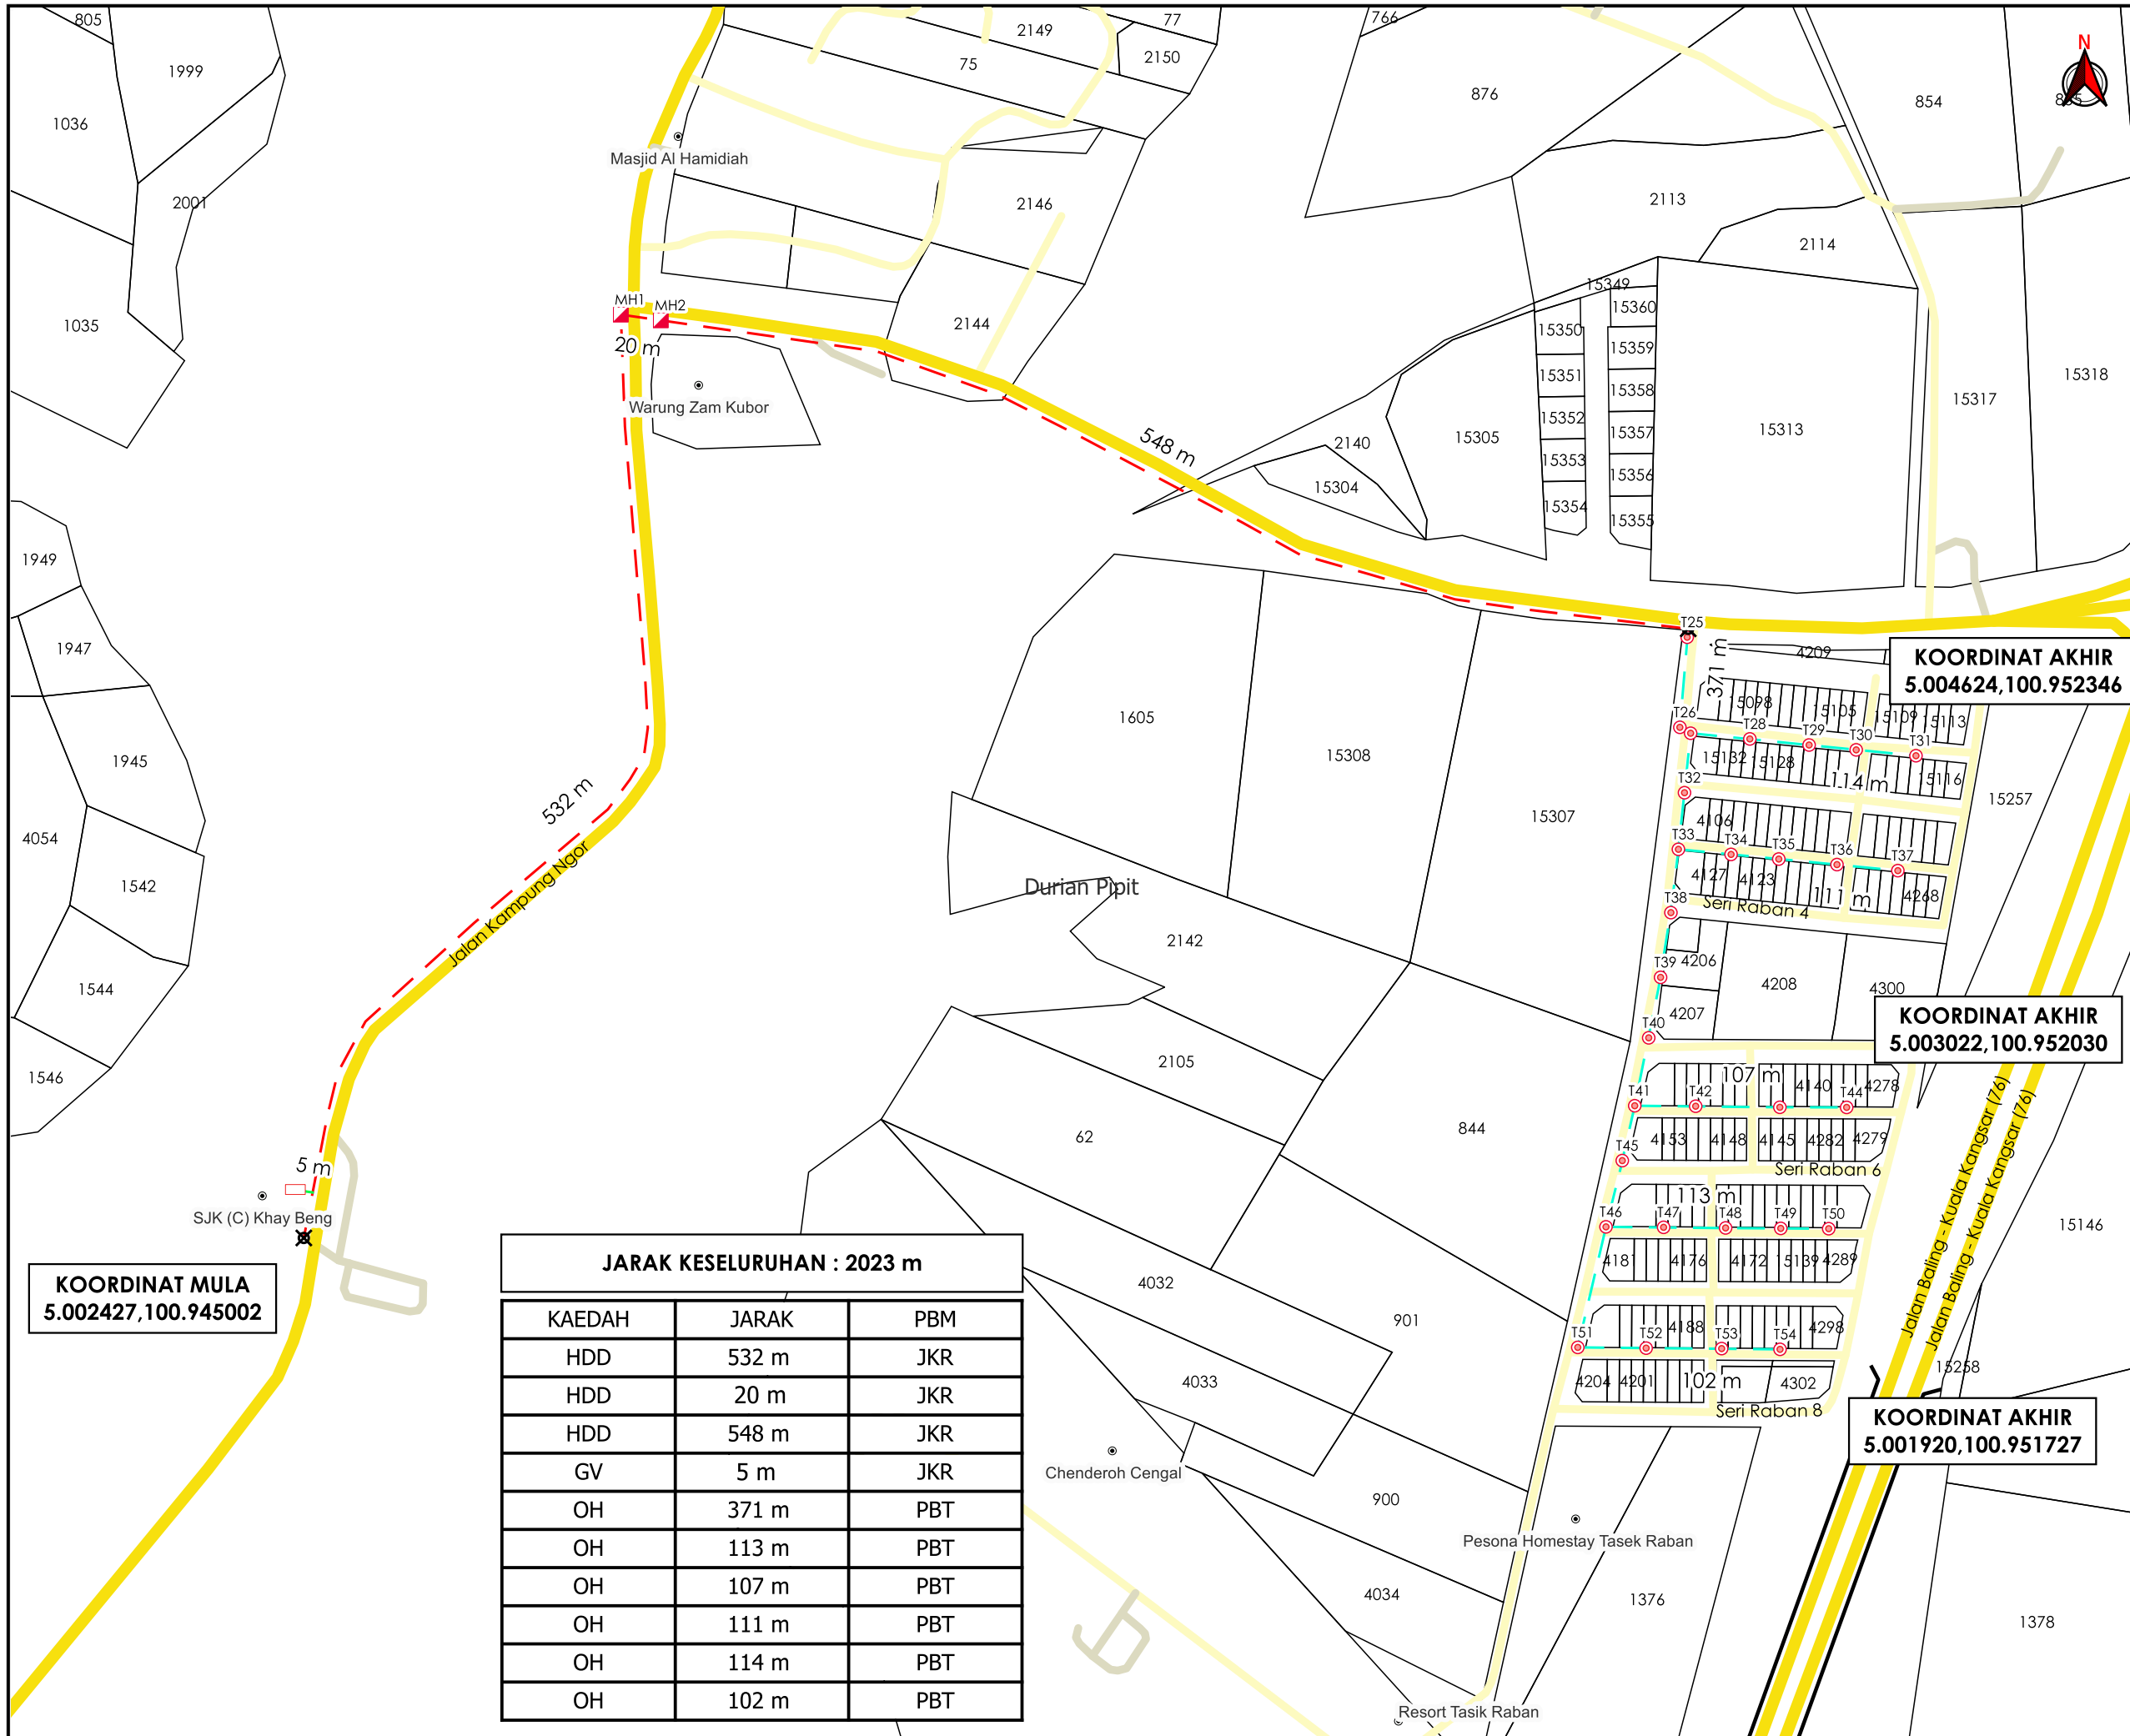

TAJUK PERMOHONAN
 PROJEK PENYEDIAAN POINT OF PRESENCE (POP) FASA 2 HUB INFRASTRUKTUR GENTIAN OPTIK BERHAMPIRAN DENGAN SEKOLAH, PREMIS KERAJAAN DAN KOMUNITI SEKITARNYA OLEH KEMENTERIAN KOMUNIKASI (ZON UTARA - PERAK & KEDAH) SERAHAN DOKUMEN LENGKAP BAGI PERMOHONAN KELULUSAN IZIN LALU ABC7046 - SEKOLAH JENIS KEBANGSAAN (CINA) KHAY BENG

- PETUNJUK**
- JALAN JKR
 - JALAN PBT
 - JALAN PERSENDIRIAN
 - GRASS VERGE
 - - - HORIZONTAL DIRECTIONAL DRILLING
 - KABEL FIBRE OPTIK
 - MANHOLE CADANGAN
 - KABINET CADANGAN
 - TIANG CADANGAN
 - ✱ TITIK MULA AKHIR

PIHAK BERKUASA MELULUS

	JABATAN KERJA RAYA HULU PERAK
	MAJLIS DAERAH LENGGONG

PENYEDIA UTILITI

JENIS PELAN	PELAN IZIN LALU
PELUKIS PELAN	NURUL ASHIKEEN
TARIKH DIKELUARKAN	2025-02-25
MUKA SURAT	1/1
NO FAIL RUJUKAN	PINDAAN
#AH7FE0S9	00

KOORDINAT MULA
 5.002427,100.945002

JARAK KESELURUHAN : 2023 m

KAEDAH	JARAK	PBM
HDD	532 m	JKR
HDD	20 m	JKR
HDD	548 m	JKR
GV	5 m	JKR
OH	371 m	PBT
OH	113 m	PBT
OH	107 m	PBT
OH	111 m	PBT
OH	114 m	PBT
OH	102 m	PBT

KOORDINAT AKHIR
 5.004624,100.952346

KOORDINAT AKHIR
 5.003022,100.952030

KOORDINAT AKHIR
 5.001920,100.951727