

**KORIDOR
UTILITI**
DARUL RIDZUAN




**PROJEK PENYEDIAAN POINT OF PRESENCE (POP) FASA 2
HAB INFRASTUKTUR GENTIAN OPTIK BERHAMPIRAN DENGAN
SEKOLAH, PREMIS KERAJAAN DAN KOMUNITI SEKITARNYA
OLEH KEMENTERIAN KOMUNIKASI (ZON UTARA – PERAK &
KEDAH) SERAHAN DOKUMEN LENGKAP BAGI PERMOHONAN
KELULUSAN IZIN LALU ABC7046 - SEKOLAH JENIS
KEBANGSAAN (CINA) KHAY BENG**

PELAN IZIN LALU

PINDAAN 1

**NO FAIL RUJUKAN
KUDR/KACP/A/04/25/0309**

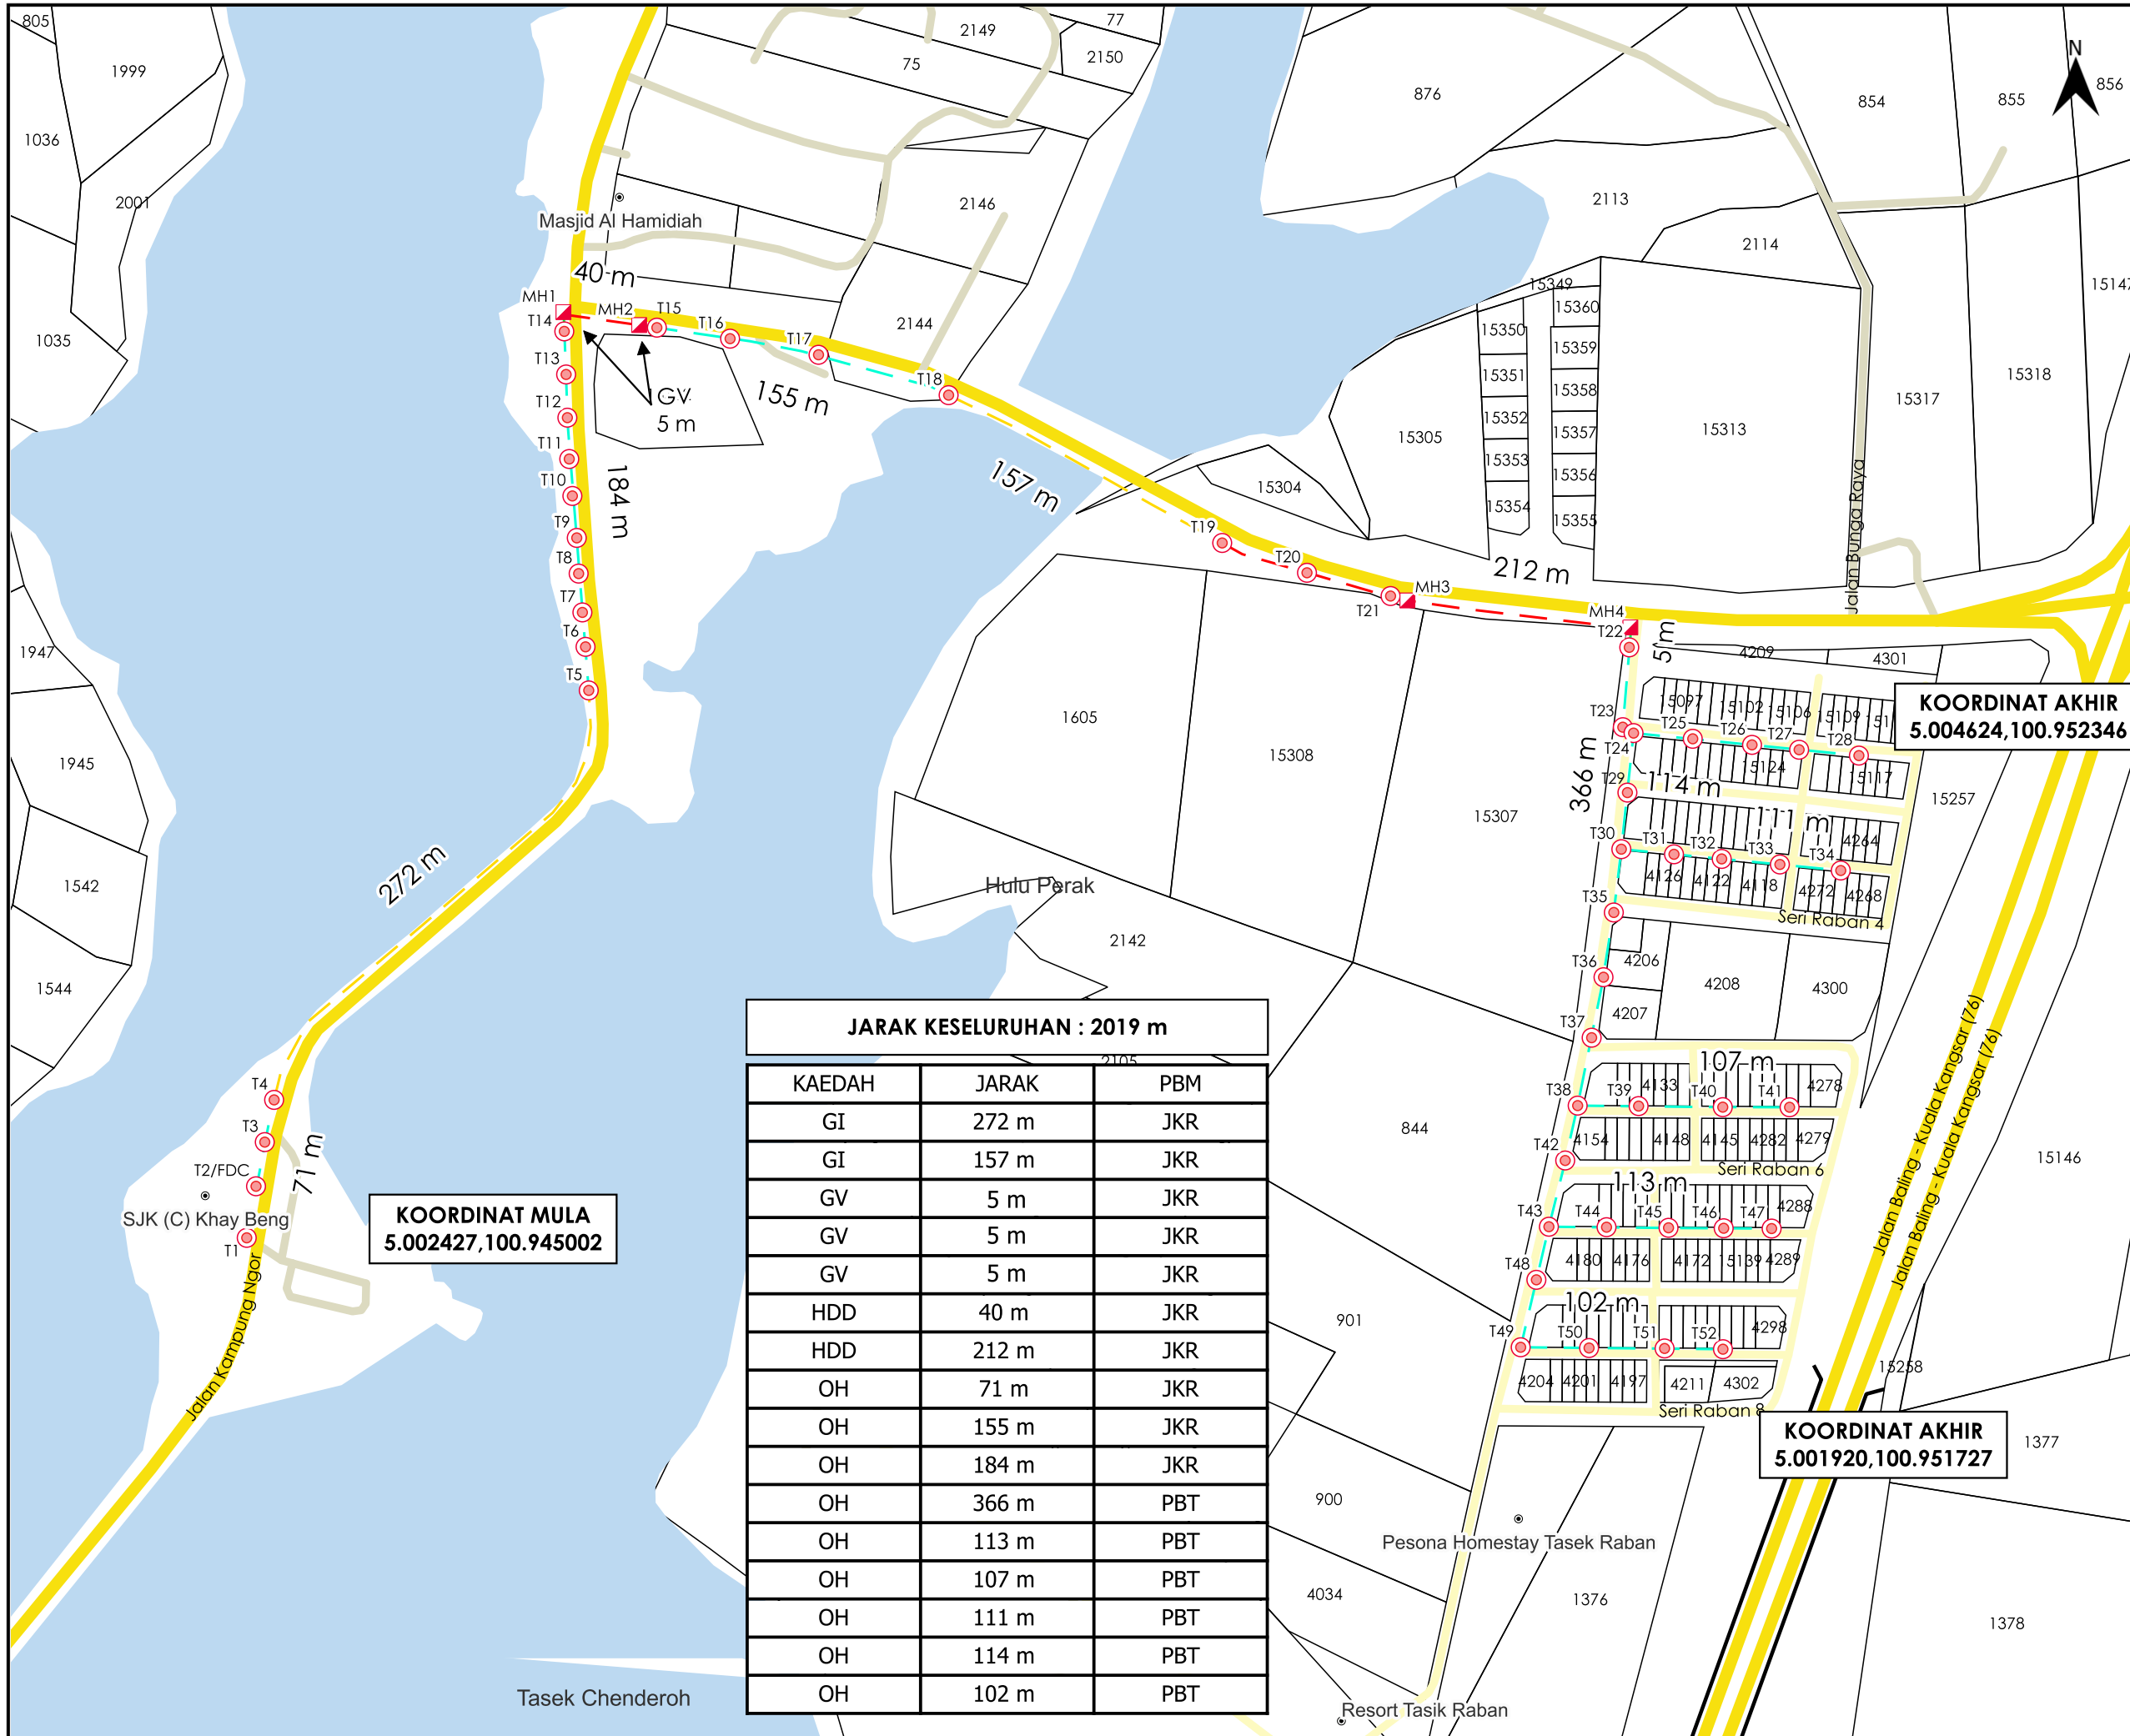

TAJUK PERMOHONAN
 PROJEK PENYEDIAAN POINT OF PRESENCE (POP) FASA 2 HAB INFRASTRUKTUR GENTIAN OPTIK BERHAMPIRAN DENGAN SEKOLAH, PREMIS KERAJAAN DAN KOMUNITI SEKITARNYA OLEH KEMENTERIAN KOMUNIKASI (ZON UTARA - PERAK & KEDAH) SERAHAN DOKUMEN LENGKAP BAGI PERMOHONAN KELULUSAN IZIN LALU ABC7046 - SEKOLAH JENIS KEBANGSAAN (CINA) KHAY BENG

KOORDINAT AKHIR
 5.004624,100.952346

KOORDINAT MULA
 5.002427,100.945002

JARAK KESELURUHAN : 2019 m

KAEDAH	JARAK	PBM
GI	272 m	JKR
GI	157 m	JKR
GV	5 m	JKR
GV	5 m	JKR
GV	5 m	JKR
HDD	40 m	JKR
HDD	212 m	JKR
OH	71 m	JKR
OH	155 m	JKR
OH	184 m	JKR
OH	366 m	PBT
OH	113 m	PBT
OH	107 m	PBT
OH	111 m	PBT
OH	114 m	PBT
OH	102 m	PBT

PETUNJUK

- JALAN JKR
- JALAN PBT
- JALAN PERSENDIRIAN
- GRASS VERGE
- HORIZONTAL DIRECTIONAL DRILLING
- GI
- KABEL FIBRE OPTIK
- MANHOLE CADANGAN
- TIANG CADANGAN

PIHAK BERKUASA MELULUS

	JABATAN KERJA RAYA HULU PERAK
	MAJLIS DAERAH LENGGONG

PENYEDIA UTILITI

JENIS PELAN	PELAN IZIN LALU
PELUKIS PELAN	NURUL ASHIKEEN
TARIKH DIKELUARKAN	2025-05-30
MUKA SURAT	1/1
NO FAIL RUJUKAN	PINDAAN
KUDR/KACP/A/04/25/0309	01

*PENGUKURAN BERDASARKAN JARAK SATELIT