


**KORIDOR
UTILITI**
DARUL RIDZUAN



**PER: KERJA-KERJA KOREKKAN JALAN BERTURAP BAGI
MENGANTIKAN LALUAN SEDIA ADA YANG TELAH ROSAK
BAGI PROJEK: RWOA_BREAKDOWN HADAPAN PETRON
BERCHAM, PERAK (A3A052405279)**

PELAN IZIN LALU

**NO FAIL RUJUKAN
KUDR/TMBB/B/10/24/0077**

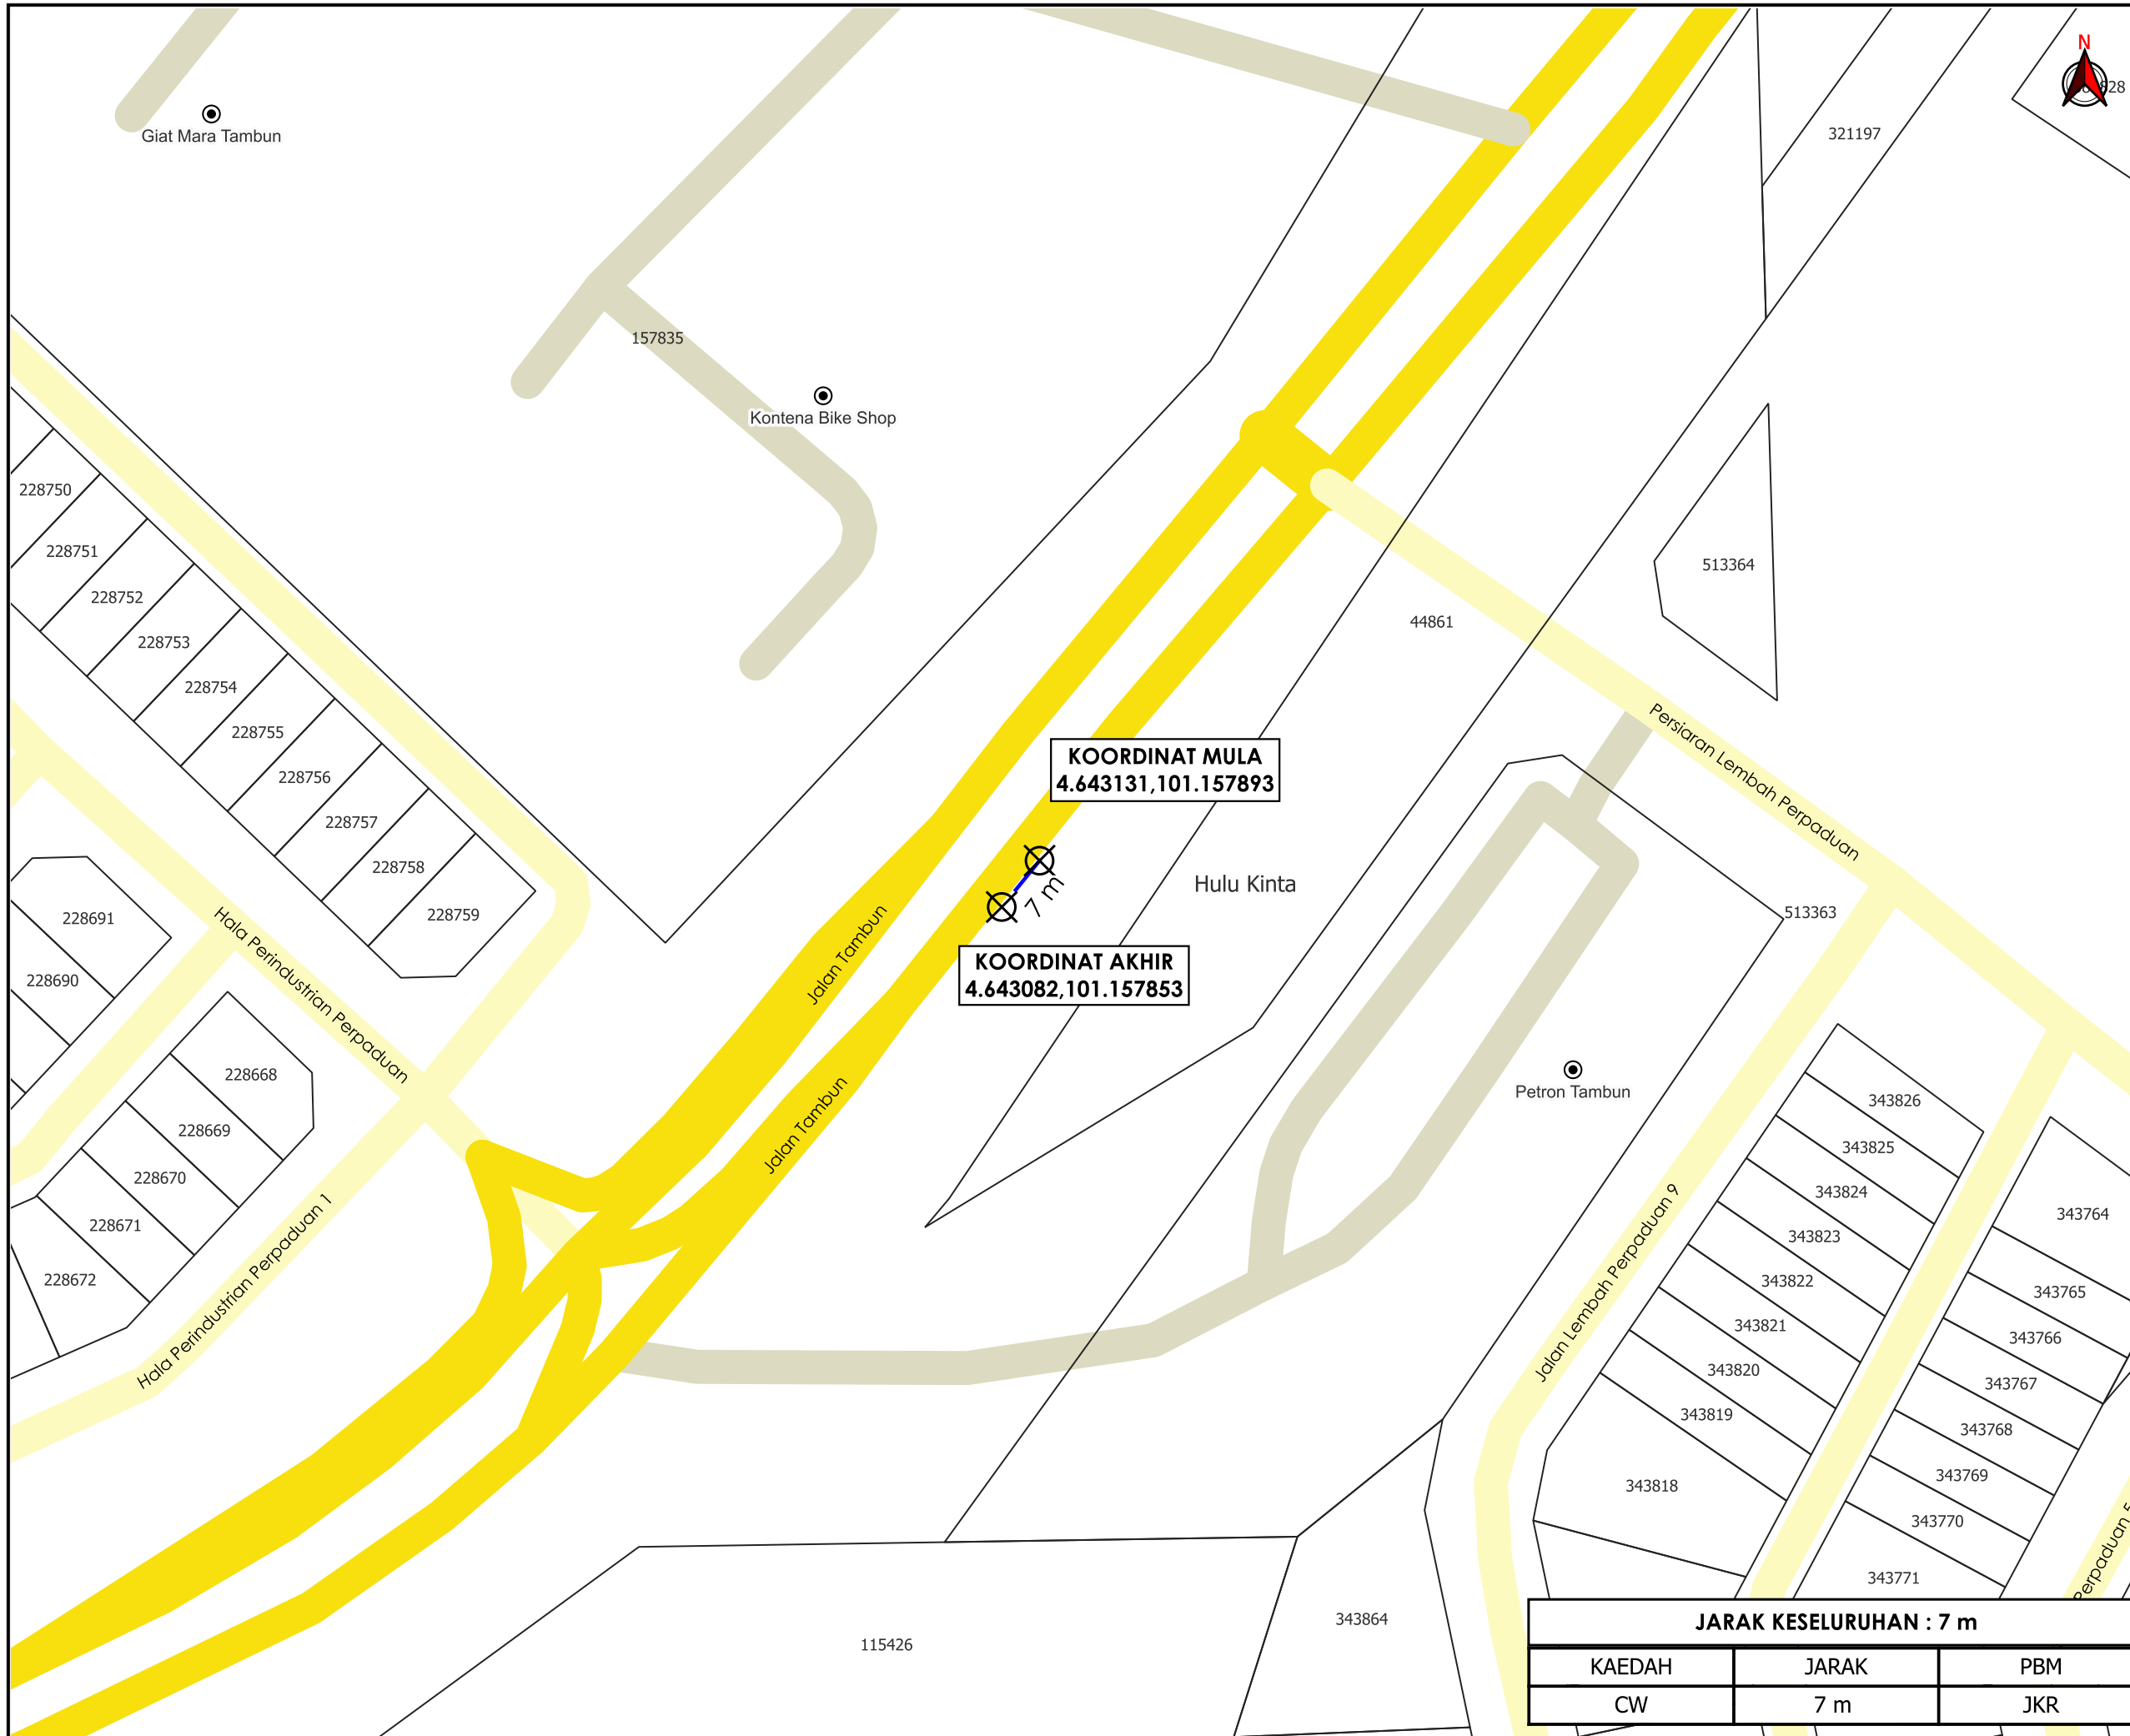

TAJUK PERMOHONAN
 PER: KERJA-KERJA KOREKKAN JALAN BERTURAP BAGI MENGANTIKAN LALUAN SEDIA ADA YANG TELAH ROSAK BAGI PROJEK: RWOA_BREAKDOWN HADAPAN PETRON BERCHAM, PERAK (A3A052405279)

- PETUNJUK**
- JALAN JKR
 - JALAN PBT
 - JALAN PERSENDIRIAN
 - CARRIAGE WAY
 - X TITIK MULA/AKHIR

PIHAK BERKUASA MELULUS
JABATAN KERJA RAYA KINTA

PENYEDIA UTILITI

JENIS PELAN	PELAN IZIN LALU
PELUKIS PELAN	NOR ALIA
TARIKH DIKELUARKAN	2024-10-04
MUKA SURAT	1/1
NO FAIL RUJUKAN	PINDAAN
KUDR/TMBB/B/10/24/0077	00

JARAK KESELURUHAN : 7 m		
KAEDAH	JARAK	PBM
CW	7 m	JKR

***PENGUKURAN BERDASARKAN JARAK SATELIT**