

**KORIDOR
UTILITI**
DARUL RIDZUAN



maxis



**PERMOHONAN BAGI MENDAPATKAN KEBENARAN LALUAN
SERTA PERMIT PEMASANGAN DAN
PENYAMBUNGAN KEMUDAHAN UTILITI TELEKOMUNIKASI
SERTA PENGOREKAN UNTUK PROJEK "FIBERISATION"
MAXIS BROADBAND SDN BHD DI DALAM REZAB JALAN -
XQ99 (KAMPUNG LUAT) - SERAHAN DOKUMEN LENGKAP
BAGI PERMOHONAN KELULUSAN IZIN LALU**

PELAN IZIN LALU

**NO FAIL RUJUKAN
KUDR/MXS/B/09/24/0065**



TAJUK PERMOHONAN
PERMOHONAN BAGI MENDAPATKAN KEBENARAN LALUAN SERTA PERMIT PEMASANGAN DAN PENYAMBUNGAN KEMUDAHAN UTILITI TELEKOMUNIKASI SERTA PENGOREKAN UNTUK PROJEK "FIBERISATION" MAXIS BROADBAND SDN BHD DI DALAM REZAB JALAN - XQ99 (KAMPUNG LUAT) - SERAHAN DOKUMEN LENGKAP BAGI PERMOHONAN KELULUSAN IZIN LALU

- PETUNJUK**
- JALAN JKR
 - JALAN PBT
 - GRASS VERGE
 - HORIZONTAL DIRECTIONAL DRILLING
 - MANHOLE CADANGAN
 - MANHOLE SEDIA ADA
 - X TITIK MULA/AKHIR

PIHAK BERKUASA MELULUS

JABATAN KERJA RAYA HULU PERAK


MAJLIS DAERAH LENGGONG

PENYEDIA UTILITI



JENIS PELAN		PELAN IZIN LALU	
PELUKIS PELAN		NOR ALIA	
TARIKH DIKELUARKAN		2024-09-25	
MUKA SURAT		1/1	
NO FAIL RUJUKAN		PINDAAN	
KUDR/MXS/B/09/24/0065		00	

JARAK KESELURUHAN : 71 m		
KAEDAH	JARAK	PBM
HDD	66 m	JKR
GV	5 m	PBT

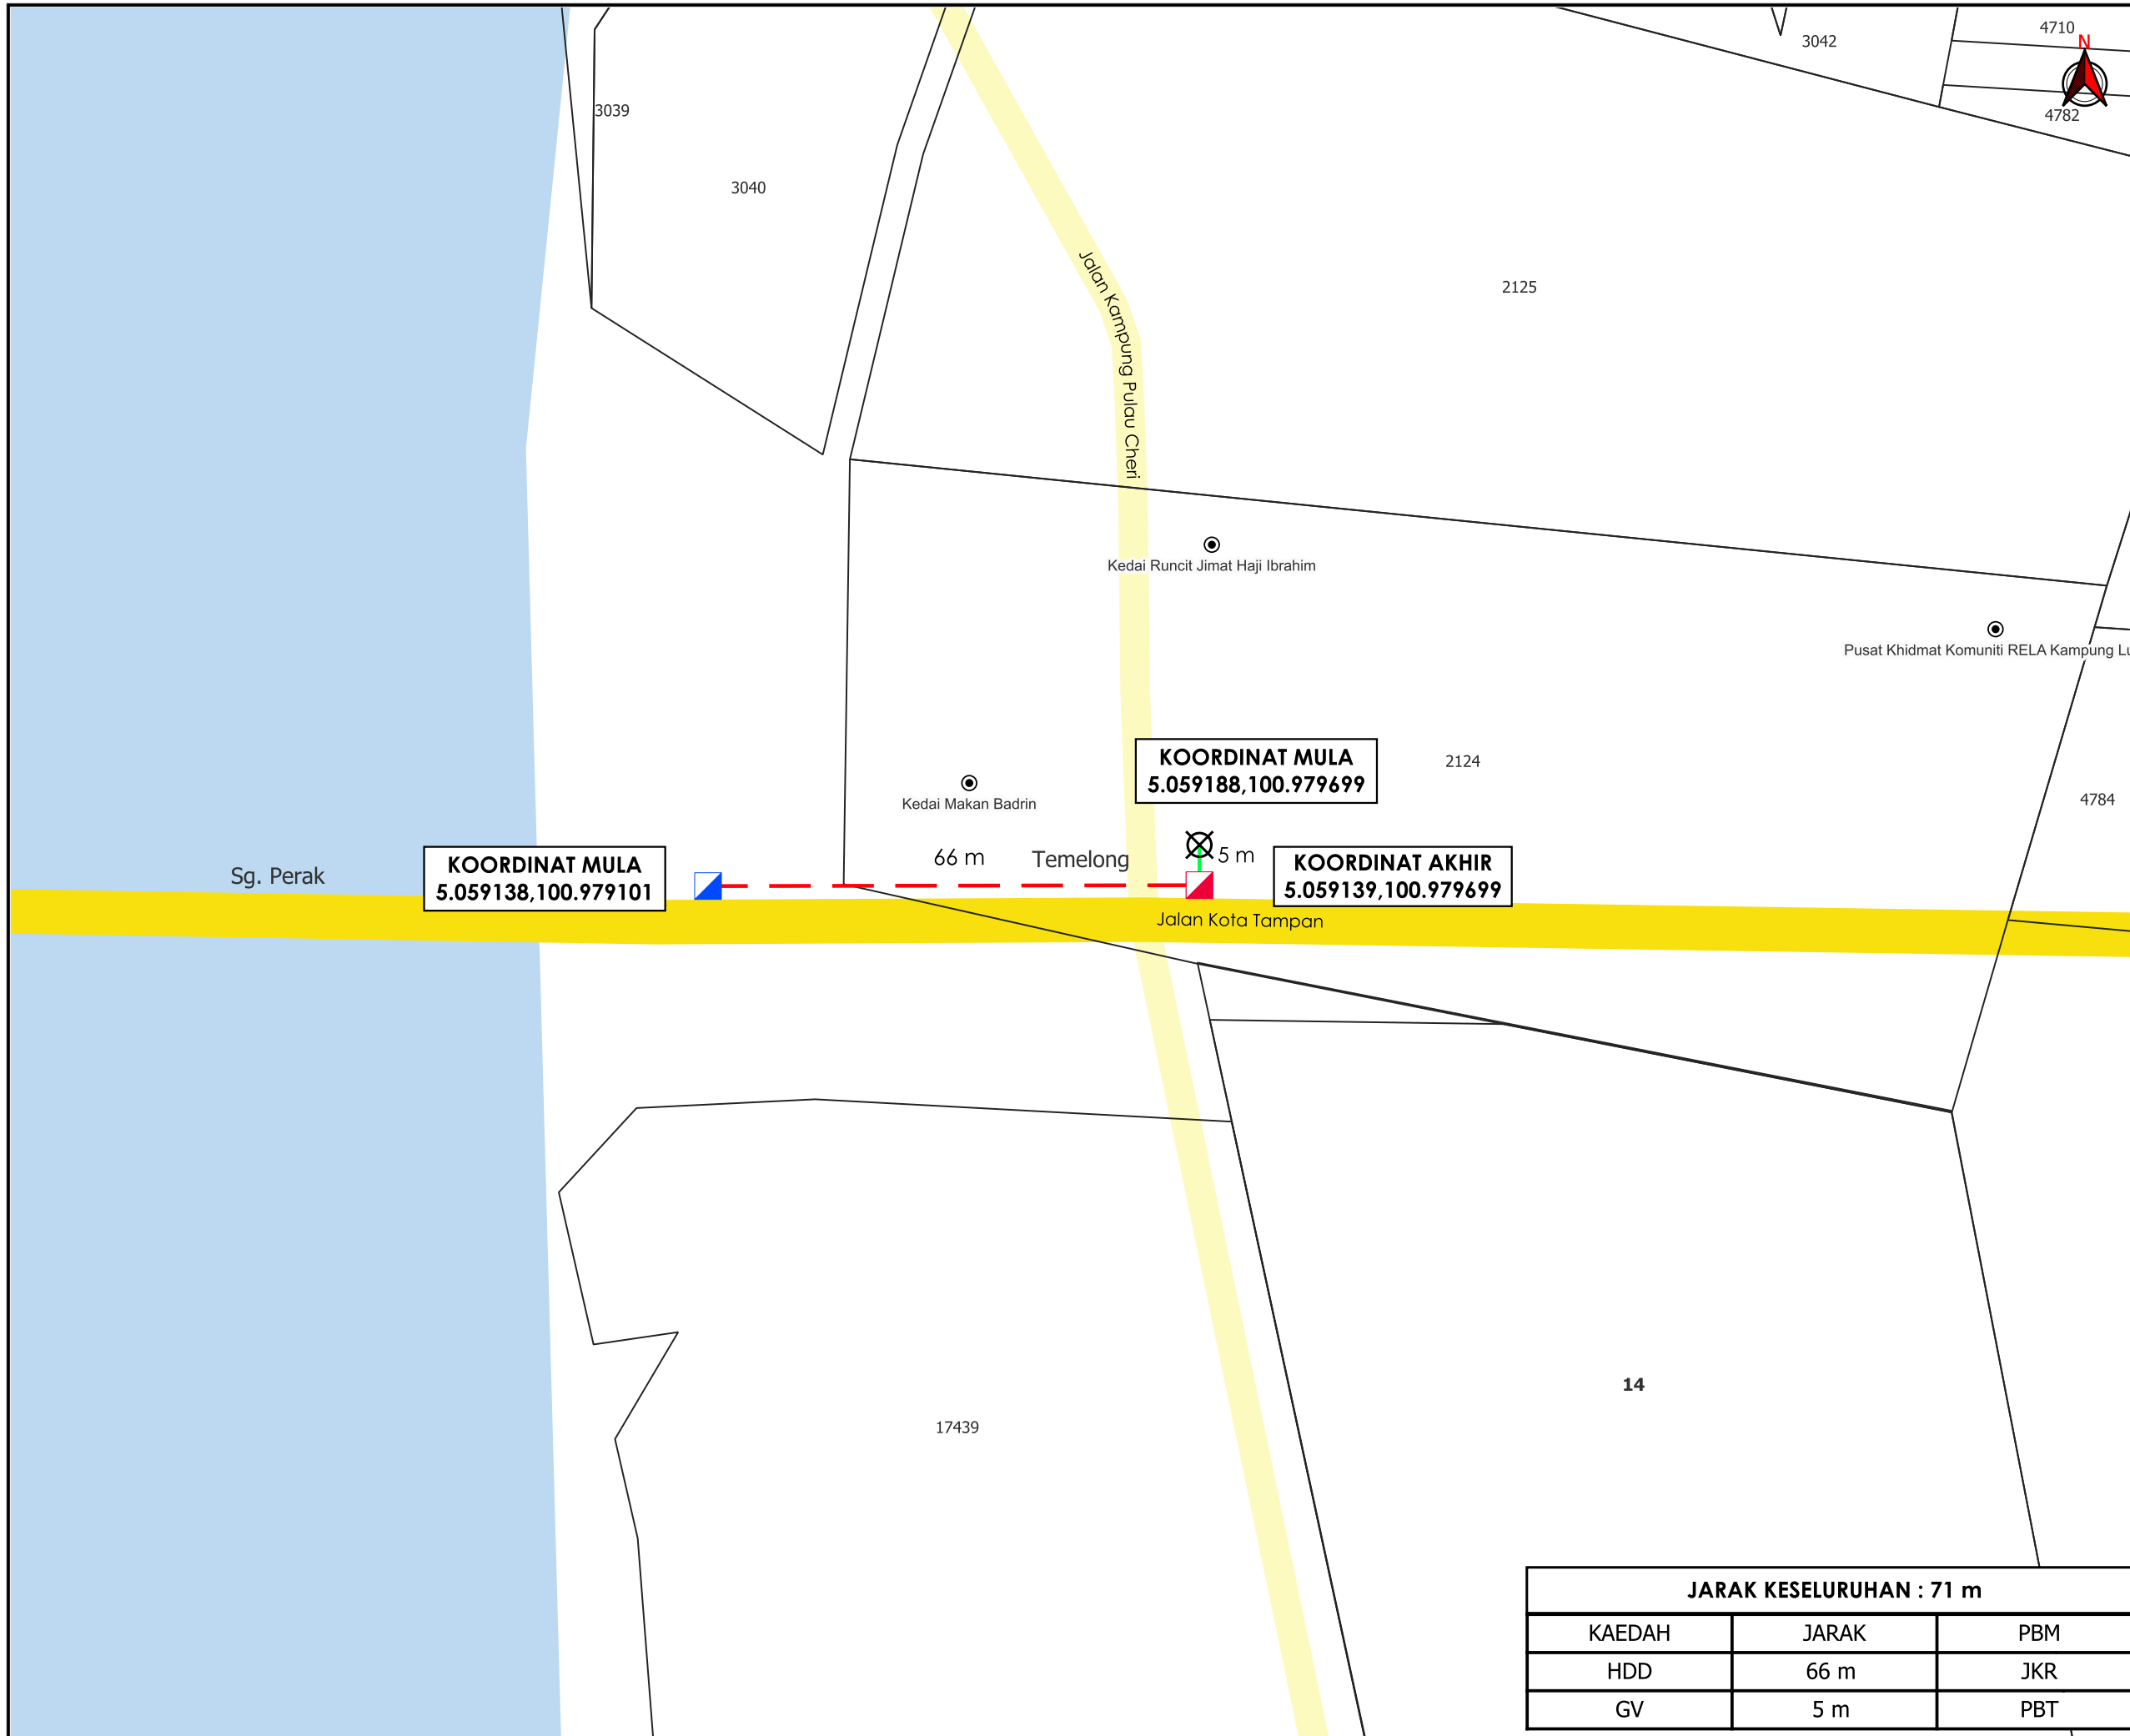

*PENGUKURAN BERDASARKAN JARAK SATELIT