

**KORIDOR
UTILITI**
DARUL RIDZUAN



maxis




**PERMOHONAN BAGI MENDAPATKAN KEBENARAN LALUAN
SERTA PERMIT PEMASANGAN DAN PENYAMBUNGAN
KEMUDAHAN UTILITI TELEKOMUNIKASI SERTA PENGOREKAN
UNTUK PROJEK "FIBERISATION" MAXIS BROADBAND SDN BHD
DI DALAM REZAB JALAN -XQ99 (KAMPUNG LUAT) - SERAHAN
DOKUMEN LENGKAP BAGI PERMOHONAN KELULUSAN IZIN
LALU**

PELAN IZIN LALU

PINDAAN

**NO FAIL RUJUKAN
KUDR/MXS/B/09/24/0065**

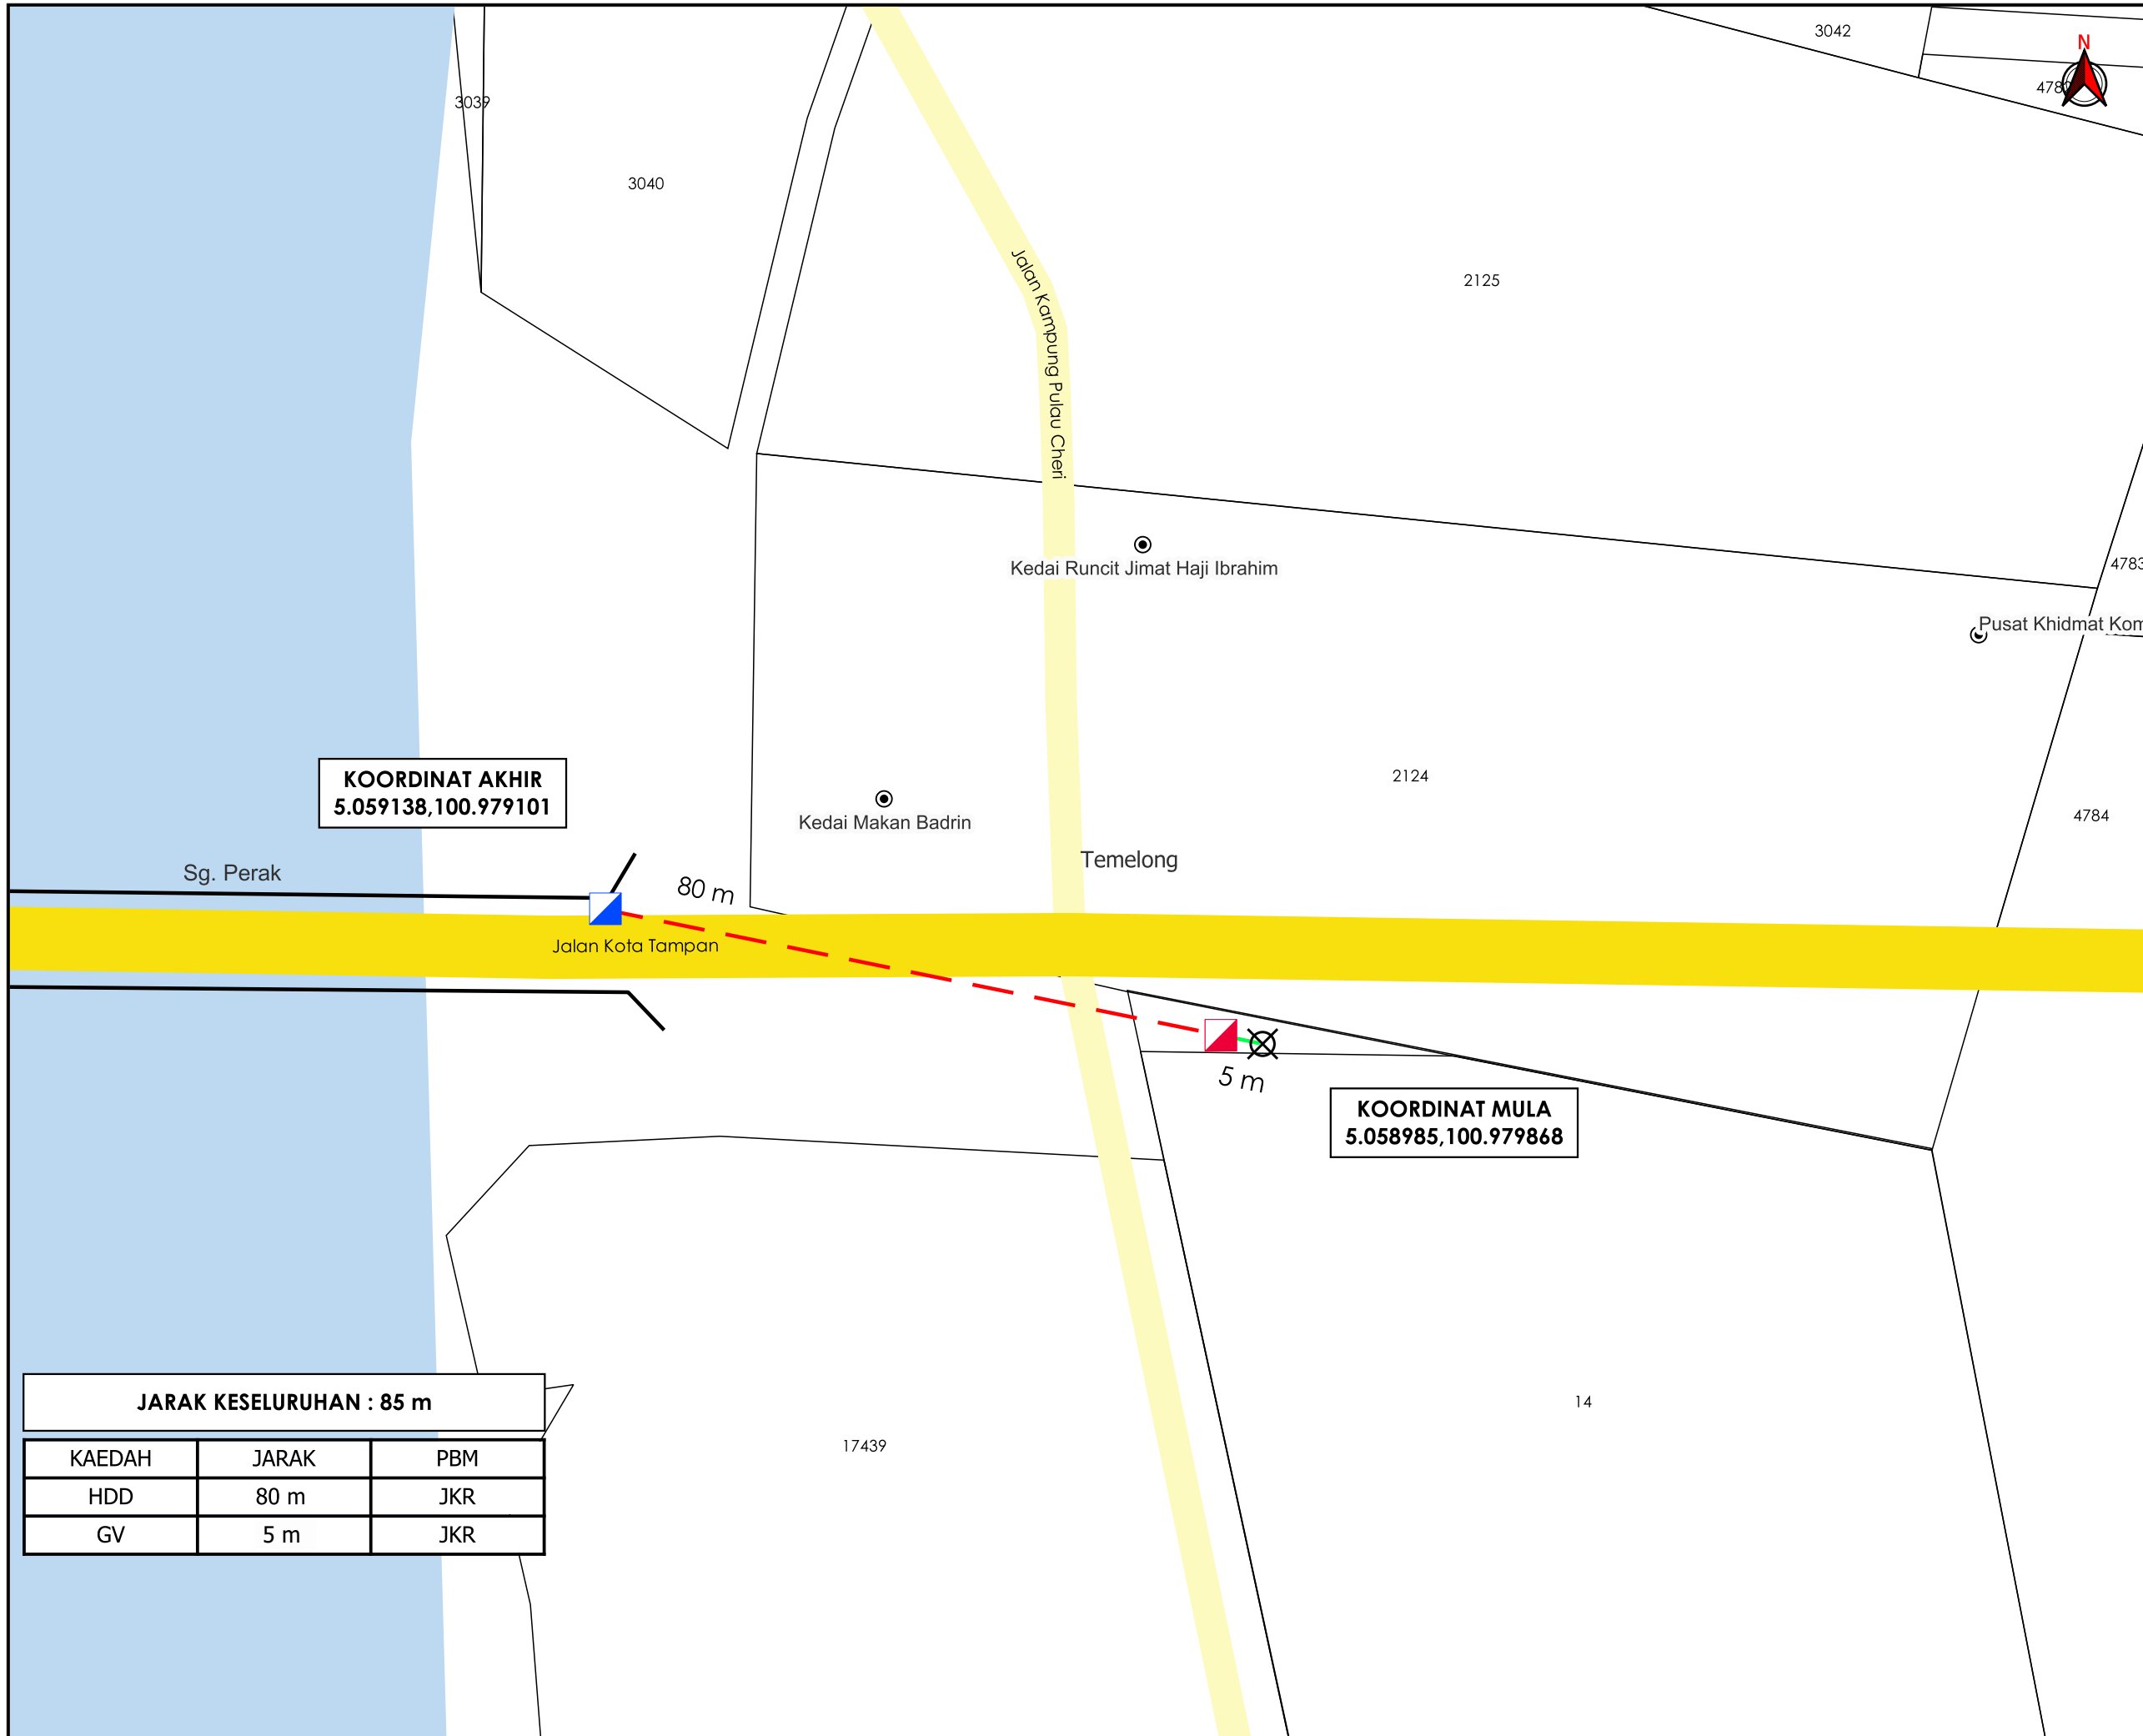

KOORDINAT AKHIR
5.059138,100.979101

KOORDINAT MULA
5.058985,100.979868

JARAK KESELURUHAN : 85 m

KAEDAH	JARAK	PBM
HDD	80 m	JKR
GV	5 m	JKR



TAJUK PERMOHONAN
PERMOHONAN BAGI MENDAPATKAN KEBENARAN LALUAN SERTA PERMIT PEMASANGAN DAN PENYAMBUNGAN KEMUDAHAN UTILITI TELEKOMUNIKASI SERTA PENGOREKAN UNTUK PROJEK "FIBERISATION" MAXIS BROADBAND SDN BHD DI DALAM REZAB JALAN - XQ99 (KAMPUNG LUAT) - SERAHAN DOKUMEN LENGKAP BAGI PERMOHONAN KELULUSAN IZIN LALU

PETUNJUK

- JALAN JKR
- JALAN PBT
- GRASS VERGE
- HORIZONTAL DIRECTIONAL DRILLING
- MANHOLE SEDIA ADA
- MANHOLE CADANGAN
- TITIK MULA AKHIR

PIHAK BERKUASA MELULUS

JABATAN KERJA RAYA HULU PERAK

PENYEDIA UTILITI



JENIS PELAN	PELAN IZIN LALU
PELUKIS PELAN	NURUL ASHIKEEN
TARIKH DIKELUARKAN	2024-12-05
MUKA SURAT	1/1
NO FAIL RUJUKAN	PINDAAN
KUDR/MXS/B/09/24/0065	01

*PENGUKURAN BERDASARKAN JARAK SATELIT