


**KORIDOR
UTILITI**
DARUL RIDZUAN



**CADANGAN LALUAN PAIP DARI PUNCA BEKALAN KE TAPAK
PROJEK SKIM PERUMAHAN DAN PERNIAGAAN DI A GRRN
45771 LOT 3004, 3005, 3006, PT 50252, PT 50253 DAN 313,
MUKIM SITIAWAN, DAERAH MANJUNG, PERAK DARUL
RIDZUAN UNTUK MACRONOTE SDN. BHD. DAN ECLIPSE
PROPERTY SDN. BHD.**

PELAN IZIN LALU

**NO FAIL RUJUKAN
KUDR/LAP/B/08/24/0042**

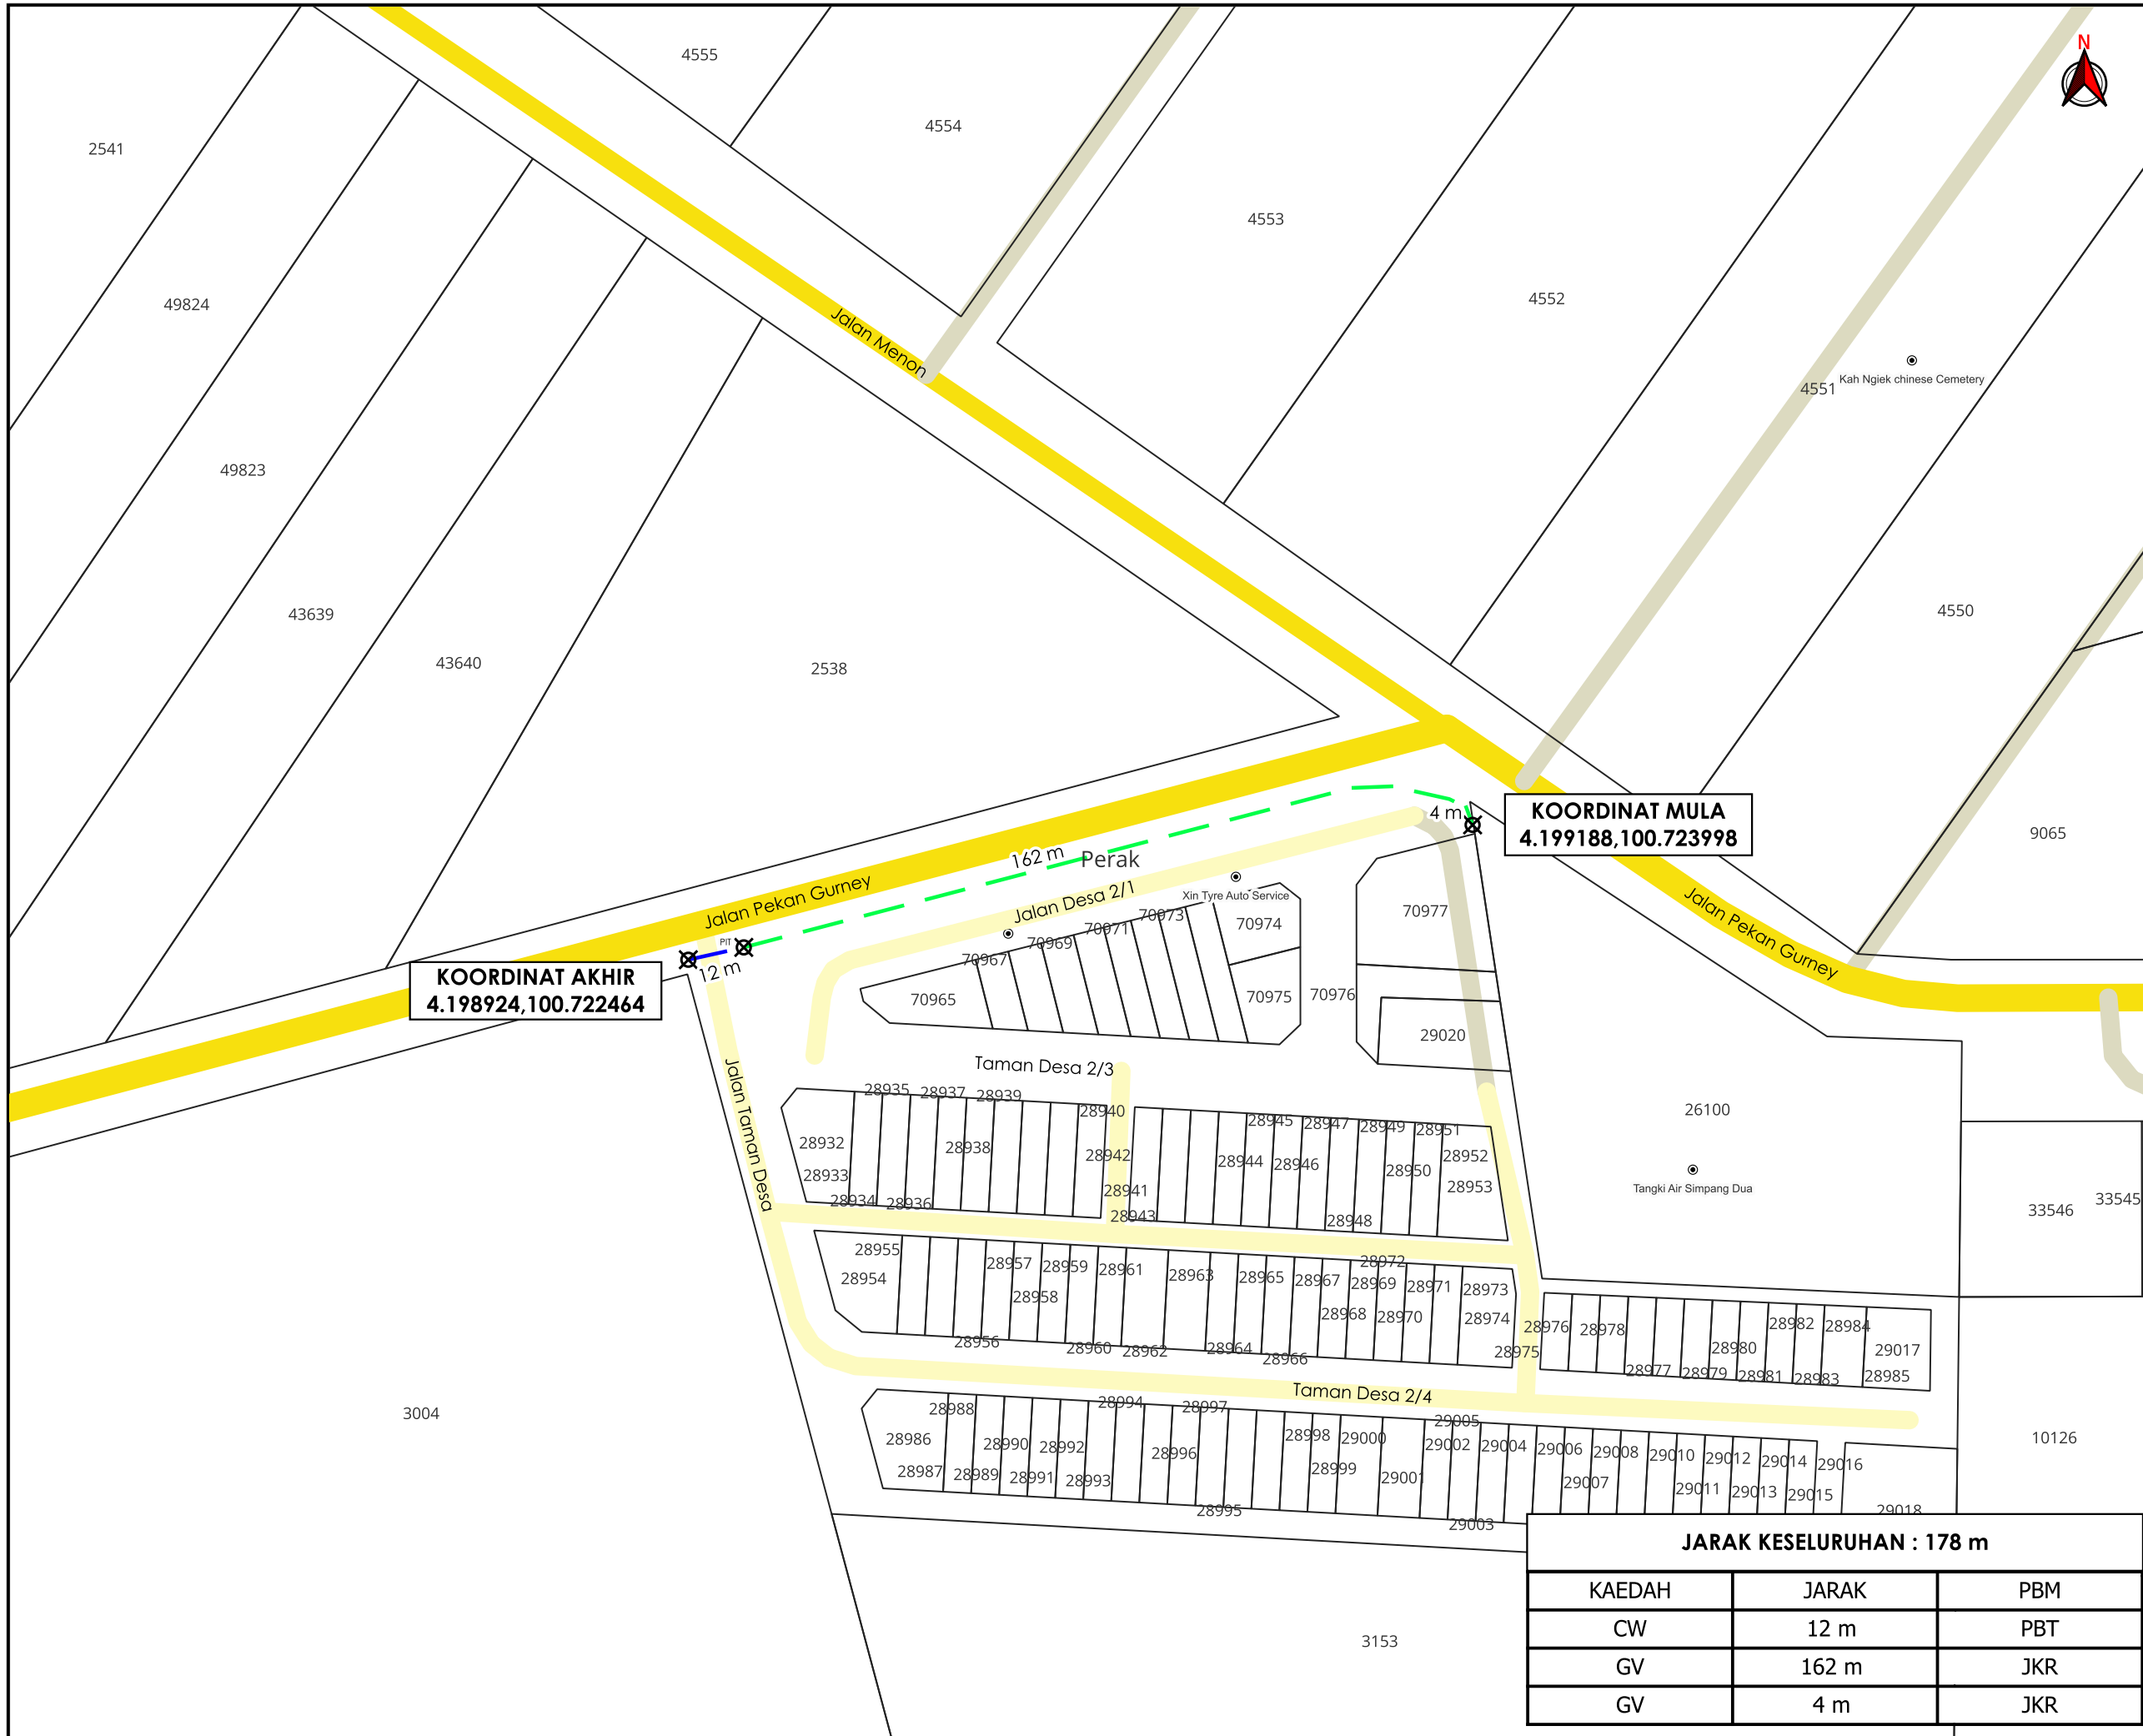

TAJUK PERMOHONAN
 CADANGAN LALUAN PAIP DARI PUNCA BEKALAN KE TAPAK PROJEK SKIM PERUMAHAN DAN PERNIAGAAN DI A GRRN 45771 LOT 3004, 3005, 3006, PT 50252, PT 50253 DAN 313, MUKIM SITIAWAN, DAERAH MANJUNG, PERAK DARUL RIDZUAN UNTUK MACRONOTE SDN. BHD. DAN ECLIPSE PROPERTY SDN. BHD.

- PETUNJUK**
- CARRIAGE WAY
 - - - GRASS VERGE
 - TITIK MULA/AKHIR

KOORDINAT AKHIR
 4.198924,100.722464

KOORDINAT MULA
 4.199188,100.723998

PIHAK BERKUASA MELULUS

	JABATAN KERJA RAYA MANJUNG
	MAJLIS DAERAH MANJUNG



JARAK KESELURUHAN : 178 m

KAEDAH	JARAK	PBM
CW	12 m	PBT
GV	162 m	JKR
GV	4 m	JKR

JENIS PELAN	PELAN IZIN LALU
PELUKIS PELAN	NOR ALIA
TARIKH DIKELUARKAN	2024-08-28
MUKA SURAT	1/1
NO FAIL RUJUKAN	PINDAAN
KUDR/LAP/B/08/24/0042	0

*PENGUKURAN BERDASARKAN JARAK SATELIT