


**KORIDOR
UTILITI**
DARUL RIDZUAN



**CADANGAN LALUAN PAIP DARI PUNCA BEKALAN KE TAPAK
PROJEK SKIM PERUMAHAN DAN PERNIAGAAN DI A GRRN
45771 LOT 3004, 3005, 3006, PT 50252, PT 50253 DAN 3113,
MUKIM SITIAWAN, DAERAH MANJUNG, PERAK DARUL
RIDZUAN UNTUK MACRONOTE SDN. BHD DAN ECLIPSE
PROPERTY SDN. BHD**

PELAN IZIN LALU

**NO FAIL RUJUKAN
KUDR/LAP/B/08/24/0042**

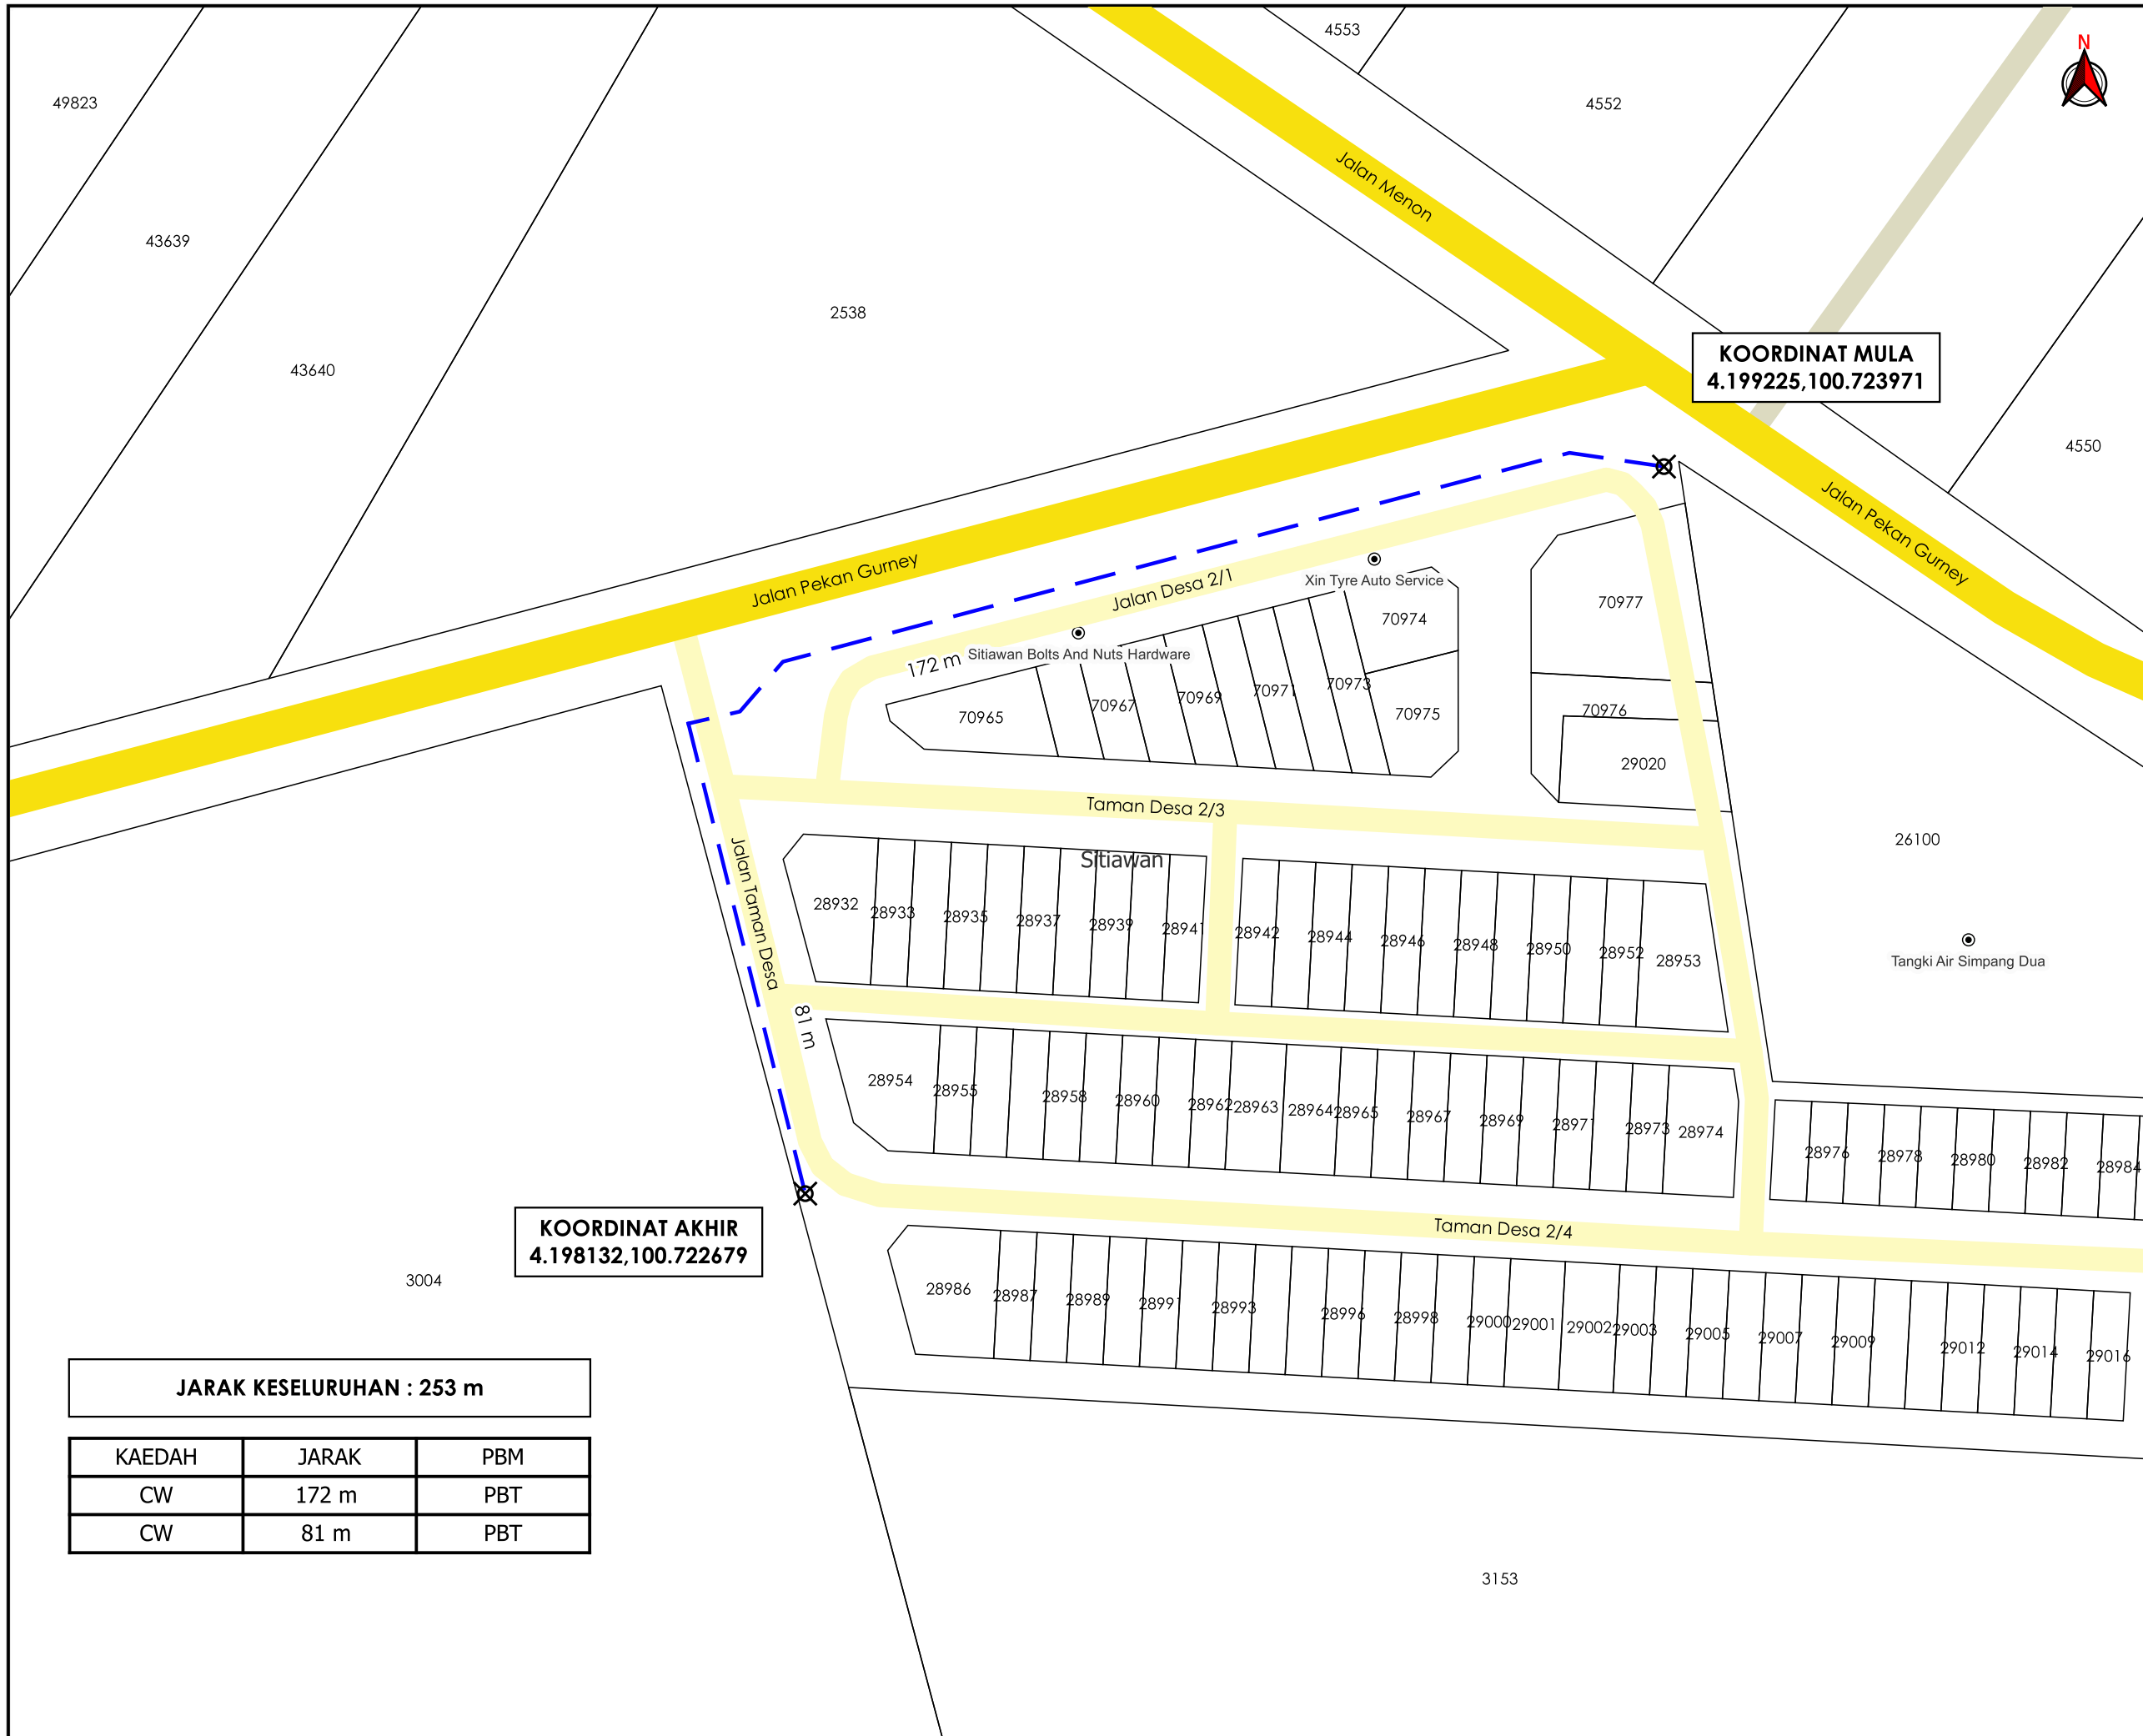


KOORDINAT MULA
4.199225,100.723971

KOORDINAT AKHIR
4.198132,100.722679

JARAK KESELURUHAN : 253 m

KAEDAH	JARAK	PBM
CW	172 m	PBT
CW	81 m	PBT

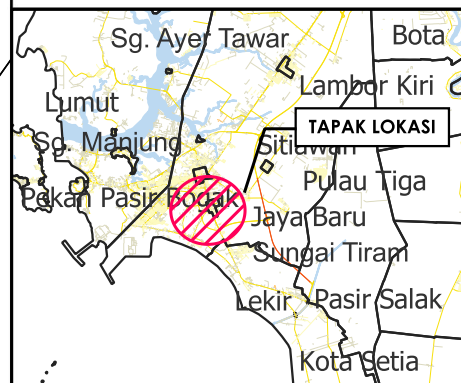

TAJUK PERMOHONAN
CADANGAN LALUAN PAIP DARI PUNCA BEKALAN KE TAPAK PROJEK SKIM PERUMAHAN DAN PERNIAGAAN DI A GRRN 45771 LOT 3004, 3005, 3006, PT 50252, PT 50253 DAN 3113. MUKIM SITIAWAN, DAERAH MANJUNG, PERAK DARUL RIDZUAN UNTUK MACRONOTE SDN. BHD DAN ECLIPSE PROPERTY SDN. BHD

PETUNJUK

- JALAN JKR
- JALAN PBT
- JALAN PERSENDIRIAN
- CARRIAGE WAY
- X TITIK MULA AKHIR

PIHAK BERKUASA MELULUS



MAJLIS DAERAH MANJUNG



JENIS PELAN	PELAN IZIN LALU
PELUKIS PELAN	NURUL ASHIKEEN
TARIKH DIKELUARKAN	2024-12-12
MUKA SURAT	1/1
NO FAIL RUJUKAN	PINDAAN
KUDR/LAP/B/08/24/0042	01

*PENGUKURAN BERDASARKAN JARAK SATELIT