

**KORIDOR
UTILITI**
DARUL RIDZUAN



**TENAGA
NASIONAL**

**PERMOHONAN BEKALAN ELEKTRIK MENDIRIKAN BANGUNAN
BAGI CADANGAN MEMBINA SEBUAH KILANG FIRRITE DI
ATAS LOT 187100, JALAN INDUSTRI 3, DI KAWASAN
PERINDUSTRIAN JELAPANG II (ZON PERINDUSTRIAN BEBAS)
JELAPANG, 30020 IPOH MUKIM HULU KINTA, DAERAH KINTA,
PERAK DARUL RIDZUAN UNTUK TETUAN ACME FIRRITE
PRODUCTS SDN. BHD.**

PELAN IZIN LALU

**NO FAIL RUJUKAN
KUDR/TNBB/A/07/24/0012**



TAJUK PERMOHONAN
PERMOHONAN BEKALAN ELEKTRIK MENDIRIKAN BANGUNAN BAGI CADANGAN MEMBINA SEBUAH KILANG FIRRITE DI ATAS LOT 187100, JALAN INDUSTRI 3, DI KAWASAN PERINDUSTRIAN JELAPANG 11 (ZON PERINDUSTRIAN BEBAS) JELAPANG, 30020 IPOH MUKIM HULU KINTA, DAERAH KINTA, PERAK DARUL RIDZUAN UNTUK TETUAN ACME FIRRITE PRODUCTS SDN BHD

PETUNJUK

- JALAN LLM
- JALAN JKR
- JALAN PBT
- JALAN PERSENDIRIAN
- CARRIAGE WAY
- - - HORIZONTAL DIRECTIONAL DRILLING
- - - JALAN TIDAK TERLIBAT

PIHAK BERKUASA MELULUS




MAJLIS BANDARAYA IPOH	

PENYEDIA UTILITI





JENIS PELAN	PELAN IZIN LALU
PELUKIS PELAN	NOR ALIA
TARIKH DIKELUARKAN	2024-08-01
MUKA SURAT	0/3
NO FAIL RUJUKAN	PINDAAN
KUDR/TNBB/A/07/24/0012	0

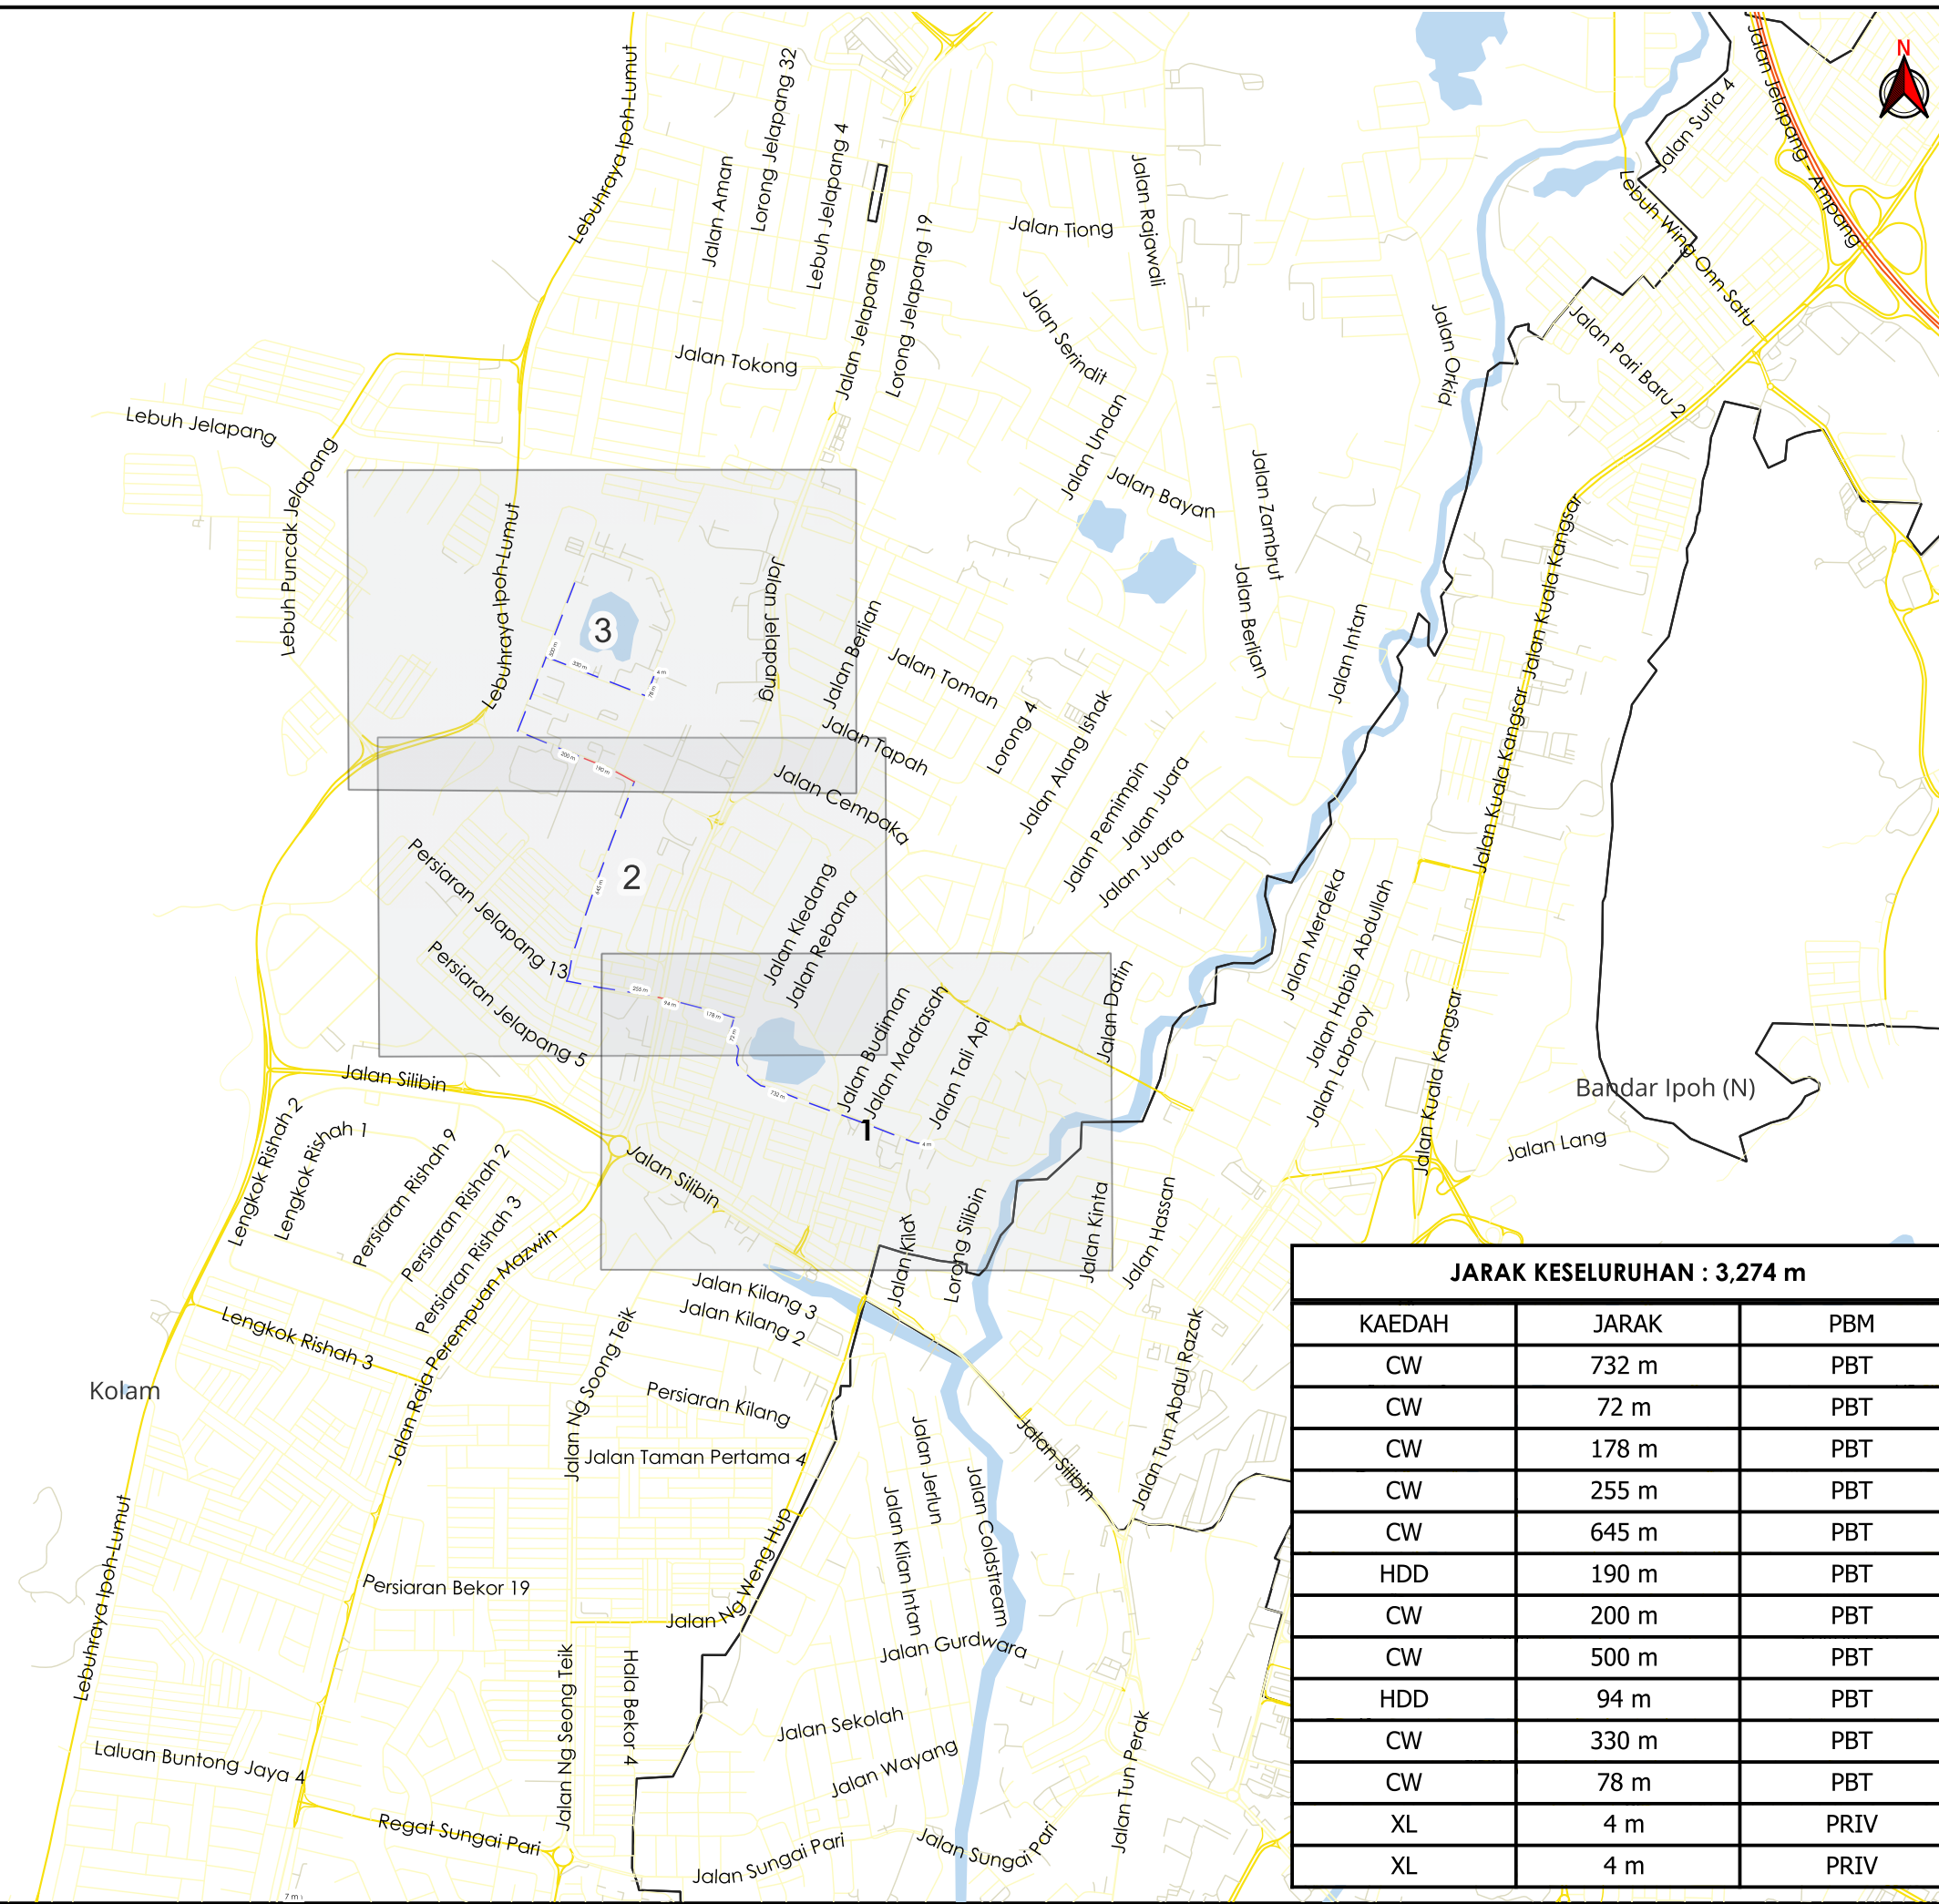

JARAK KESELURUHAN : 3,274 m

KAEDAH	JARAK	PBM
CW	732 m	PBT
CW	72 m	PBT
CW	178 m	PBT
CW	255 m	PBT
CW	645 m	PBT
HDD	190 m	PBT
CW	200 m	PBT
CW	500 m	PBT
HDD	94 m	PBT
CW	330 m	PBT
CW	78 m	PBT
XL	4 m	PRIV
XL	4 m	PRIV

*PENGUKURAN BERDASARKAN JARAK SATELIT

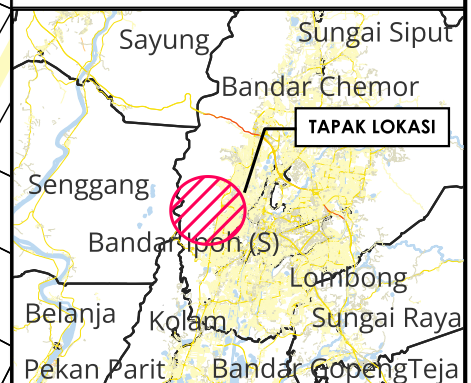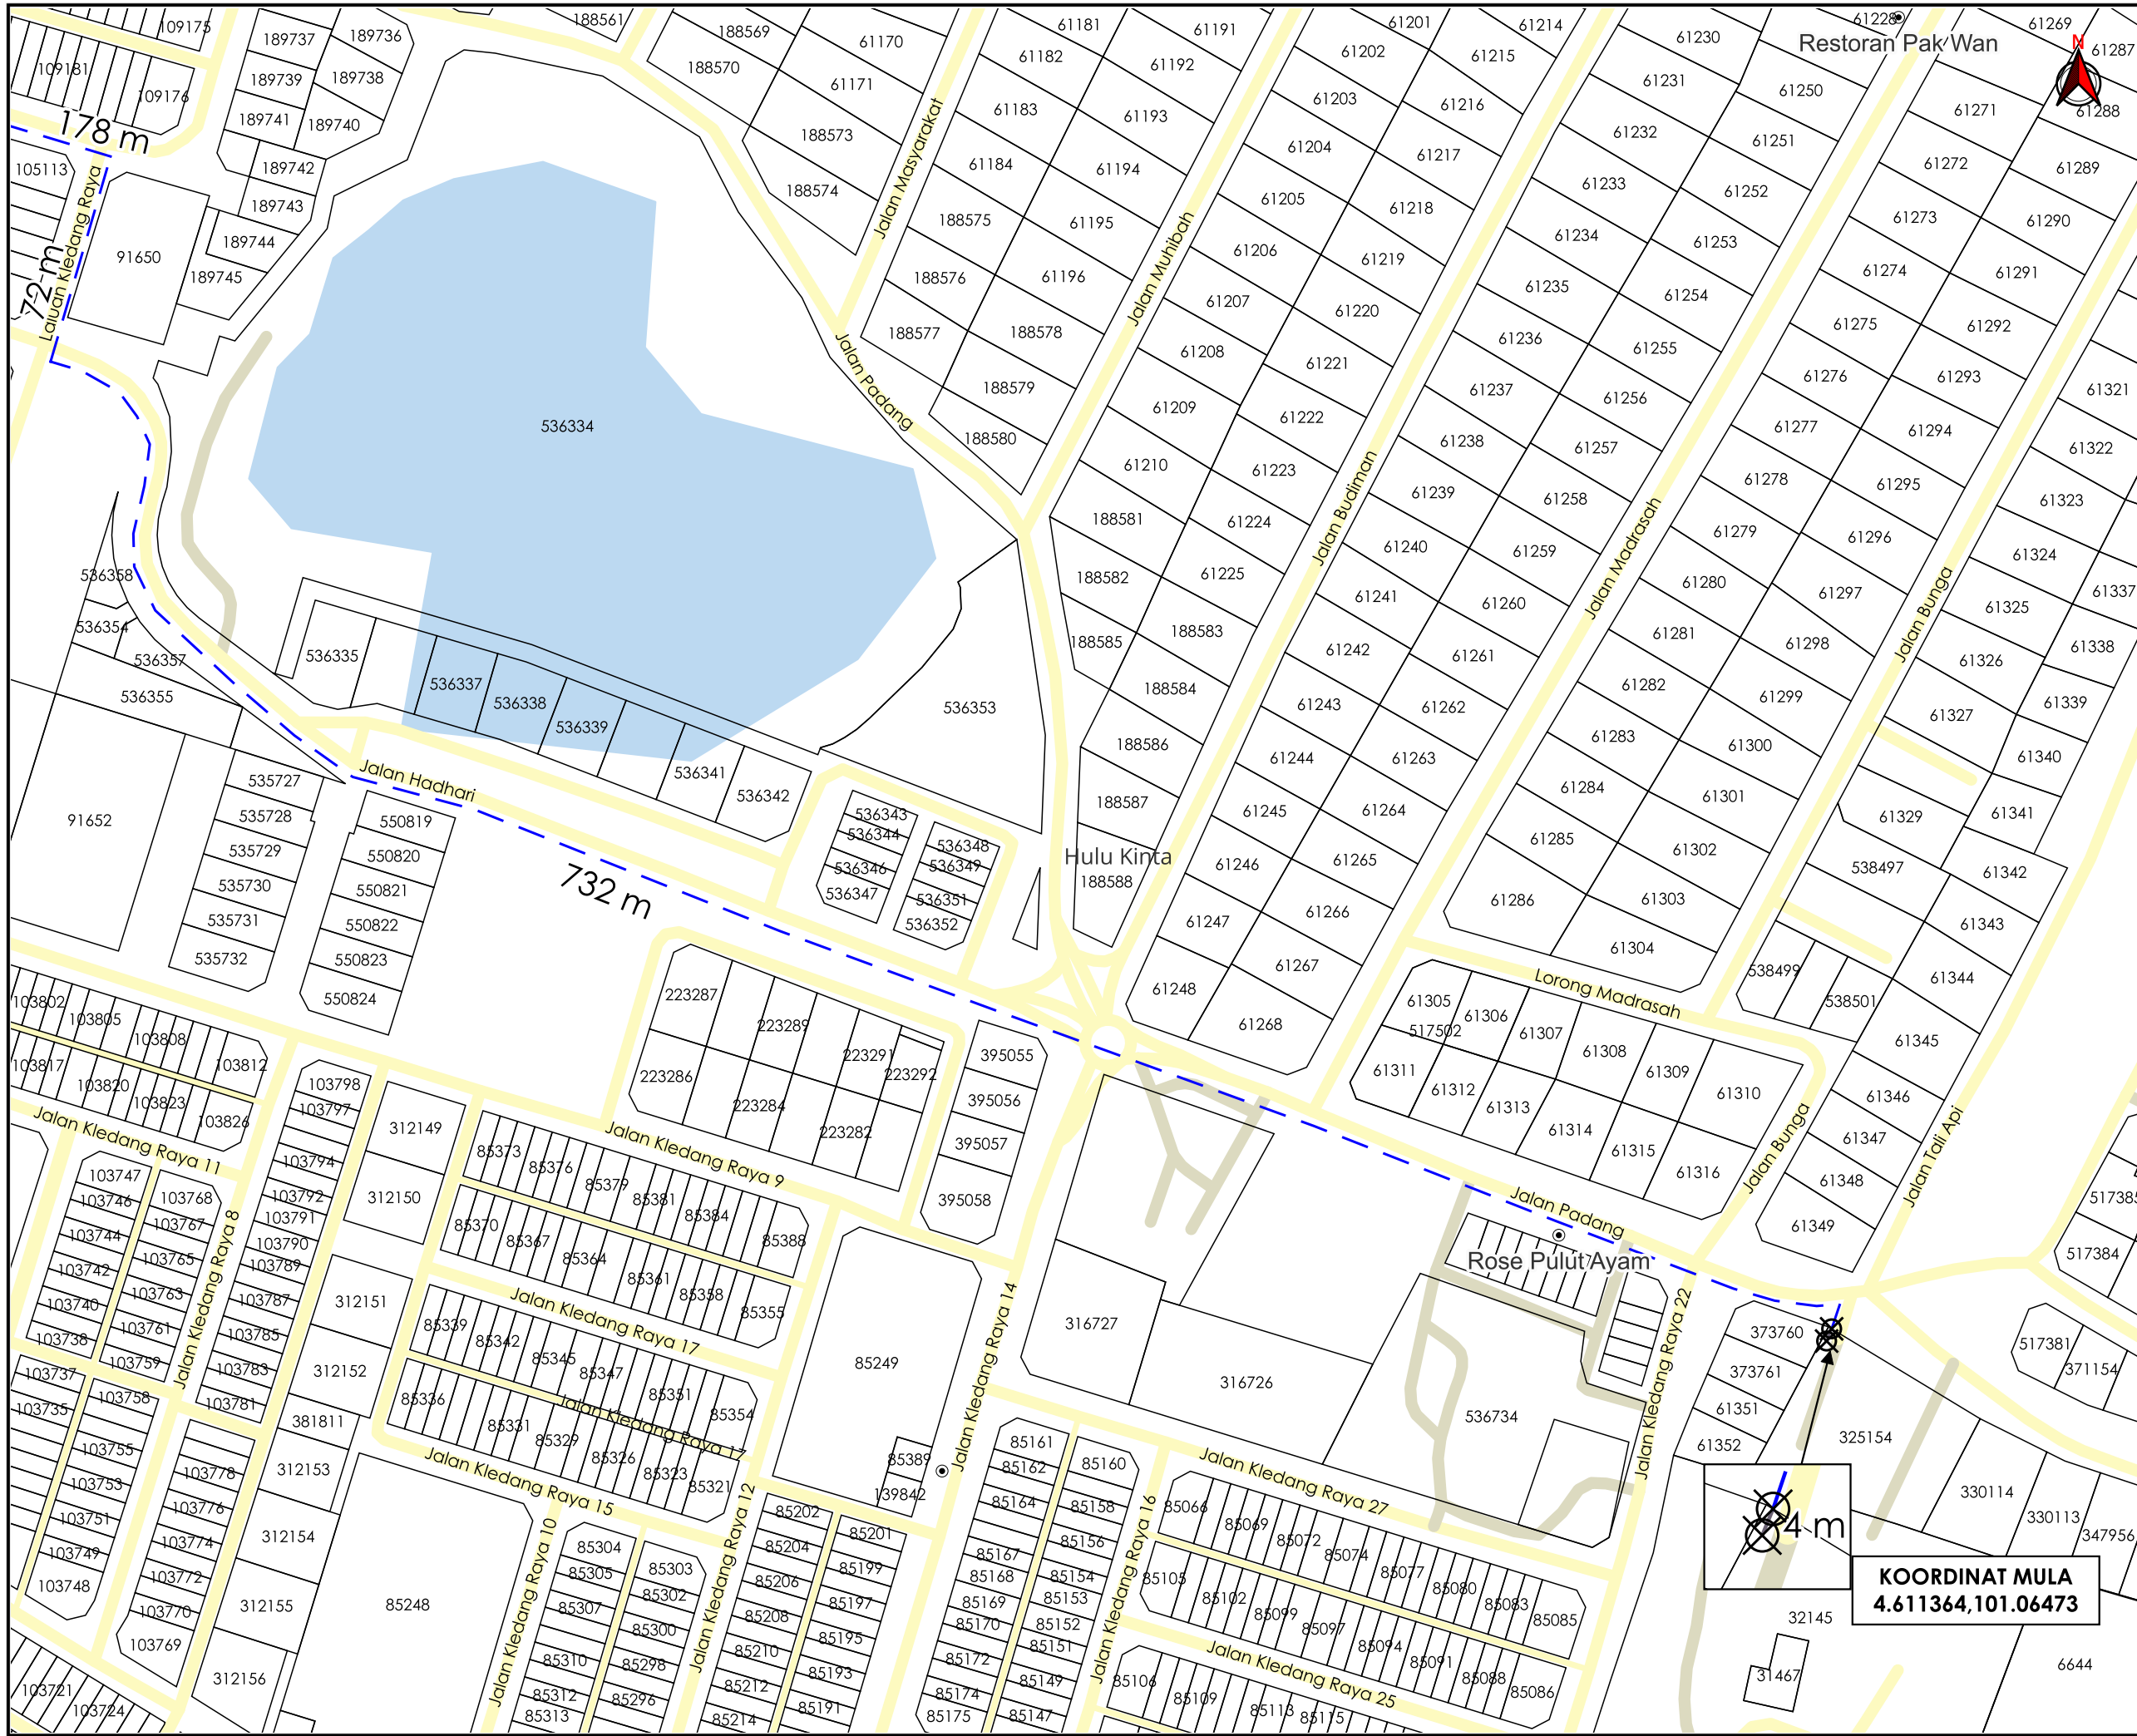

TAJUK PERMOHONAN
 PERMOHONAN BEKALAN ELEKTRIK
 MENDIRIKAN BANGUNAN BAGI CADANGAN MEMBINA
 SEBUAH KILANG FIRRITE DI ATAS LOT 187100, JALAN
 INDUSTRI 3, DI KAWASAN PERINDUSTRIAN
 JELAPANG II (ZON PERINDUSTRIAN BEBAS)
 JELAPANG, 30020 IPOH MUKIM HULI KINTA, DAERAH
 KINTA, PERAK DARUL RIDZUAN UNTUK TETUAN ACME
 FIRRITE PRODUCTS SDN. BHD.

PETUNJUK

- JALAN PBT
- JALAN PERSENDIRIAN
- CARRIAGE WAY
- JALAN TIDAK TERLIBAT
- TITIK MULA AKHIR

PIHAK BERKUASA MELULUS

	MAJLIS BANDARAYA IPOH

PENYEDIA UTILITI



JENIS PELAN	PELAN IZIN LALU
PELUKIS PELAN	NOR ALIA
TARIKH DIKELUARKAN	2024-08-01
MUKA SURAT	1/3
NO FAIL RUJUKAN	PINDAAN
KUDR/TNBB/A/07/24/0012	0

*PENGUKURAN BERDASARKAN JARAK SATELIT



TAJUK PERMOHONAN
 PERMOHONAN BEKALAN ELEKTRIK
 MENDIRIKAN BANGUNAN BAGI CADANGAN MEMBINA
 SEBUAH KILANG FIRRITE DI ATAS LOT 187100, JALAN
 INDUSTRI 3, DI KAWASAN PERINDUSTRIAN
 JELAPANG 11 (ZON PERINDUSTRIAN BEBAS)
 JELAPANG, 30020 IPOH MUKIM HULU KINTA, DAERAH
 KINTA, PERAK DARUL RIDZUAN UNTUK TETUAN ACME
 FIRRITE PRODUCTS SDN BHD

- PETUNJUK**
- JALAN PBT
 - JALAN PERSENDIRIAN
 - CARRIAGE WAY
 - HORIZONTAL DIRECTIONAL DRILLING
 - ⊗ TITIK MULA AKHIR

PIHAK BERKUASA MELULUS


MAJLIS BANDARAYA IPOH

PENYEDIA UTILITI



JENIS PELAN	PELAN IZIN LALU
PELUKIS PELAN	NOR ALIA
TARIKH DIKELUARKAN	2024-08-01
MUKA SURAT	2/3
NO FAIL RUJUKAN	PINDAAN
KUDR/TNBB/A/07/24/0012	0

*PENGUKURAN BERDASARKAN JARAK SATELIT

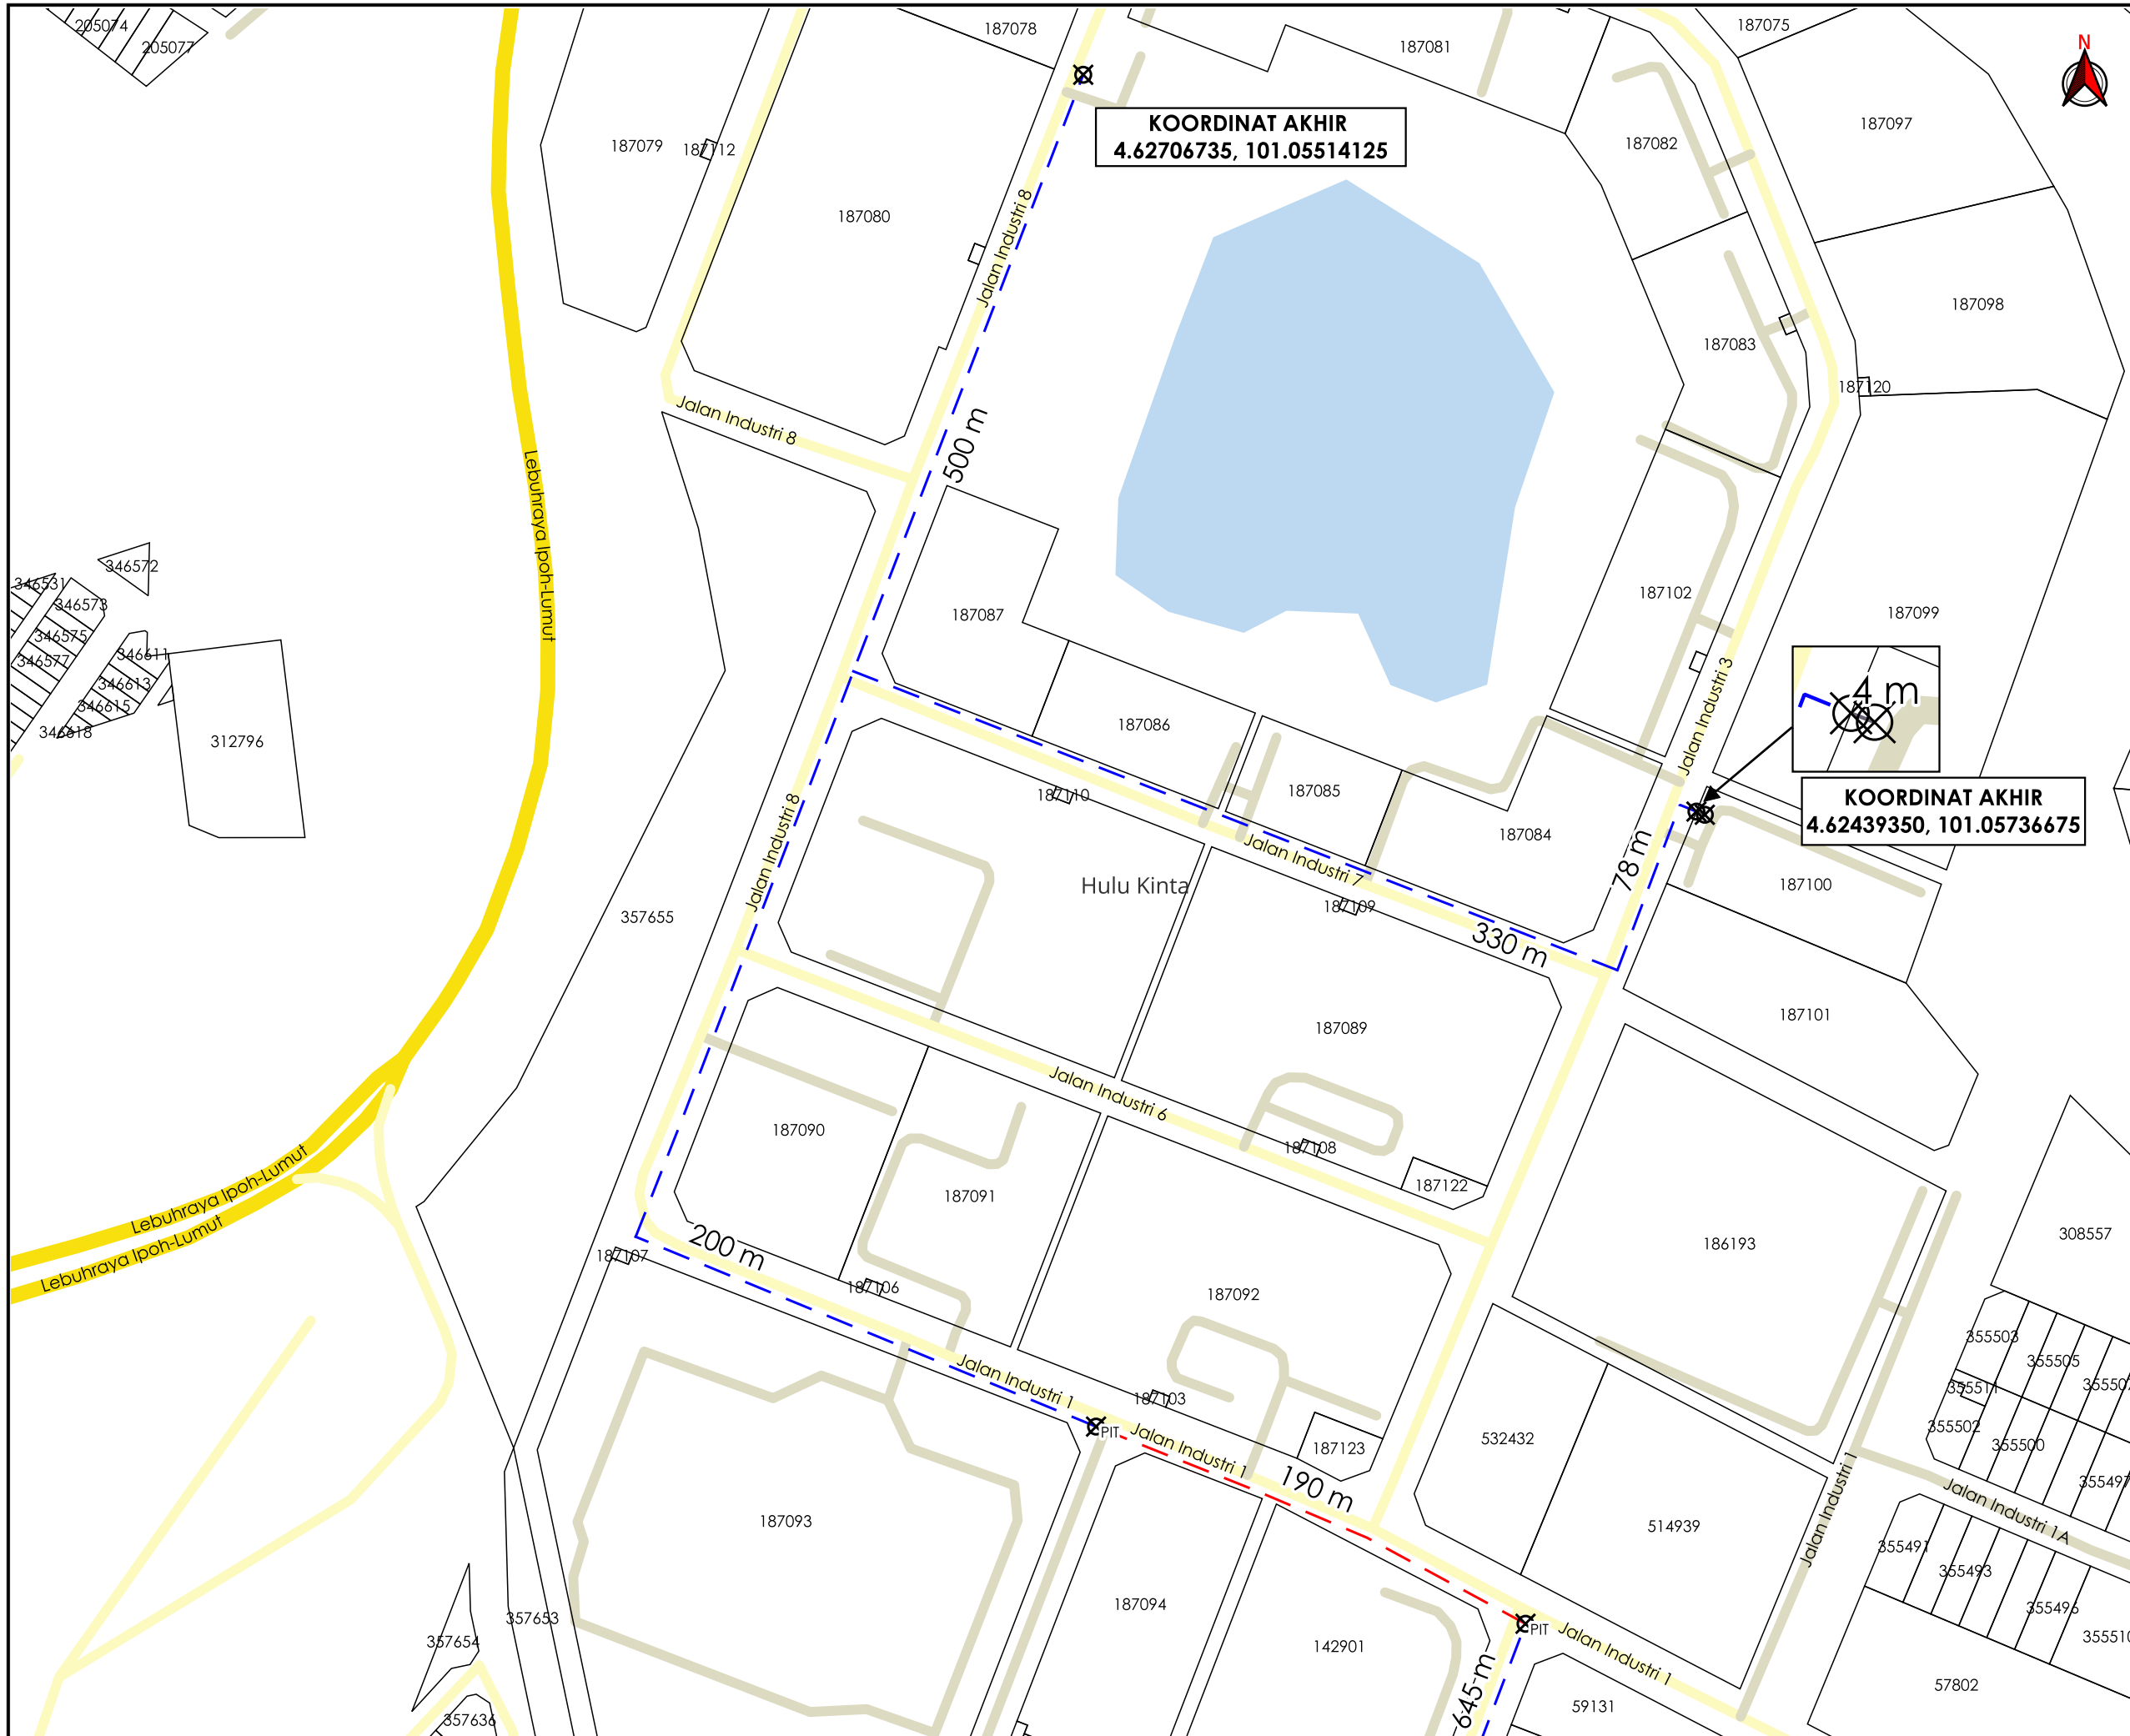

KOORDINAT AKHIR
4.62706735, 101.05514125

KOORDINAT AKHIR
4.62439350, 101.05736675

AGENSI PENYELARAS
KORIDOR UTILITI
DARUL RIDZUAN



TAJUK PERMOHONAN
PERMOHONAN BEKALAN ELEKTRIK MENDIRIKAN BANGUNAN BAGI CADANGAN MEMBINA SEBUAH KILANG FIRRITE DI ATAS LOT 187100, JALAN INDUSTRI 3, DI KAWASAN PERINDUSTRIAN JELAPANG II (ZON PERINDUSTRIAN BEBAS) JELAPANG, 30020 IPOH MUKIM HULU KINTA, DAERAH KINTA, PERAK DARUL RIDZUAN UNTUK TETUAN ACME FIRRITE PRODUCTS SDN. BHD.

PETUNJUK

- JALAN JKR
- JALAN PBT
- JALAN PERSENDIRIAN
- CARRIAGE WAY
- HORIZONTAL DIRECTIONAL DRILLING
- JALAN TIDAK TERLIBAT
- TITIK MULA AKHIR

PIHAK BERKUASA MELULUS



MAJLIS BANDARAYA IPOH	

PENYEDIA UTILITI



JENIS PELAN	PELAN IZIN LALU
PELUKIS PELAN	NOR ALIA
TARIKH DIKELUARKAN	2024-08-01
MUKA SURAT	3/3
NO FAIL RUJUKAN	PINDAAN
KUDR/TNBB/A/07/24/0012	0

*PENGUKURAN BERDASARKAN JARAK SATELIT