

**KORIDOR
UTILITI**
DARUL RIDZUAN





**TENAGA
NASIONAL**

**KERJA JALAN UNTUK BEKALAN ELEKTRIK UNTUK CADANGAN
MEMBINA 12 UNIT KEDAI-PEJABAT 2-TINGKAT (LOT NO.
312662 - LOT NO. 312673) DI TAMAN BERCHAM MAS, IPOH,
HULU KINTA, DAERAH KINTA, UNTUK TETUAN AL-AMINY SDN.
BHD.**

PELAN IZIN LALU

**NO FAIL RUJUKAN
KUDR/TNBB/B/07/24/0009**

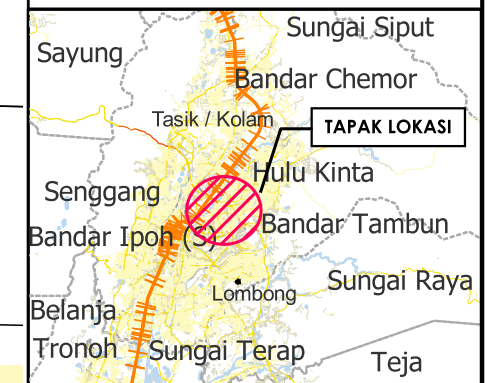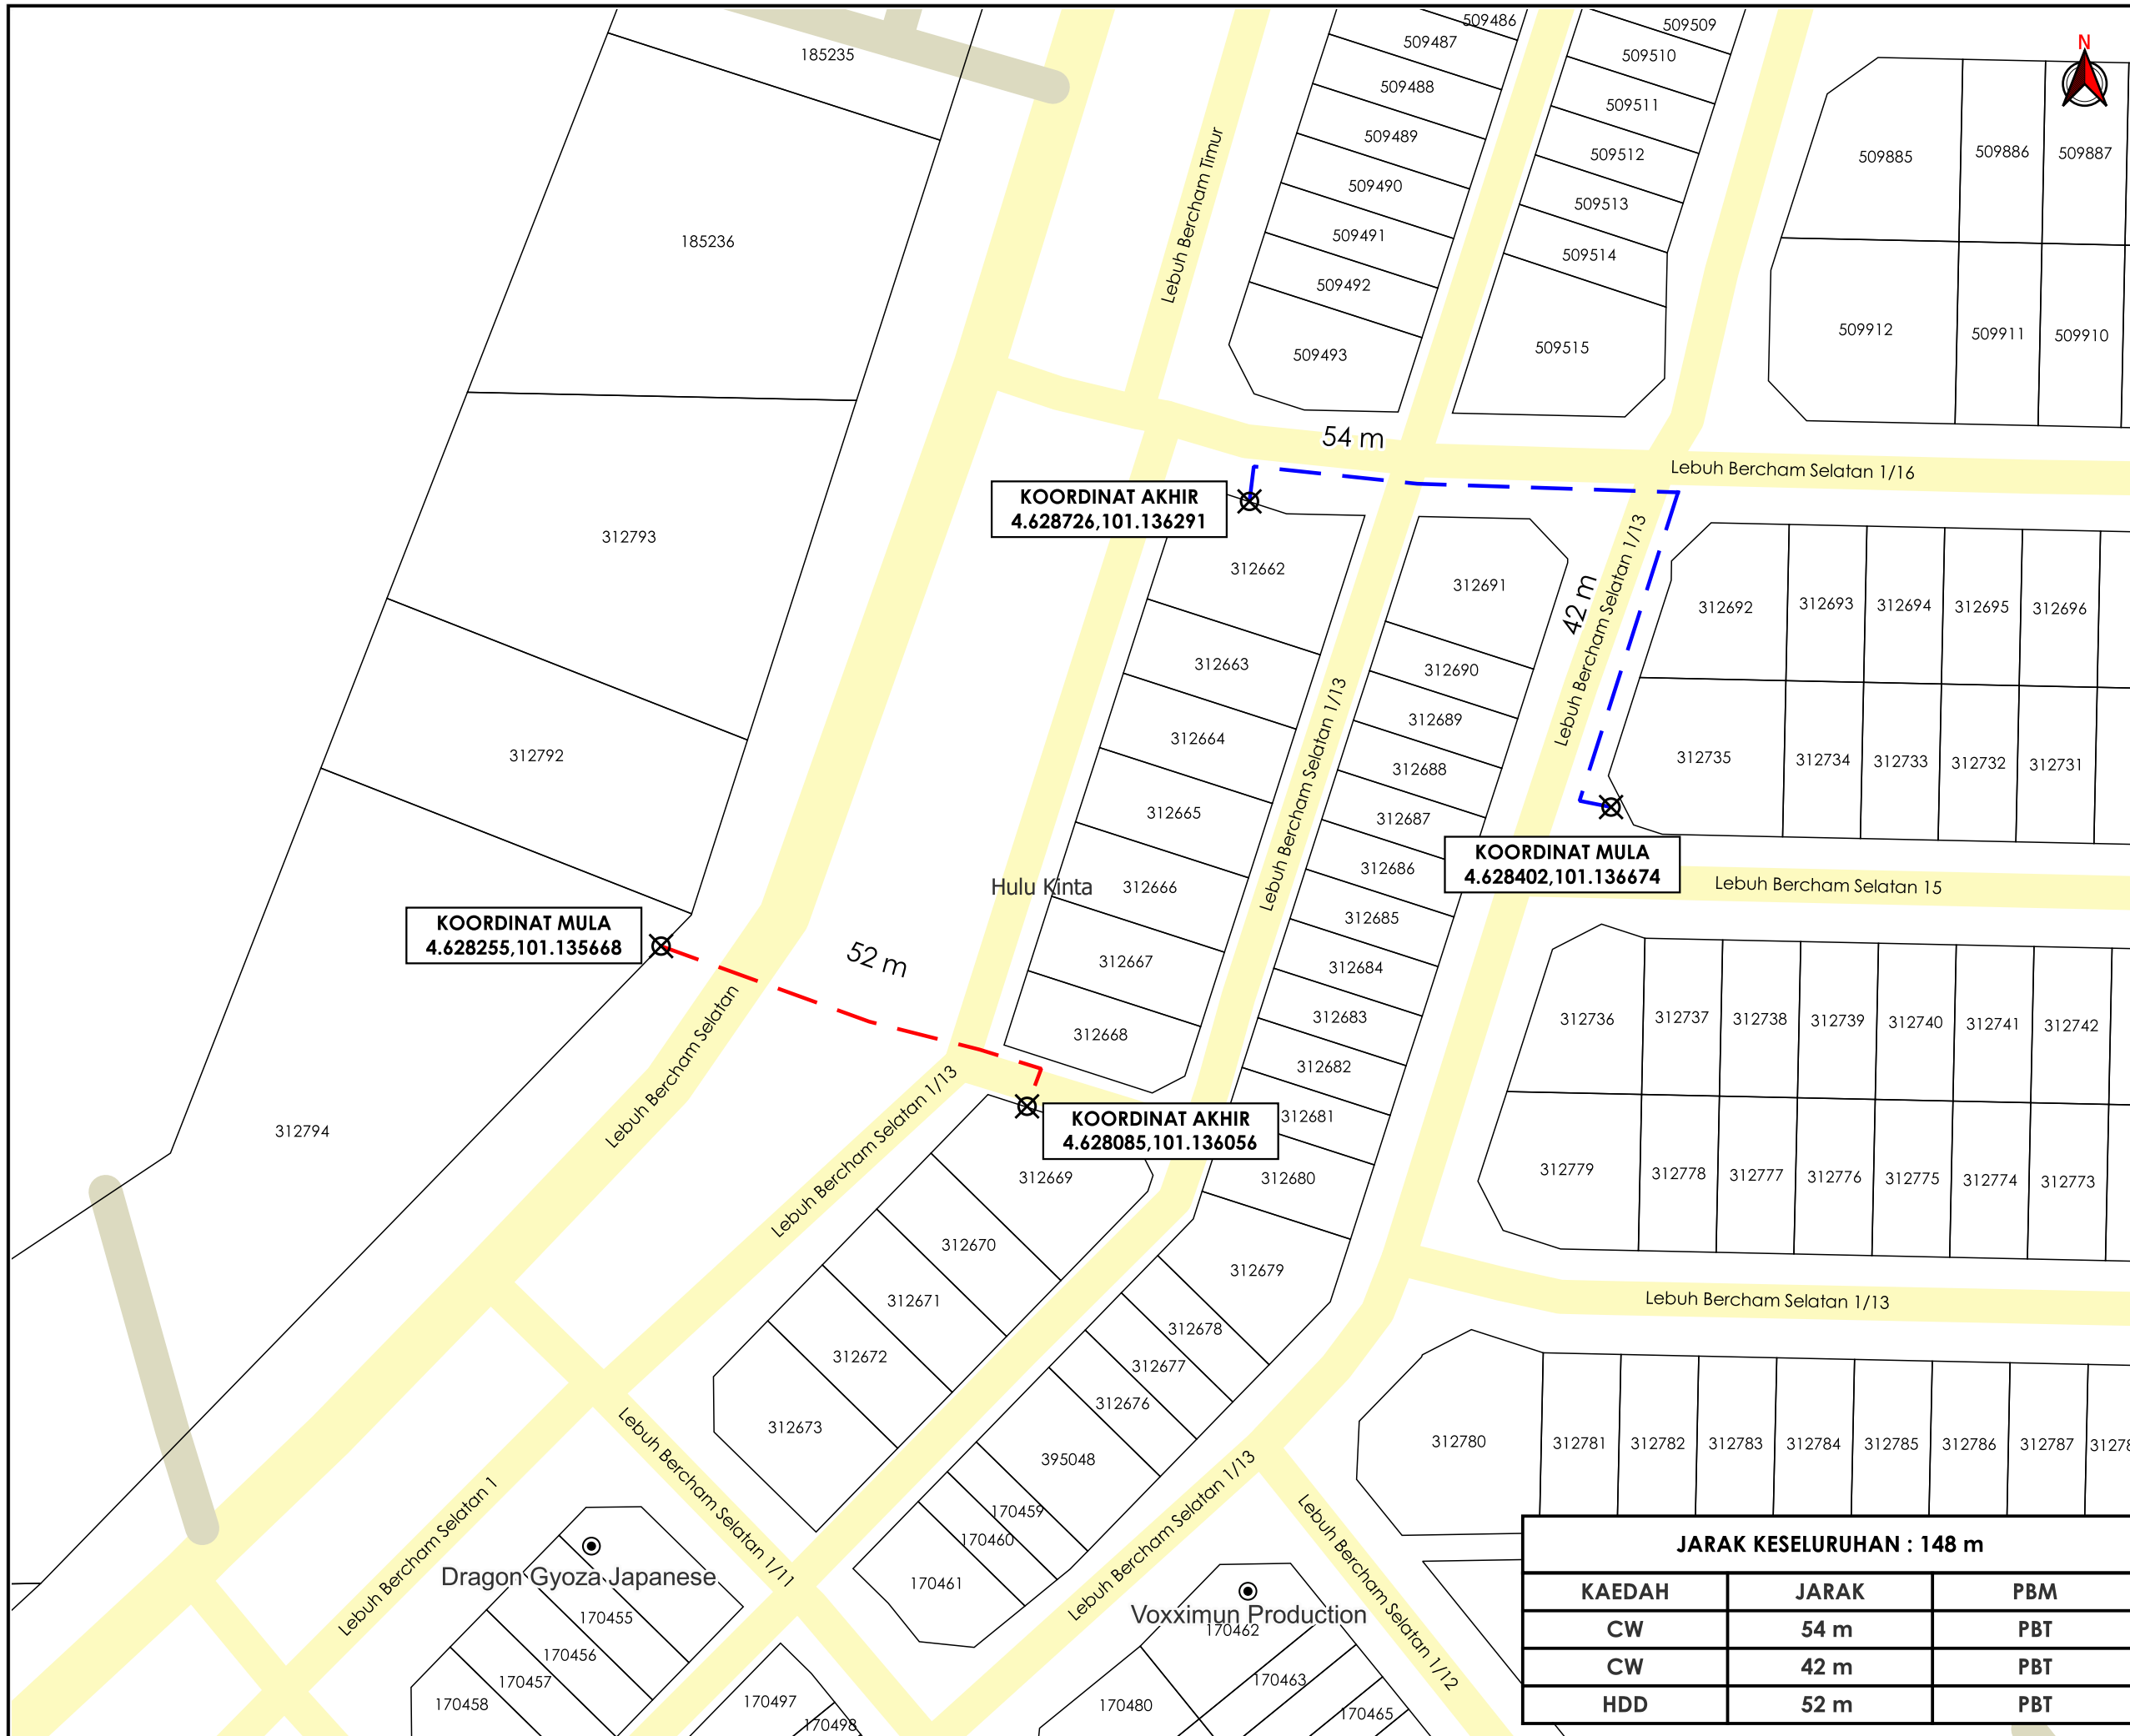

TAJUK PERMOHONAN
 KERJA JALAN UNTUK BEKALAN ELEKTRIK UNTUK CADANGAN MEMBINA 12 UNIT KEDAI-PEJABAT 2-TINGKAT (LOT NO. 312662 - LOT NO. 312673) DI TAMAN BERCHAM MAS, IPOH, HULU KINTA, DAERAH KINTA, UNTUK TETUAN AL-AMINY SDN. BHD.

- PETUNJUK**
- JALAN PBT
 - JALAN PERSENDIRIAN
 - CARRIAGE WAY
 - HORIZONTAL DIRECTIONAL DRILLING
 - X TITIK MULA/AKHIR

PIHAK BERKUASA MELULUS
MAJLIS BANDARAYA IPOH

PENYEDIA UTILITI
TENAGA NASIONAL

JARAK KESELURUHAN : 148 m		
KAEDAH	JARAK	PBM
CW	54 m	PBT
CW	42 m	PBT
HDD	52 m	PBT

JENIS PELAN	PELAN IZIN LALU
PELUKIS PELAN	SYAHMIZA SUHAILA
TARIKH DIKELUARKAN	2024-07-26
MUKA SURAT	1/1
NO FAIL RUJUKAN	PINDAAN
KUDR/TNBB/B/07/24/0009	00

*PENGUKURAN BERDASARKAN JARAK SATELIT