

**KORIDOR  
UTILITI**  
DARUL RIDZUAN





**TENAGA  
NASIONAL**

**KERJA JALAN UNTUK BEKALAN ELEKTRIK UNTUK CADANGAN  
MEMBINA 12 UNIT KEDAI-PEJABAT 2-TINGKAT (LOT NO.  
312662 - LOT NO. 312673) DI TAMAN BERCHAM MAS, IPOH,  
HULU KINTA, DAERAH KINTA, UNTUK TETUAN AL-AMINY SDN.  
BHD.**

**PELAN CADANGAN LALUAN**

**NO FAIL RUJUKAN  
KUDR/TNBB/B/07/24/0009**

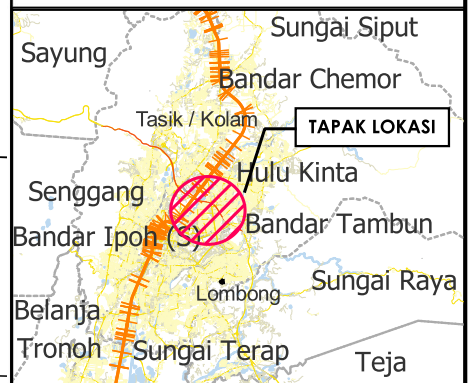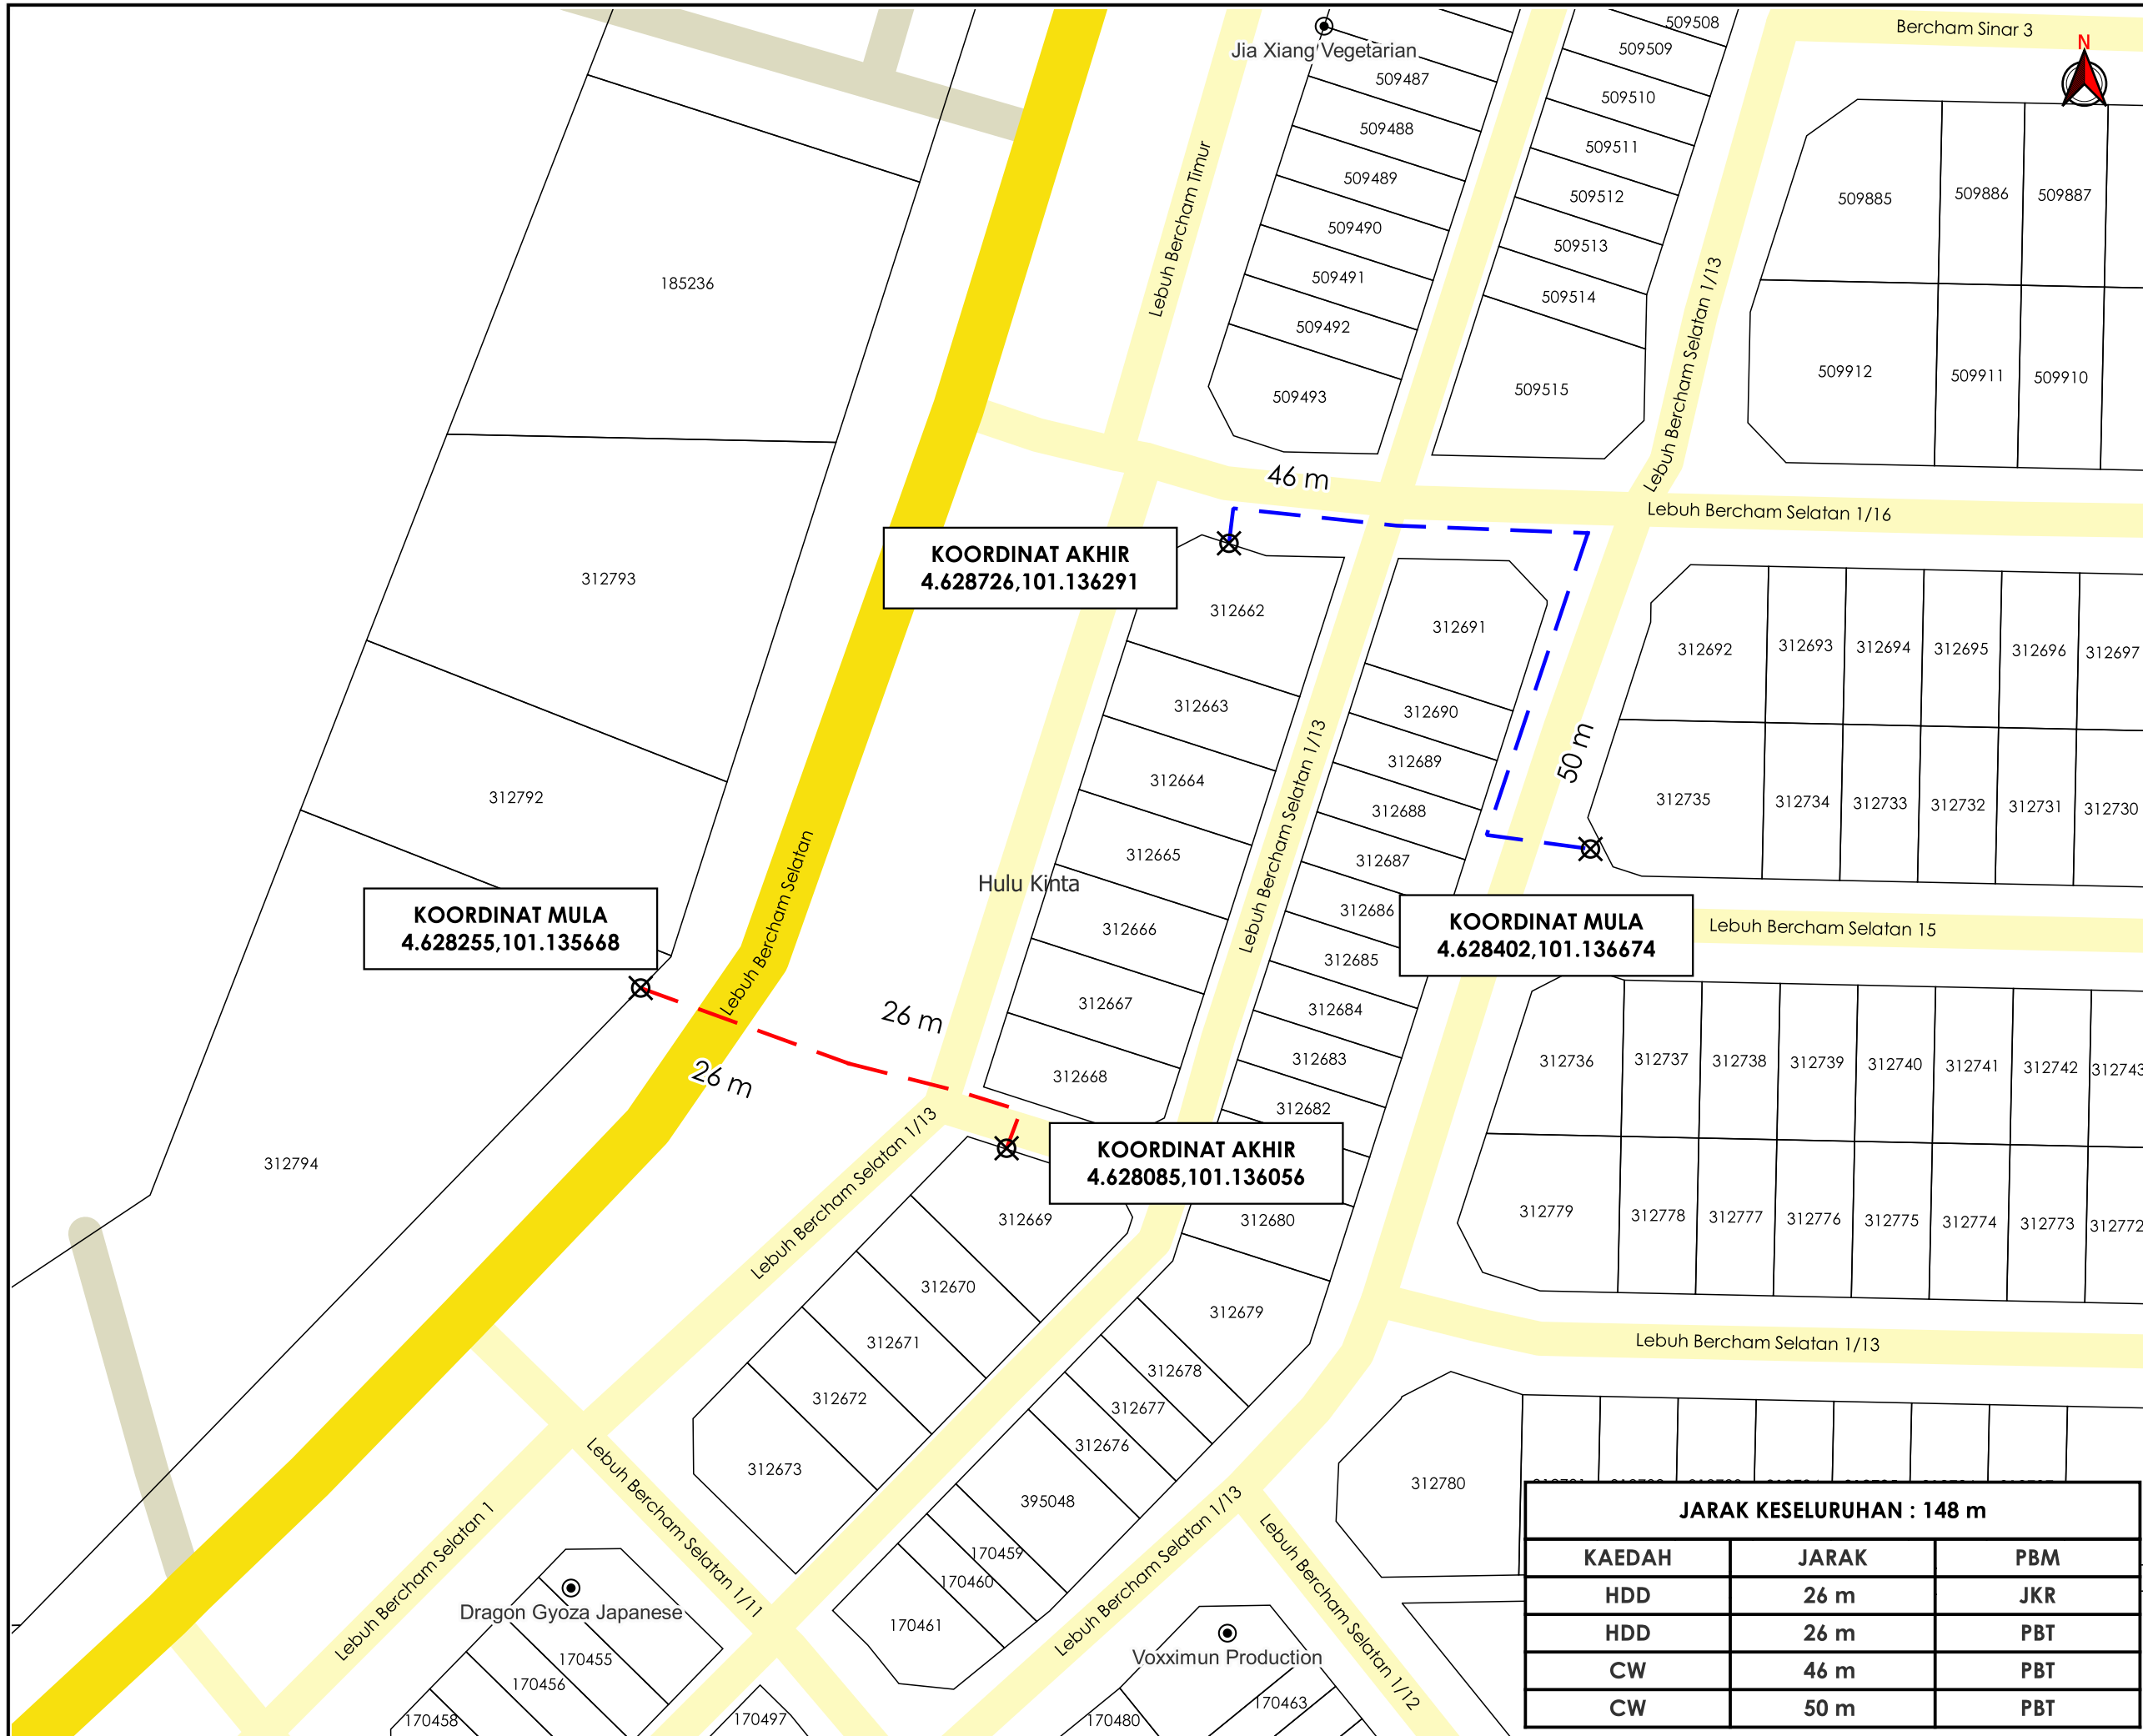

**TAJUK PERMOHONAN**  
 KERJA JALAN UNTUK BEKALAN ELEKTRIK UNTUK CADANGAN MEMBINA 12 UNIT KEDAI-PEJABAT 2-TINGKAT (LOT NO. 312662 - LOT NO. 312673) DI TAMAN BERCHAM MAS, IPOH, HULU KINTA, DAERAH KINTA, UNTUK TETUAN AL-AMINY SDN. BHD.

- PETUNJUK**
- JALAN JKR
  - JALAN PBT
  - JALAN PERSENDIRIAN
  - CARRIAGE WAY
  - HORIZONTAL DIRECTIONAL DRILLING
  - ⊗ TITIK MULA/AKHIR

**PIHAK BERKUASA MELULUS**

	JABATAN KERJA RAYA KINTA
	MAJLIS BANDARAYA IPOH

**PENYEDIA UTILITI**



JARAK KESELURUHAN : 148 m		
KAEDAH	JARAK	PBM
HDD	26 m	JKR
HDD	26 m	PBT
CW	46 m	PBT
CW	50 m	PBT

JENIS PELAN	PELAN CADANGAN LALUAN
PELUKIS PELAN	SYAHMIZA SUHAILA
TARIKH DIKELUARKAN	2024-07-21
MUKA SURAT	1/1
NO FAIL RUJUKAN	PINDAAN
KUDR/TNBB/B/07/24/0009	00

\*PENGUKURAN BERDASARKAN JARAK SATELIT