

**KORIDOR
UTILITI**
DARUL RIDZUAN




**TENAGA
NASIONAL**

**KERJA JALAN UNTUK BEKALAN ELEKTRIK UNTUK CADANGAN
MEMBINA 12 UNIT KEDAI-PEJABAT 2-TINGKAT (LOT NO.
312662 - LOT NO. 312673) DI TAMAN BERCHAM MAS, IPOH,
HULU KINTA, DAERAH KINTA, UNTUK TETUAN AL-AMINY SDN.
BHD.**

PELAN IZIN LALU

**NO FAIL RUJUKAN
KUDR/TNBB/B/07/24/0009**

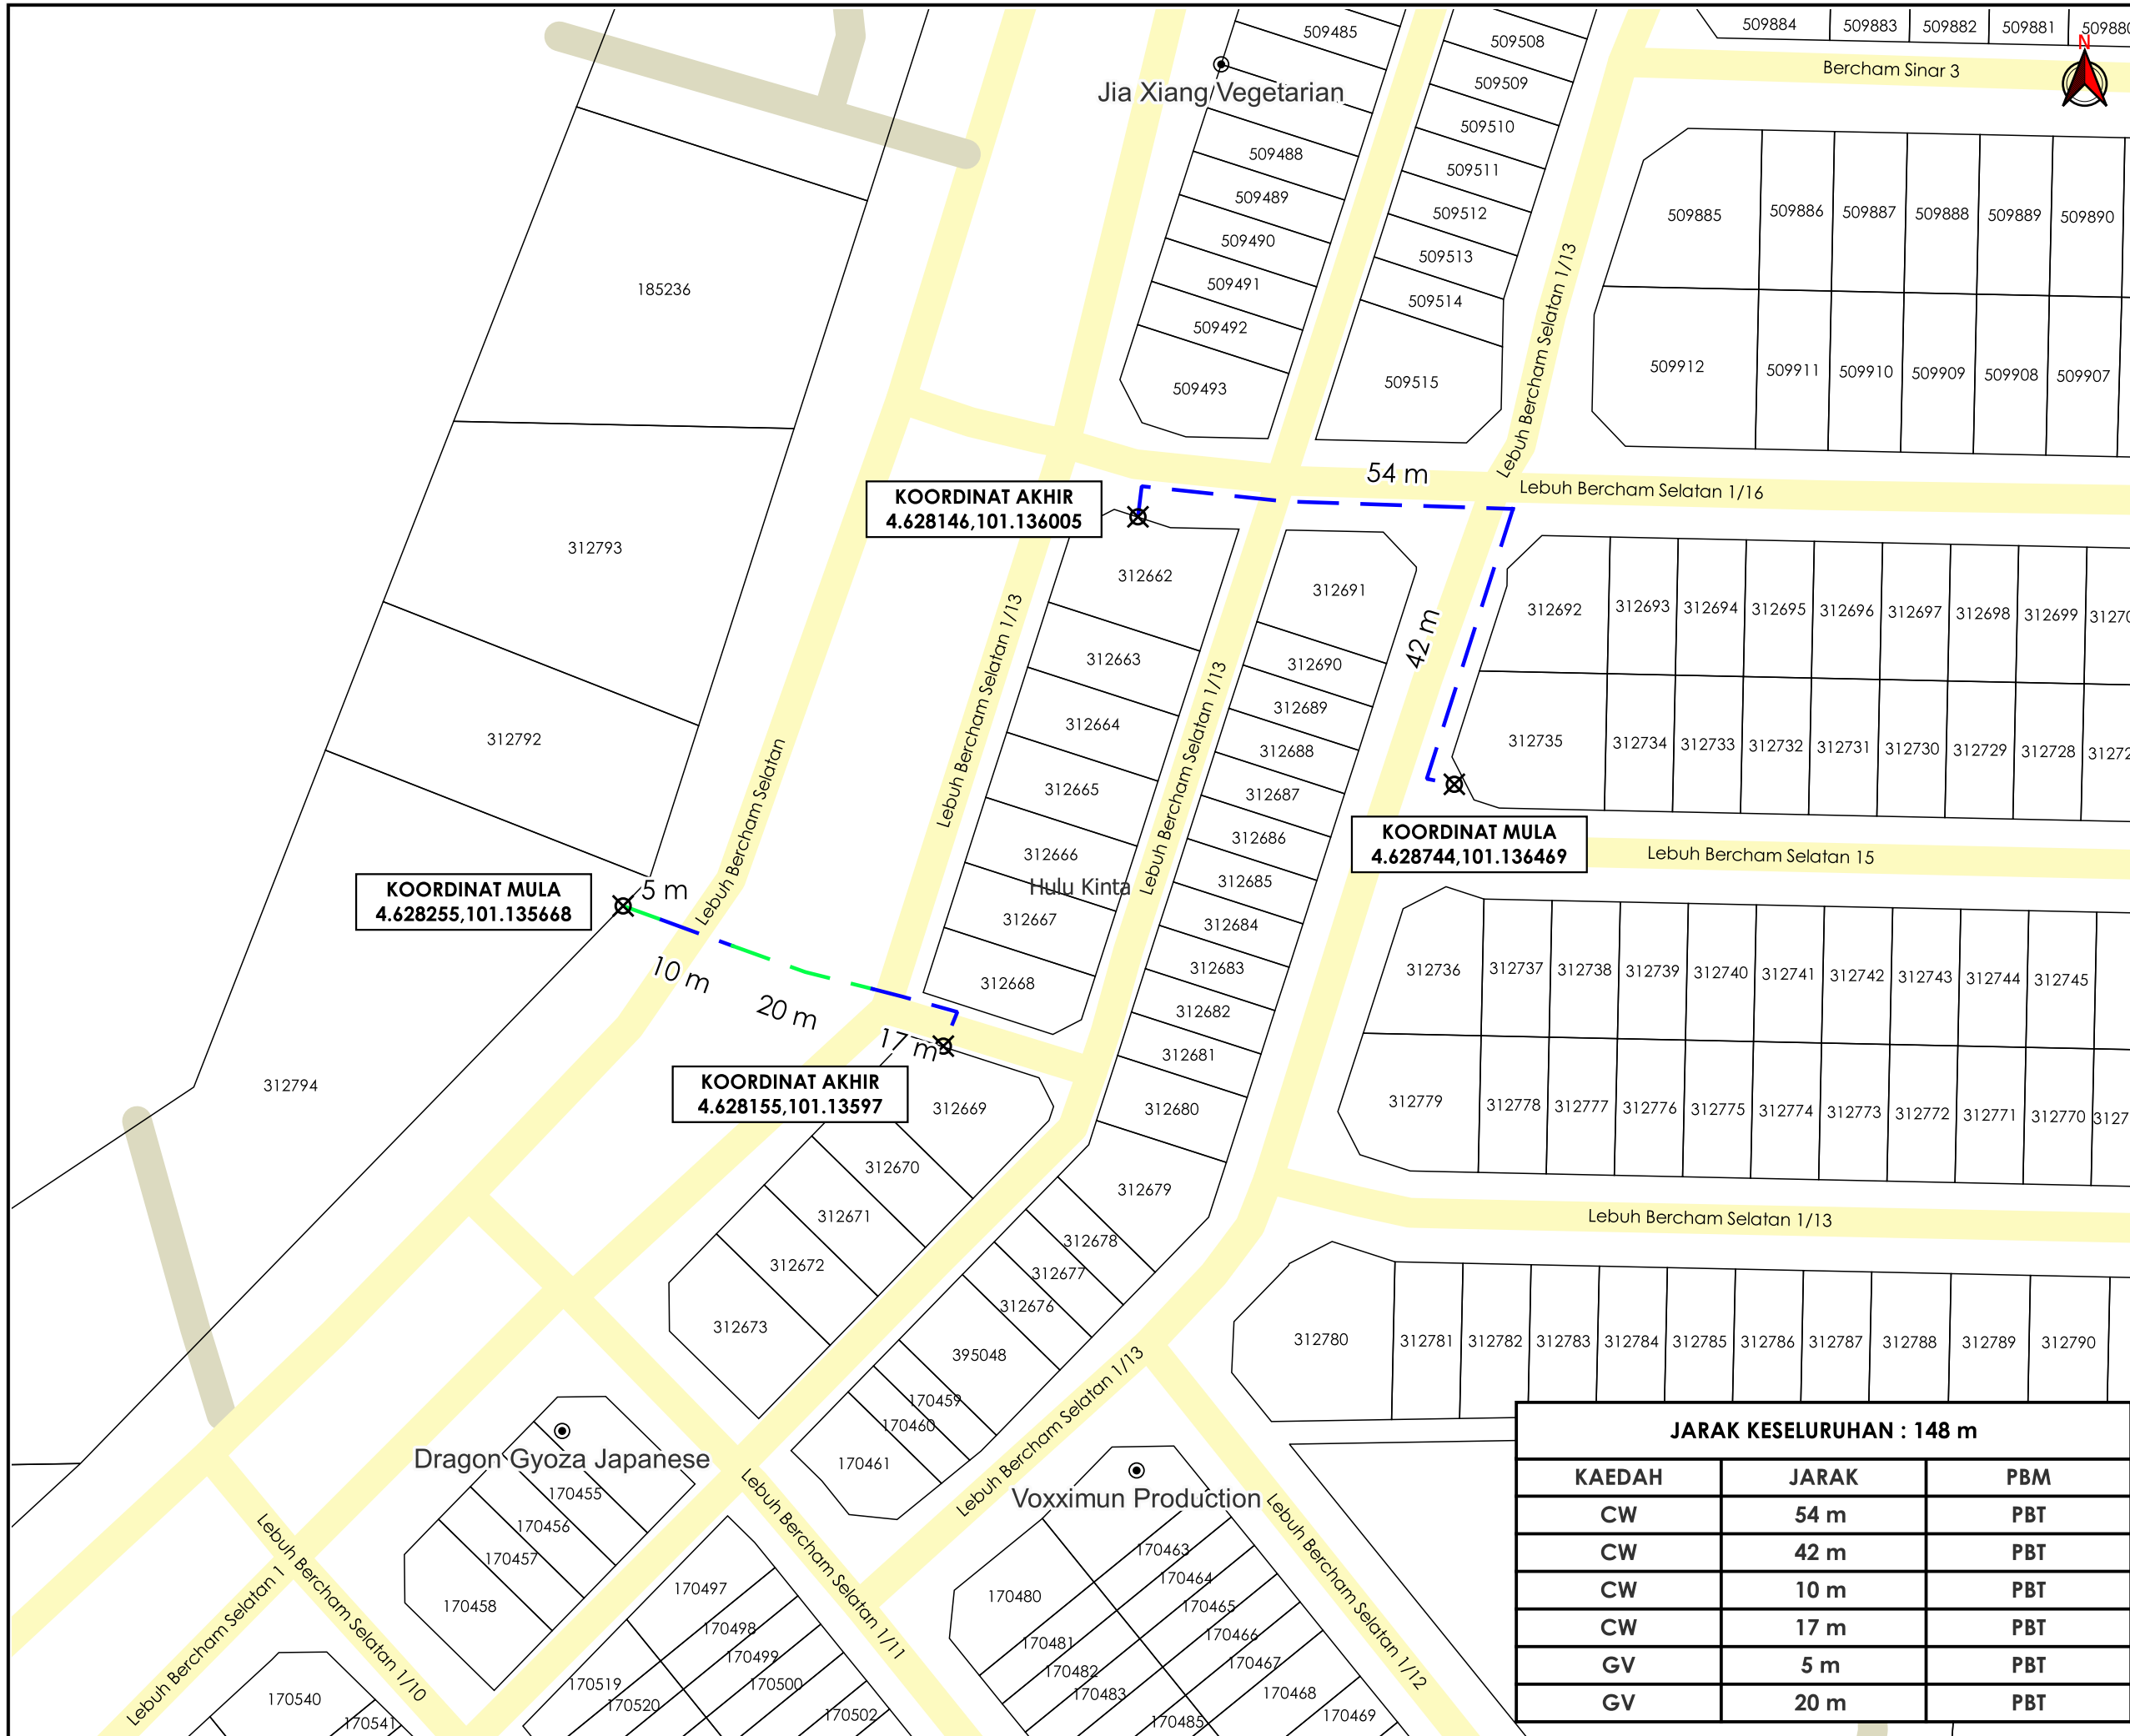

TAJUK PERMOHONAN
 KERJA JALAN UNTUK BEKALAN ELEKTRIK UNTUK CADANGAN MEMBINA 12 UNIT KEDAI-PEJABAT 2-TINGKAT (LOT NO. 312662 - LOT NO. 312673) DI TAMAN BERCHAM MAS, IPOH, HULU KINTA, DAERAH KINTA, UNTUK TETUAN AL-AMINY SDN. BHD.

- PETUNJUK**
- JALAN PBT
 - JALAN PERSENDIRIAN
 - CARRIAGE WAY
 - GRASS VERGE
 - ✕ TITIK MULA/AKHIR

PIHAK BERKUASA MELULUS

MAJLIS BANDARAYA IPOH

PENYEDIA UTILITI

TENAGA NASIONAL

JENIS PELAN	PELAN IZIN LALU
PELUKIS PELAN	SYAHMIZA SUHAILA
TARIKH DIKELUARKAN	2024-08-27
MUKA SURAT	1/1
NO FAIL RUJUKAN	PINDAAN
KUDR/TNBB/B/07/24/0009	01

JARAK KESELURUHAN : 148 m

KAEDAH	JARAK	PBM
CW	54 m	PBT
CW	42 m	PBT
CW	10 m	PBT
CW	17 m	PBT
GV	5 m	PBT
GV	20 m	PBT

*PENGUKURAN BERDASARKAN JARAK SATELIT