


**KORIDOR  
UTILITI**  
DARUL RIDZUAN



**PROJEK PENYEDIAAN POINT OF PRESENCE (POP) FASA 2  
HAB INFRASTRUKTUR GENTIAN OPTIK BERHAMPIRAN DENGAN  
SEKOLAH, PREMIS KERAJAAN DAN KOMUNITI SEKITARNYA  
OLEH KEMENTERIAN KOMUNIKASI (ZON UTARA – PERAK &  
KEDAH) SERAHAN DOKUMEN LENGKAP BAGI PERMOHONAN  
KELULUSAN IZIN LALU (ABD7049 – SEKOLAH JENIS  
KEBANGSAAN TAMIL LADANG KOTA LIMA)**

**PELAN IZIN LALU**

**NO FAIL RUJUKAN  
KUDR/KACP/A/11/24/0141**

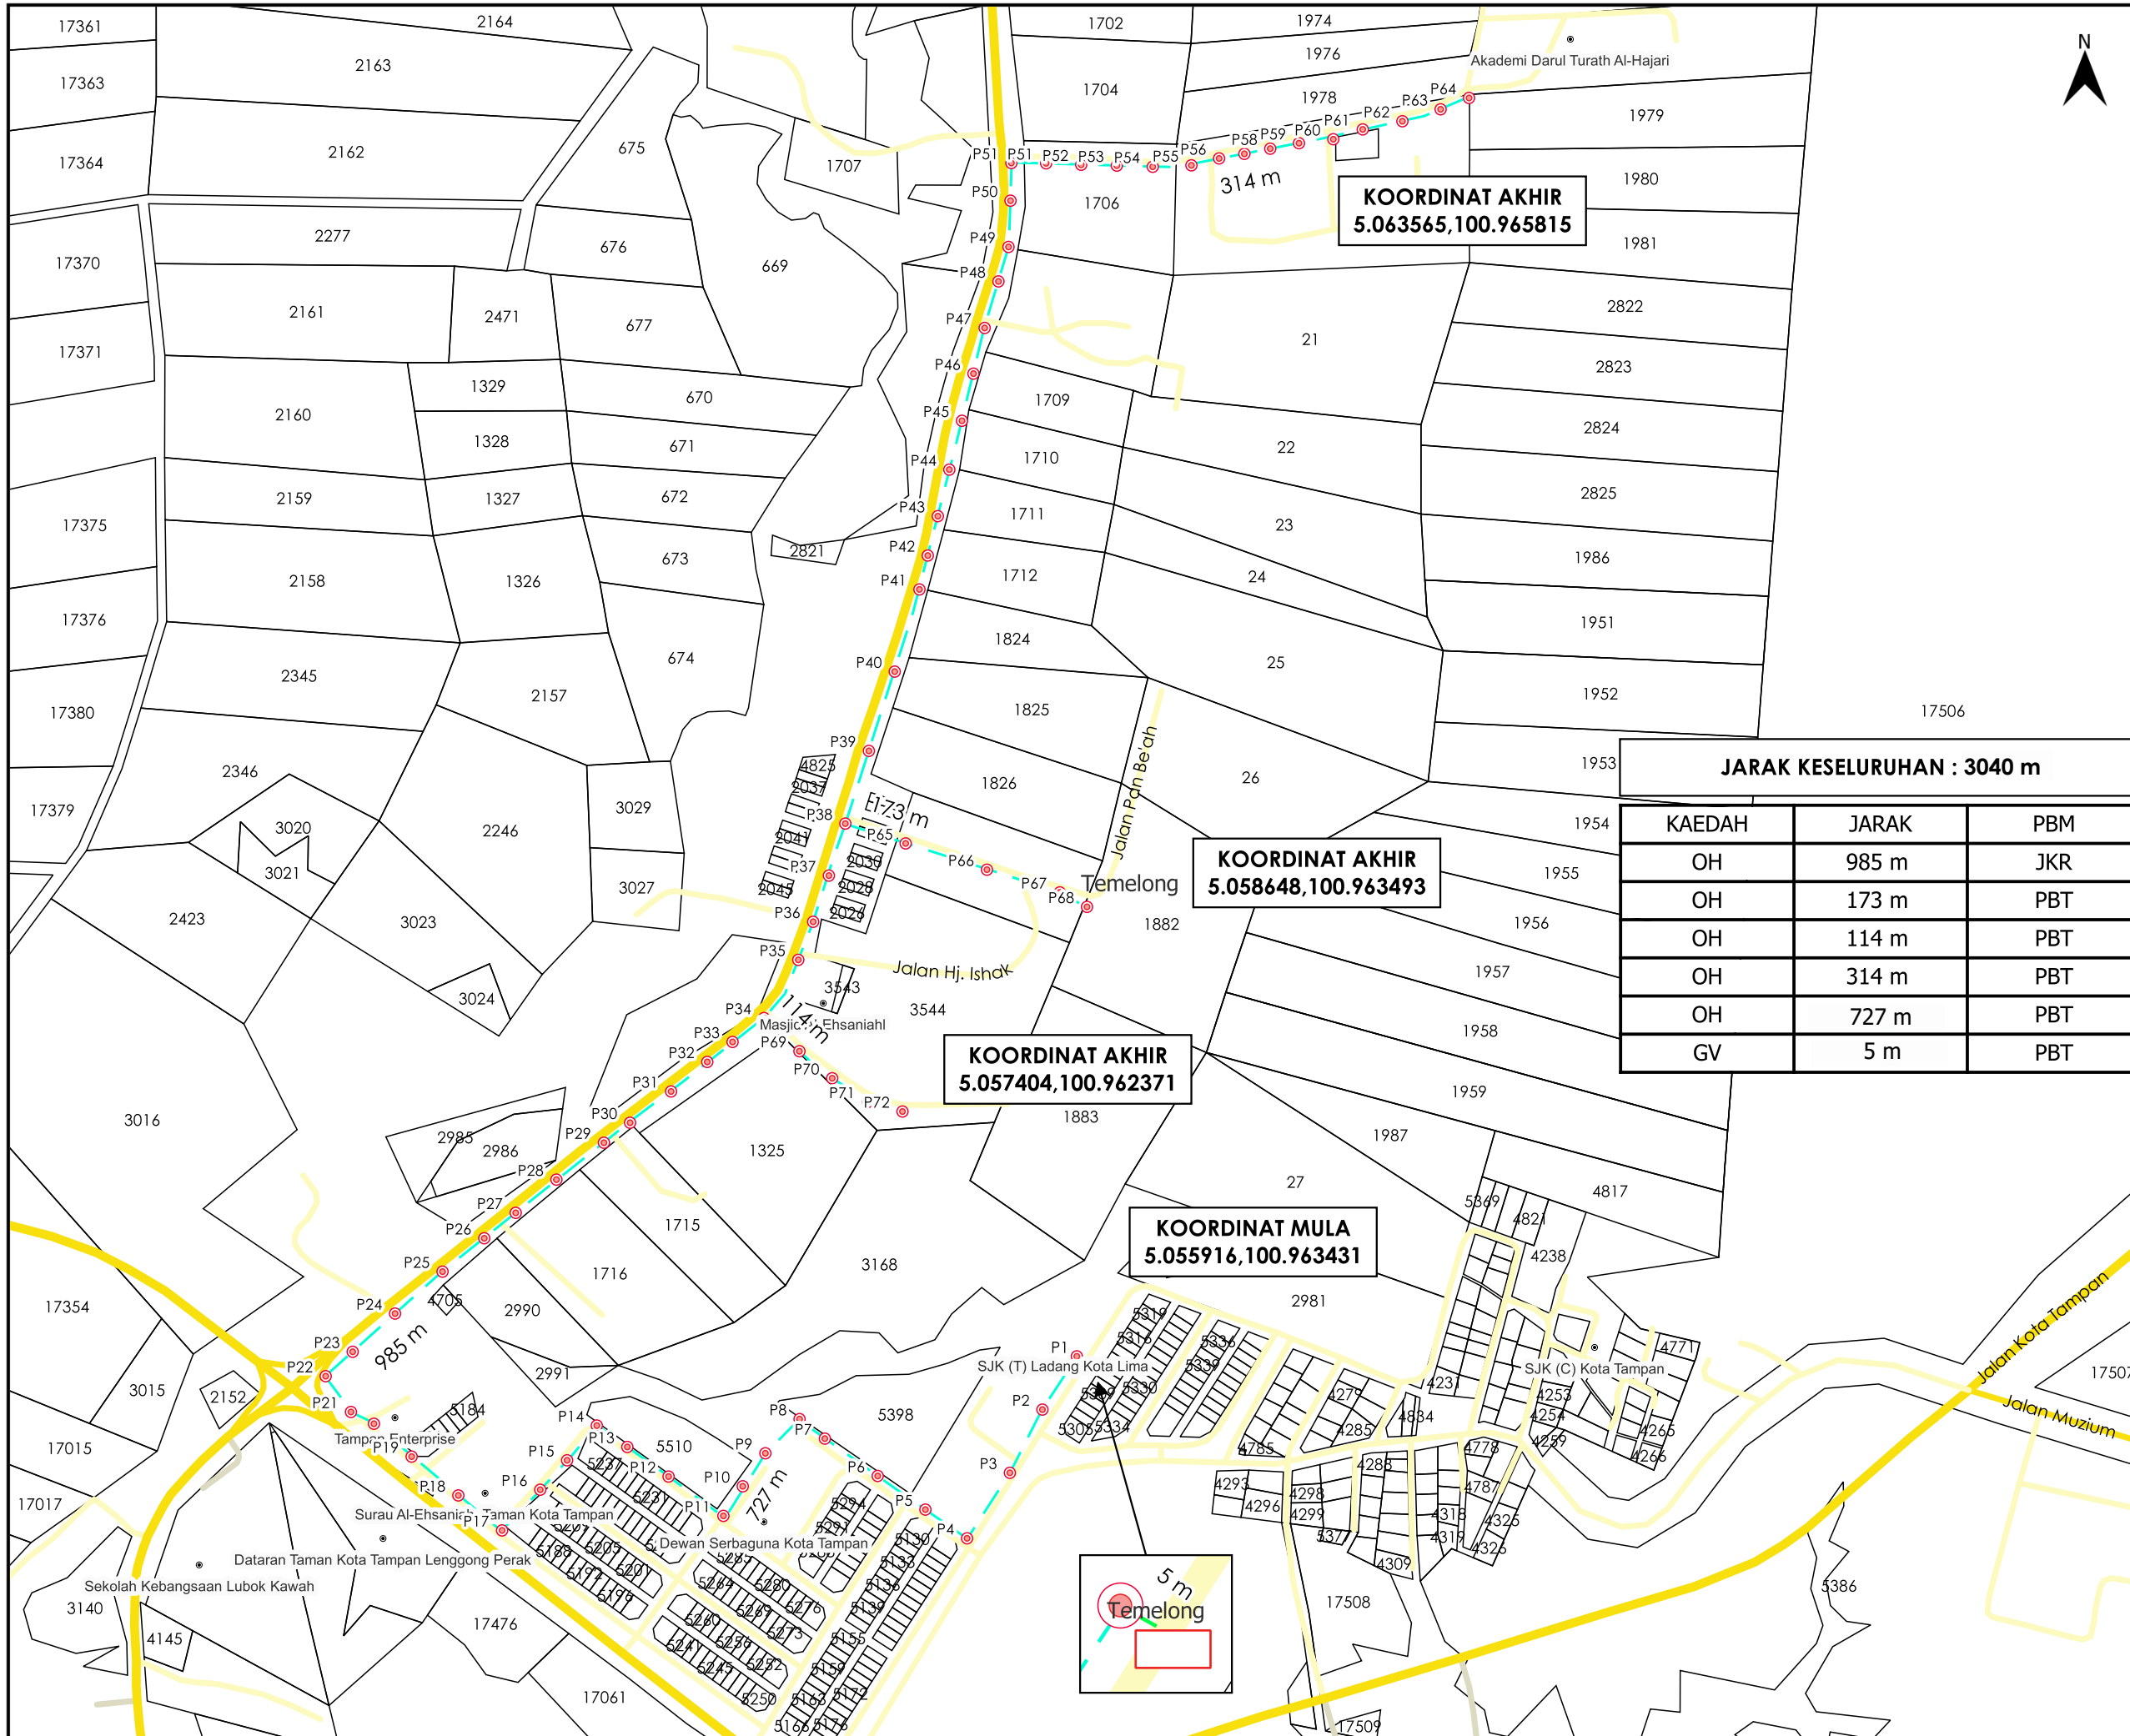

**TAJUK PERMOHONAN**  
 PROJEK PENYEDIAAN POINT OF PRESENCE (POP) FASA 2 HAB INFRASTRUKTUR GENTIAN OPTIK BERHAMPIRAN DENGAN SEKOLAH, PREMIS KERAJAAN DAN KOMUNITI SEKITARNYA OLEH KEMENTERIAN KOMUNIKASI (ZON UTARA - PERAK & KEDAH) SERAHAN DOKUMEN LENGKAP BAGI PERMOHONAN KELULUSAN

**PETUNJUK**

- JALAN JKR
- JALAN PBT
- JALAN PERSENDIRIAN
- GRASS VERGE
- KABEL FIBRE OPTIK
- KABINET CADANGAN
- TIANG CADANGAN

**JARAK KESELURUHAN : 3040 m**

KAEDAH	JARAK	PBM
OH	985 m	JKR
OH	173 m	PBT
OH	114 m	PBT
OH	314 m	PBT
OH	727 m	PBT
GV	5 m	PBT

**PIHAK BERKUASA MELULUS**

	<b>JABATAN KERJA RAYA HULU PERAK</b>
	<b>MAJLIS DAERAH LENGGONG</b>

**PENYEDIA UTILITI**

<b>JENIS PELAN</b>	PELAN IZIN LALU
<b>PELUKIS PELAN</b>	NURUL ASHIKEEN
<b>TARIKH DIKELUARKAN</b>	2024-11-24
<b>MUKA SURAT</b>	1/1
<b>NO FAIL RUJUKAN</b>	PINDAAN
KUDR/KACP/A/11/24/0141	<b>00</b>

\*PENGUKURAN BERDASARKAN JARAK SATELIT