


**KORIDOR
UTILITI**
DARUL RIDZUAN



**PROJEK PENYEDIAAN POINT OF PRESENCE (POP) FASA 2
HAB INFRASTRUKTUR GENTIAN OPTIK BERHAMPIRAN DENGAN
SEKOLAH, PREMIS KERAJAAN DAN KOMUNITI SEKITARNYA
OLEH KEMENTERIAN KOMUNIKASI (ZON UTARA – PERAK &
KEDAH) SERAHAN DOKUMEN LENGKAP BAGI PERMOHONAN
KELULUSAN IZIN LALU (ABD7049 – SEKOLAH JENIS
KEBANGSAAN TAMIL LADANG KOTA LIMA)**

**PELAN IZIN LALU
(PINDAAN)**

**NO FAIL RUJUKAN
KUDR/KACP/A/11/24/0141**

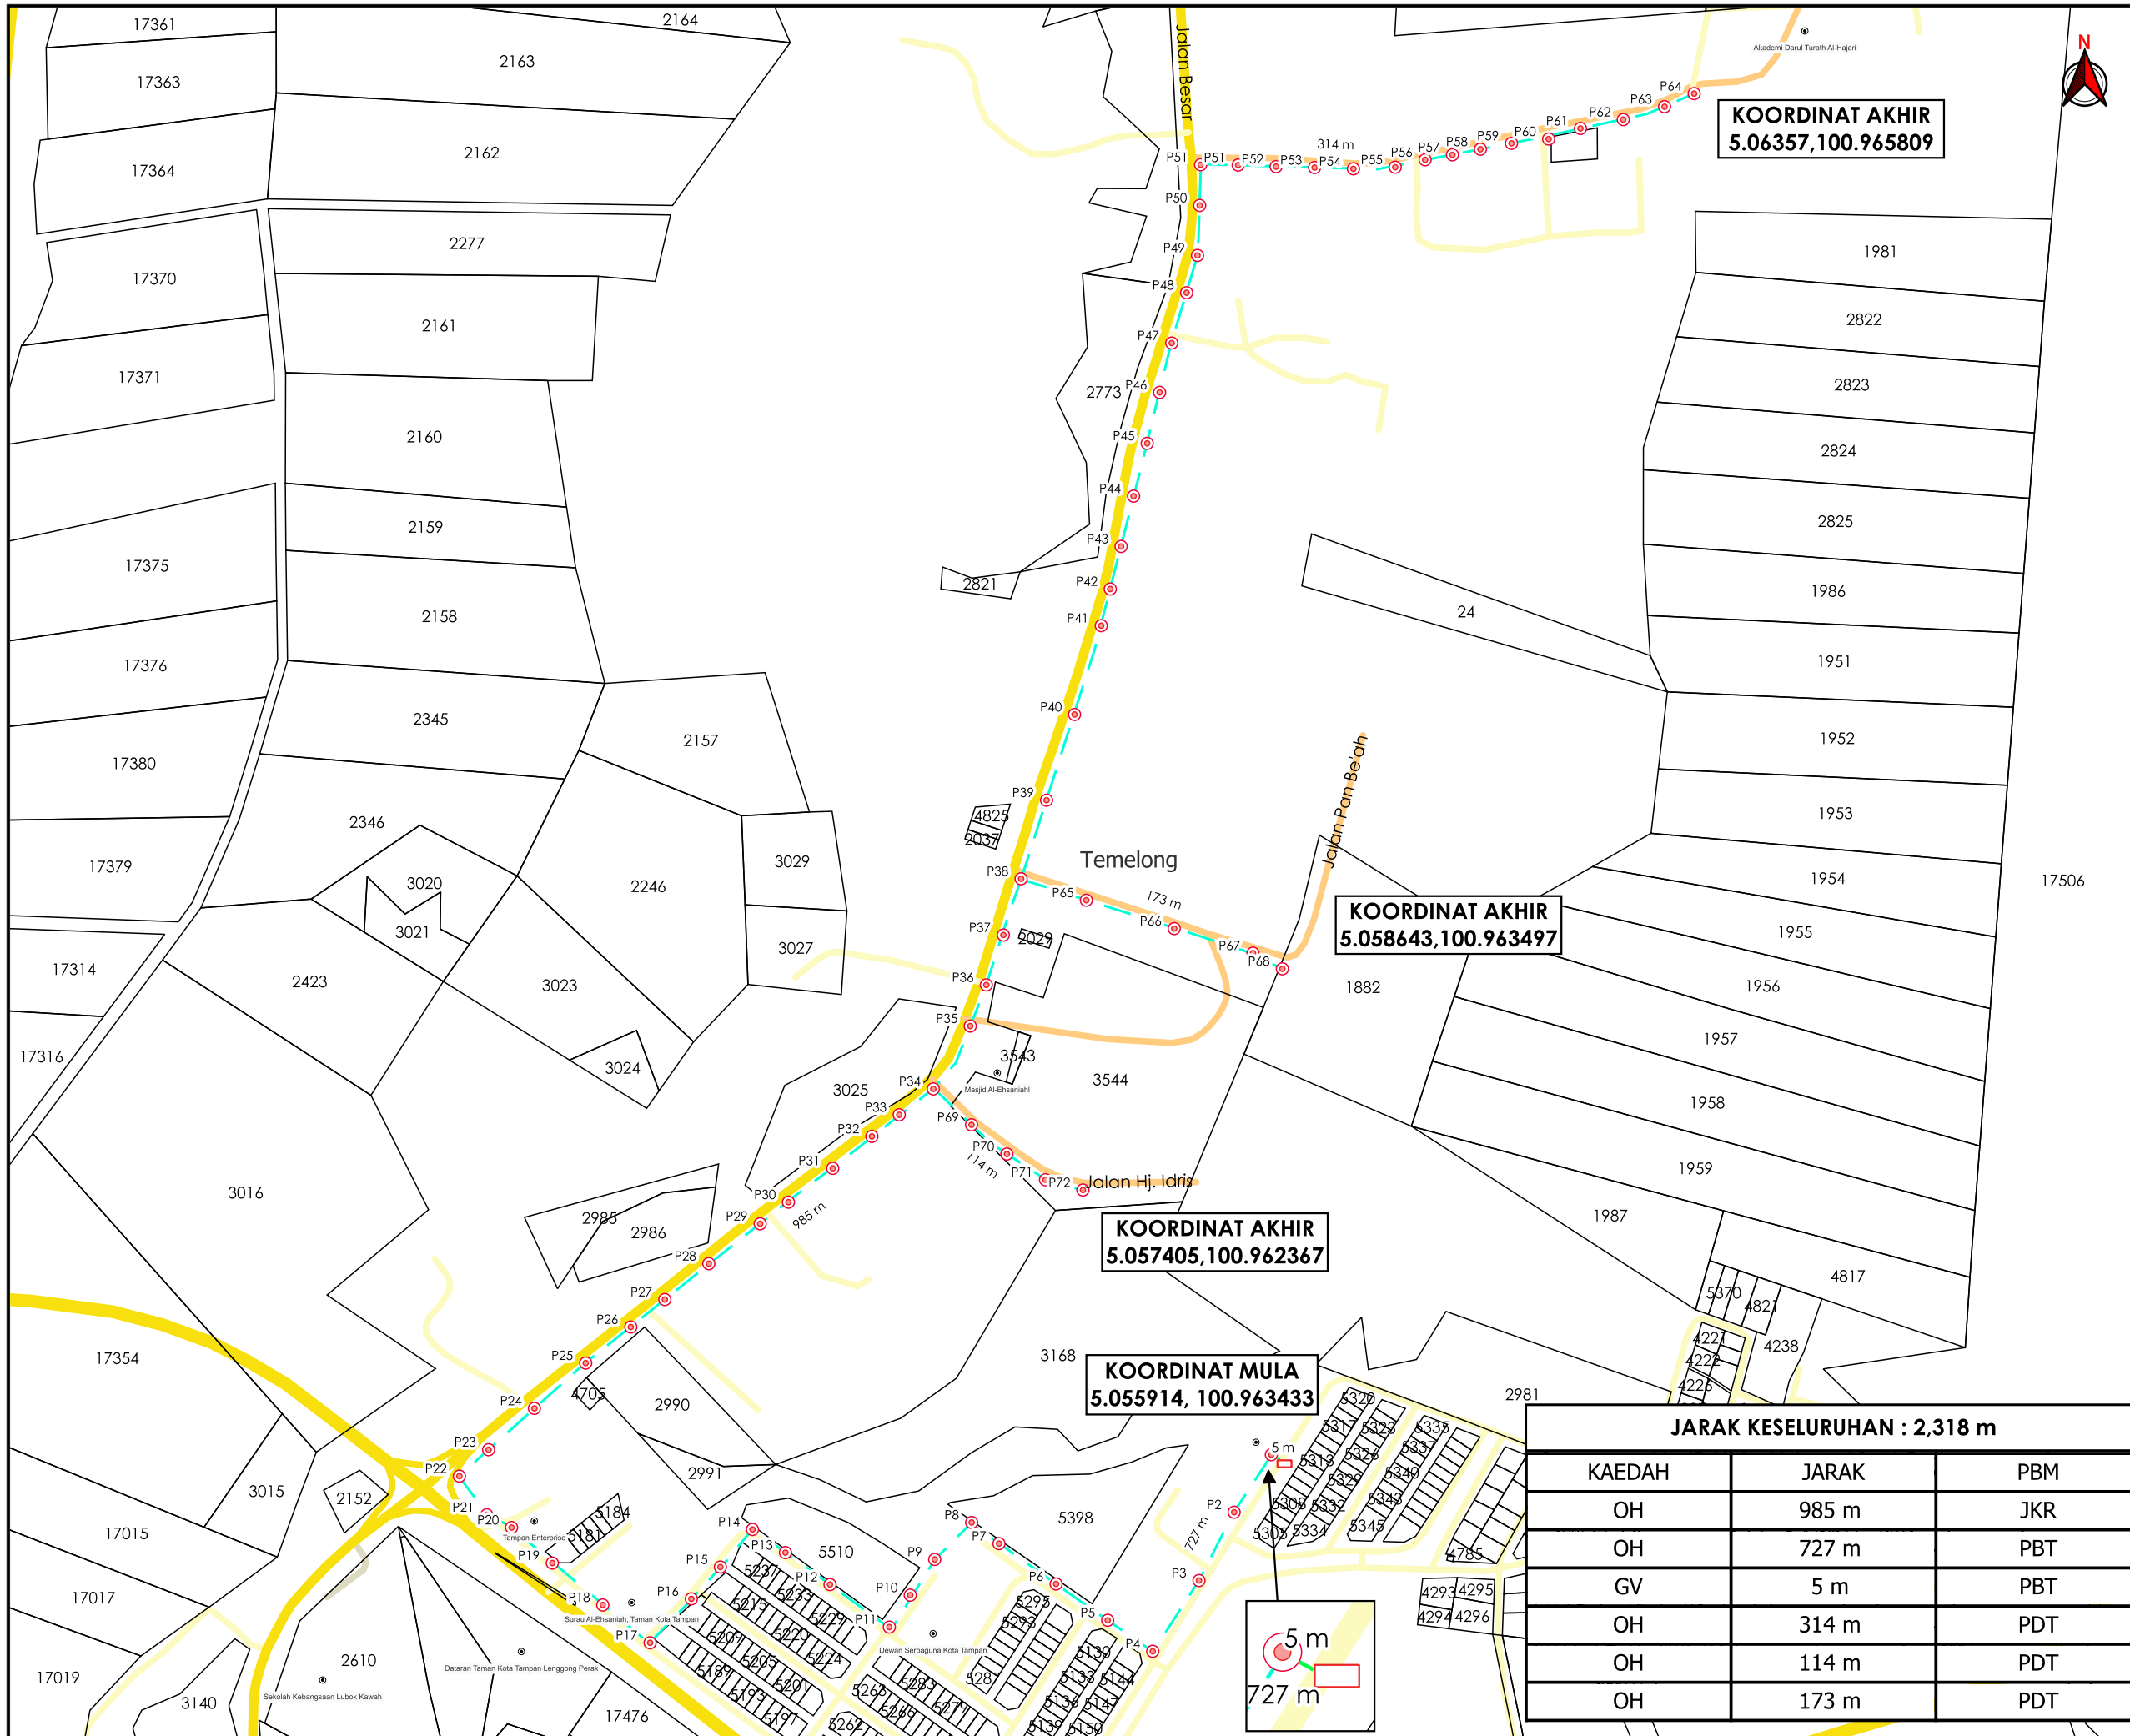

KOORDINAT AKHIR
5.06357,100.965809

KOORDINAT AKHIR
5.058643,100.963497

KOORDINAT AKHIR
5.057405,100.962367

KOORDINAT MULA
5.055914, 100.963433

JARAK KESELURUHAN : 2,318 m

KAEDAH	JARAK	PBM
OH	985 m	JKR
OH	727 m	PBT
GV	5 m	PBT
OH	314 m	PDT
OH	114 m	PDT
OH	173 m	PDT

AGENSI PENYELARAS
KORIDOR UTILITI
DARUL RIDZUAN



TAJUK PERMOHONAN
PROJEK PENYEDIAAN POINT OF PRESENCE (POP) FASA 2 HAB INFRASTRUKTUR GENTIAN OPTIK BERHAMPIRAN DENGAN SEKOLAH, PREMIS KERAJAAN DAN KOMUNITI SEKITARNYA OLEH KEMENTERIAN KOMUNIKASI (ZON UTARA - PERAK & KEDAH) SERAHAN DOKUMEN LENGKAP BAGI PERMOHONAN KELULUSAN IZIN LALU (ABD7049 - SEKOLAH JENIS KEBANGSAAN TAMIL LADANG KOTA LIMA)

- PETUNJUK**
- JALAN JKR
 - JALAN PBT
 - JALAN PERSENDIRIAN
 - JALAN PEJABAT DAERAH
 - GRASS VERGE
 - KABEL FIBRE OPTIK
 - TIANG CADANGAN
 - KABINET CADANGAN

PIHAK BERKUASA MELULUS

JABATAN KERJA RAYA HULU PERAK

MAJLIS DAERAH LENGGONG

PEJABAT DAERAH DAN TANAH HULU PERAK

PENYEDIA UTILITI

APEX COMMUNICATIONS SDN BHD

JENIS PELAN	PELAN IZIN LALU
PELUKIS PELAN	NOR ALIA
TARIKH DIKELUARKAN	2025-01-13
MUKA SURAT	1/1
NO FAIL RUJUKAN	PINDAAN
KUDR/KACP/A/11/24/0141	01

*PENGUKURAN BERDASARKAN JARAK SATELIT