

**KORIDOR
UTILITI**
DARUL RIDZUAN




**TENAGA
NASIONAL**

**BEKALAN ELEKTRIK KE CADANGAN MEMBINA 16 UNIT
RUMAH BERKEMBAR SETINGKAT DI ATAS LOT 8379, MUKIM
DURIAN SEBATANG, DAERAH HILIR PERAK, PERAK UNTUK
TETUAN AMAT ANGGUN DEVELOPMENT SDN BHD.**

PELAN IZIN LALU

**NO FAIL RUJUKAN
KUDR/TNBB/B/08/24/0040**

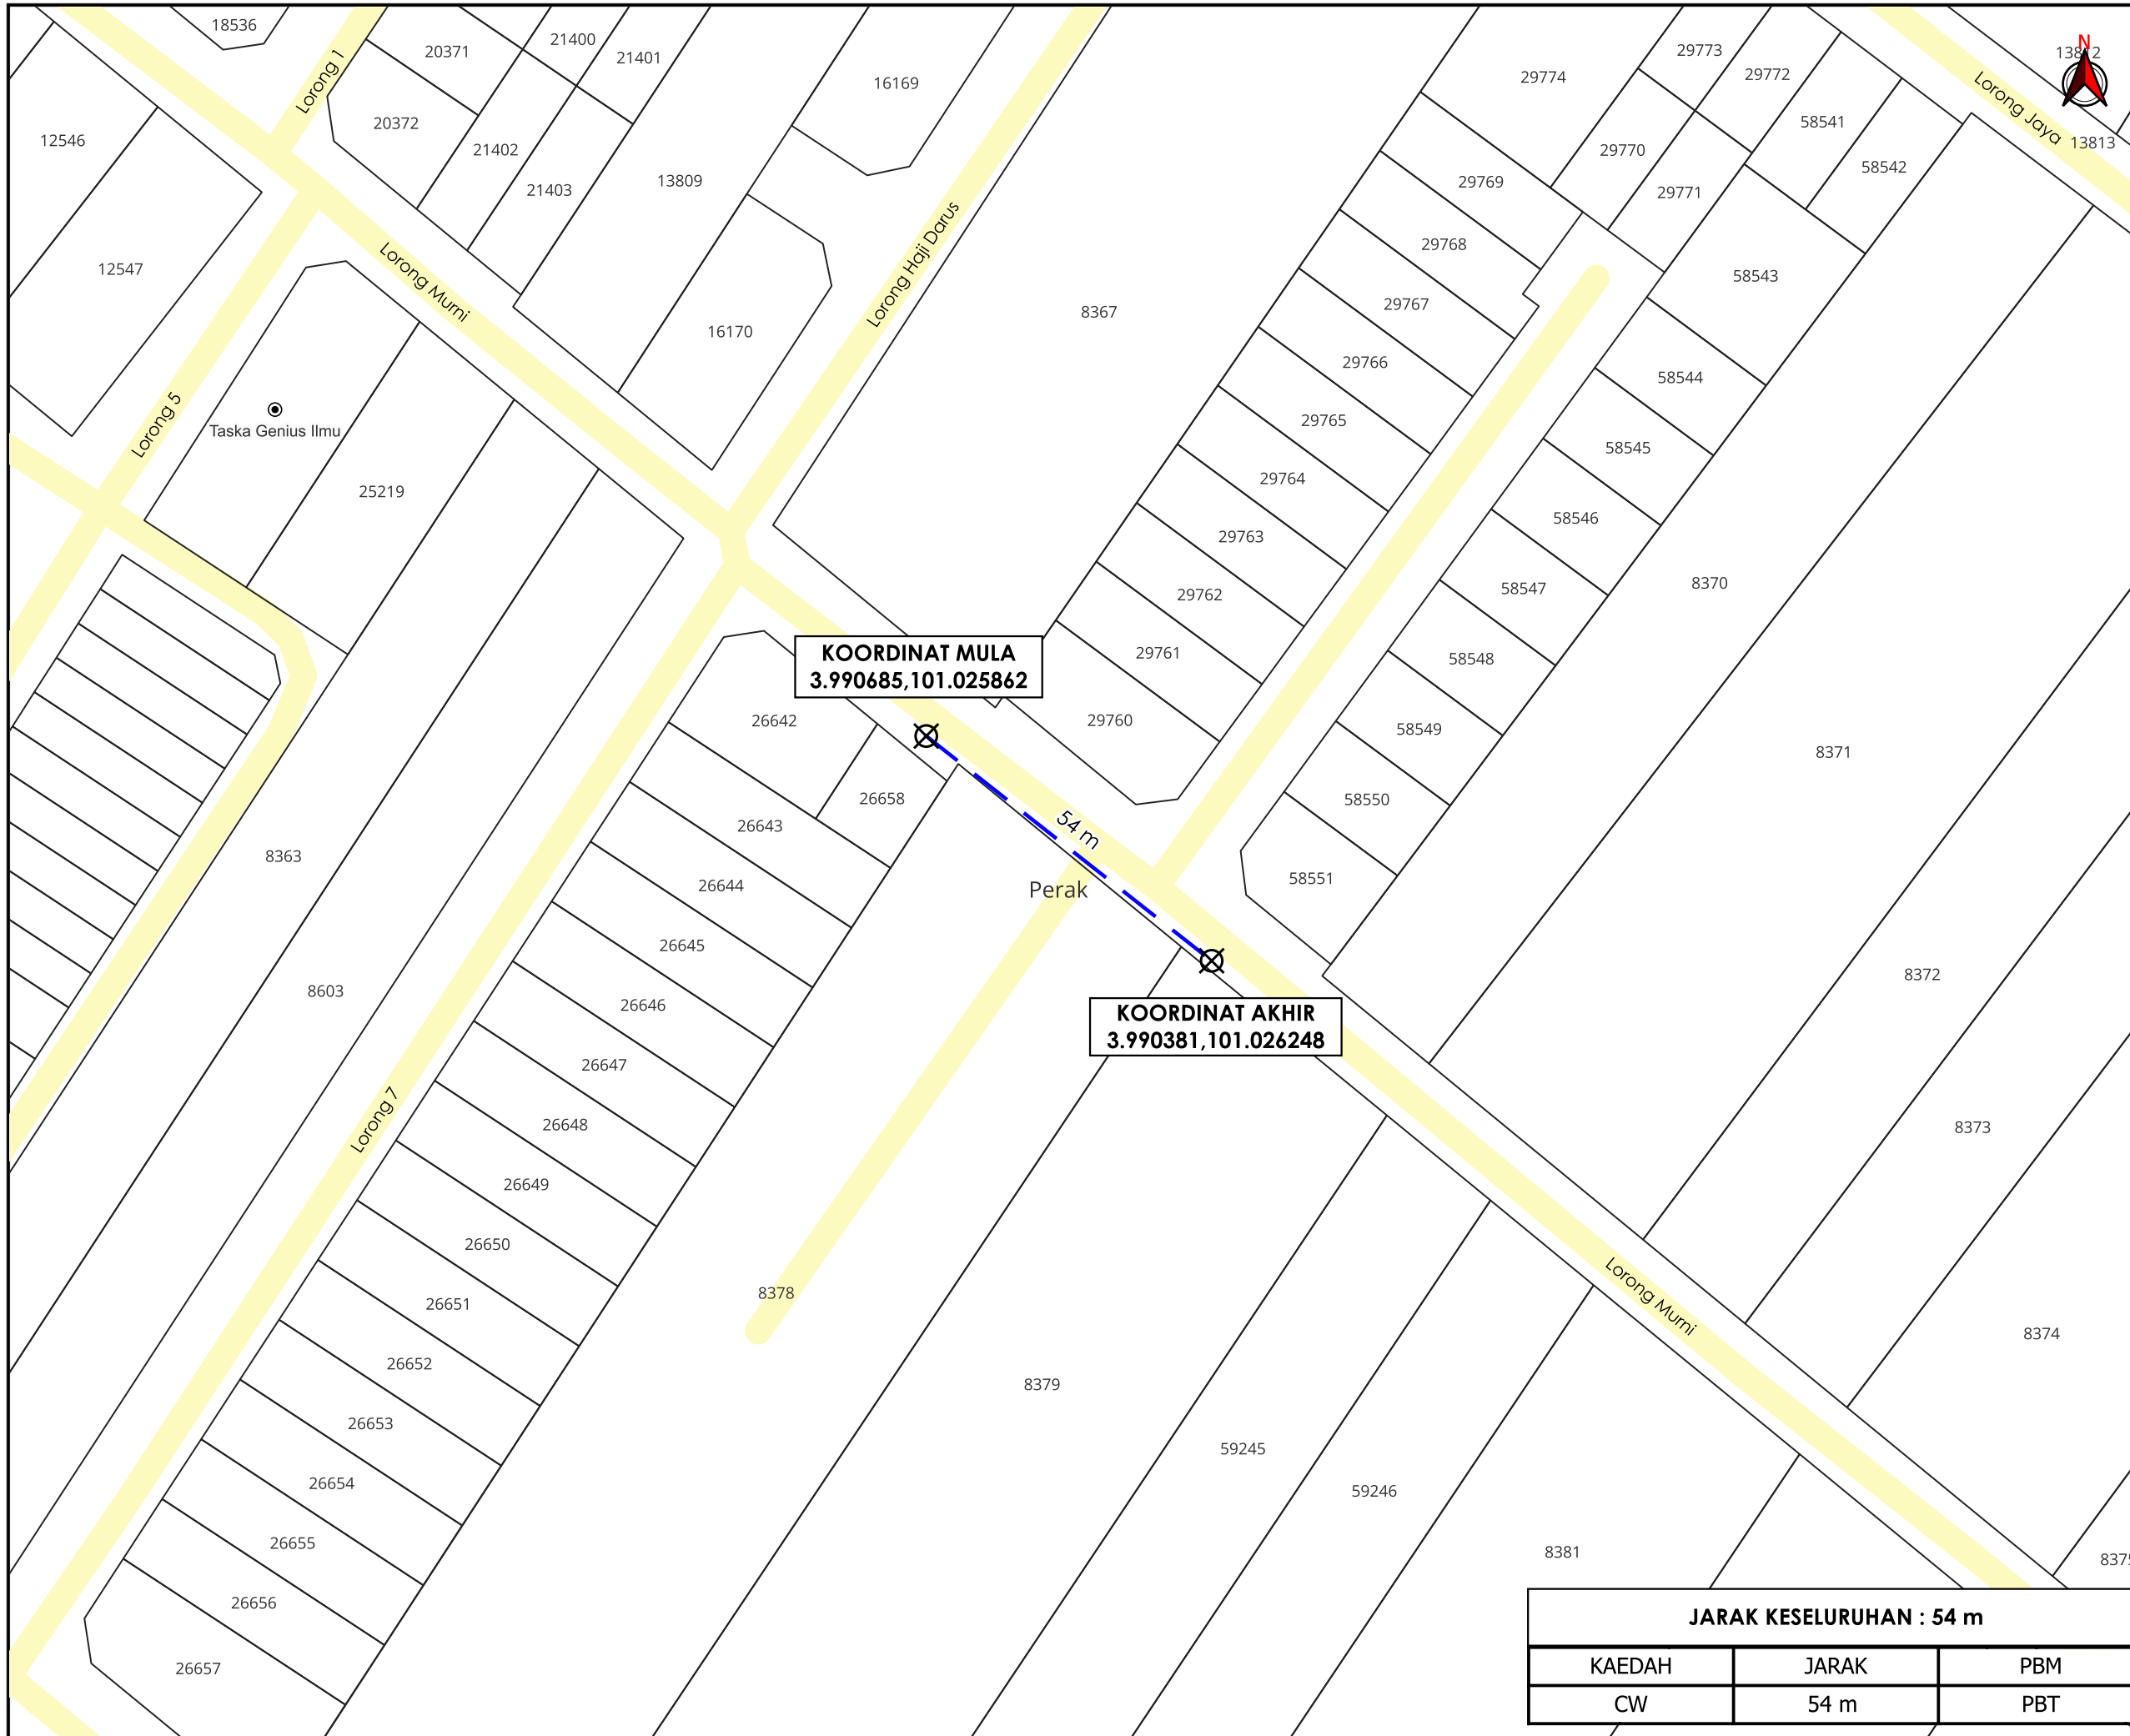

TAJUK PERMOHONAN
 BEKALAN ELEKTRIK KE CADANGAN MEMBINA 16 UNIT RUMAH BERKEMBAR SETINGKAT DI ATAS LOT 8379, MUKIM DURIAN SEBATANG, DAERAH HILIR PERAK, PERAK UNTUK TETUAN AMAT ANGGUN DEVELOPMENT SDN BHD.

- PETUNJUK**
- JALAN PBT
 - CARRIAGE WAY
 - ⊗ TITIK MULA/AKHIR

PIHAK BERKUASA MELULUS
MAJLIS PERBANDARAN TELUK INTAN



JENIS PELAN		PELAN IZIN LALU
PELUKIS PELAN		NOR ALIA
TARIKH DIKELUARKAN		2024-08-28
MUKA SURAT	1/1	
NO FAIL RUJUKAN		PINDAAN
KUDR/TNBB/B/08/24/0040		0

KOORDINAT MULA
 3.990685,101.025862

KOORDINAT AKHIR
 3.990381,101.026248

JARAK KESELURUHAN : 54 m

KAEDAH	JARAK	PBM
CW	54 m	PBT

*PENGUKURAN BERDASARKAN JARAK SATELIT