

**KORIDOR
UTILITI**
DARUL RIDZUAN




**TENAGA
NASIONAL**

**BEKALAN ELEKTRIK KE CADANGAN MEMBINA 16 UNIT
RUMAH BERKEMBAR SETINGKAT DI ATAS LOT 8379, MUKIM
DURIAN SEBATANG, DAERAH HILIR PERAK, PERAK UNTUK
TETUAN AMAT ANGGUN DEVELOPMENT SDN. BHD.**

PELAN IZIN LALU

PINDAAN

**NO FAIL RUJUKAN
KUDR/TNBB/B/08/24/0040**

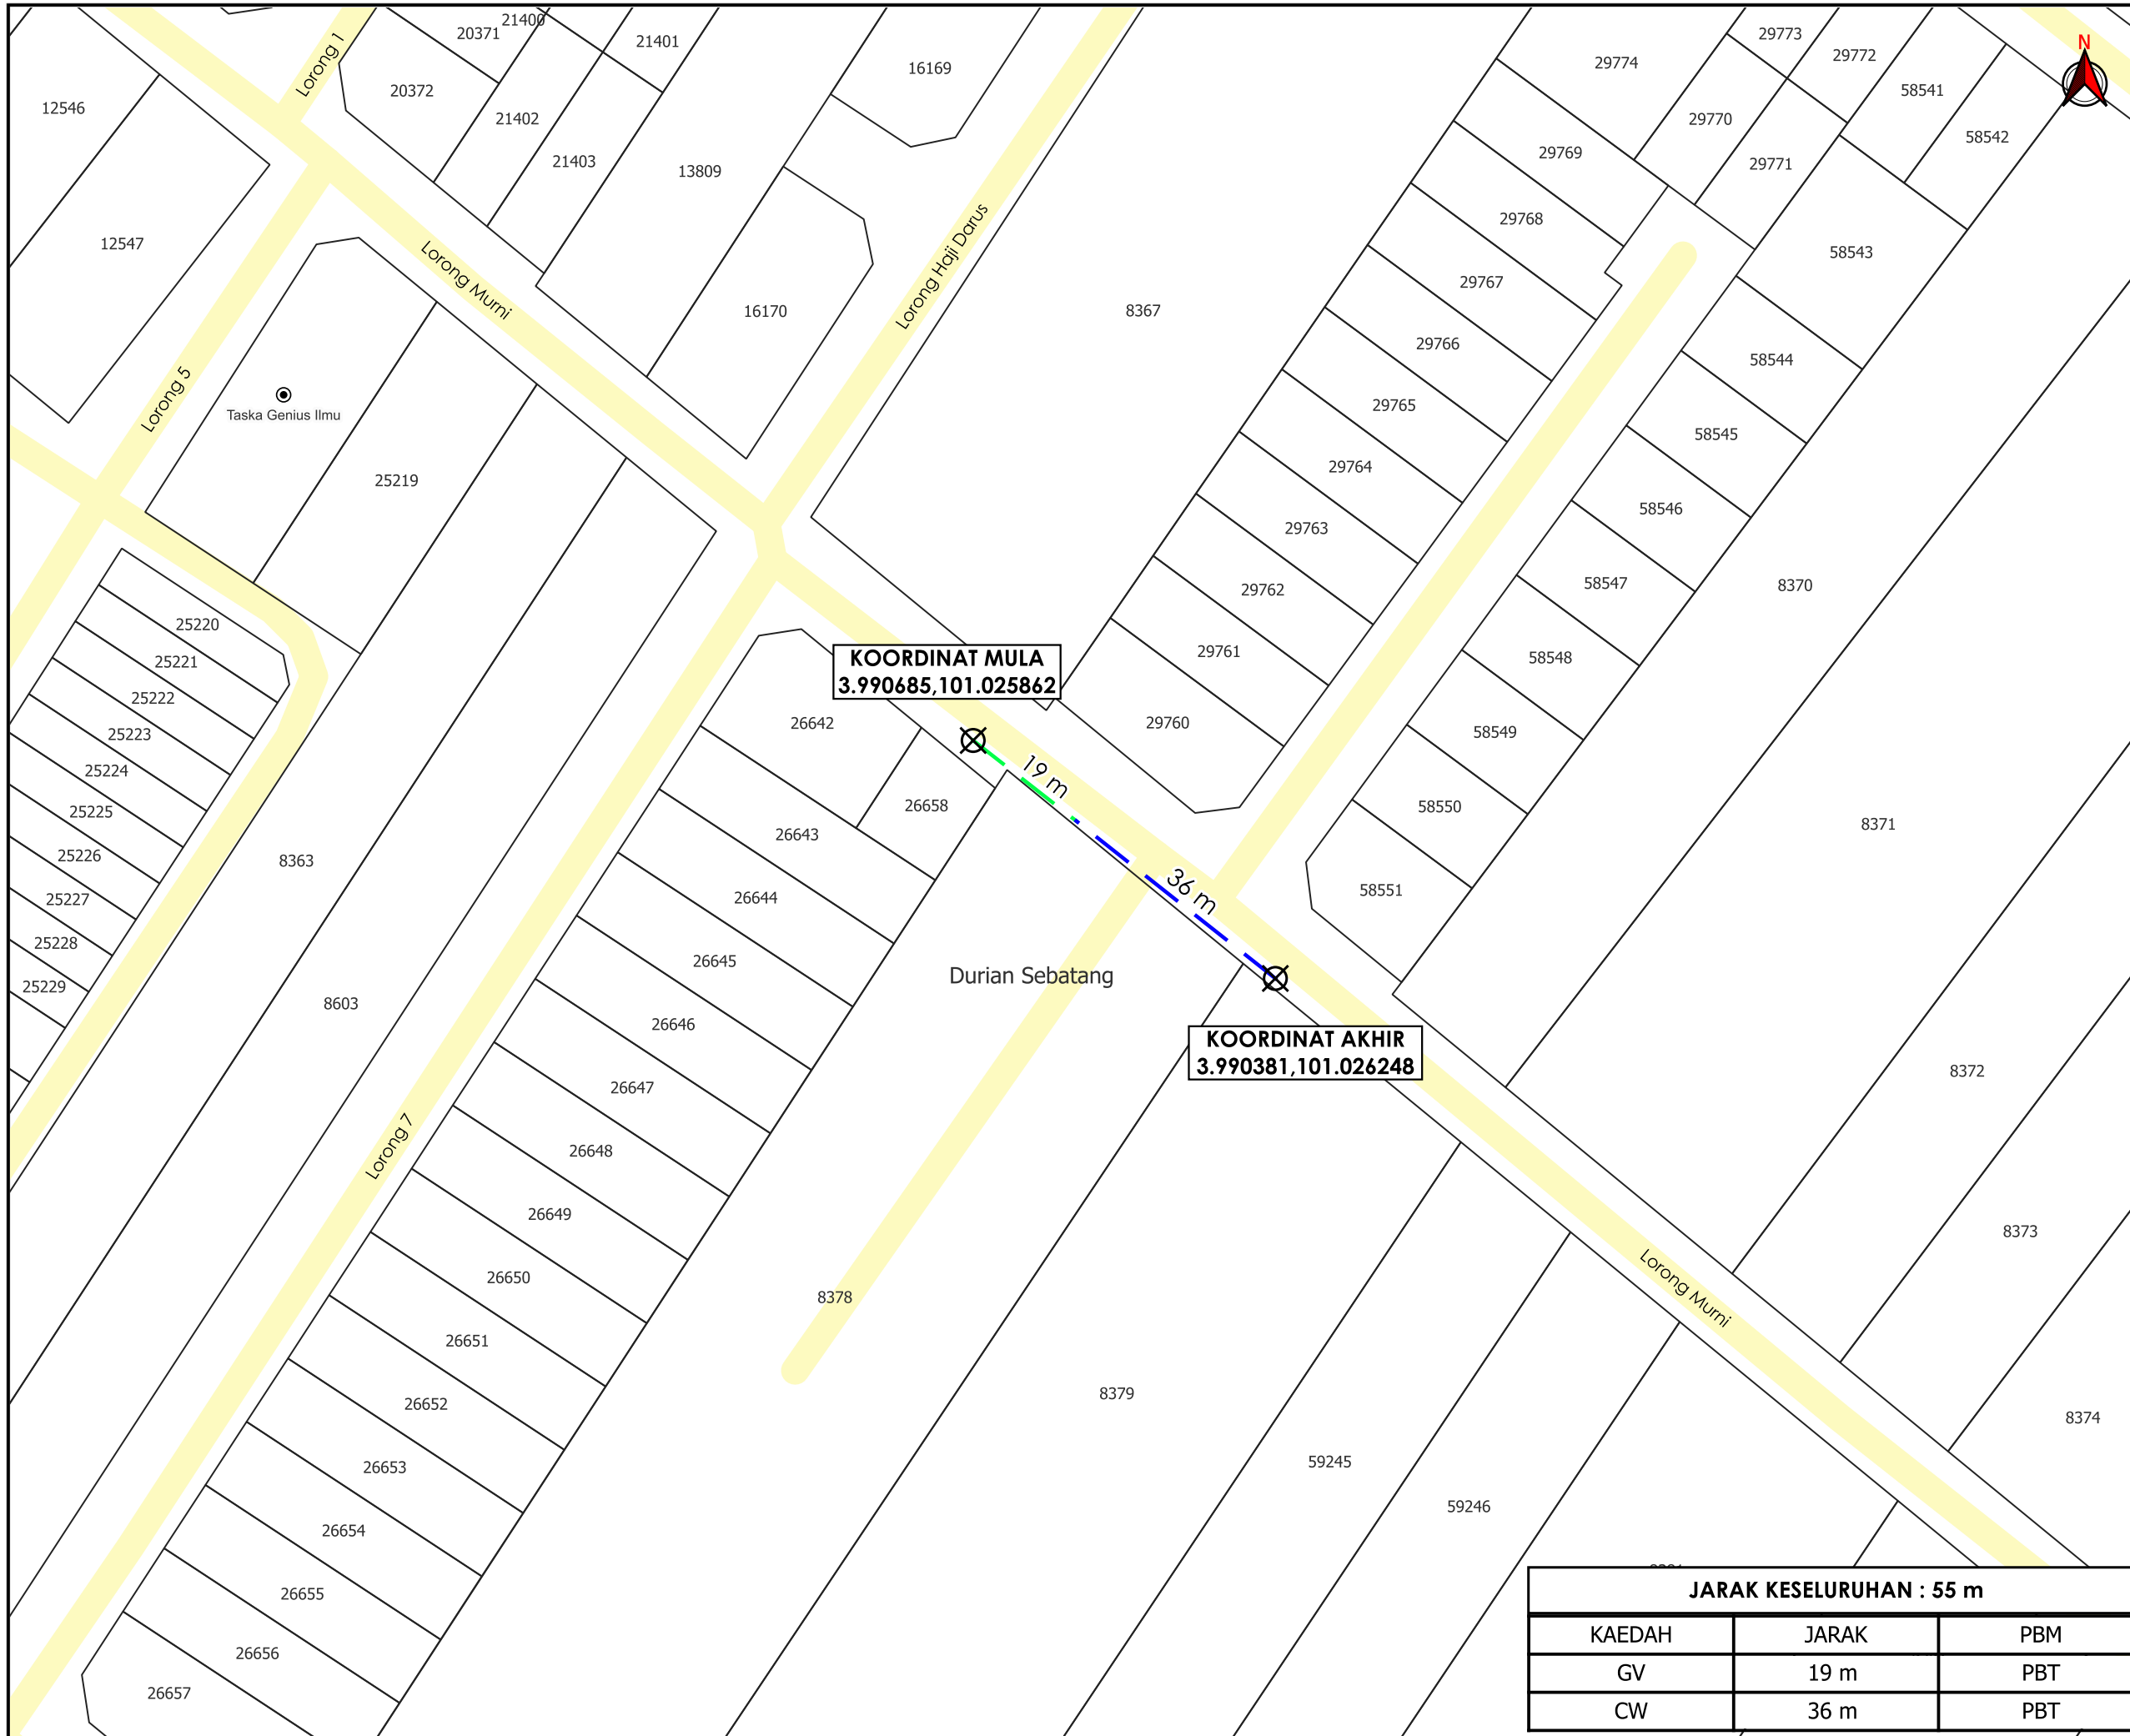

TAJUK PERMOHONAN
 BEKALAN ELEKTRIK KE CADANGAN MEMBINA 16 UNIT RUMAH BERKEMBAR SETINGKAT DI ATAS LOT 8379, MUKIM DURIAN SEBATANG, DAERAH HILIR PERAK, PERAK UNTUK TETUAN AMAT ANGGUN DEVELOPMENT SDN. BHD.

PETUNJUK

- JALAN PBT
- CARRIAGE WAY
- GRASS VERGE
- ⊗ TITIK MULA/AKHIR

PIHAK BERKUASA MELULUS
MAJLIS PERBANDARAN TELUK INTAN

PENYEDIA UTILITI
TENAGA NASIONAL

JENIS PELAN	PELAN IZIN LALU
PELUKIS PELAN	NOR ALIA
TARIKH DIKELUARKAN	2024-09-19
MUKA SURAT	1/1
NO FAIL RUJUKAN	PINDAAN
KUDR/TNBB/B/08/24/0040	01

JARAK KESELURUHAN : 55 m

KAEDAH	JARAK	PBM
GV	19 m	PBT
CW	36 m	PBT

*PENGUKURAN BERDASARKAN JARAK SATELIT