

**KORIDOR
UTILITI**
DARUL RIDZUAN



**PROJEK PENYEDIAAN POINT OF PRESENCE (POP) FASA 2 HAB
INFRASTUKTUR GENTIAN OPTIK BERHAMPIRAN DENGAN
SEKOLAH, PREMIS KERAJAAN DAN KOMUNITI SEKITARNYA
OLEH KEMENTERIAN KOMUNIKASI (ZON UTARA – PERAK &
KEDAH) SERAHAN DOKUMEN LENGKAP BAGI PERMOHONAN
KELULUSAN IZIN LALU AEE6061–SEKOLAH MENENGAH
KEBANGSAAN TENGKU MENTERI**

PELAN IZIN LALU

**NO FAIL RUJUKAN
KUDR/KACP/A/01/25/0106**



TAJUK PERMOHONAN
 PROJEK PENYEDIAAN POINT OF PRESENCE (POP) FASA 2 HAB INFRASTRUKTUR GENTIAN OPTIK BERHAMPIRAN DENGAN SEKOLAH, PREMIS KERAJAAN DAN KOMUNITI SEKITARNYA OLEH KEMENTERIAN KOMUNIKASI (ZON UTARA - PERAK & KEDAH) SERAHAN DOKUMEN LENGKAP BAGI PERMOHONAN KELULUSAN IZIN LALU AEE6061-SEKOLAH MENENGAH KEBANGSAAN TENGGU MENTERI

- PETUNJUK**
- JALAN JKR
 - JALAN PBT
 - JALAN PERSENDIRIAN
 - GRASS VERGE
 - HORIZONTAL DIRECTIONAL DRILLING
 - KABEL FIBRE OPTIK
 - MANHOLE SEDIA ADA
 - TIANG CADANGAN

PIHAK BERKUASA MELULUS


JKR LARUT MATANG & SELAMA

MAJLIS PERBANDARAN TAIPING

PENYEDIA UTILITI

APEX COMMUNICATIONS SDN BHD

JENIS PELAN	PELAN IZIN LALU
PELUKIS PELAN	NOR ALIA
TARIKH DIKELUARKAN	2025-02-04
MUKA SURAT	1/1
NO FAIL RUJUKAN	PINDAAN
KUDR/KACP/A/01/25/0106	00

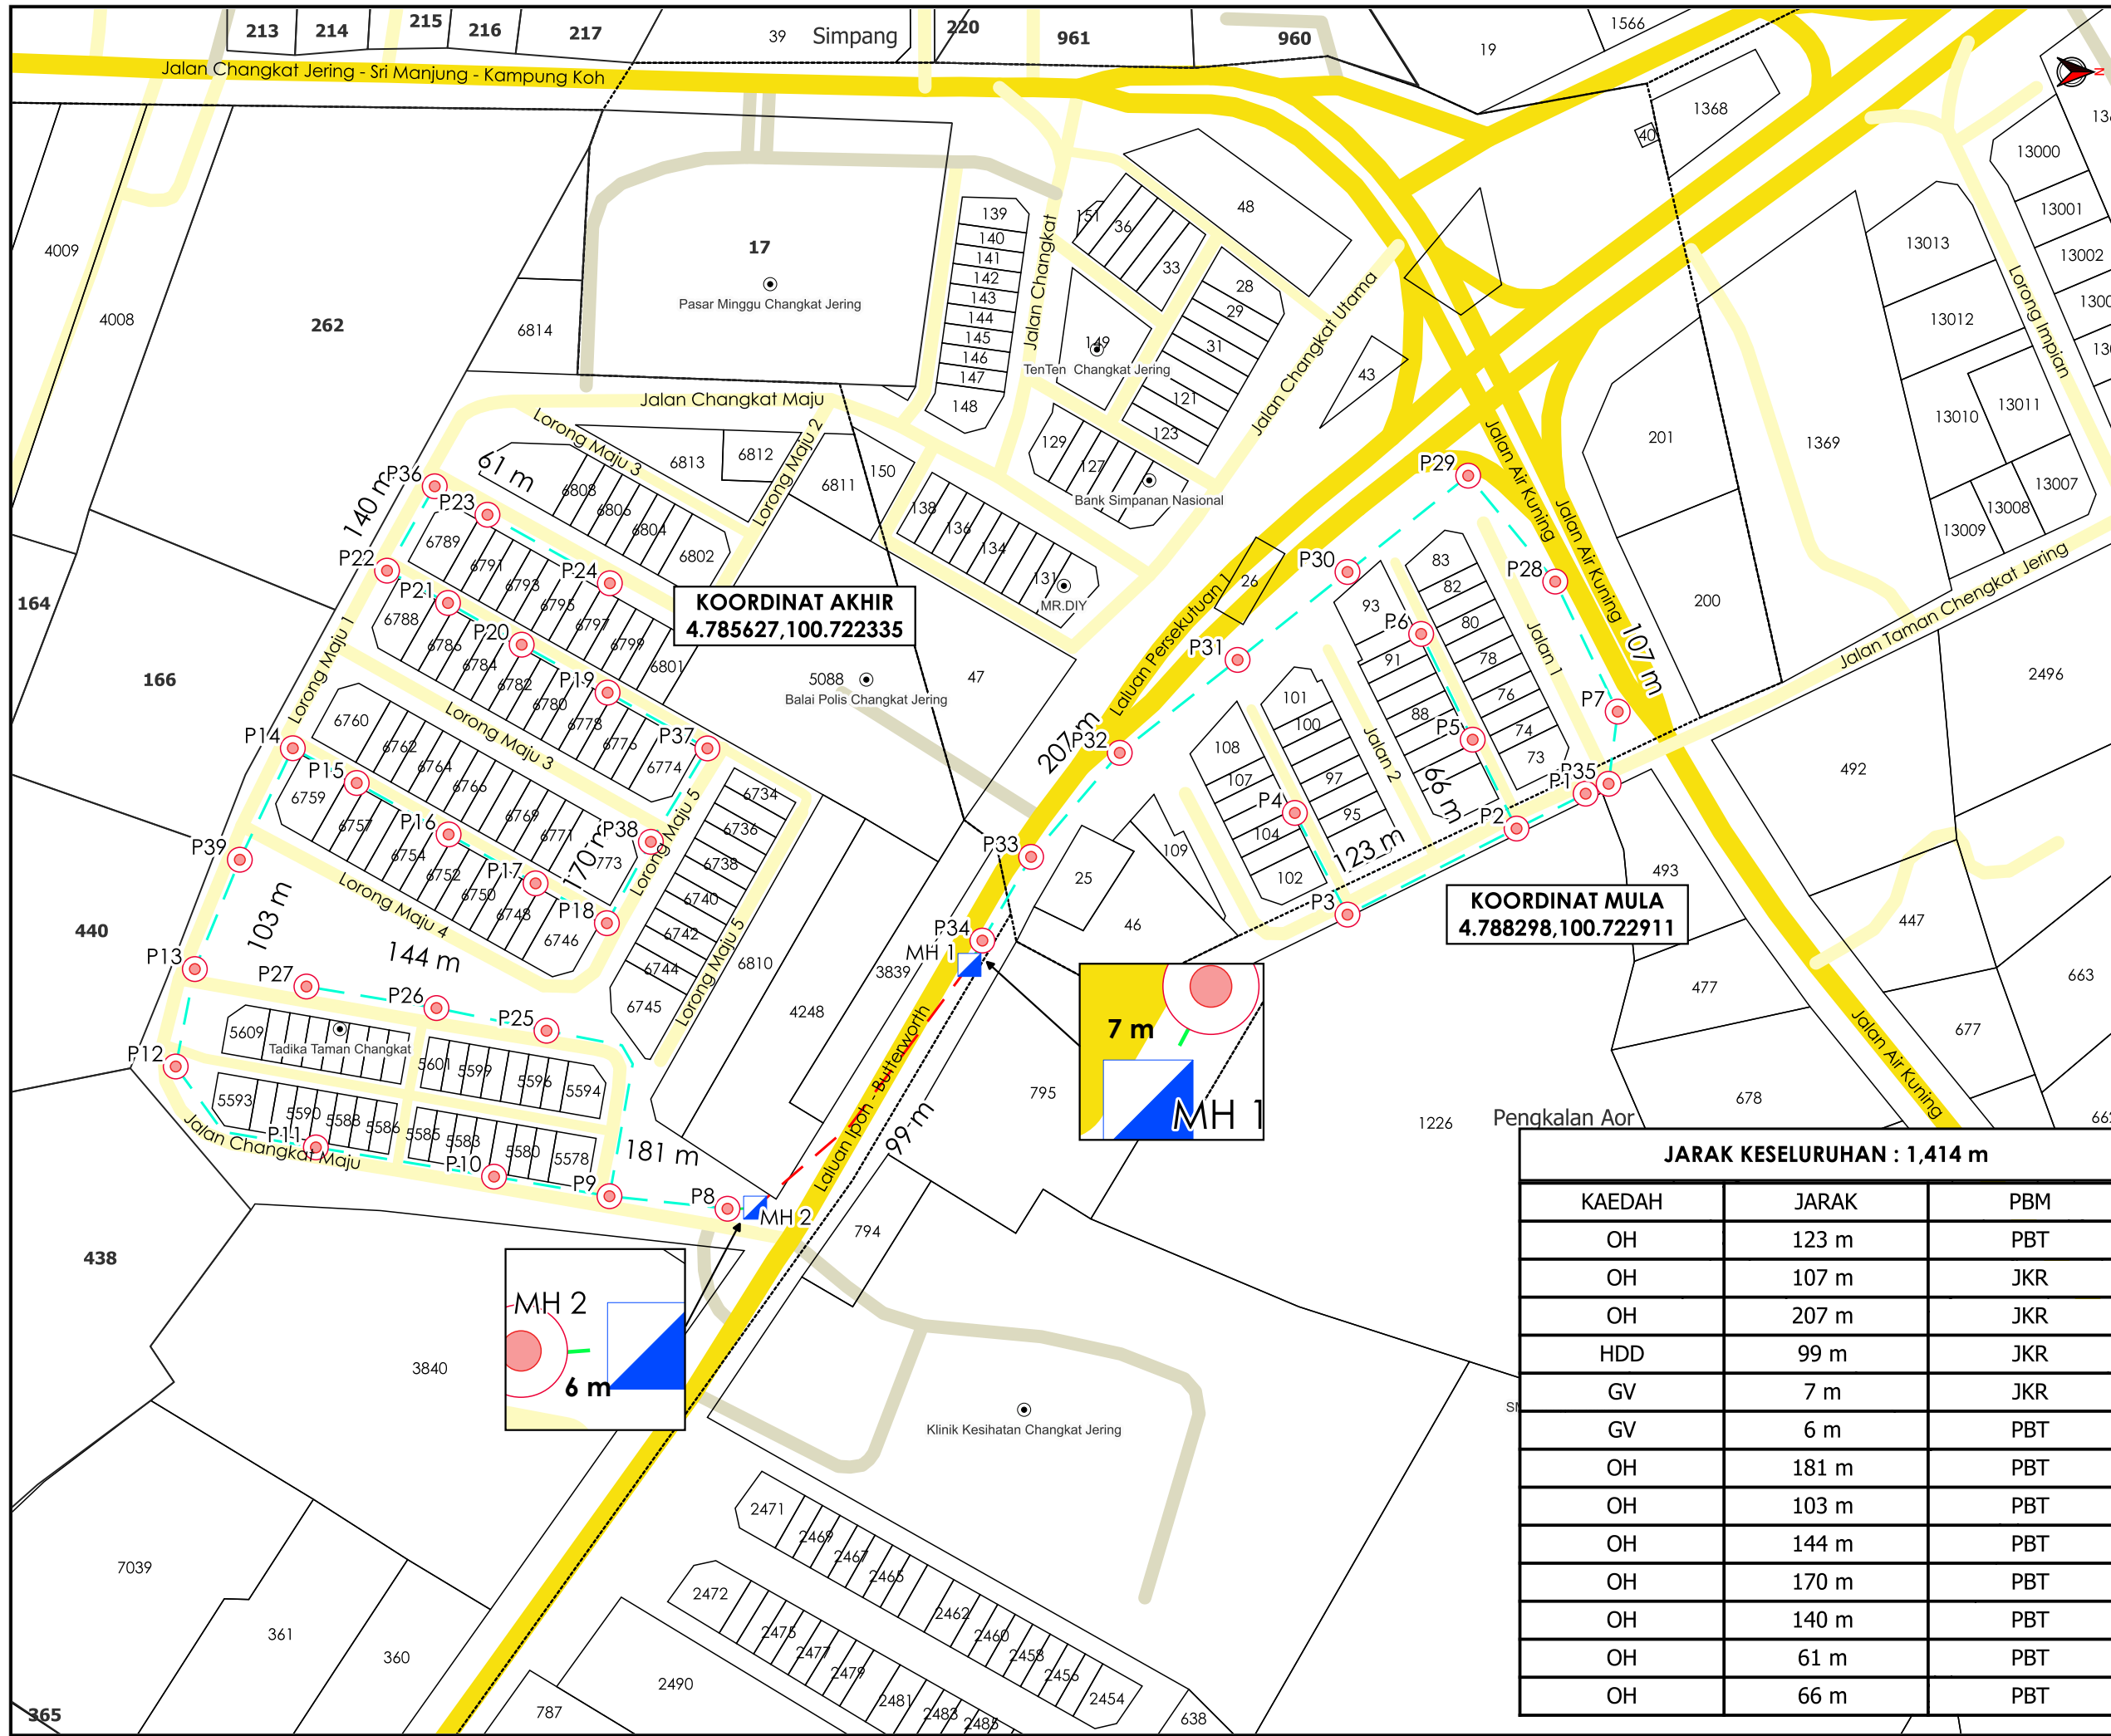

JARAK KESELURUHAN : 1,414 m

KAEDAH	JARAK	PBM
OH	123 m	PBT
OH	107 m	JKR
OH	207 m	JKR
HDD	99 m	JKR
GV	7 m	JKR
GV	6 m	PBT
OH	181 m	PBT
OH	103 m	PBT
OH	144 m	PBT
OH	170 m	PBT
OH	140 m	PBT
OH	61 m	PBT
OH	66 m	PBT

*PENGUKURAN BERDASARKAN JARAK SATELIT