

**KORIDOR  
UTILITI**  
DARUL RIDZUAN




**PROJEK PENYEDIAAN POINT OF PRESENCE (POP) FASA 2 HAB  
INFRASTUKTUR GENTIAN OPTIK BERHAMPIRAN DENGAN  
SEKOLAH, PREMIS KERAJAAN DAN KOMUNITI SEKITARNYA  
OLEH KEMENTERIAN KOMUNIKASI (ZON UTARA – PERAK &  
KEDAH) SERAHAN DOKUMEN LENGKAP BAGI PERMOHONAN  
KELULUSAN IZIN LALU AEE6061–SEKOLAH MENENGAH  
KEBANGSAAN TENGKU MENTERI**

**PELAN IZIN LALU**

**(PINDAAN)**

**NO FAIL RUJUKAN  
KUDR/KACP/A/01/25/0106**

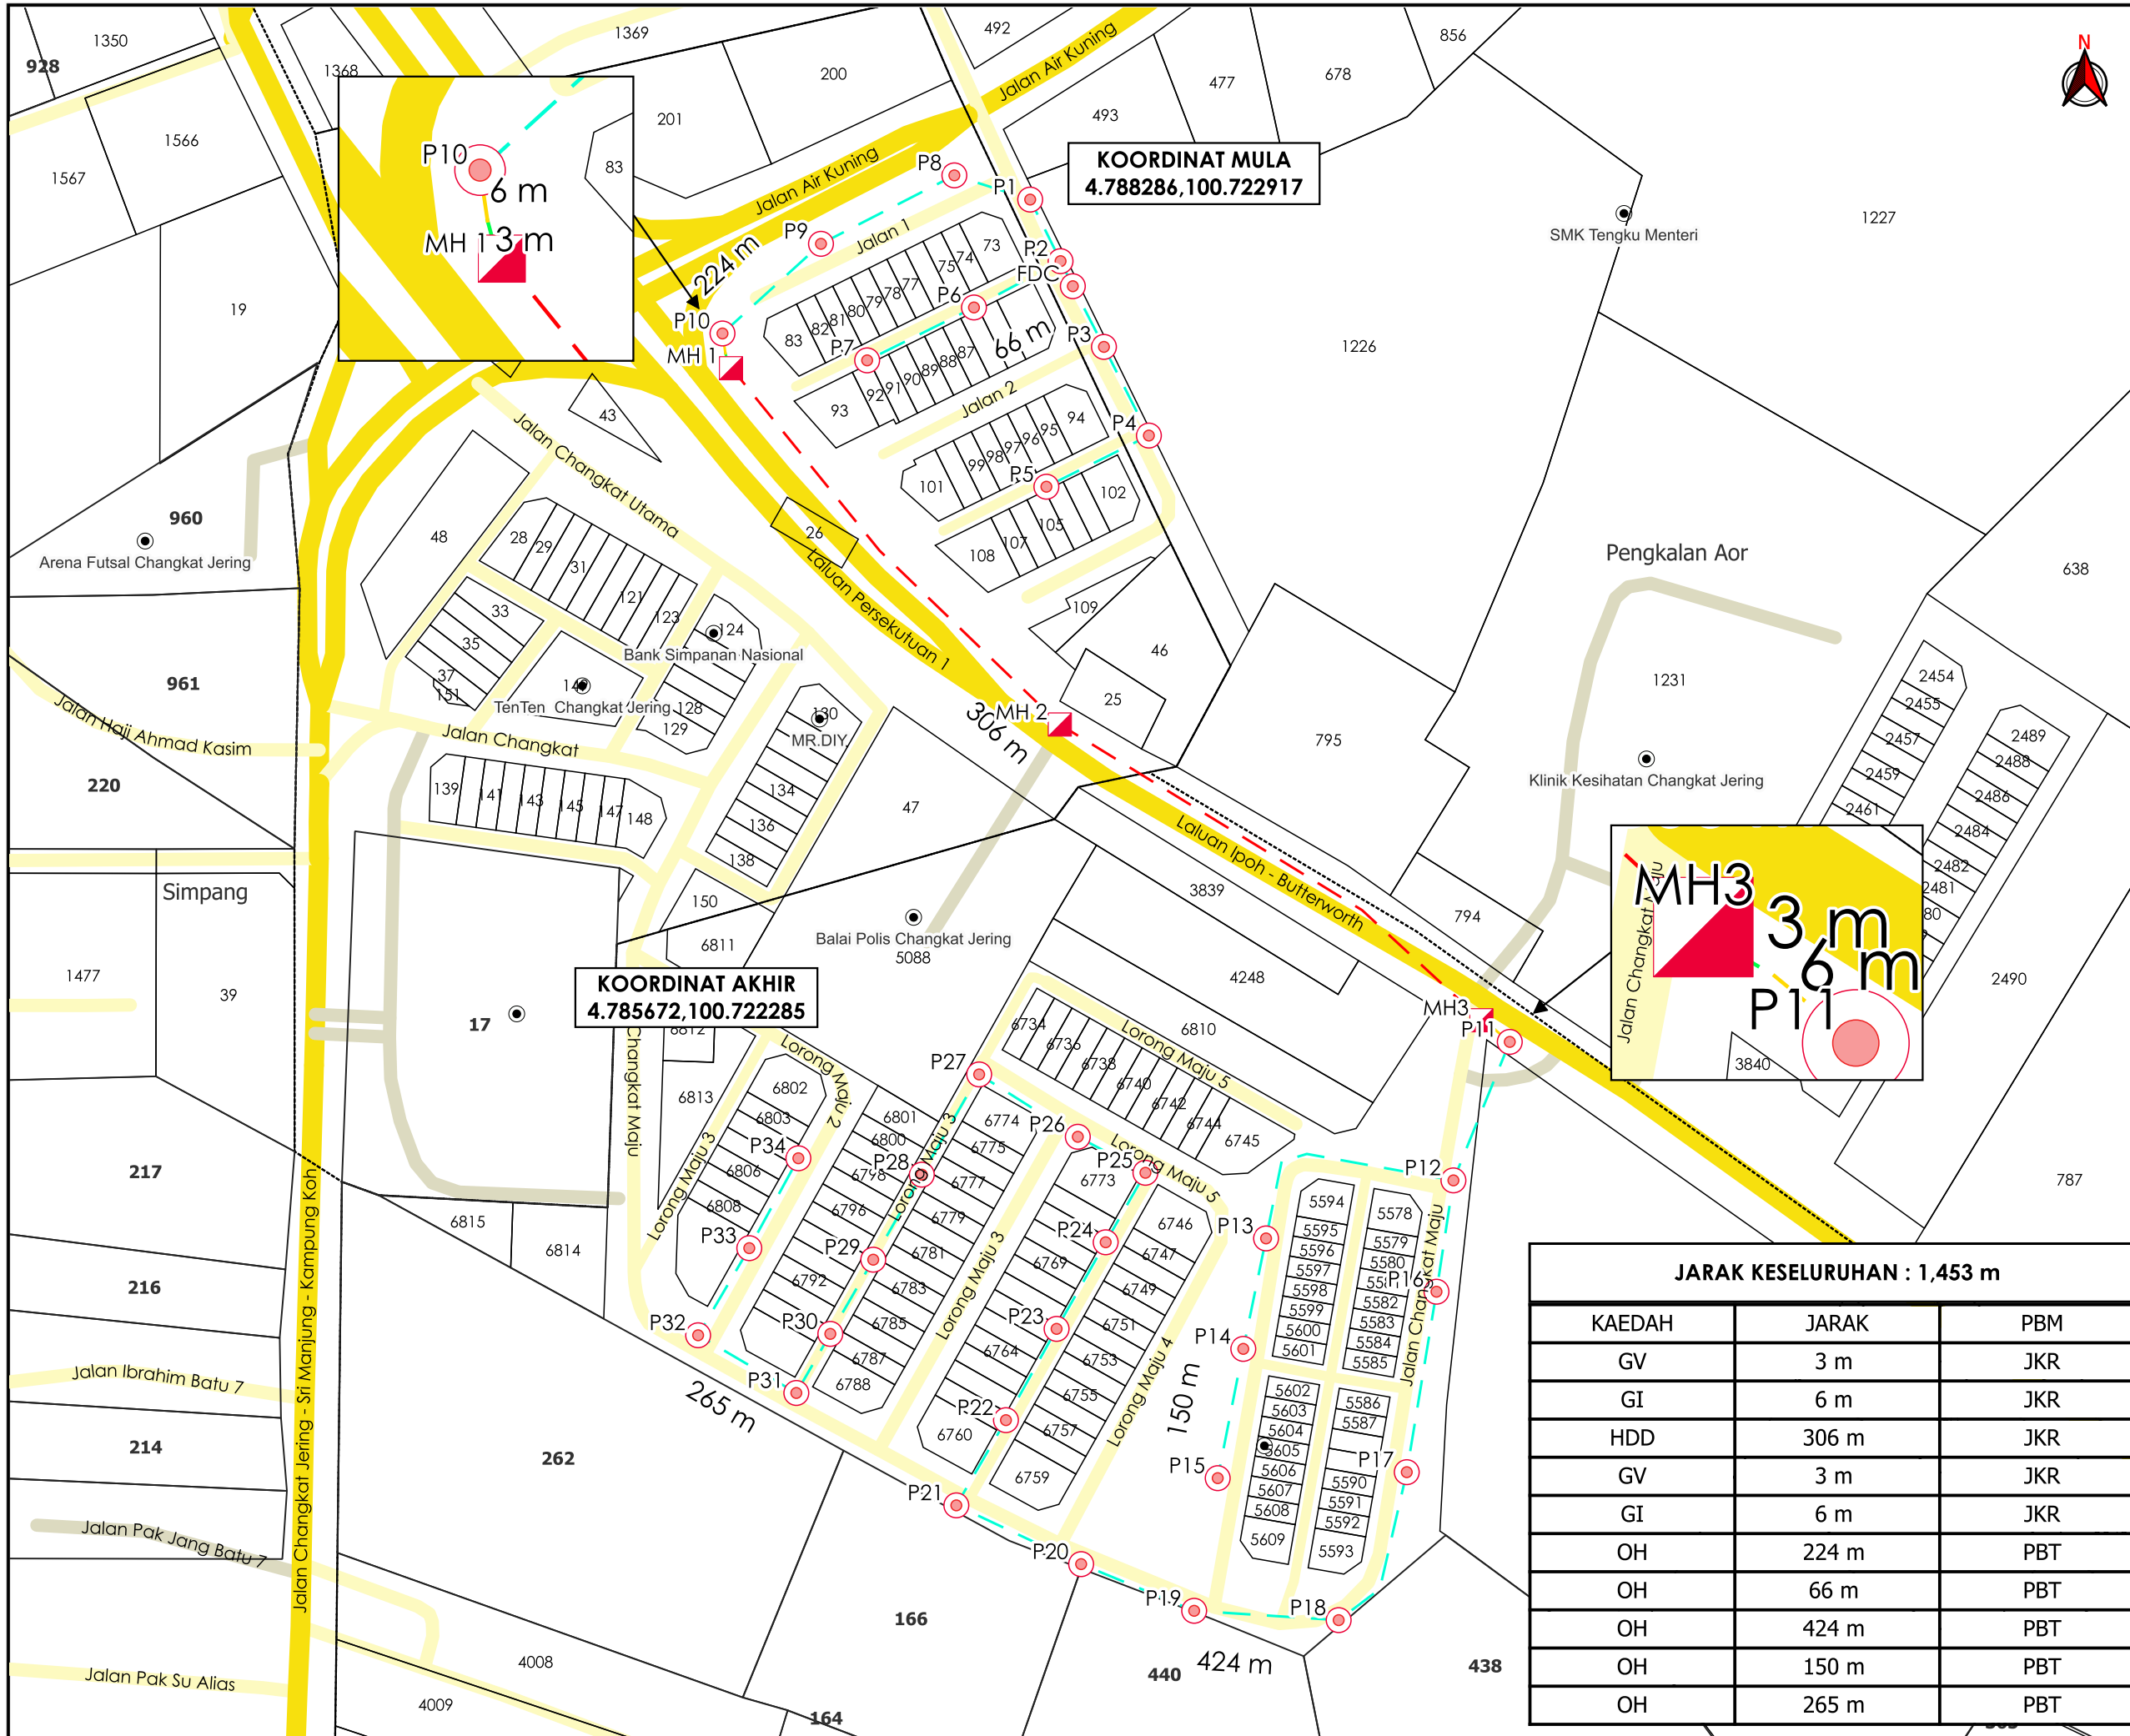

**KOORDINAT MULA**  
4.788286,100.722917

**KOORDINAT AKHIR**  
4.785672,100.722285



**TAJUK PERMOHONAN**  
PROJEK PENYEDIAAN POINT OF PRESENCE (POP) FASA 2 HAB INFRASTRUKTUR GENTIAN OPTIK BERHAMPIRAN DENGAN SEKOLAH, PREMIS KERAJAAN DAN KOMUNITI SEKITARNYA OLEH KEMENTERIAN KOMUNIKASI (ZON UTARA - PERAK & KEDAH) SERAHAN DOKUMEN LENGKAP BAGI PERMOHONAN KELULUSAN IZIN LALU AEE6061-SEKOLAH MENENGAH KEBANGSAAN TENGGU MENTERI

- PETUNJUK**
- JALAN JKR
  - JALAN PBT
  - JALAN PERSENDIRIAN
  - GRASS VERGE
  - HORIZONTAL DIRECTIONAL DRILLING
  - GI
  - KABEL FIBRE OPTIK
  - ◻ MANHOLE CADANGAN
  - TIANG CADANGAN

- PIHAK BERKUASA MELULUS**
- JKR LARUT MATANG & SELAMA**
  - MAJLIS PERBANDARAN TAIPING**

**JARAK KESELURUHAN : 1,453 m**

KAEDAH	JARAK	PBM
GV	3 m	JKR
GI	6 m	JKR
HDD	306 m	JKR
GV	3 m	JKR
GI	6 m	JKR
OH	224 m	PBT
OH	66 m	PBT
OH	424 m	PBT
OH	150 m	PBT
OH	265 m	PBT

**PENYEDIA UTILITI**

JENIS PELAN	PELAN IZIN LALU
PELUKIS PELAN	NOR ALIA
TARIKH DIKELUARKAN	2025-03-14
MUKA SURAT	1/1
NO FAIL RUJUKAN	PINDAAN
KUDR/KACP/A/01/25/0106	<b>02</b>

\*PENGUKURAN BERDASARKAN JARAK SATELIT