

**KORIDOR
UTILITI**
DARUL RIDZUAN




**TENAGA
NASIONAL**

**PERMOHONAN IZIN LALU DAN PERMIT DARI PIHAK PBT BAGI
PERMOHONAN BEKALAN ELEKTRIK BAGI CADANGAN SKIM
PERNIAGAAN MENGANUNGI:- 1 UNIT KEDAI PEJABAT
SESEBUAH 2 TINGKAT (PLOT 1) 2 UNIT KEDAI PEJABAT
BERKEMBAR 2 TINGKAT (PLOT 2 & 3) 7 UNIT KEDAI PEJABAT
TERES 2 TINGKAT (PLOT 4-10) DI ATAS LOT 10100-10102,
MUKIM PARIT BUNTAR, DAERAH KERIAN, PERAK.**

PELAN IZIN LALU

**NO FAIL RUJUKAN
KUDR/TNBB/B/12/24/0196**

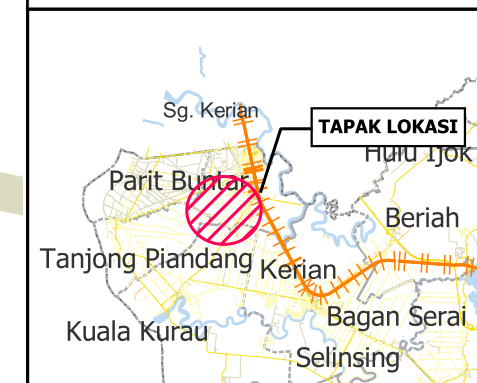

TAJUK PERMOHONAN
 PERMOHONAN IZIN LALU DAN PERMIT DARI PIHAK PBT BAGI PERMOHONAN BEKALAN ELEKTRIK BAGI CADANGAN SKIM PERNIAGAAN MENGANUNGI:- 1 UNIT KEDAI PEJABAT SESEBUAH 2 TINGKAT (PLOT 1) 2 UNIT KEDAI PEJABAT BERKEMBAR 2 TINGKAT (PLOT 2 & 3) 7 UNIT KEDAI PEJABAT TERES 2 TINGKAT (PLOT 4-10) DI ATAS LOT 10100-10102, MUKIM PARIT BUNTAR, DAERAH KERIAN, PERAK.


- PETUNJUK**
- JALAN JKR
 - JALAN PERSENDIRIAN
 - HORIZONTAL DIRECTIONAL DRILLING
 - JALAN TIDAK TERLIBAT
 - ⊗ TITIK MULA/AKHIR

PIHAK BERKUASA MELULUS

	JABATAN KERJA RAYA KERIAN

PENYEDIA UTILITI

JENIS PELAN	PELAN IZIN LALU
PELUKIS PELAN	SYAHMIZA SUHAILA
TARIKH DIKELUARKAN	2024-12-16
MUKA SURAT	1/1
NO FAIL RUJUKAN	PINDAAN
KUDR/TNBB/B/12/24/0196	00

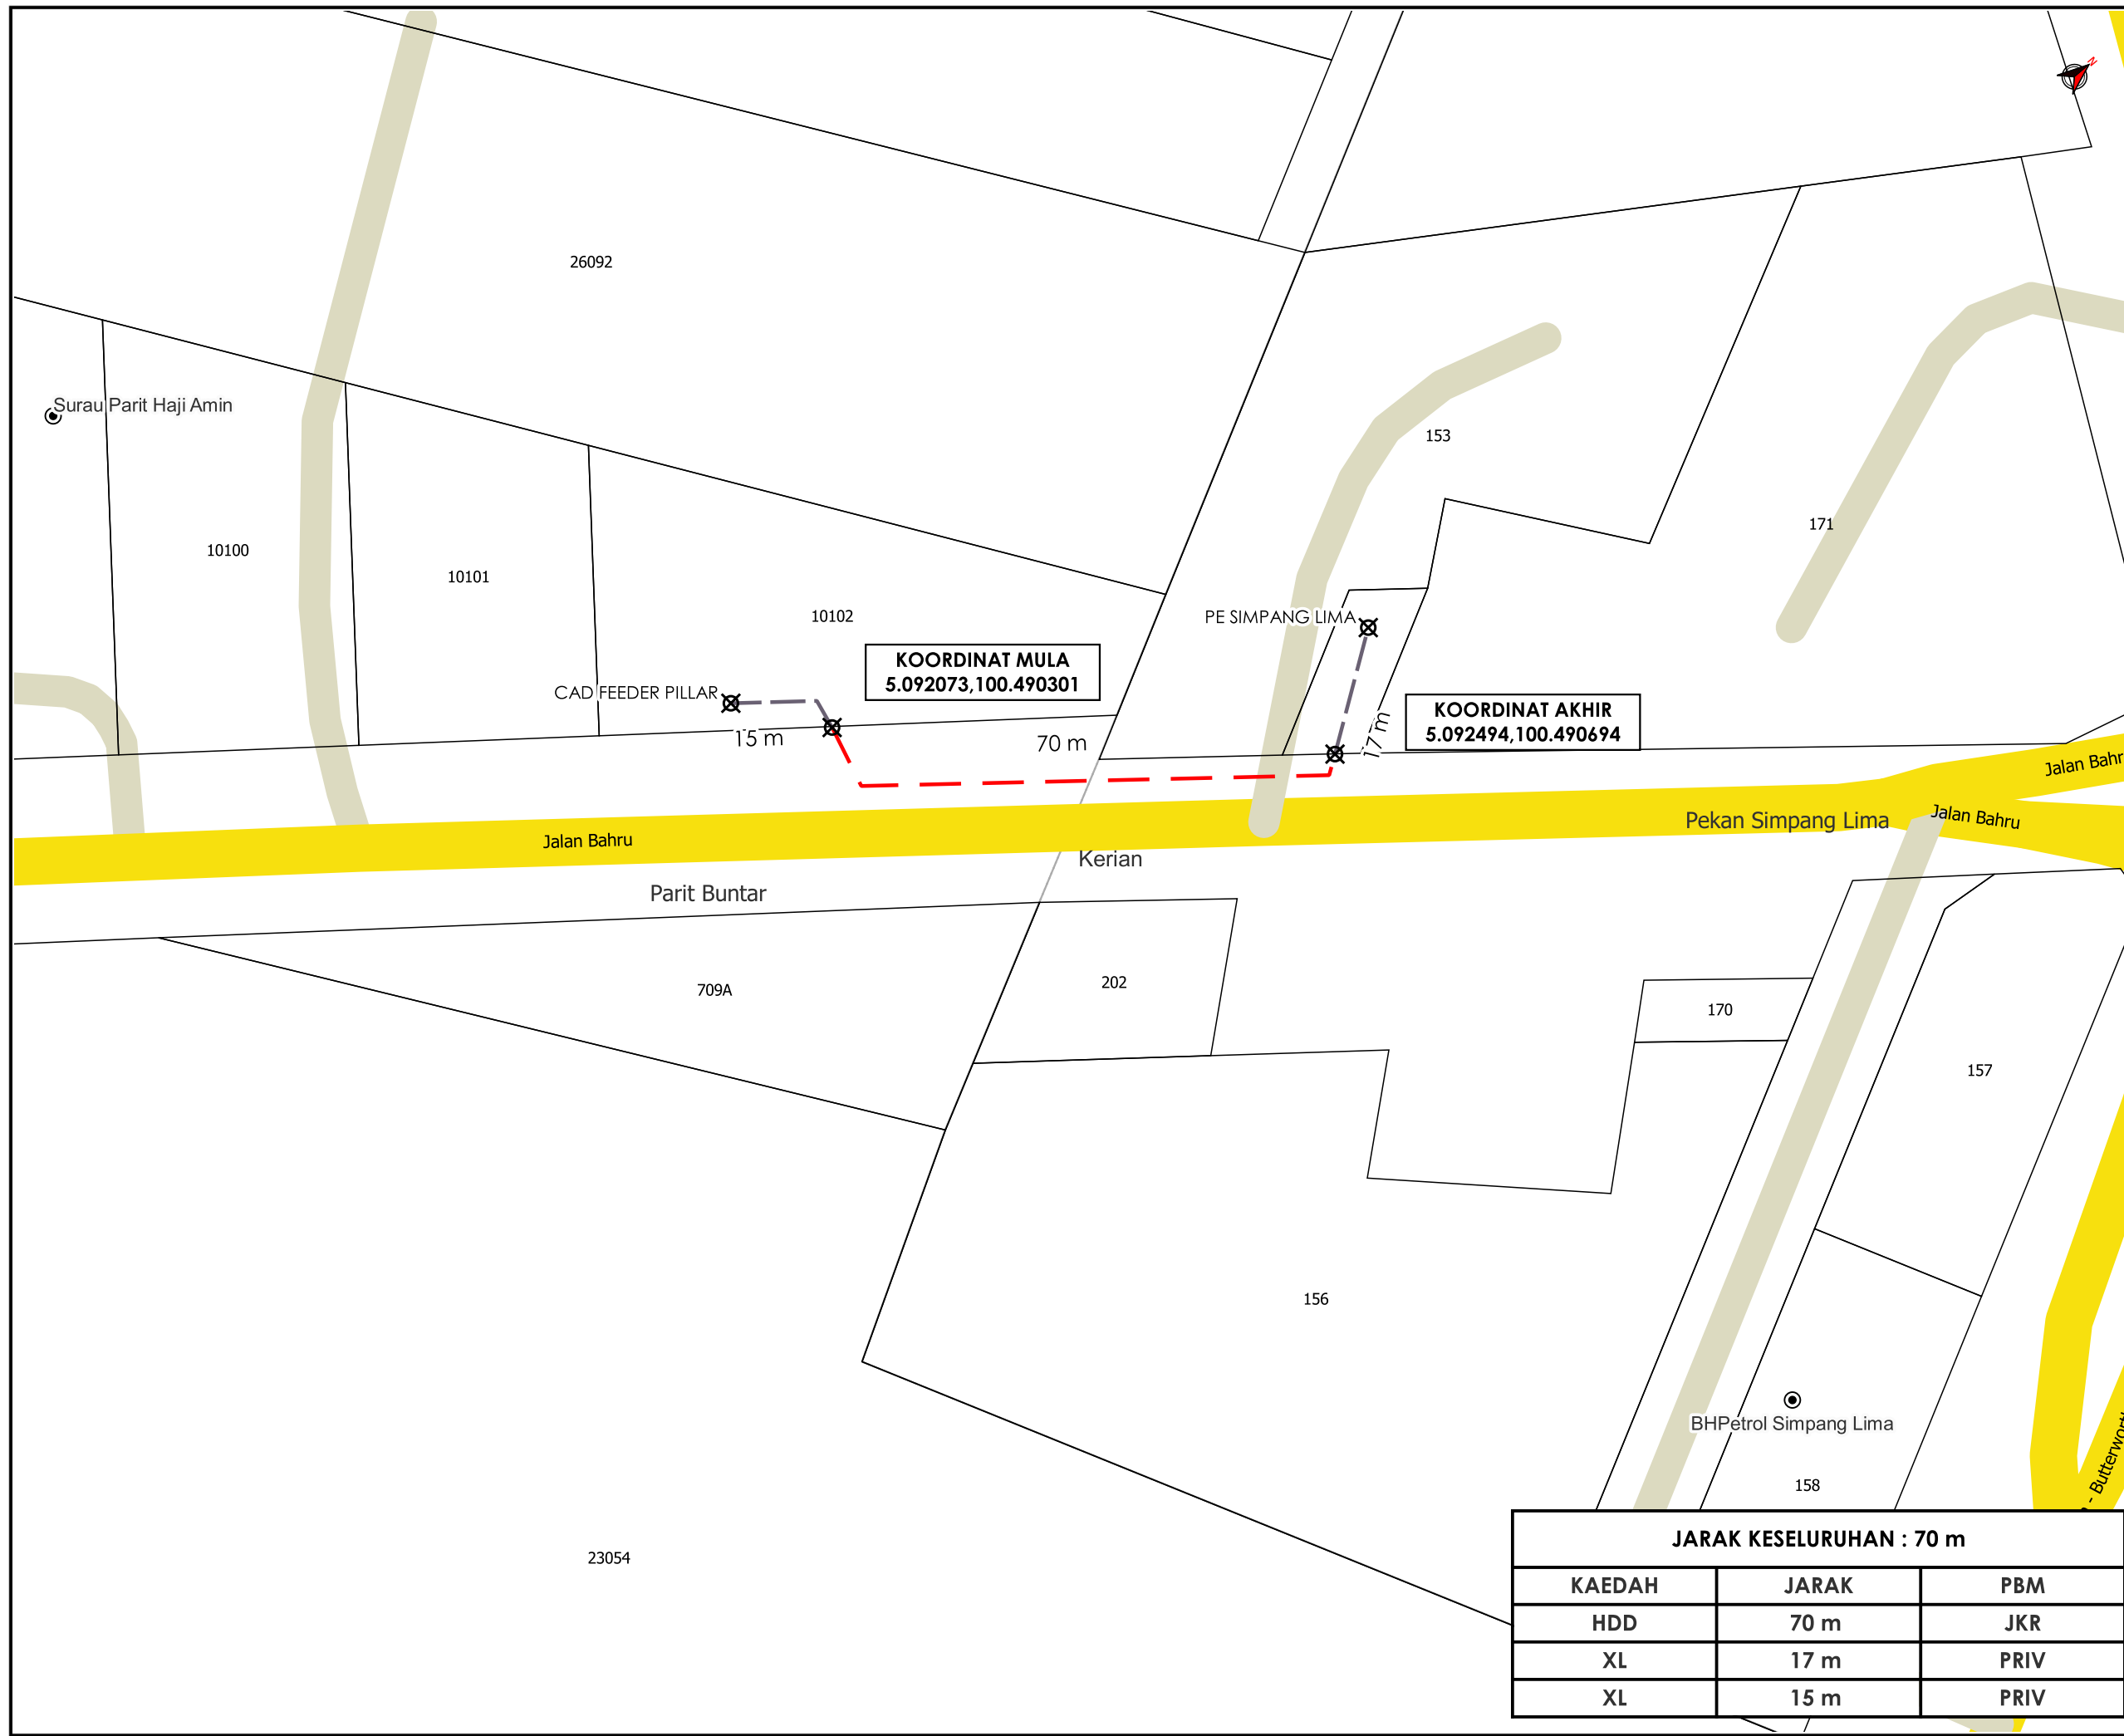

JARAK KESELURUHAN : 70 m

KAEDAH	JARAK	PBM
HDD	70 m	JKR
XL	17 m	PRIV
XL	15 m	PRIV

*PENGUKURAN BERDASARKAN JARAK SATELIT