

**KORIDOR
UTILITI**
DARUL RIDZUAN




IndahWater

**CADANGAN MEMBINA KOMPLEKS KILANG YANG
MENGANDUNGI:**

- (I) SATU UNIT KILANG 1 TINGKAT**
- (II) SATU UNIT BANGUNAN PEJABAT 2 TINGKAT YANG
MENGANDUNGI PEJABAT, SURAU DAN TANDAS**
- (III) SATU UNIT PONDOK PENGAWAL (IV) SATU UNIT RUMAH
SAMPAH (V) SATU UNIT RUMAH PAM (VI) SATU UNIT
PENCAWANG ELEKTRIK TNB SATU TINGKAT DI ATAS LOT 17350
(GRN 159657), SELUAS 1.885 EKAR, JALAN JELAWAI 6, BANDAR
PROTON, MUKIM HULU BERNAM TIMOR, DAERAH MUALLIM,
PERAK DARUL RIDZUAN BAGI ERALLEX SDN. BHD.**

PELAN IZIN LALU

**NO FAIL RUJUKAN
KUDR/IWK/B/09/24/0064**

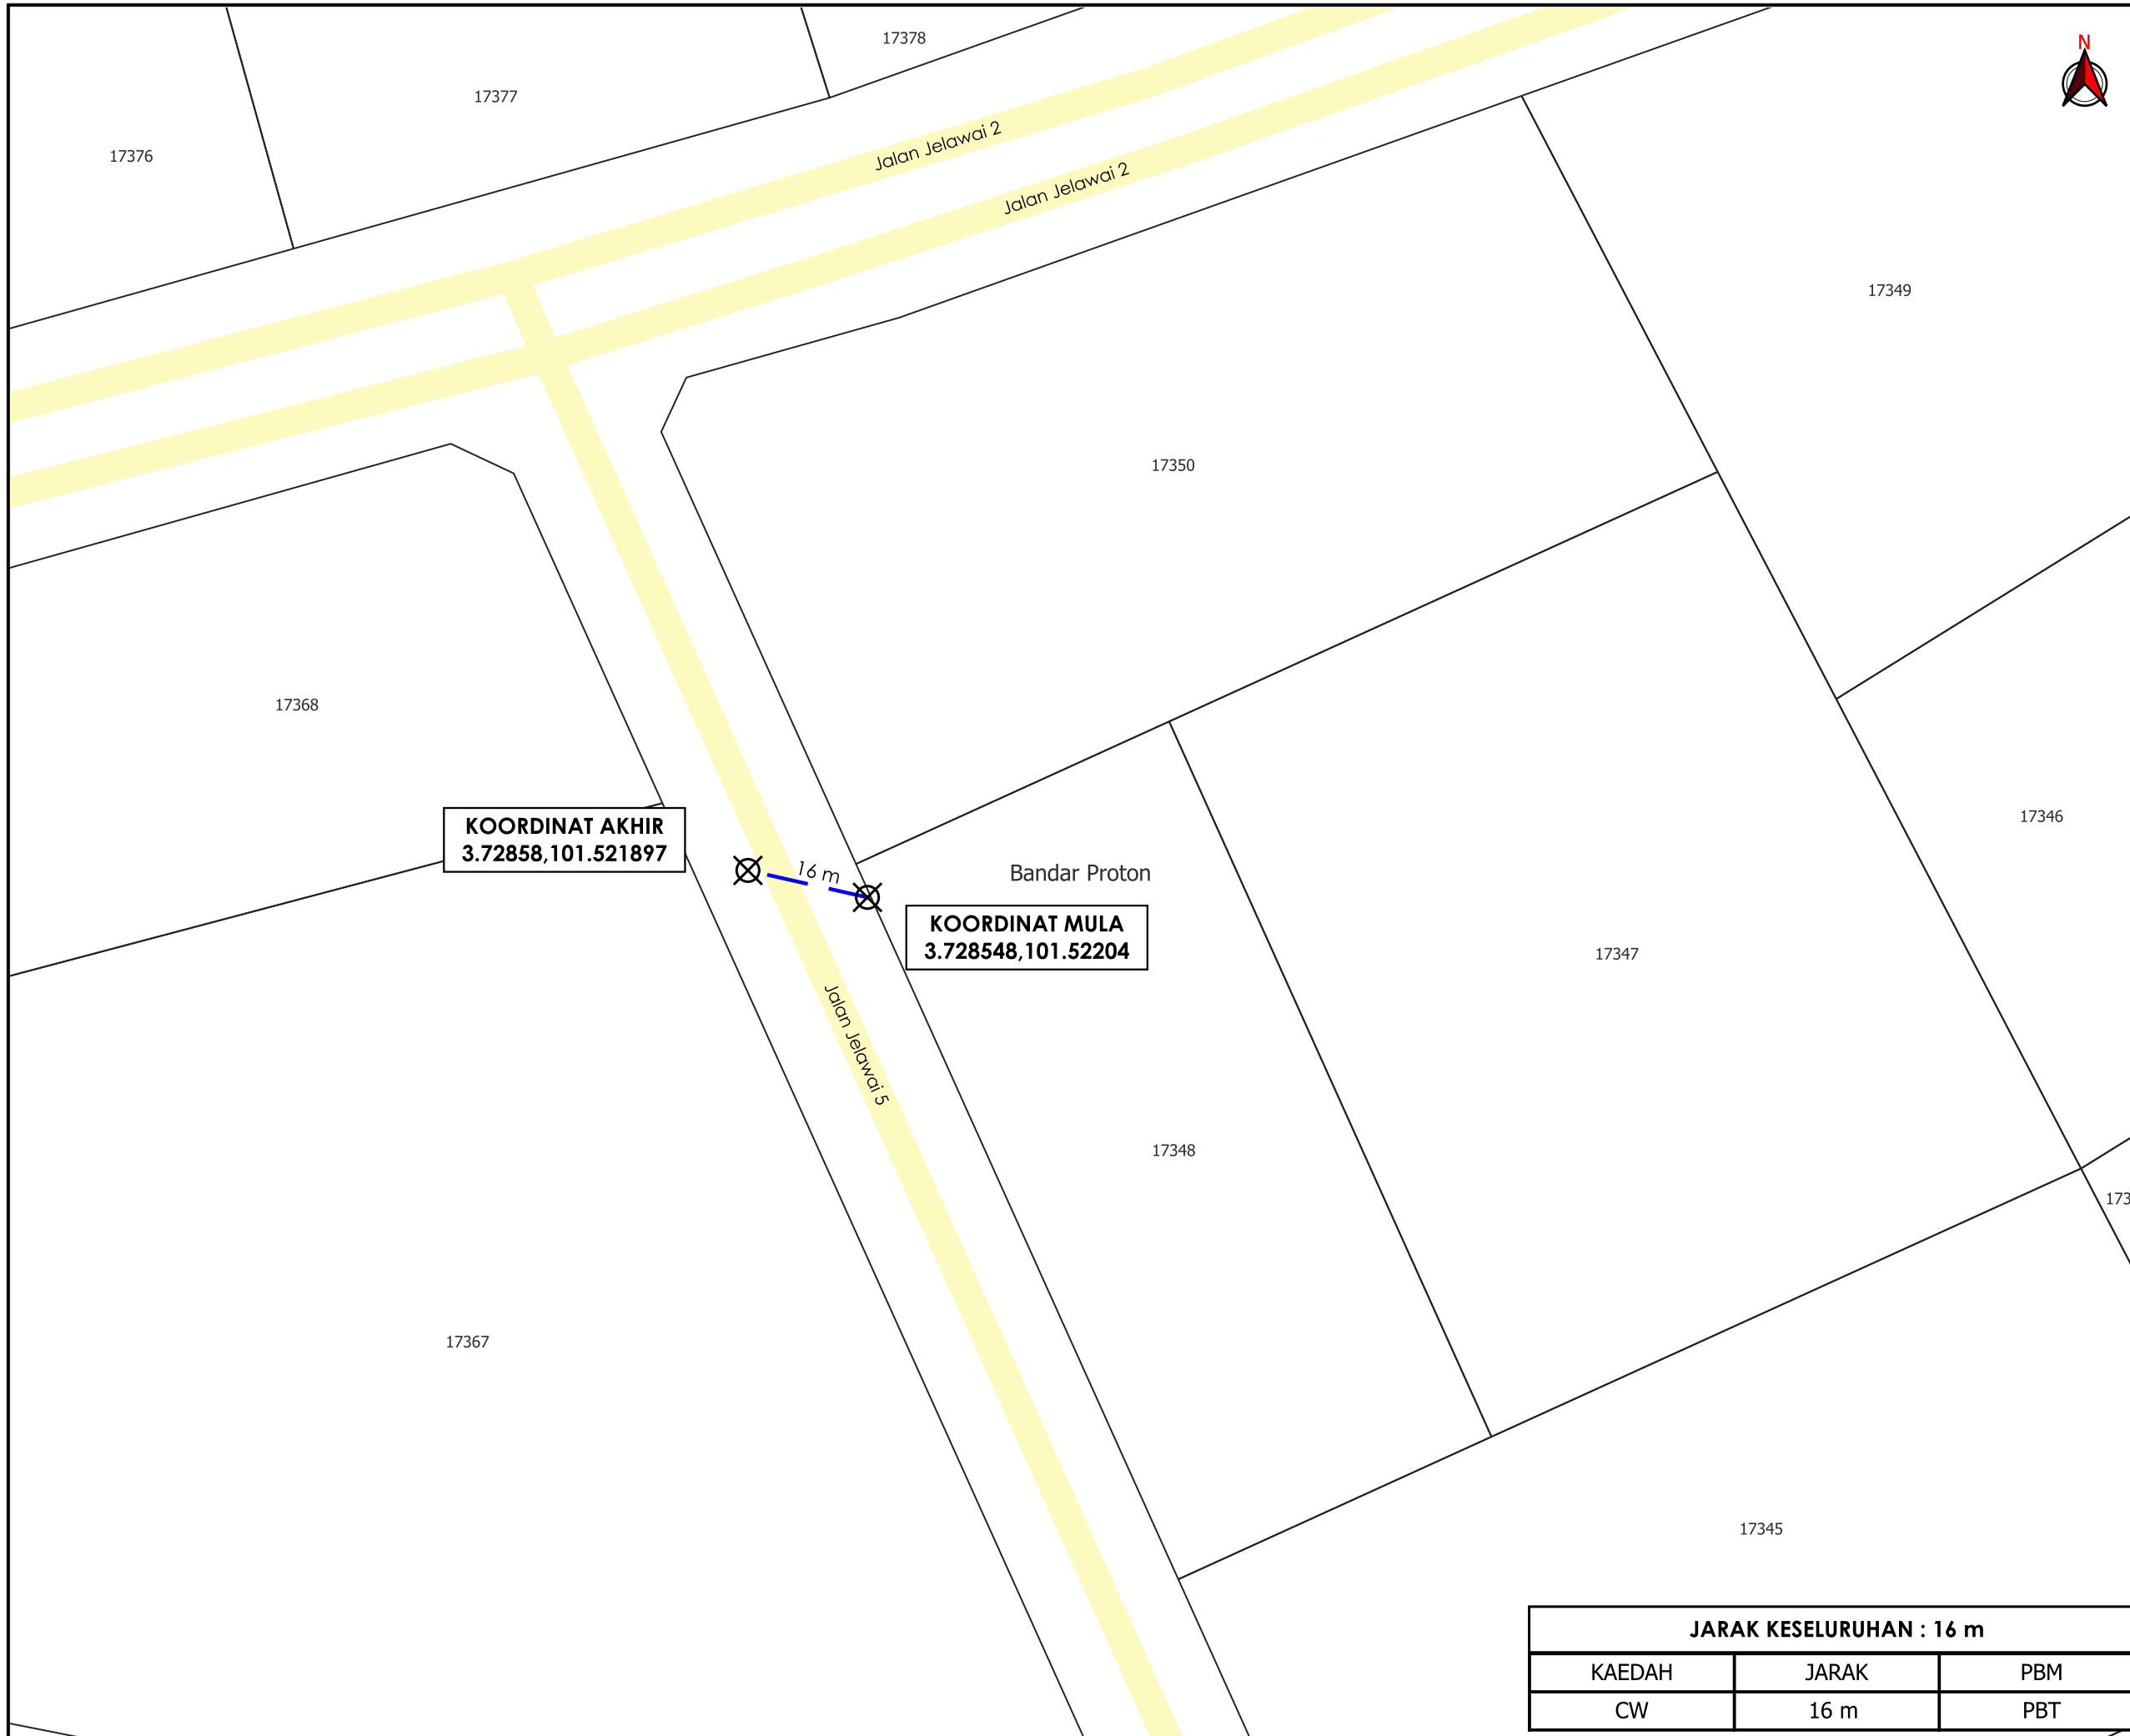

TAJUK PERMOHONAN
 CADANGAN MEMBINA KOMPLEKS KILANG YANG MENDUNGI: (I) SATU UNIT KILANG 1 TINGKAT (II) SATU UNIT BANGUNAN PEJABAT 2 TINGKAT YANG MENDUNGI PEJABAT, SURAU DAN TANDAS (III) SATU UNIT PONDOK PENGAWAL (IV) SATU UNIT RUMAH SAMPAH (V) SATU UNIT RUMAH PAM (VI) SATU UNIT PENCAWANG ELEKTRIK TNB SATU TINGKAT DI ATAS LOT 17350 (GRN 159657), SELUAS 1.885 EKAR, JALAN JELAWAI 6, BANDAR PROTON, MUKIM HULU BERNAM TIMOR, DAERAH MUALLIM, PERAK DARUL RIDZUAN BAGI ERALLEX SDN. BHD.

PETUNJUK

	JALAN PBT
	CARRIAGE WAY
	TITIK MULA/AKHIR

PIHAK BERKUASA MELULUS
MAJLIS DAERAH TANJUNG MALIM



JENIS PELAN	PELAN IZIN LALU
PELUKIS PELAN	NOR ALIA
TARIKH DIKELUARKAN	2024-09-25
MUKA SURAT	1/1
NO FAIL RUJUKAN	PINDAAN
KUDR/IWK/B/09/24/0064	00

JARAK KESELURUHAN : 16 m		
KAEDAH	JARAK	PBM
CW	16 m	PBT

***PENGUKURAN BERDASARKAN JARAK SATELIT**